



LEGENDA



ACCESSO SQUADRE DI SOCCORSO



IDRANTI UNI 45 SU PES (ogni 125 m max.)




VIA DI ESODO ORIZZONTALE



MARCIAPIEDE PES (Lungh=250 m)

- 1) Area di stationamento dei mezzi di soccorso e di relativa manovra
- 2) Posto Medico Avanzato (PMA)
- 3) Posto Comando Avanzato (PCA)
- 4) Area per la sosta dei passeggeri esodanti

* Le dimensioni delle aree sono indicative e saranno proporzionate con gli Enti preposti al soccorso in sede di redazione delle planimetrie per la gestione dell'emergenza

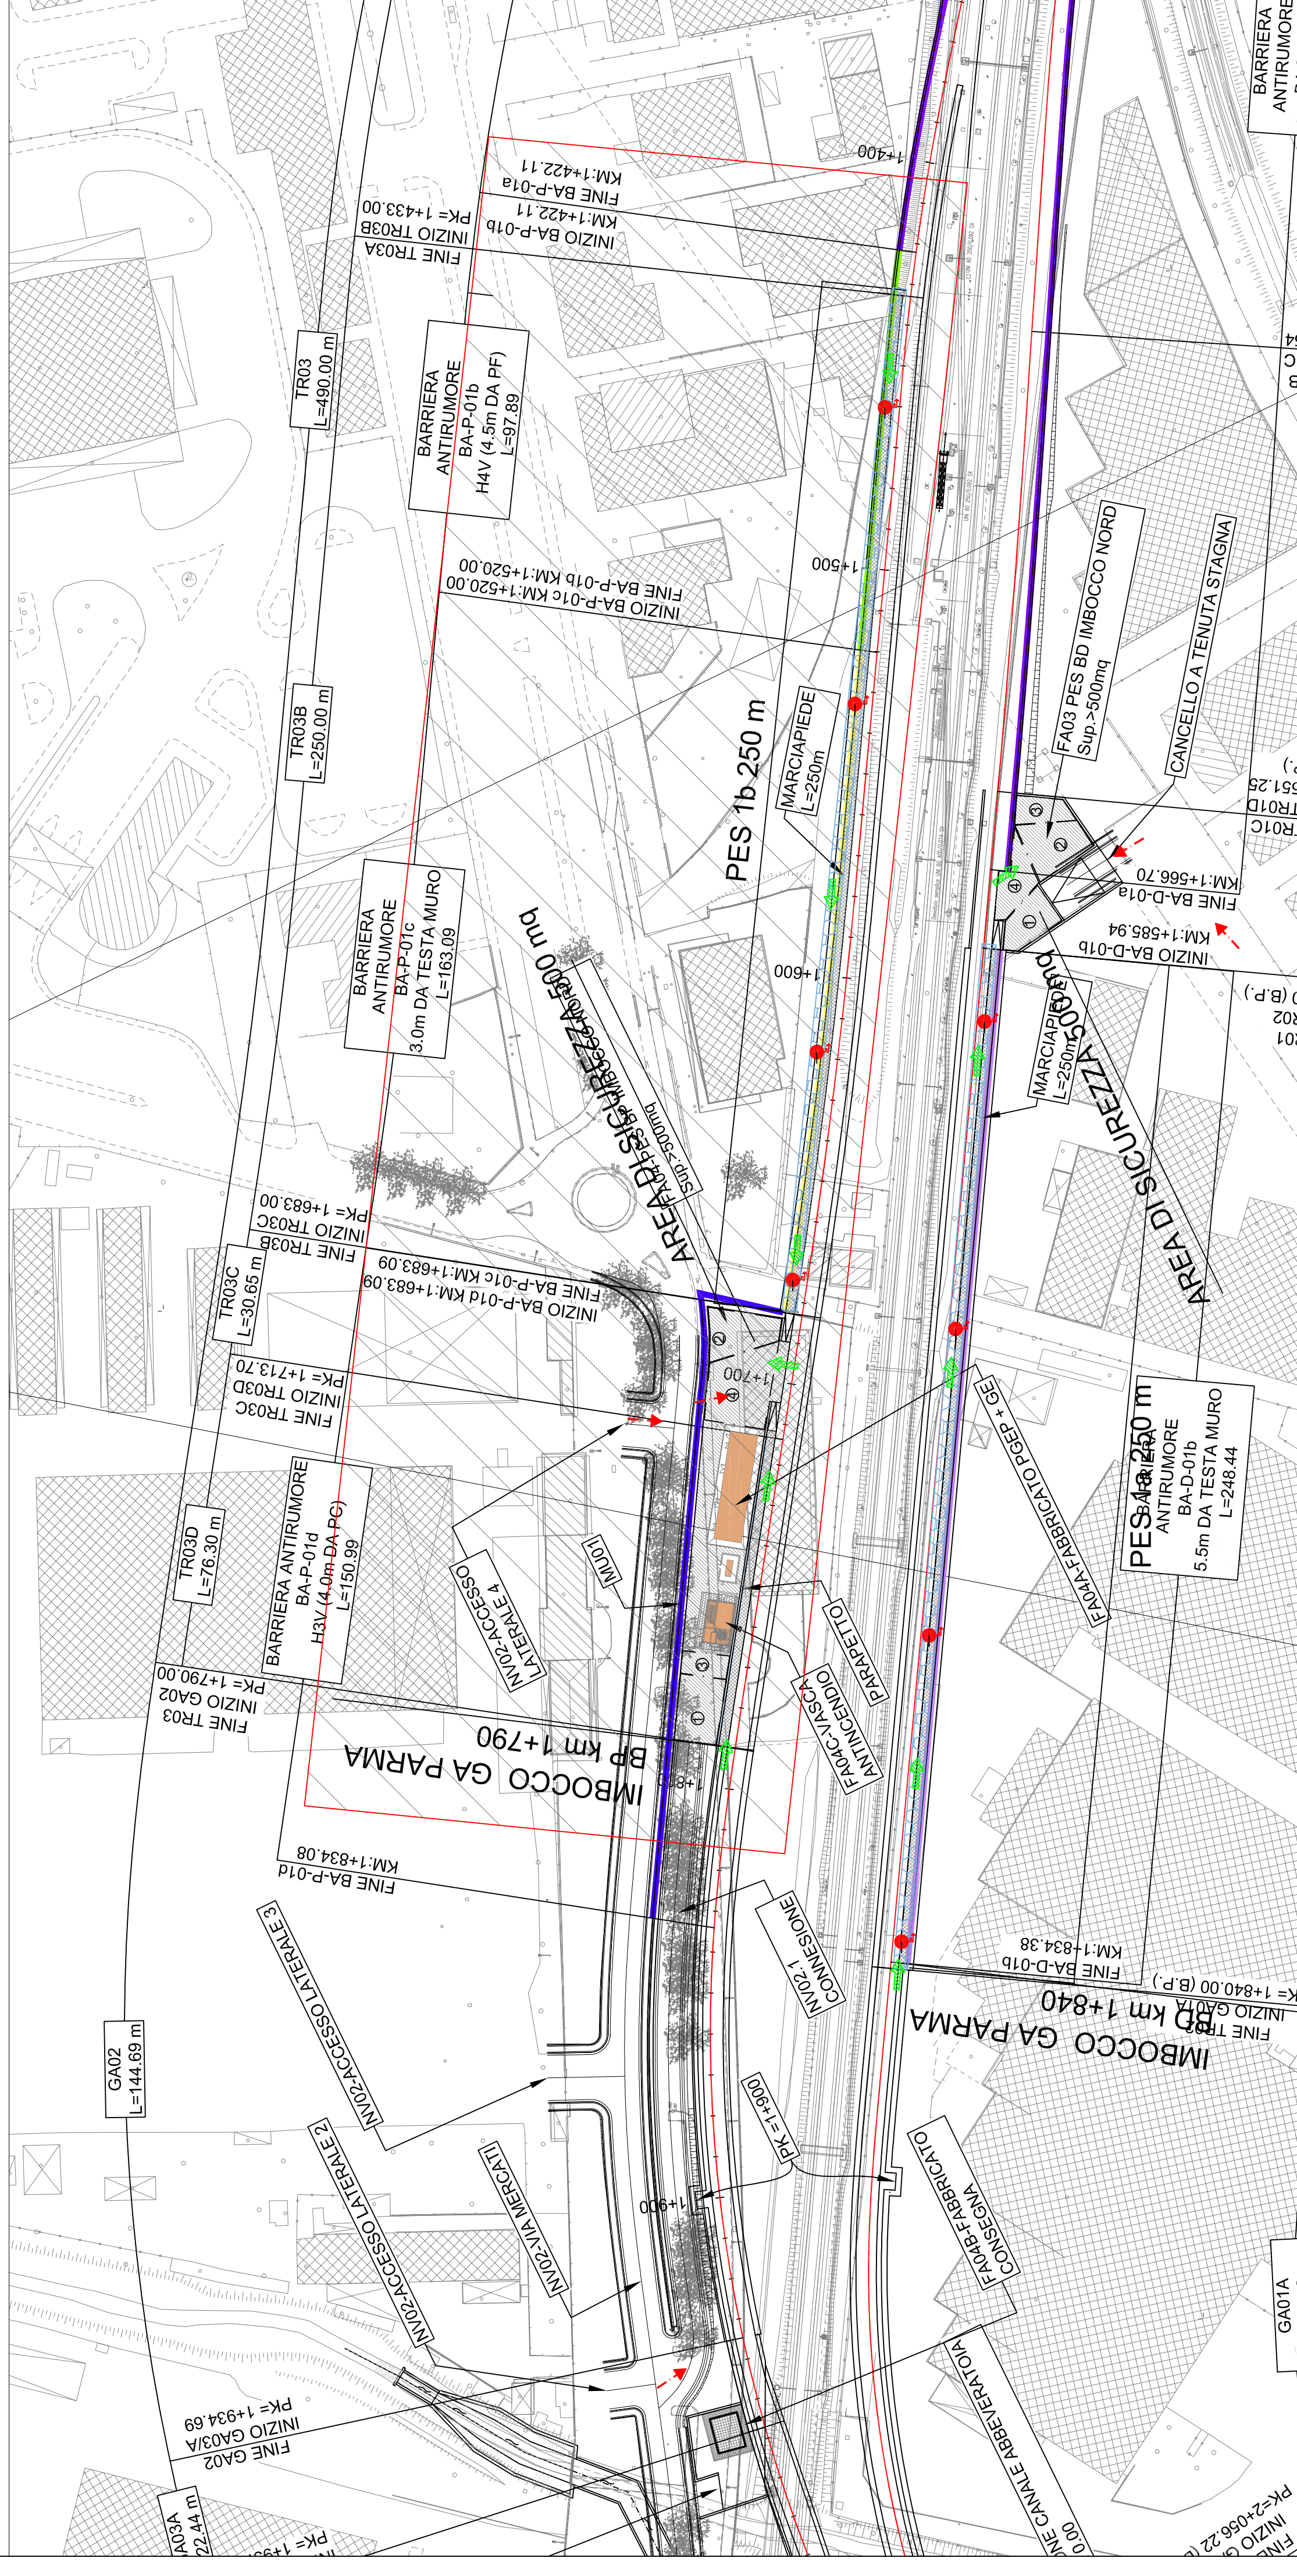

COMMITTENTE:



PROGETTAZIONE:



CUP J81H02000000001

DIREZIONE TECNICA
INGEGNERIA DELLE INFRASTRUTTURE
U.O. IMPIANTI INDUSTRIALI E TECNOLOGICI
SICUREZZA DELL'INFRASTRUTTURA

PROGETTO DEFINITIVO

COMPLETAMENTO RADDOPPIO LINEA PARMA - LA SPEZIA
(PONTREMIOLESE)

TRATTA PARMA - VICOFERTILE

PES1b

SCALA:
XXX

COMMESSA LOTTO FASE ENTE TIPO DOC. OPERA/DISCIPLINA Progr. REV.

IP00 00 D 17 PX SIC0003 003 B

Rev.	Descrizione	Redatto	Data	Verificato	Data	Approvato	Data	Autorizzato Data
A	Emissione esecutiva	G. Lazzarini	03/03/22	L. Giordano	03/03/22	G. Palla	03/03/22	St. M. 10/08 12/02/22
B	Emissione esecutiva	G. Lazzarini	12/03/22	L. Giordano	12/03/22	G. Palla	12/03/22	

n. Elab.: