PIANTA FABBRICATO

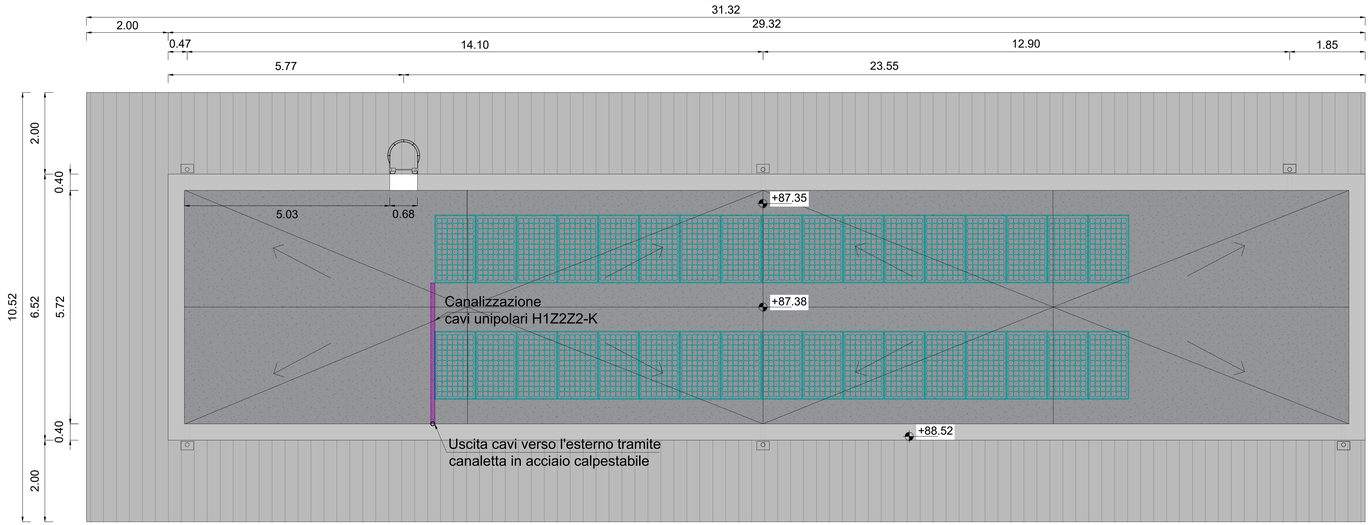

LEGENDA

Modulo fotovoltaico

Canalizzazione cavi unipolari H1Z2Z2-K

FVi N° 2 Stringhe da 17 moduli tipo monocristallino

KEYMAP

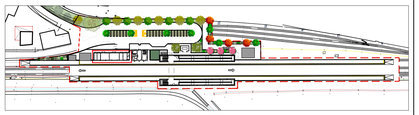

NOTE:

In riferimento all'elaborato IP0000D44PAFV01B0001 della specialistica di Architettura.

SEZIONE FABBRICATO

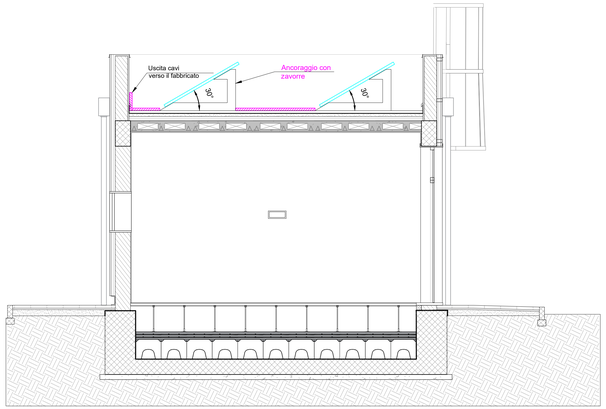

PROSPETTO FABBRICATO

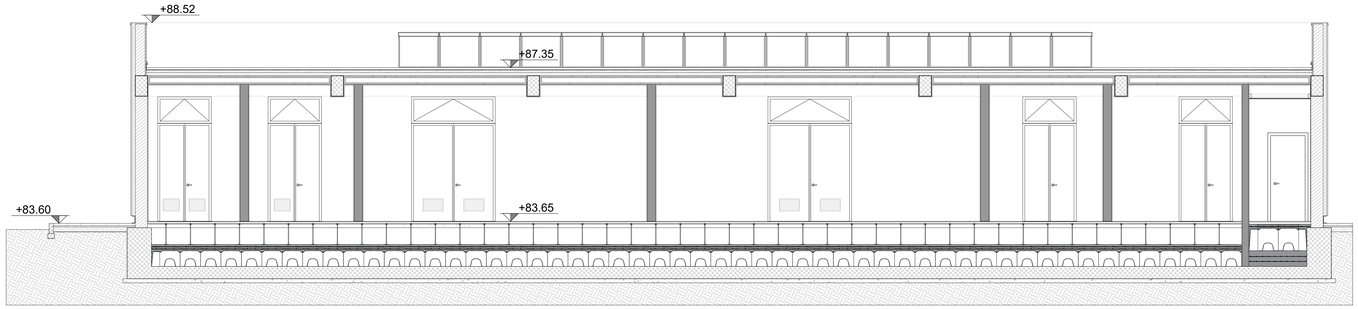

COMMITTENTE:

RFI RETE FERROVIARIA ITALIANA
GRUPPO FERROVIE DELLO STATO ITALIANE

PROGETTAZIONE:

ITALFERR
GRUPPO FERROVIE DELLO STATO ITALIANE

CUP J81H02000000001

DIREZIONE TECNICA
INGEGNERIA DELLE TECNOLOGIE
S.O. ENERGIA E TRAZIONE ELETTRICA

PROGETTO DEFINITIVO

COMPLETAMENTO RADDOPPIO LINEA PARMA - LA SPEZIA (PONTREMOLESE)
TRATTA PARMA - VICOFERTILE

Stazione Vicofertile
Layout Impianto Fotovoltaico con disposizione pannelli

SCALA: -

COMMESSA	LOTTO	FASE	ENTE	TIPO DOC.	OPERA/DISCIPLINA	PROGR.	REV.
IP00	00	D	18	P9	LF0200	005	A

Rev.	Descrizione	Redatto	Data	Verificato	Data	Approvato	Data	Autorizzato Data
A	Emissione definitiva	R. Arcieri	Marzo 2022	M. Cordaro	Marzo 2022	G. Fabbio	Marzo 2022	G. Guidi Buffarini Marzo 2022

File: IP0000D18P9LF0200005A.dwg n. Elab.: ----