


	Tubazione Scarico acque bianche in PVC serie pesante
	Pozzetto 1000x1000 h=1500mm
	Pozzetto 600x600 h=1200mm con caditoia carrabile
	caditoia carrabile per raccolta acque - cancellate

NOTE:  
Pozzetti e griglie di raccolta acque meteoriche sono da considerarsi a quota 0,00m rispetto alla quota dei dislivelli (+0,050m).

BoQ - Tubazioni Smaltimento Acquee	
Diametro	Lunghezza [m]
250 mm	82
315 mm	45
400 mm	7

BoQ - Pozzetti smaltimento acque	
Tipo	Conteggio
A - Caditoia - 60x60x120cm	14
C - Pozzetto raccordo - 100x100x150cm	6
Caditoia Cancellato - 600x40x40cm 2	1

2 Rete Idrica  
1 : 200

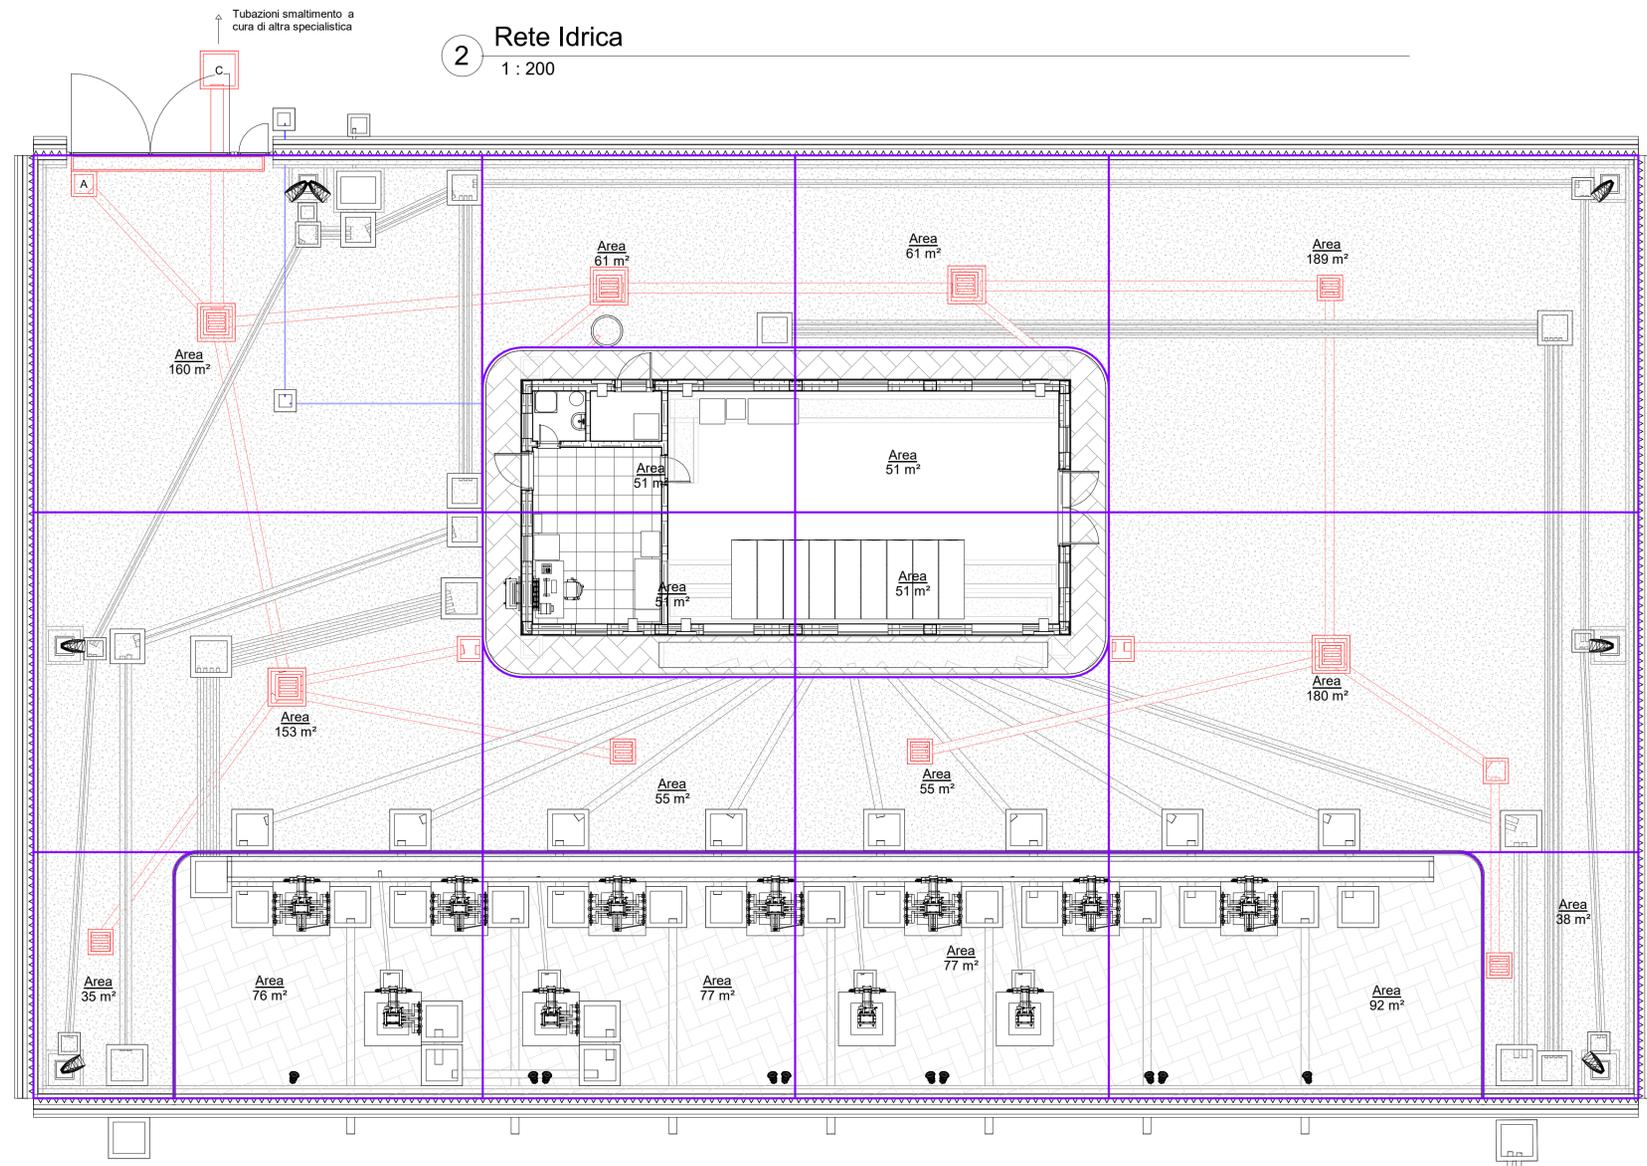

1 Smaltimento Acquee di piazzale  
1 : 100

- Note:
- La quota di piazzale (+0.00) è pari a +52.30 s.l.m.
  - Le quote sono espresse in metri se non espressamente indicato

COMMITTENTE:

GRUPPO FERROVIE DELLO STATO ITALIANE

PROGETTAZIONE:

CUP J81H0200000001

S.O. ENERGIA E TRAZIONE ELETTRICA  
 PROGETTO DEFINITIVO  
 COMPLETAMENTO RADDOPPIO LINEA PARMA - LA SPEZIA (PONTREMOLESE)  
 TRATTA PARMA - VICOFERTILE  
 ELABORATO:  
 CTE Parma Ovest  
 Piazzale CTE Parma Ovest - Smaltimento acque di piazzale

SCALA:  
1:100

COMMESSA	LOTTO	FASE	ENTE	TIPO DOC.	OPERA/DISCIPLINA	PROGR.	REV.
IP00	00	D	18	PA	SE0100	007	A

Revis.	Descrizione	Redatto	Data	Verificato	Data	Approvato	Data	Autorizzato
A	Emissione Esecutiva	M. Lianini	Feb 2022	N. Garones	Feb 2022	G. Fadda	Feb 2022	G. Gucci Bonifazi