



Documenti di Riferimento Civili	
Nome della tavola	Numero della tavola
Fabbricato CTE Parma Ovest - Pianta Fondazione	IP0000D18PBFA0100001A
Fabbricato CTE Parma Ovest - Pianta Elevazione 1 di 2	IP0000D18PBFA0100002A
Fabbricato CTE Parma Ovest - Pianta Elevazione 2 di 2	IP0000D18PBFA0100003A
Fabbricato CTE Parma Ovest - Quote e caratteristiche ambienti	IP0000D18PBFA0100004A
Fabbricato CTE Parma Ovest - Architettonico	IP0000D18PBFA0100005A
Fabbricato CTE Parma Ovest - Prospetti	IP0000D18PBFA0100006A
Fabbricato CTE Parma Ovest - Abaco infissi	IP0000D18QXFA0100001A

CARATTERISTICHE MATERIALI	
CALCESTRUZZO ELEVAZIONE	CONFORME UNI-EN 206-1 CLASSE DI RESISTENZA MINIMA C30/37 CLASSE DI ESPOSIZIONE XC3 DIAMETRO MAX INERTI 25 mm CLASSE DI CONTENUTO DI CLORURI CONFORME A UNI-EN 206-1 CONSISTENZA S4 TIPO CEMENTO CEM III/A-L 42.5R CONFORME A UNI-EN 197/1 RAPPORTO A/C 0.50
CALCESTRUZZO FONDAZIONE	CONFORME UNI-EN 206-1 CLASSE DI RESISTENZA MINIMA C25/30 CLASSE DI ESPOSIZIONE XC2 DIAMETRO MAX INERTI 25 mm CLASSE DI CONTENUTO DI CLORURI CONFORME A UNI-EN 206-1 CONSISTENZA S4 TIPO CEMENTO CEM IV/A 42.5R CONFORME A UNI-EN 197/1 RAPPORTO A/C 0.55
CALCESTRUZZO MAGRO GETTO DI LIVELLAMENTO	CONFORME UNI-EN 206-1 CLASSE DI RESISTENZA MINIMA C12/15 CLASSE DI ESPOSIZIONE X0 DOSAGGIO 1.5 q CEM II/B-M 32.5R / mc
ACCIAIO PER C.A.	B450C SOGLIA DI SNERVAMENTO $f_{yk} \geq 450$ MPa
COPRIFERRO NETTO ARMATURA ORDINARIA	
- STRUTTURE ELEVAZIONE	s = 4 cm
- FONDAZIONE	s = 4 cm
INCIDENZE ARMATURE	
<ul style="list-style-type: none"> • Travi di fondazione - 110 kg/mc • Cordoli di fondazione - 80 kg/mc • Pilastrini - 345 kg/mc • Travi longitudinali principali - 145 kg/mc • Puntoni di copertura - 210 kg/mc • Trave di colmo - 115 kg/mc • Travi di copertura tipo catena - 150 kg/mc 	
<p>Note:</p> <ul style="list-style-type: none"> - Le quote sono espresse in millimetri se non espressamente indicato 	


1 Impalcato_Copertura
1 : 50

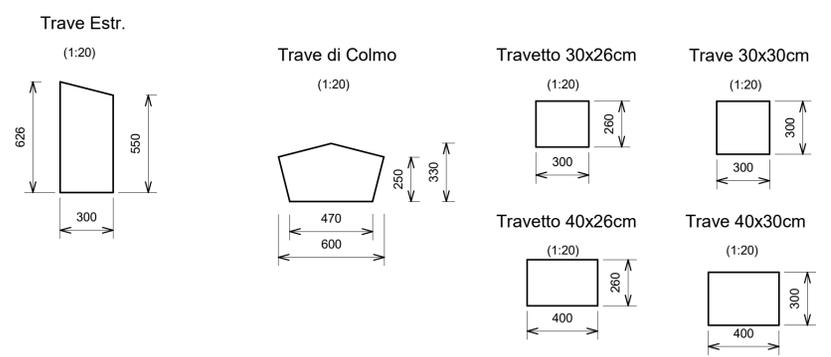

4 Vista d'insieme

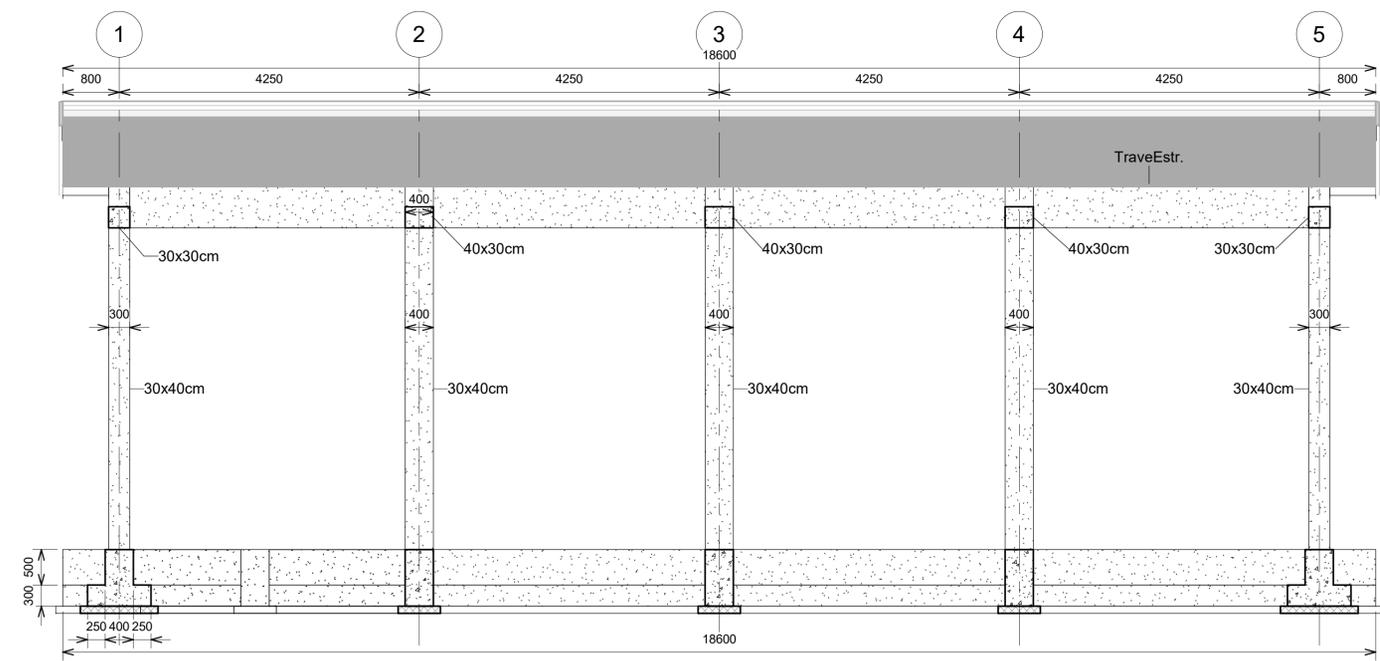

3 C.Sez.B
1 : 50

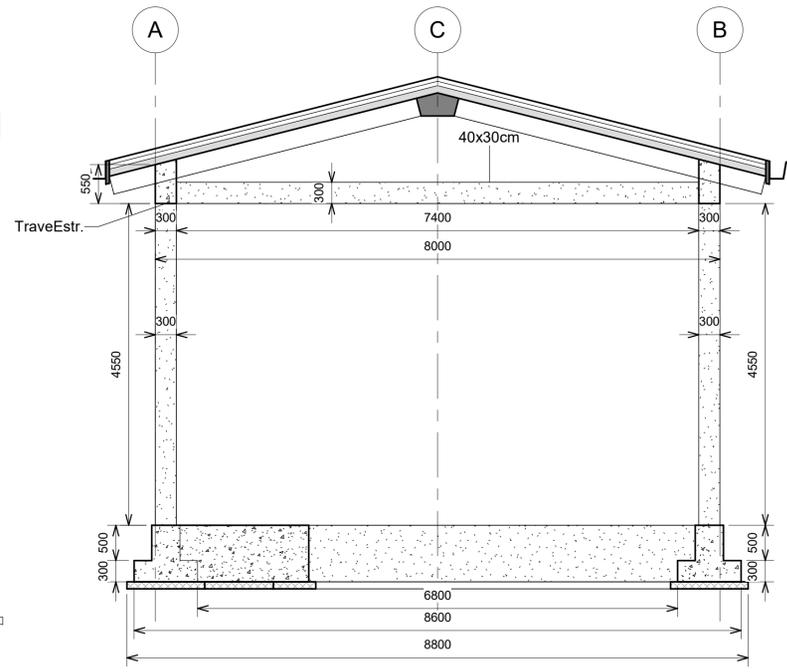

2 C.Sez.A
1 : 50

COMMITTENTE:

PROGETTAZIONE:

CUP: J81H0200000001

S.O. ENERGIA E TRAZIONE ELETTRICA

PROGETTO DEFINITIVO

COMPLETAMENTO RADDOPPIO LINEA PARMA - LA SPEZIA (PONTREMOLESE)

TRATTA PARMA - VICOFERTILE

ELABORATO:
CTE Parma Ovest
Fabbricato CTE Parma Ovest - Pianta Elevazione 1 di 2

SCALA: Come indicato

COMMESSA	LOTTO	FASE	ENTE	TIPO DOC.	OPERA/DISCIPLINA	PROGR.	REV.
IP00	00	D	18	PB	FA0100	002	A

Revis.	Descrizione	Redatto	Data	Verificato	Data	Approvato	Data	Autorizzato
A	Emissione Esecutiva	M. Laurini	Feb. 2022	M. S. Laurini	Feb. 2022	G. Fadda	Feb. 2022	G. Gucci Buffarini

File: IP00-00-D-18-PB-FA0100-002-A.rvt