




| Documenti di Riferimento Civili                               |                       |
|---|-----------------------|
| Nome della tavola   | Numero della tavola   |
| Fabbricato CTE Parma Ovest - Pianta Fondazione                | IP0000D18PBFA0100001A |
| Fabbricato CTE Parma Ovest - Pianta Elevazione 1 di 2         | IP0000D18PBFA0100002A |
| Fabbricato CTE Parma Ovest - Pianta Elevazione 2 di 2         | IP0000D18PBFA0100003A |
| Fabbricato CTE Parma Ovest - Quote e caratteristiche ambienti | IP0000D18PBFA0100004A |
| Fabbricato CTE Parma Ovest - Architettonico                   | IP0000D18PBFA0100005A |
| Fabbricato CTE Parma Ovest - Prospetti                        | IP0000D18PBFA0100006A |
| Fabbricato CTE Parma Ovest - Abaco infissi                    | IP0000D18QXFA0100001A |

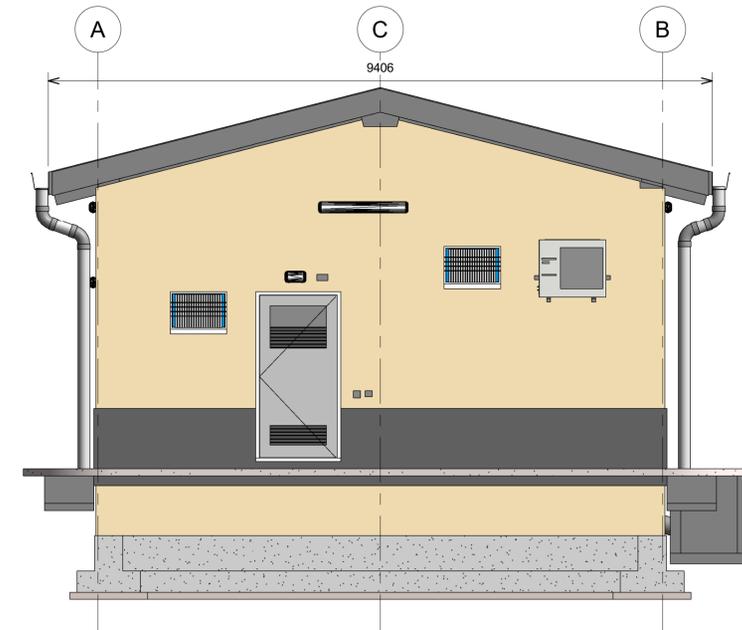


2 Prospetto A  
1 : 50

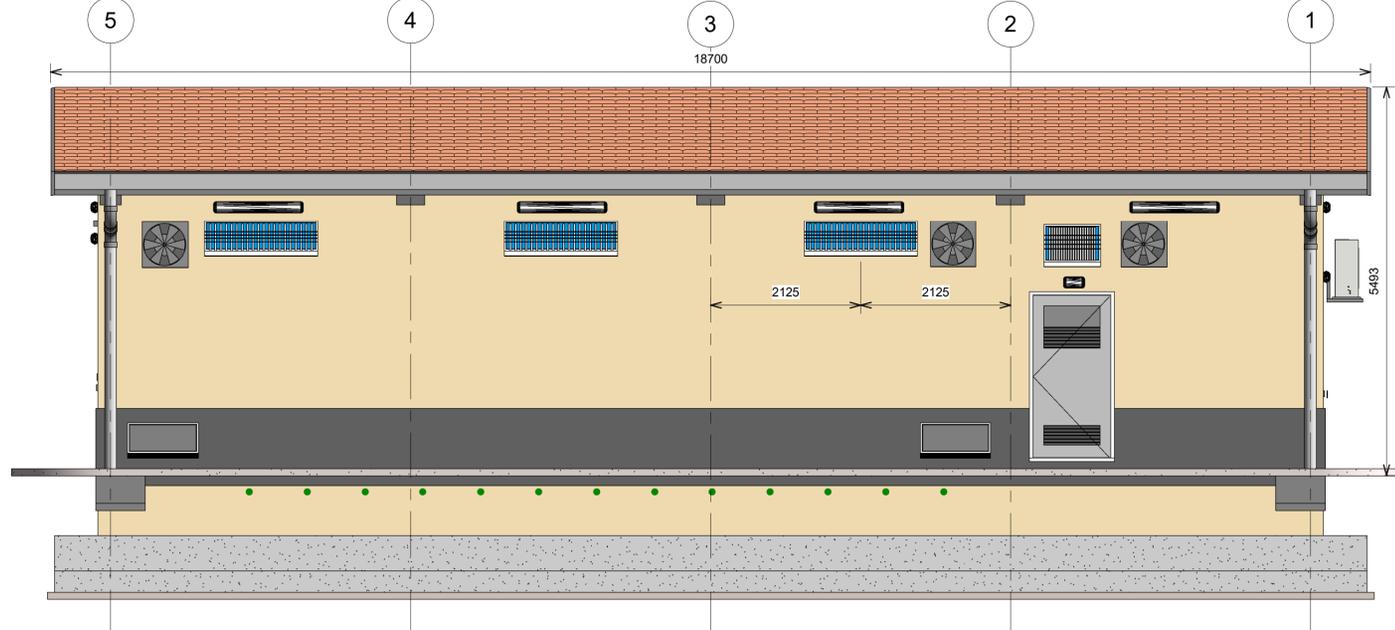


4 Prospetto C  
1 : 50

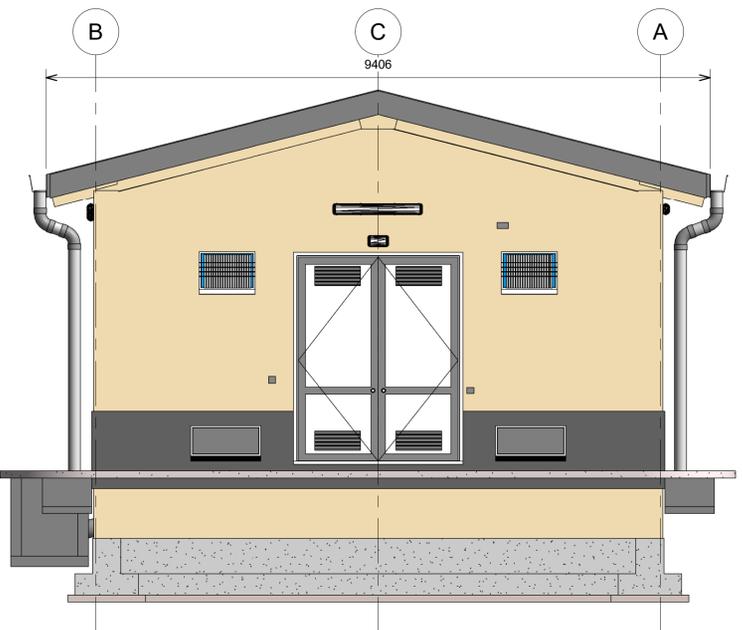

3 Prospetto B  
1 : 50

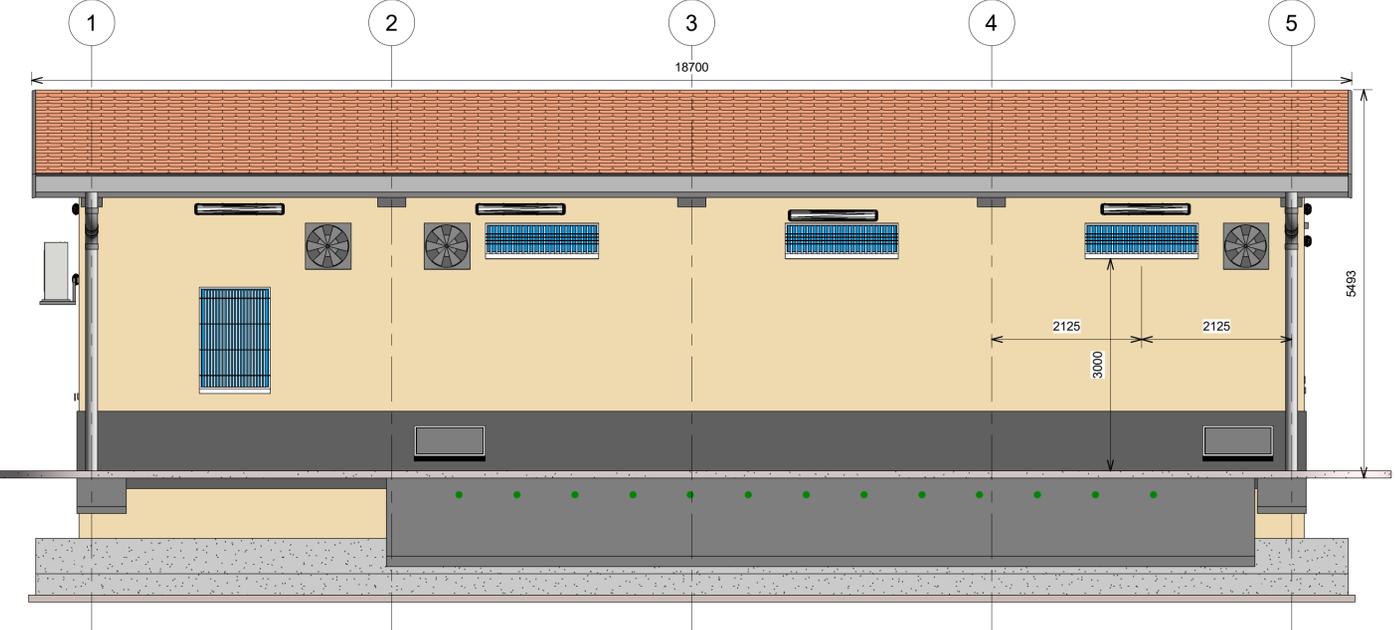

5 Prospetto D  
1 : 50

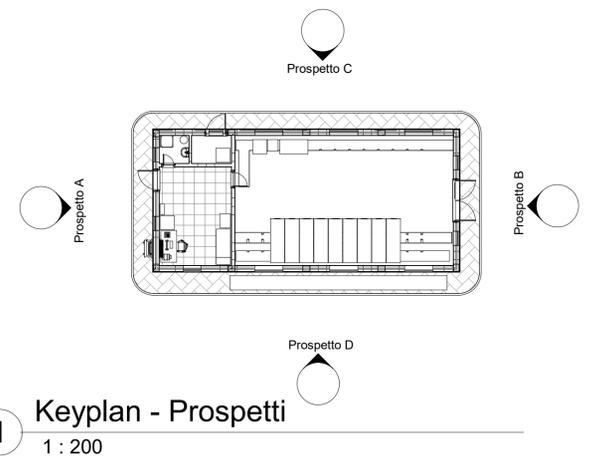

1 Keyplan - Prospetti  
1 : 200

- Note:
- si dovranno predisporre delle grate in ferro anti-intrusione
  - le finestre e le porte dovranno essere blindate
  - le quote sono espresse in millimetri se non espressamente indicato
  - il fabbricato dovrà essere dotato di appositi pluviali per il corretto smaltimento delle acque installati ai quattro vertici del fabbricato

COMMITTENTE:

PROGETTAZIONE:

CUP J81H0200000001

S.O. ENERGIA E TRAZIONE ELETTRICA

PROGETTO DEFINITIVO

COMPLETAMENTO RADDOPPIO LINEA PARMA - LA SPEZIA (PONTREMOLESE)

TRATTA PARMA - VICOFERTILE

ELABORATO:  
CTE Parma Ovest  
Fabbricato CTE Parma Ovest - Prospetti

SCALA:  
Come indicato

| COMMESSA | LOTTO | FASE | ENTE | TIPO DOC. | OPERA/DISCIPLINA | PROGR. | REV. |
|----------|-------|------|------|-----------|------------------|--------|------|
| IP00     | 00    | D    | 18   | PB        | FA0100           | 006    | A    |

| Revis. | Descrizione         | Redatto    | Data      | Verificato | Data      | Approvato | Data      | Autorizzato         |
|--------|---------------------|------------|-----------|------------|-----------|-----------|-----------|---------------------|
| A      | Emissione Esecutiva | M. Laurini | Feb. 2022 | M. Carones | Feb. 2022 | G. Fadda  | Feb. 2022 | G. Gucci, Barbarini |