

**LEGENDA**

**DESCRITTORI NATURALI O NATURALIFORMI SISTEMA DELLA STRUTTURA NATURALE**

- Corpi idrici
- Zone boscate
- Zone con vegetazione arbustiva e/o erbacee

**DESCRITTORI DELL'INSEDIAMENTO ANTROPICO**

**Componenti del paesaggio urbano**

- Insempiamenti residenziali
- Insempiamenti industriali/commerciali
- Aree libere in trasformazione

**Componenti delle infrastrutture dei trasporti**

- Reti stradali e aree collegate
- Reti ferroviarie

**Componenti del paesaggio rurale**

- Seminativo promiscuo
- Seminativo specializzato
- Altre aree agricole
- Ville e corti rurali

**PERCETTORI**

- Bacino di visibilita'
- Visuali discontinue e frammentate
- Visuali continue o debolmente frammentate
- Percettori isolati

**DETRATTORI DELLA QUALITA' DEL PAESAGGIO**

- Impianti, edificio e complessi industriali
- Elementi che detraggono qualita' al paesaggio percepito

**BARRIERE VISIVE**

- Vegetazione
- Fronti edificati

**SISTEMA DELLA STRUTTURA NATURALE**

**NULLO O MOLTO POCO RILEVANTE**  
 Tratti prevalentemente a raso, modestamente rilevati rispetto al piano di campagna. Altezze in rilievo normalmente associate e non emergenti sugli elementi che popolano le visuali percepite.



**POCO RILEVANTE**  
 Tratti mediamente rilevati rispetto al piano di campagna, rilevato basso. Altezze in rilievo parzialmente associate ed emergenti sugli elementi che popolano le visuali percepite.

**MEDIAMENTE RILEVANTE**  
 Tratti in rilievo rispetto al piano di campagna. Altezze in rilievo emergenti sugli elementi che mediamente popolano le visuali percepite.

**RILEVANTE**  
 Tratti in rilievo alto rispetto al piano di campagna. Altezze in rilievo emergenti sugli elementi che popolano le visuali percepite.

**TRACCIATO DI PROGETTO**

- Tracciato ferroviario: tratti in galleria
- Tracciato ferroviario: tratti allo scoperto
- Dismissione linea storica
- Nuova viabilita'
- Barriere antirumore
- Demolizione binari
- Aree di cantiere soggette a ripristino dello stato ante-operam per le parti non interessate in via definitiva dalle opere ferroviarie e stradali

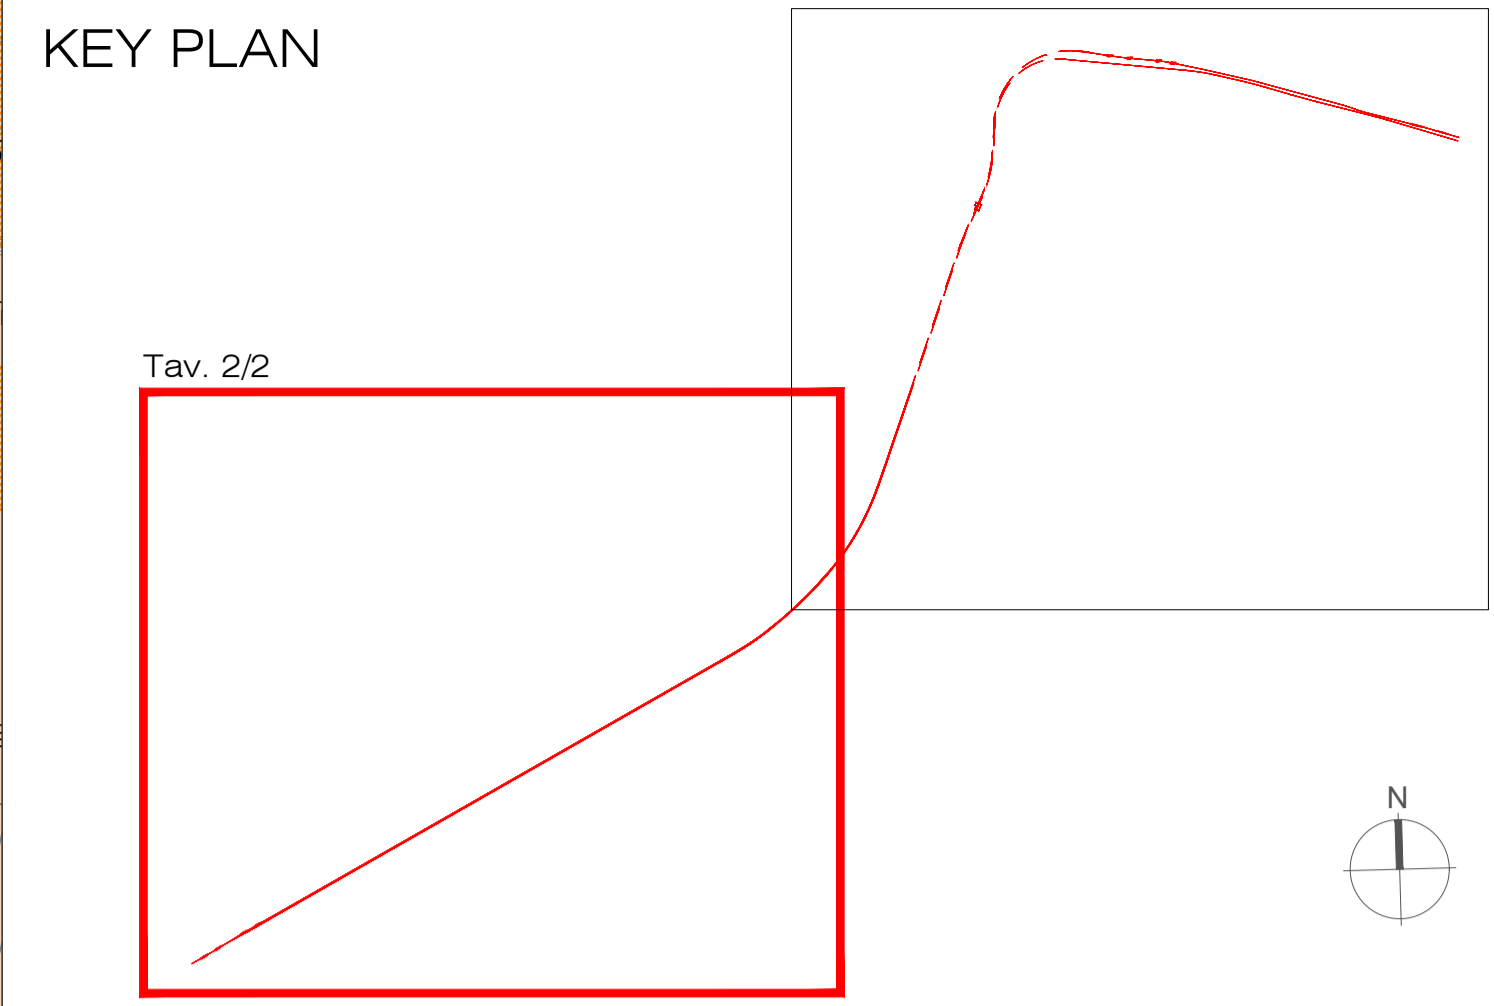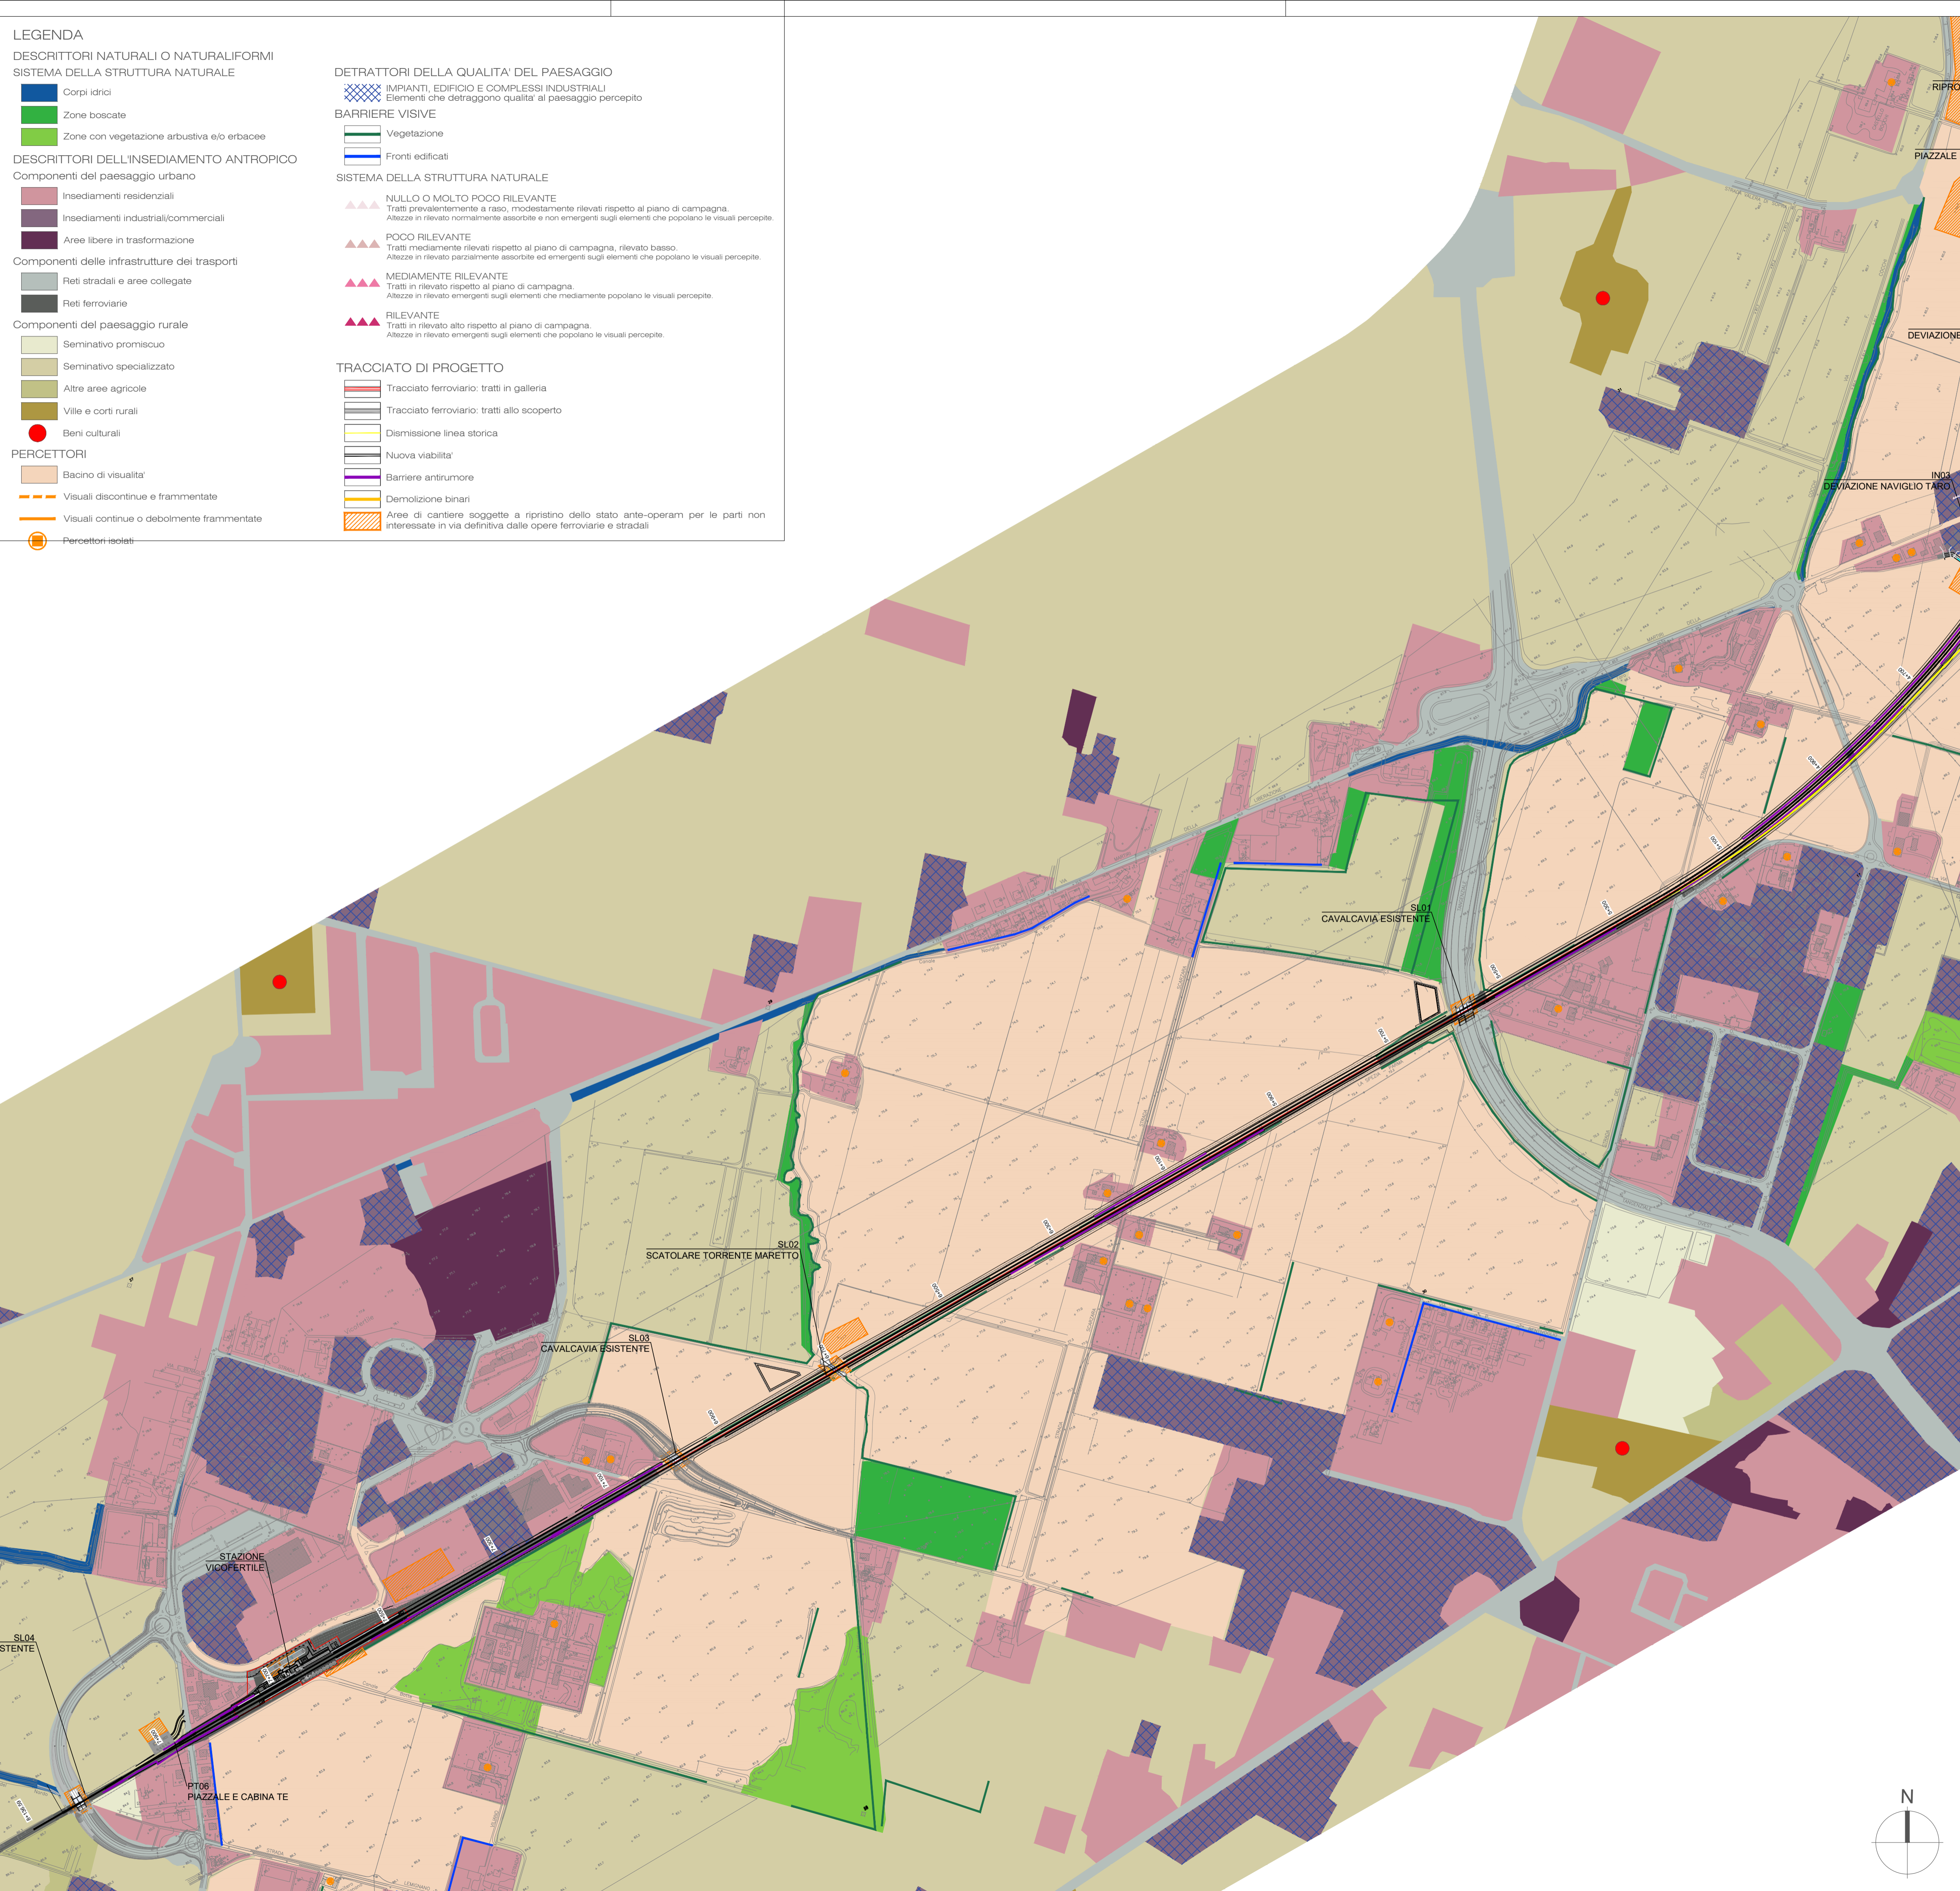

COMMITTENTE:

**RFI**  
 RETE FERROVIARIA ITALIANA  
 GRUPPO FERROVIE DELLO STATO ITALIANE

PROGETTAZIONE:

**ITALFERR**  
 GRUPPO FERROVIE DELLO STATO ITALIANE

**INFRASTRUTTURE FERROVIARIE STRATEGICHE DEFINITE DALLA LEGGE OBIETTIVO N. 443/01 e s.m.i**

CUP J81H0200000001

U.O. ARCHITETTURA, AMBIENTE E TERRITORIO  
 S.O. AMBIENTE

**PROGETTO DEFINITIVO**

**COMPLETAMENTO RADDOPPIO LINEA PARMA LA SPEZIA (PONTREMOLESE) TRATTA PARMA-VICOFERTILE**

**RELAZIONE PAESAGGISTICA**  
 Carta della Struttura del paesaggio e dell'intervisibilita' - Tav. 2/2

SCALA :  
 1:5000

COMMESSA	LOTTO	FASE	ENTE	TIPO DOC.	OPERA/DISCIPLINA	PROGR.	REV.	
IP00	00	D	22	P5	IM0002	004	B	
Revis.	Descrizione	Redatto	Data	Verificato	Data	Approvato	Data	Autorizzato / Data
A	EMISSIONE ESECUTIVA	M.Mule'	Febbraio 2022	L.Colacillo	Febbraio 2022	G. Fadda	Febbraio 2022	C. Esigiani Dicembre 2022
B	EMISSIONE ESECUTIVA	L.Colacillo	Dicembre 2022	G. Dajelli	Dicembre 2022	G. Fadda	Dicembre 2022	C. Esigiani Dicembre 2022

File: IP0000D22 P5IM0020004B.dwg n. Elab.: