

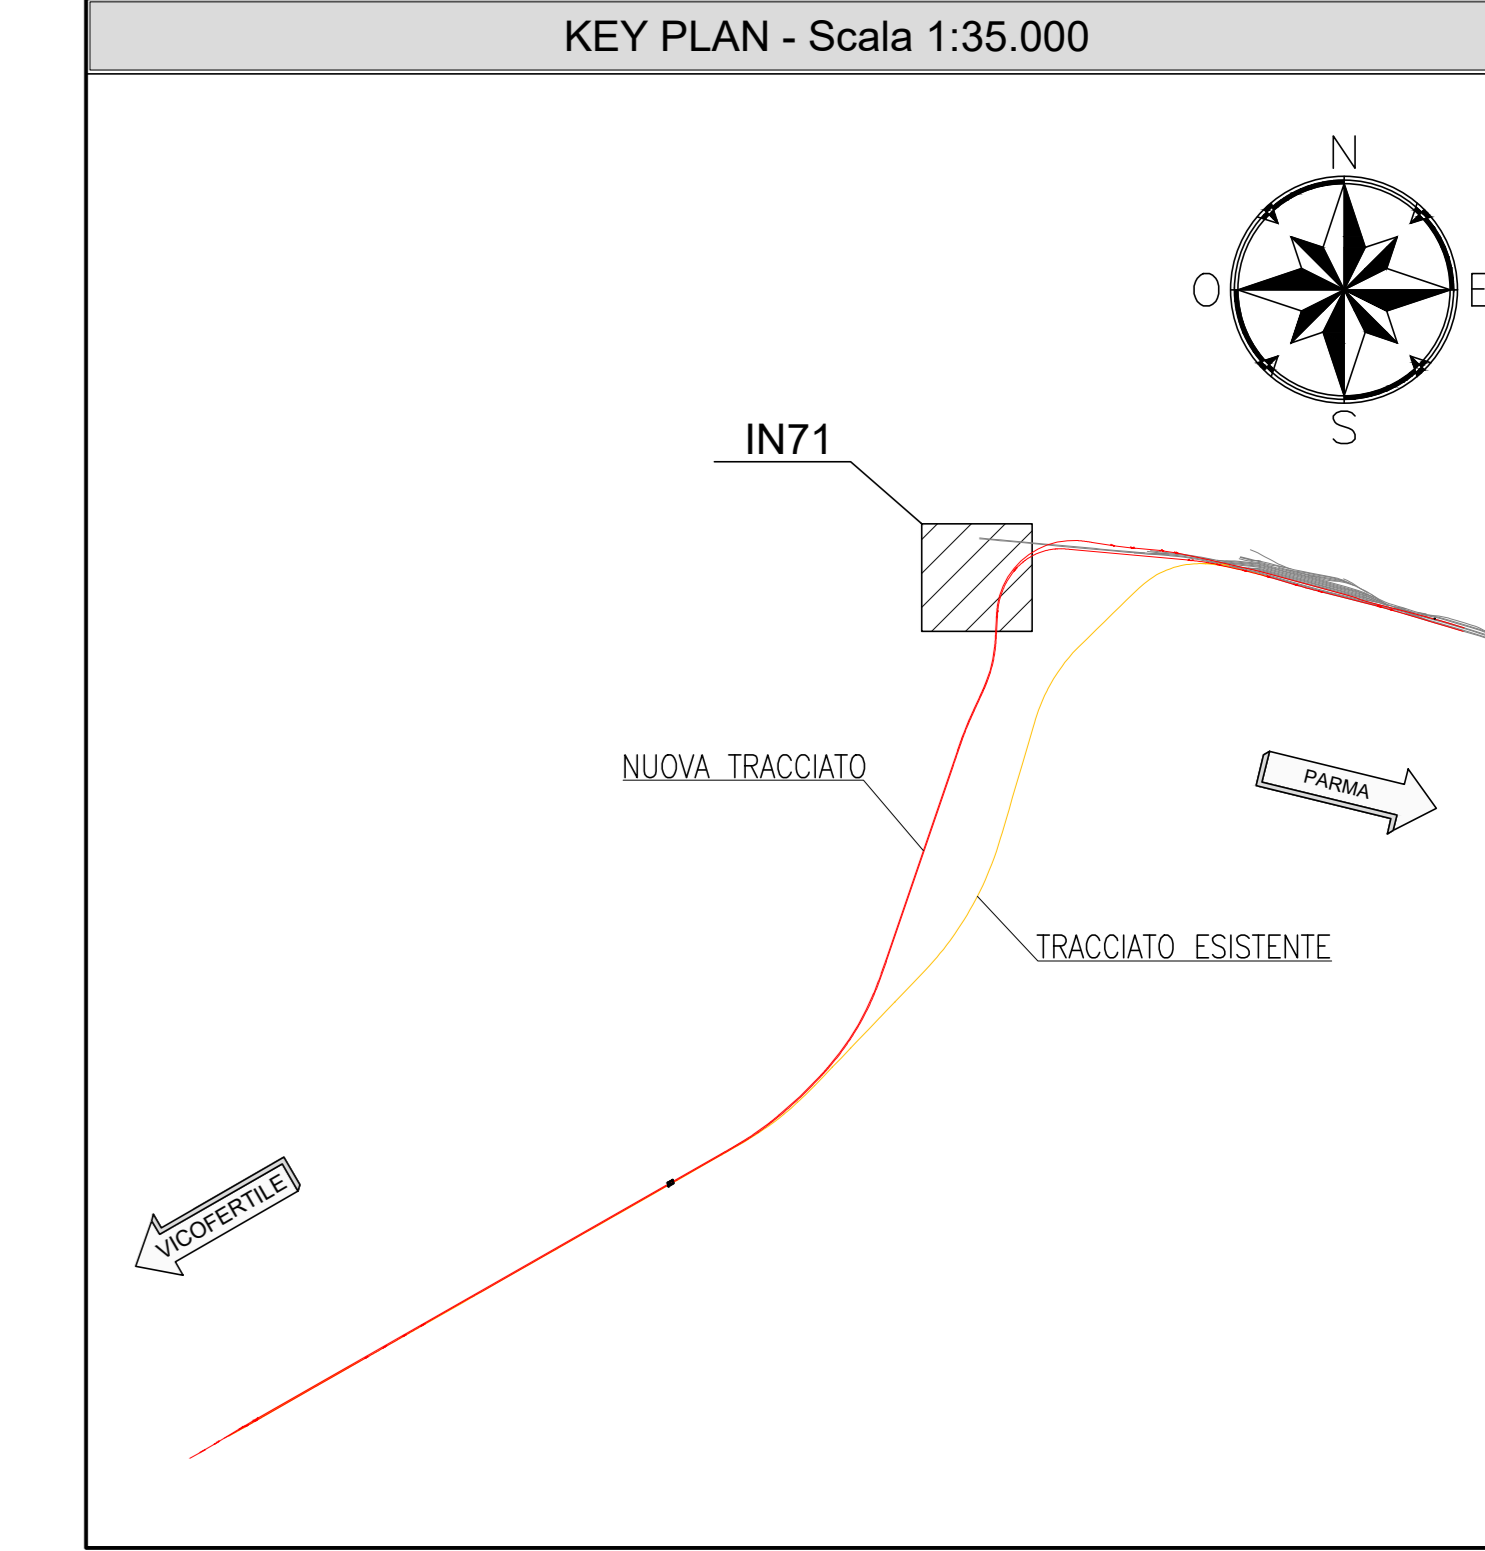
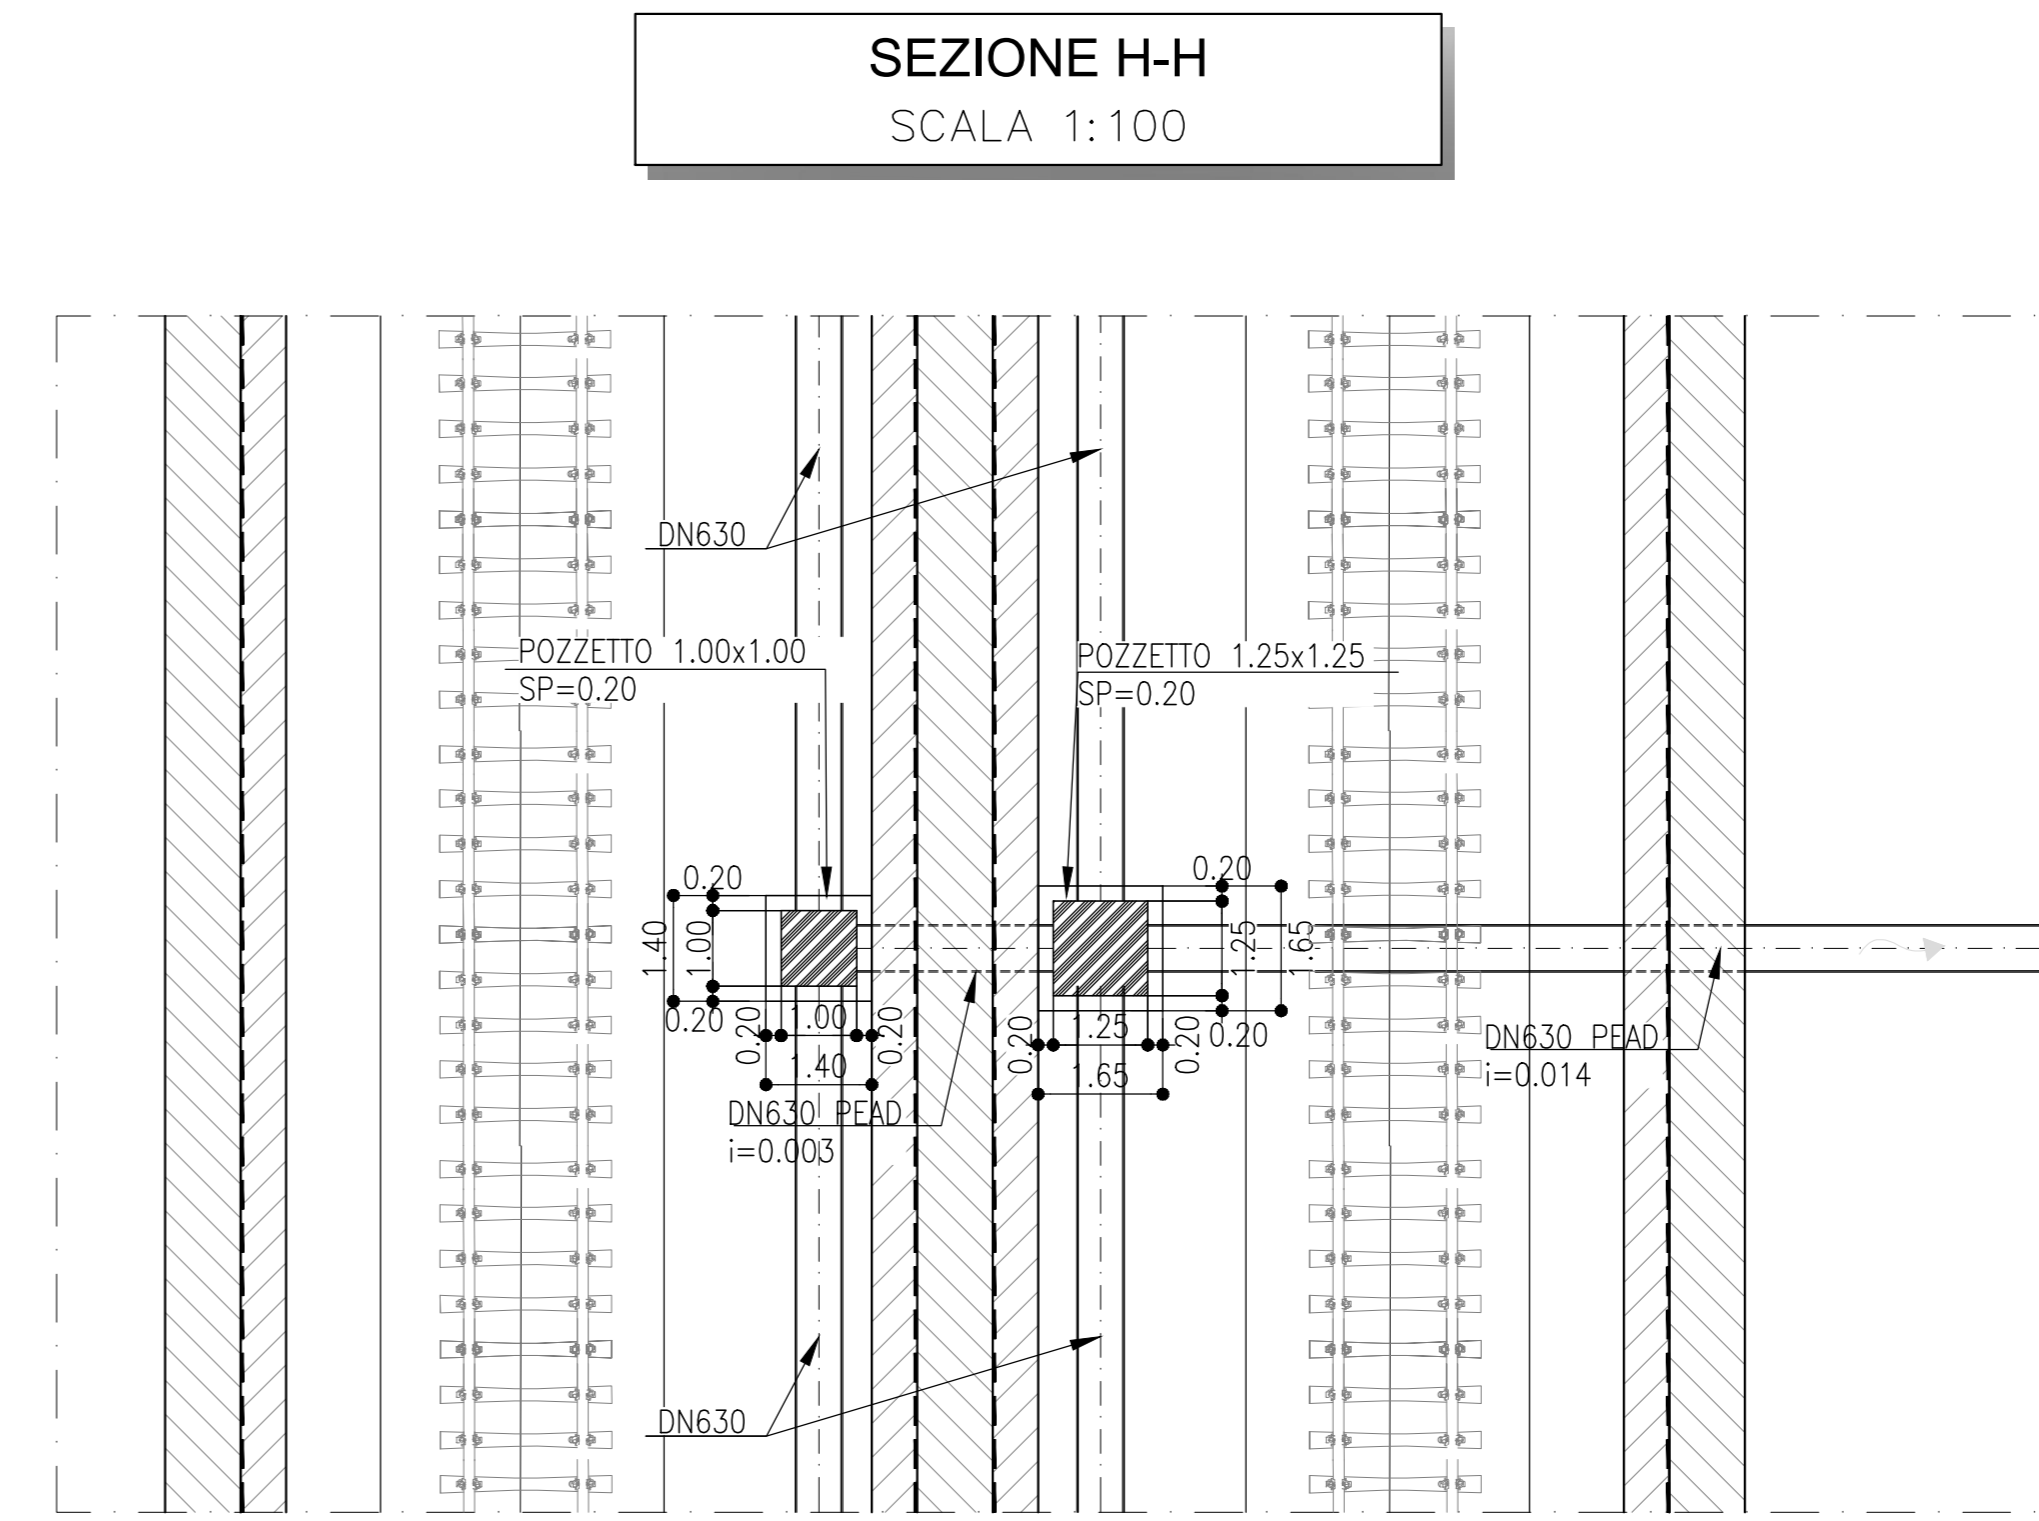


	Quantità						
	Scavo	Riempimento	Calcestruzzo Soletta Superiore	Calcestruzzo Soletta Mid	Calcestruzzo Piedritti	Calcestruzzo Fondazione	Diaphragm Walls
IN71	4275,0	-	423,5	165,2	696,8	338,4	832,6

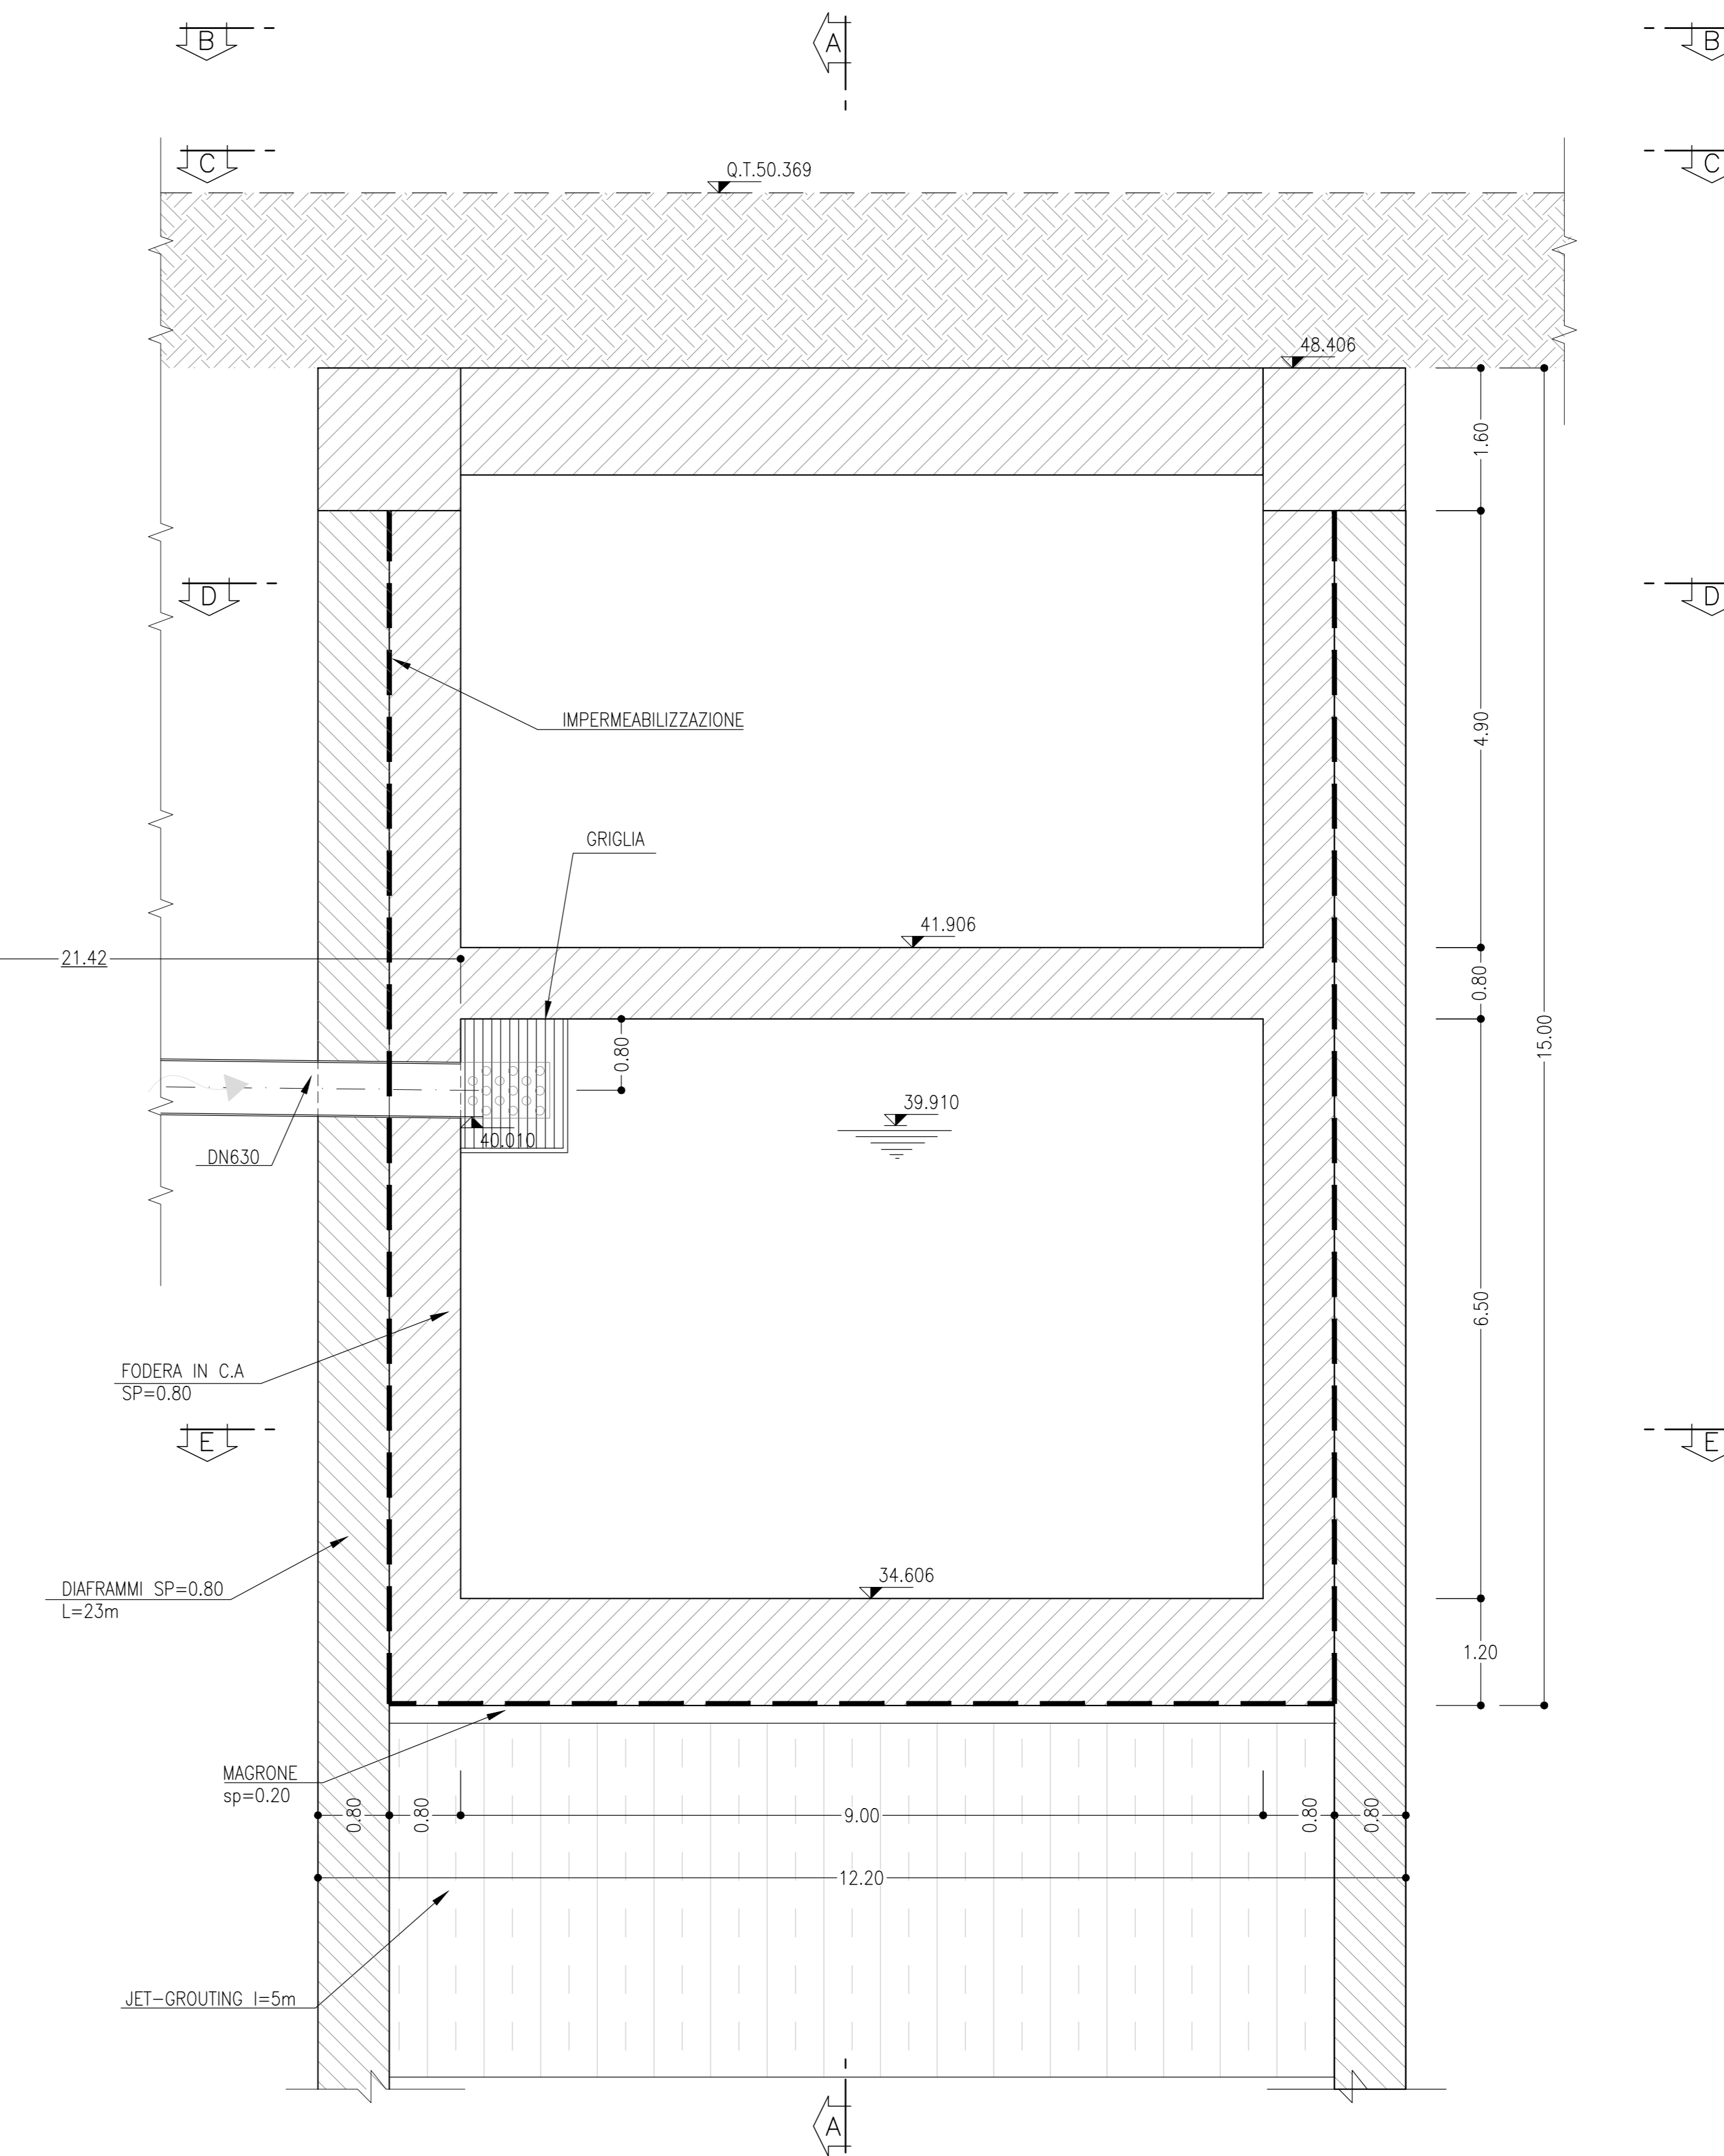

SEZIONE F-F

SCALA 1:50

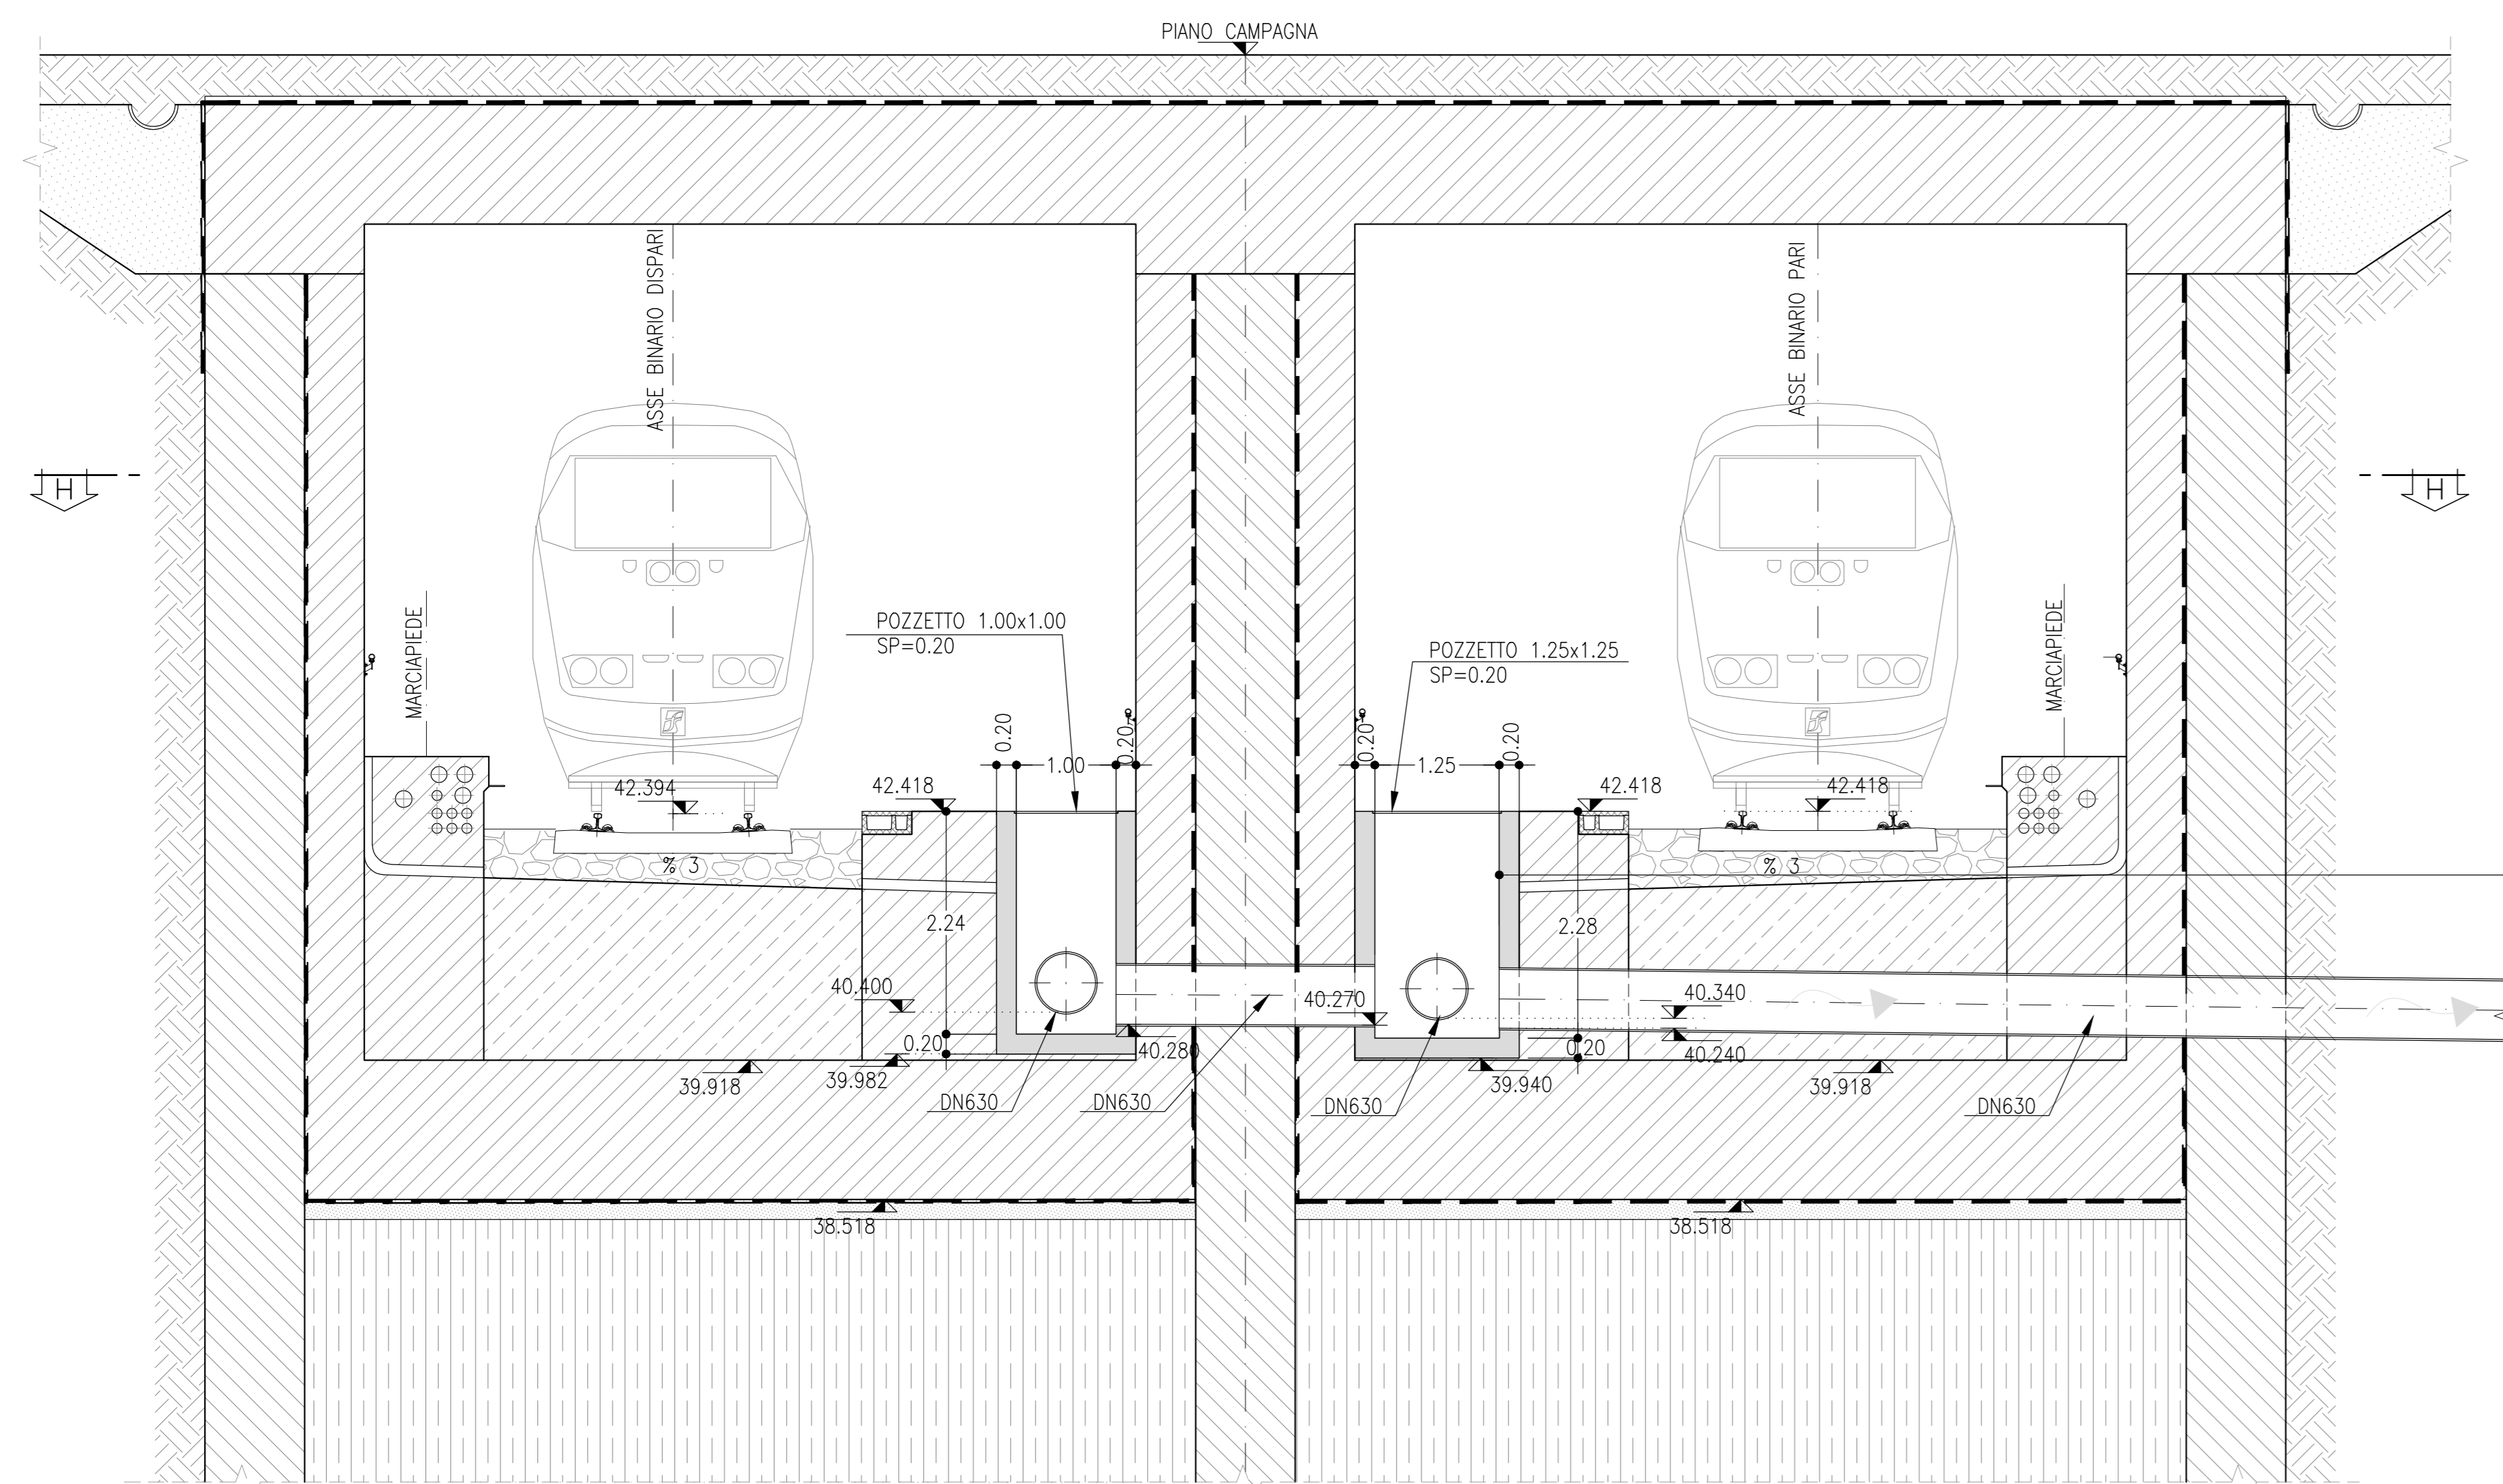

NOTE

- EVENTUALI DIFFERENZE TRA LE MISURE DI QUOTE TOTALI E LA SOMMATORIA DELLE MISURE DI QUOTE PARZIALI SONO DOVUTE AD ARROTONDAMENTI AUTOMATICI
- PER LE CARATTERISTICHE DEI MATERIALI E NOTE DI CARATTERE GENERALE SI RIMANDA ALL'ELABORATO SPECIFICO DI RIFERIMENTO IP0000D26TTC0000001A

LEGENDA

- ASSE DI PROGETTO
- Q.P.= QUOTA PROGETTO
- P.F.= PIANO DEL FERRO

COMMITTENTE: **RFI** RETE FERROVIARIA ITALIANA GRUPPO FERROVIE DELLO STATO ITALIANO

PROGETTAZIONE: **ITALFER** GRUPPO FERROVIE DELLO STATO ITALIANO

CUP J81H02000000001

S.O. PROGETTAZIONE INTEGRATA NORD

PROGETTO DEFINITIVO

COMPLETAMENTO RADDOPPIO LINEA PARMA - LA SPEZIA (PONTREMOLESE)
TRATTA PARMA - VICO FERTILE

IDRAULICA E IDROLOGIA
IN71 - IMPIANTO DI SOLLEVAMENTO (pk.2+140)

PIANTE E SEZIONI Tav. 1/2

SCALA: VAR.

Rev.	Descrizione	Redatto	Data	Verificato	Data	Approvato	Data	Autorizzato Data
A	EMMISSIONE ESECUTIVA	P. Cusano	Feb-22	C. Cioppetta	Feb-22	G. Fadda	Feb-22	
B	EMMISSIONE ESECUTIVA	P. Cusano	Mar-22	C. Cioppetta	Mar-22	G. Fadda	Mar-22	
C	AGGIORNAMENTO POST VERIFICA	P. Cusano	04/2022	C. Cioppetta	04/2022		04/2022	A. Perego

File: IP0000D26AZN710001C n. Elab.: _____