

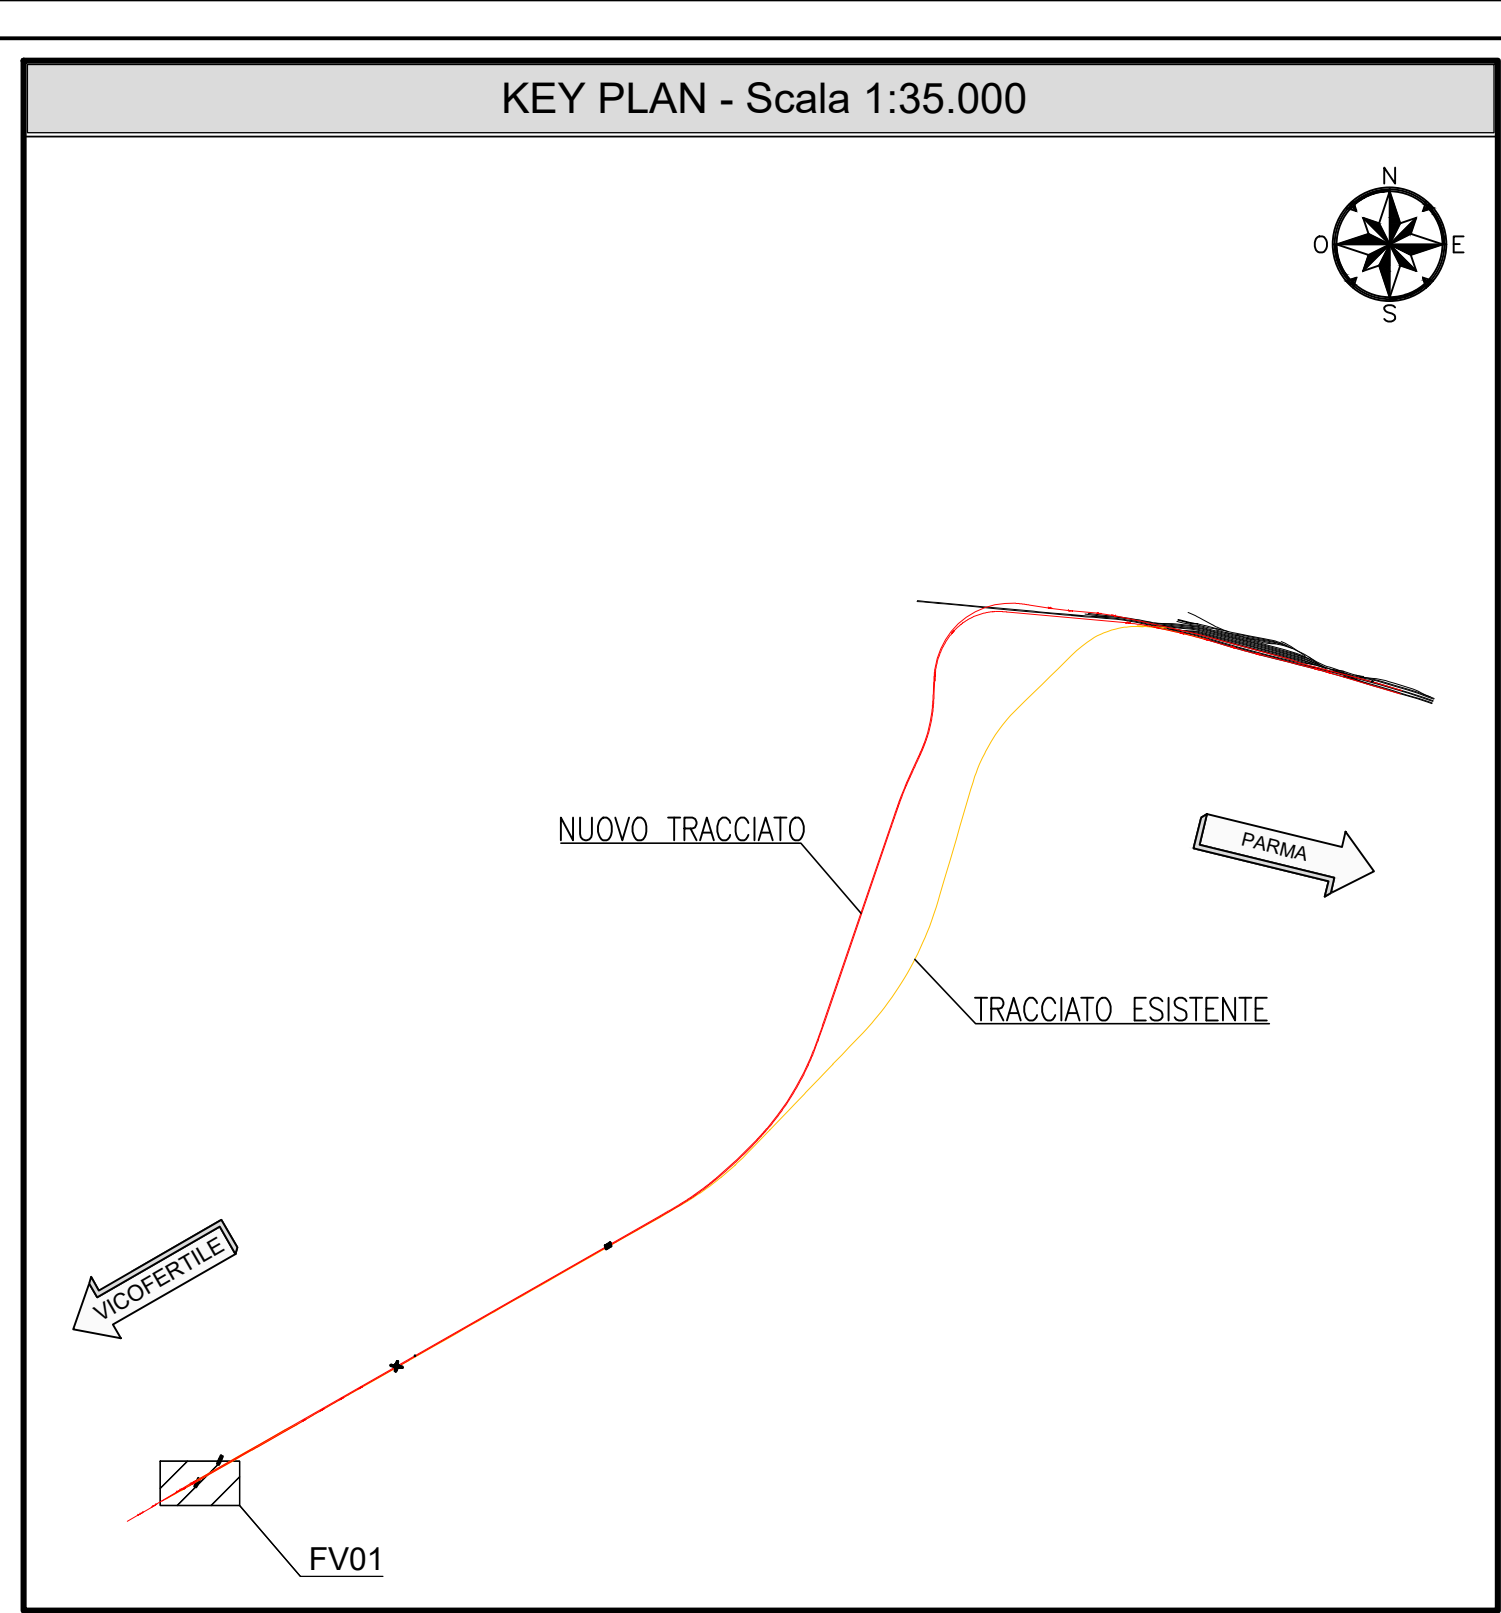
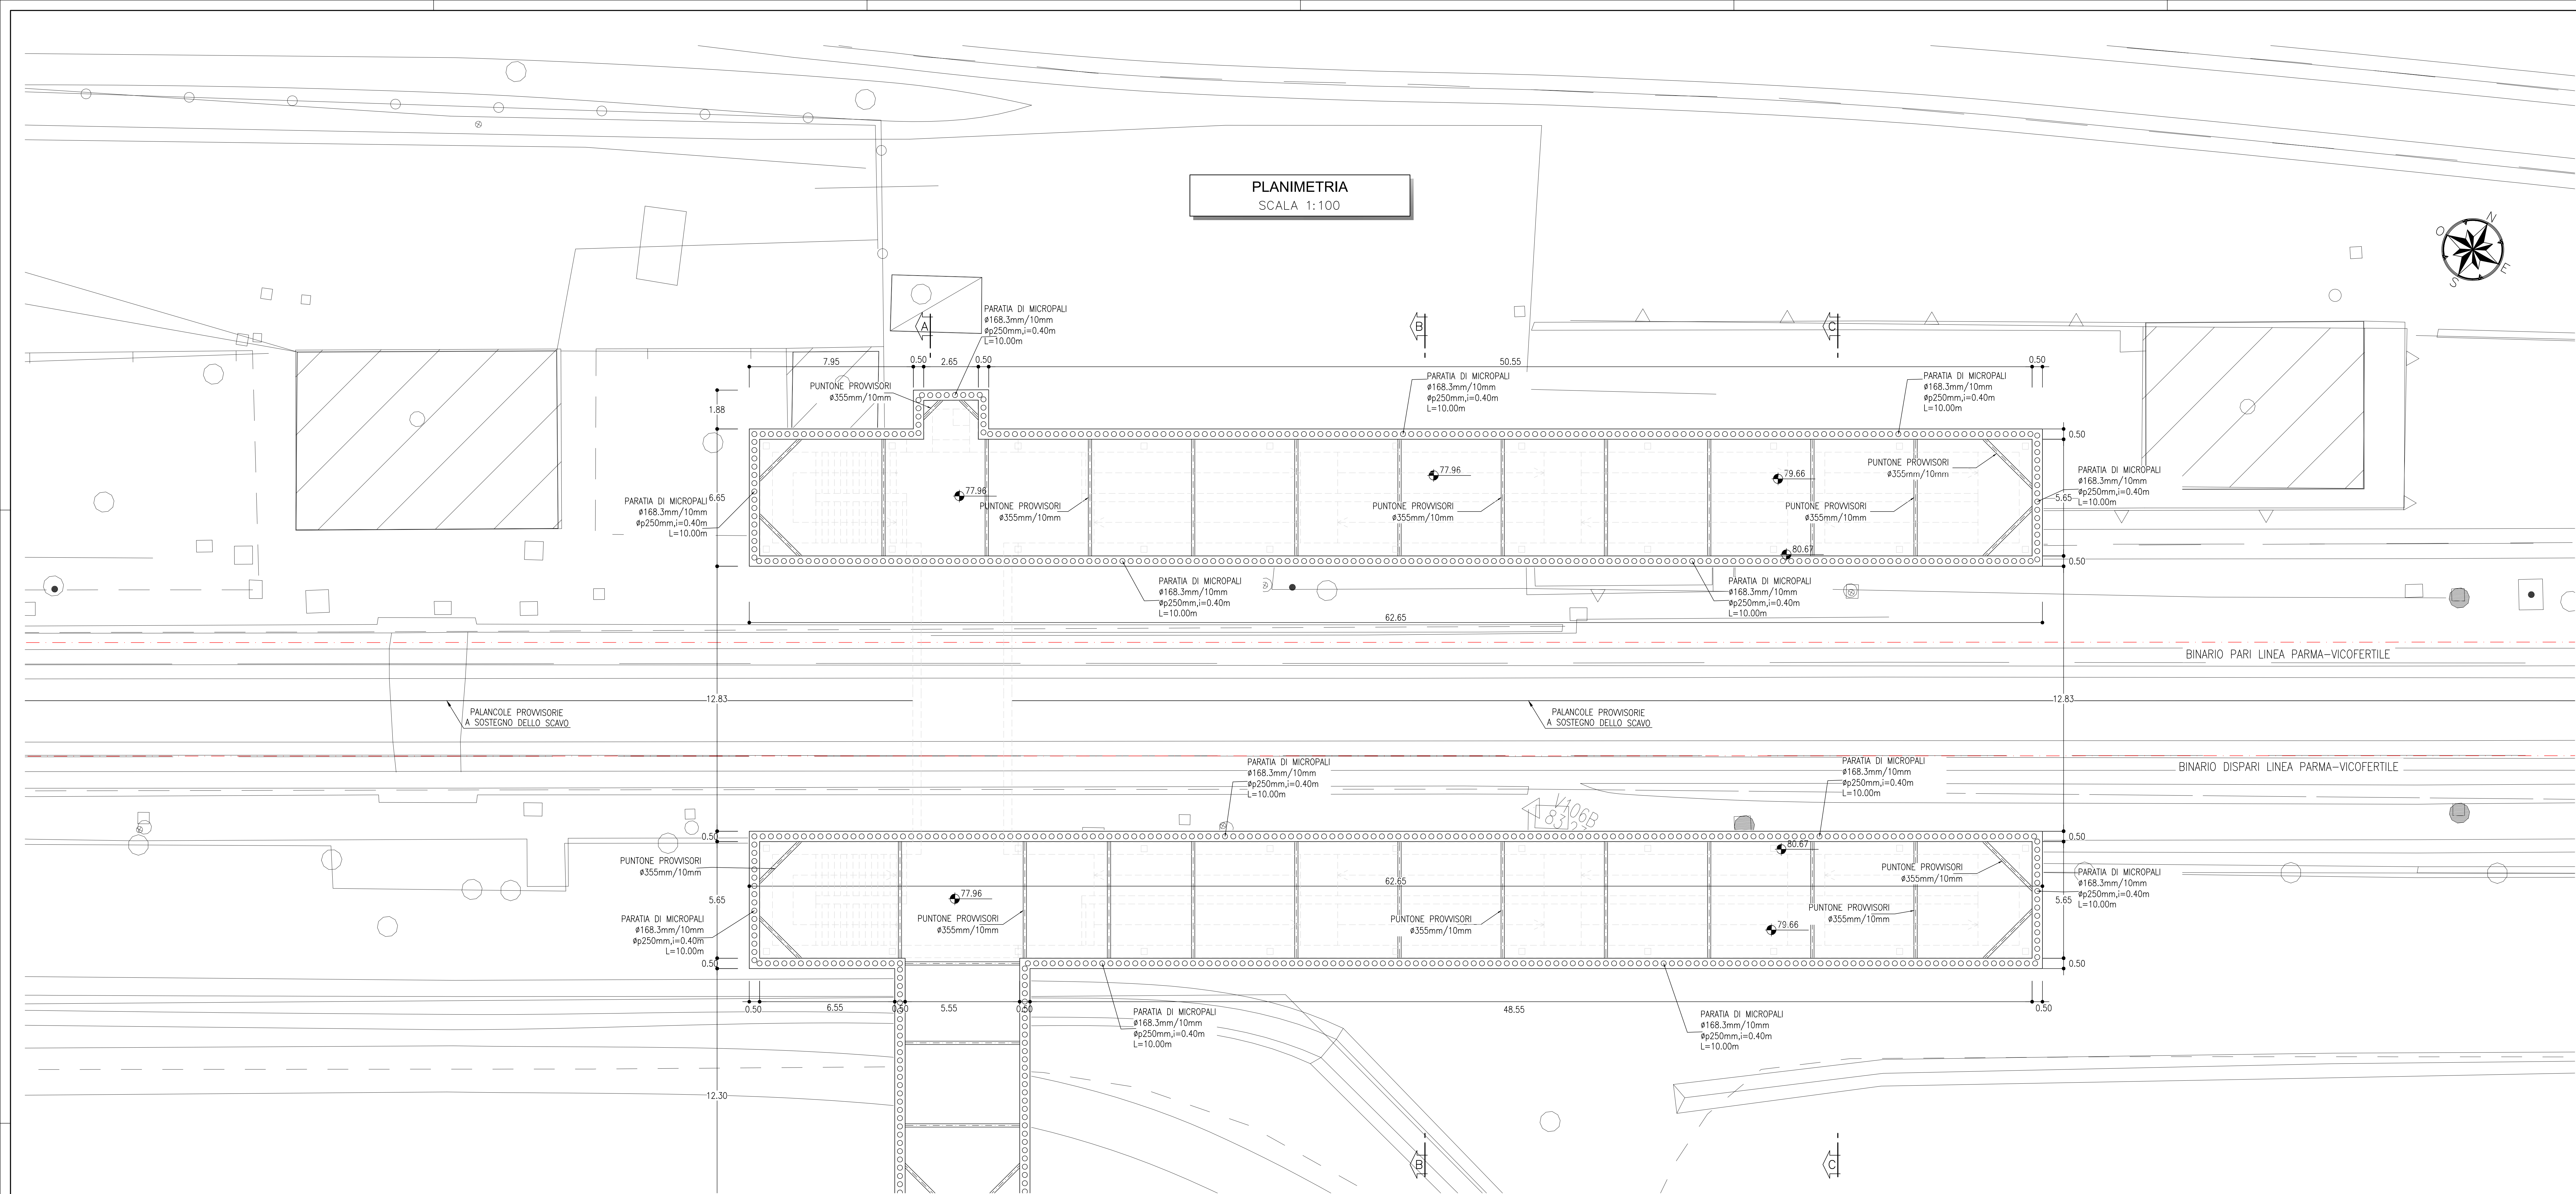
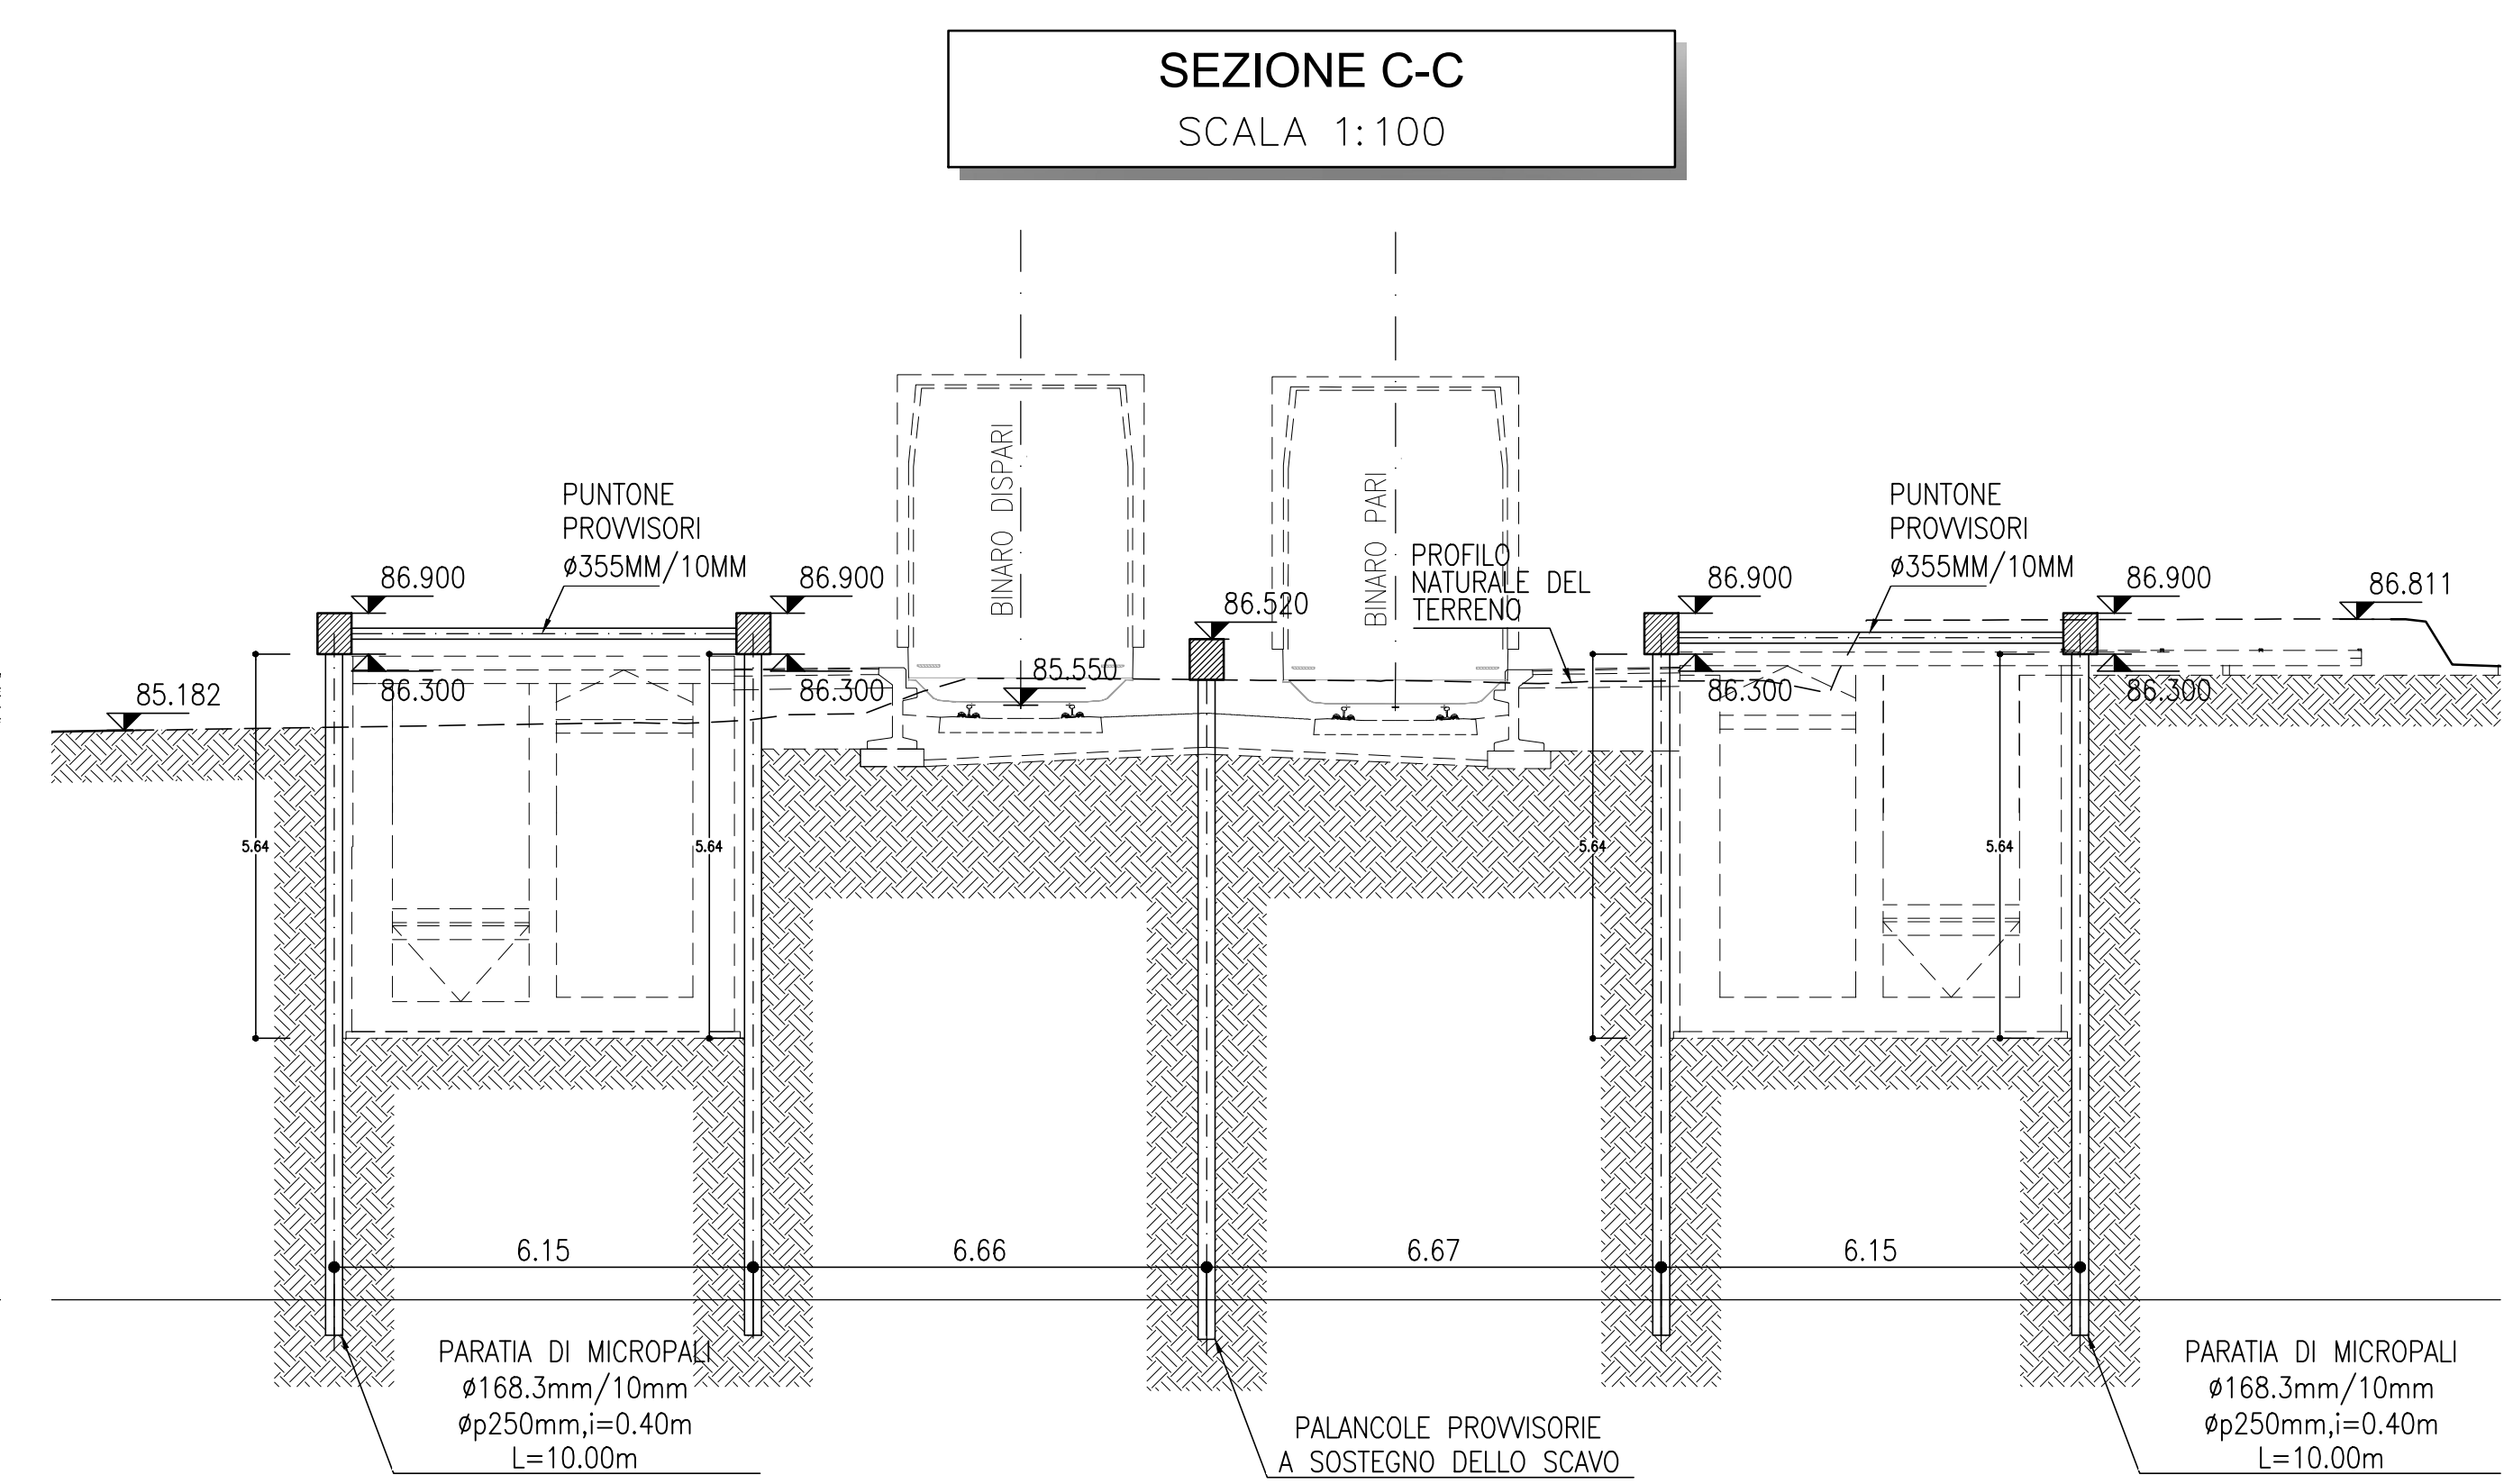


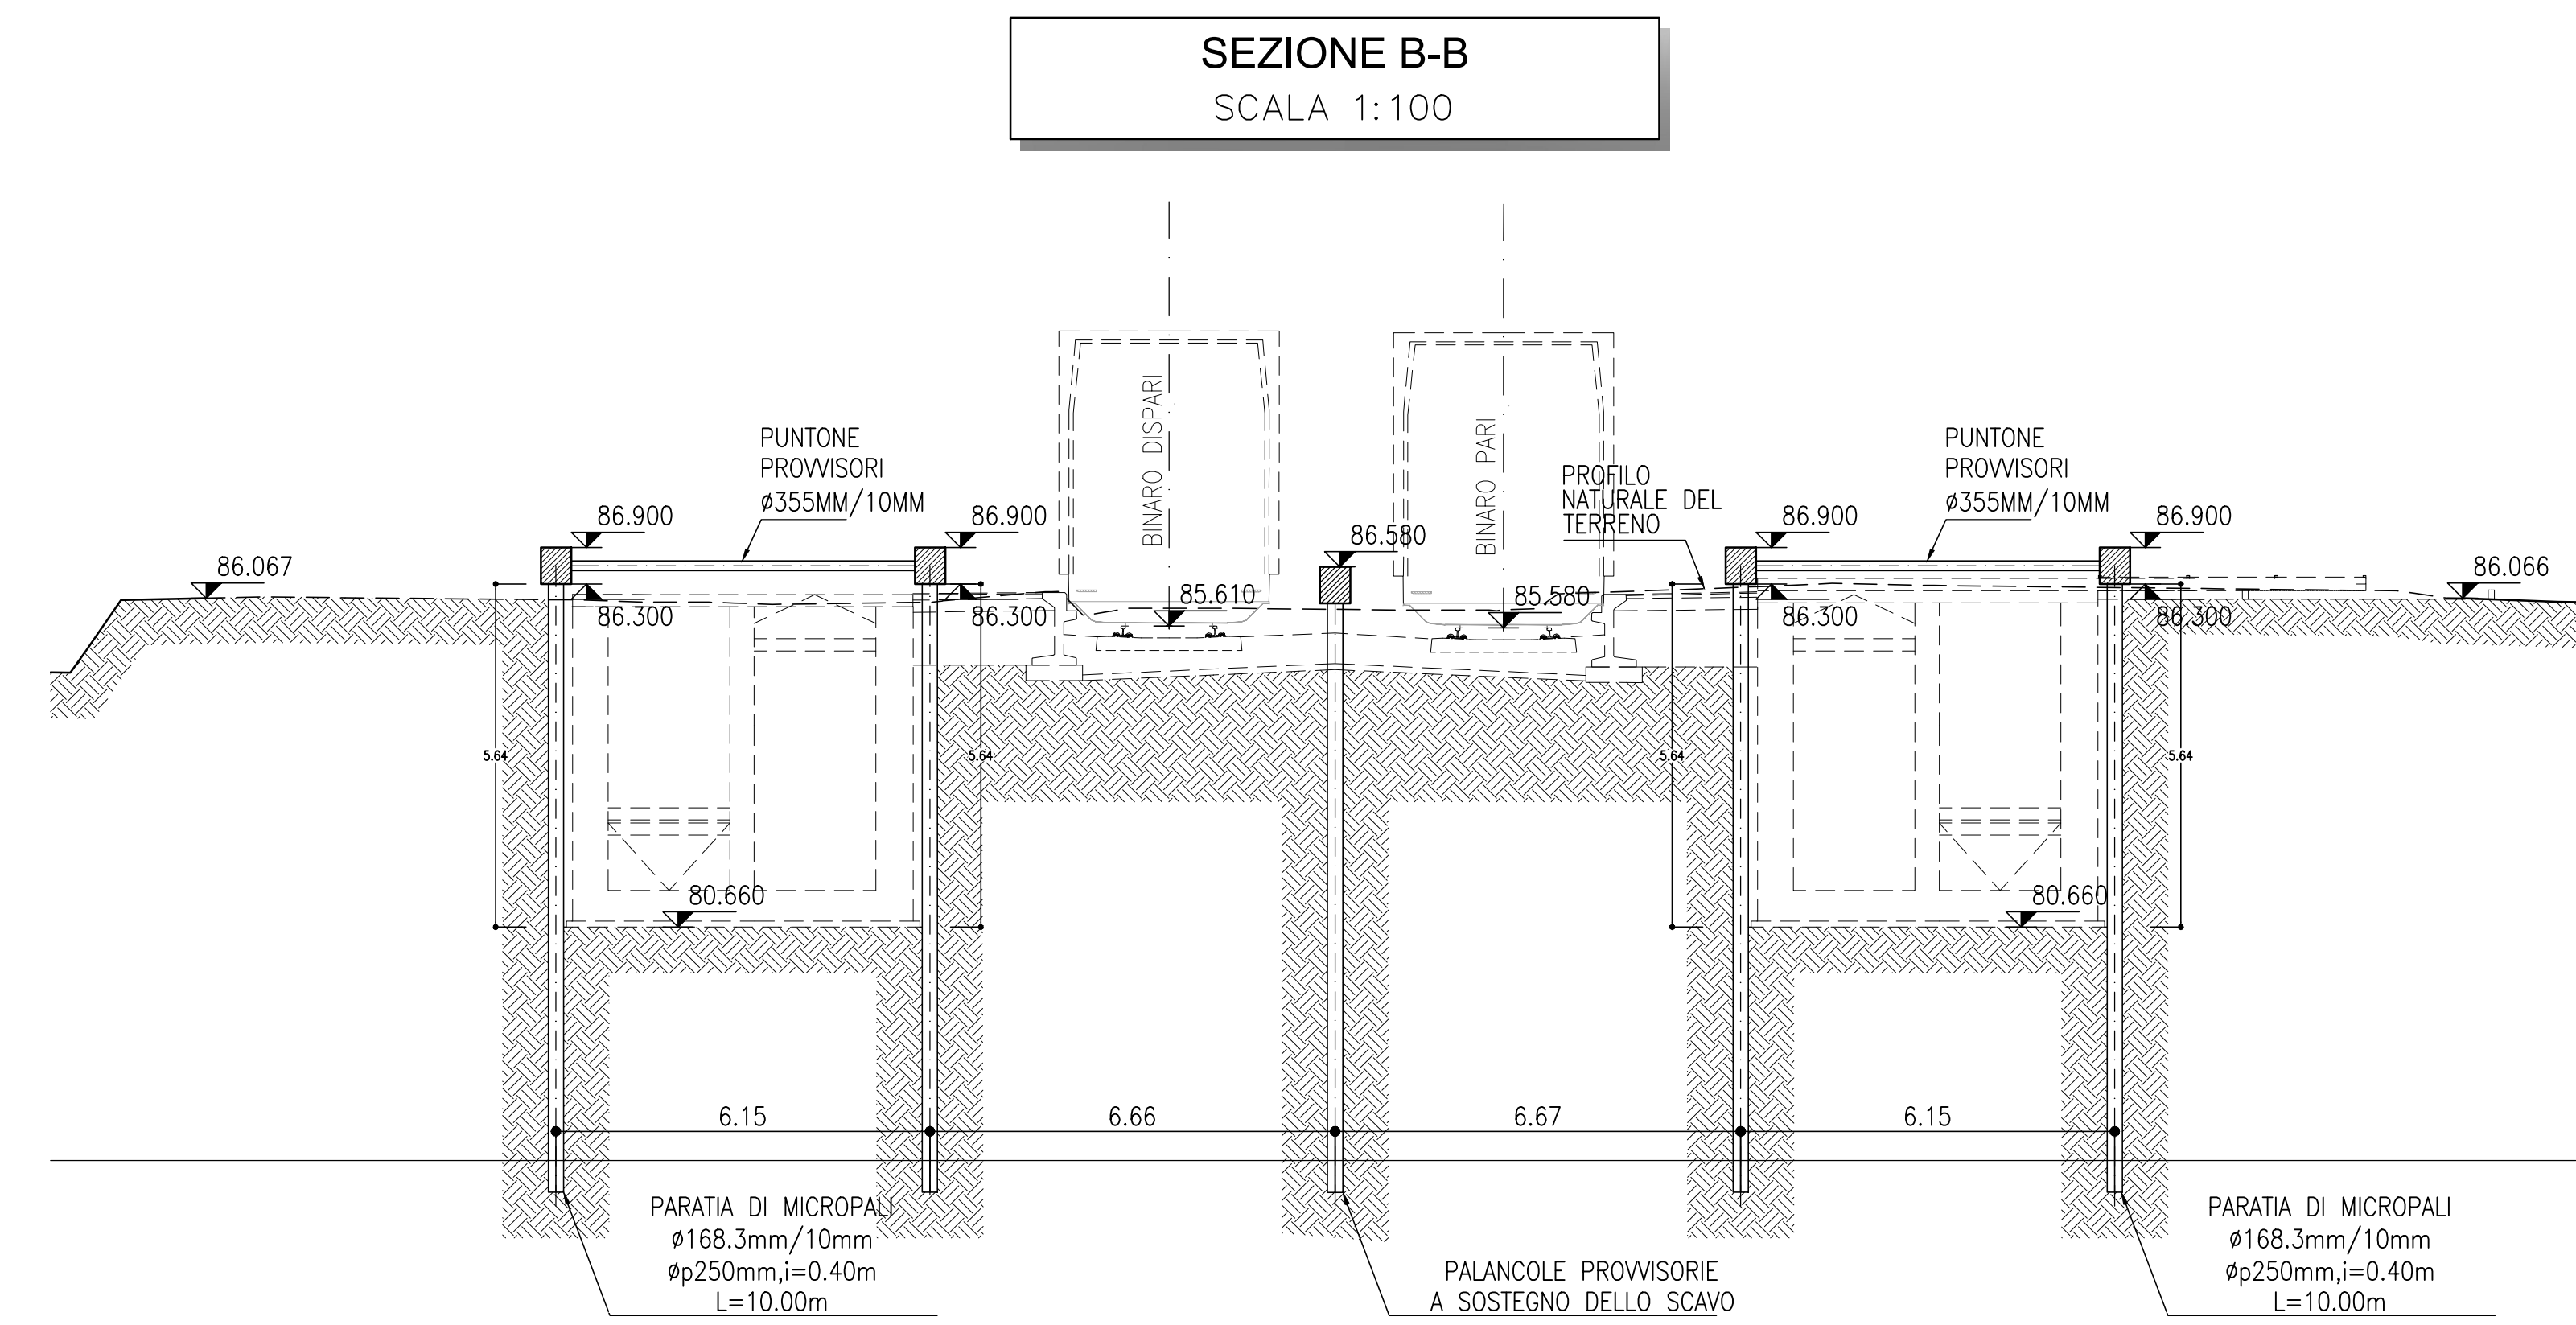

- NOTE
- EVENTUALI DIFFERENZE TRA LE MISURE DI QUOTE TOTALI E LA SOMMATORIA DELLE MISURE DI QUOTE PARZIALI SONO DOVUTE AD ARROTONDAMENTI AUTOMATICI
 - PER LE CARATTERISTICHE DEI MATERIALI E NOTE DI CARATTERE GENERALE SI RIMANDA ALL'ELABORATO SPECIFICO DI RIFERIMENTO IP0000D26TIC00000001A

- LEGENDA
- ASSE DI PROGETTO
 - Q.P. = QUOTA PROGETTO
 - P.F. = PIANO DEL FERRO

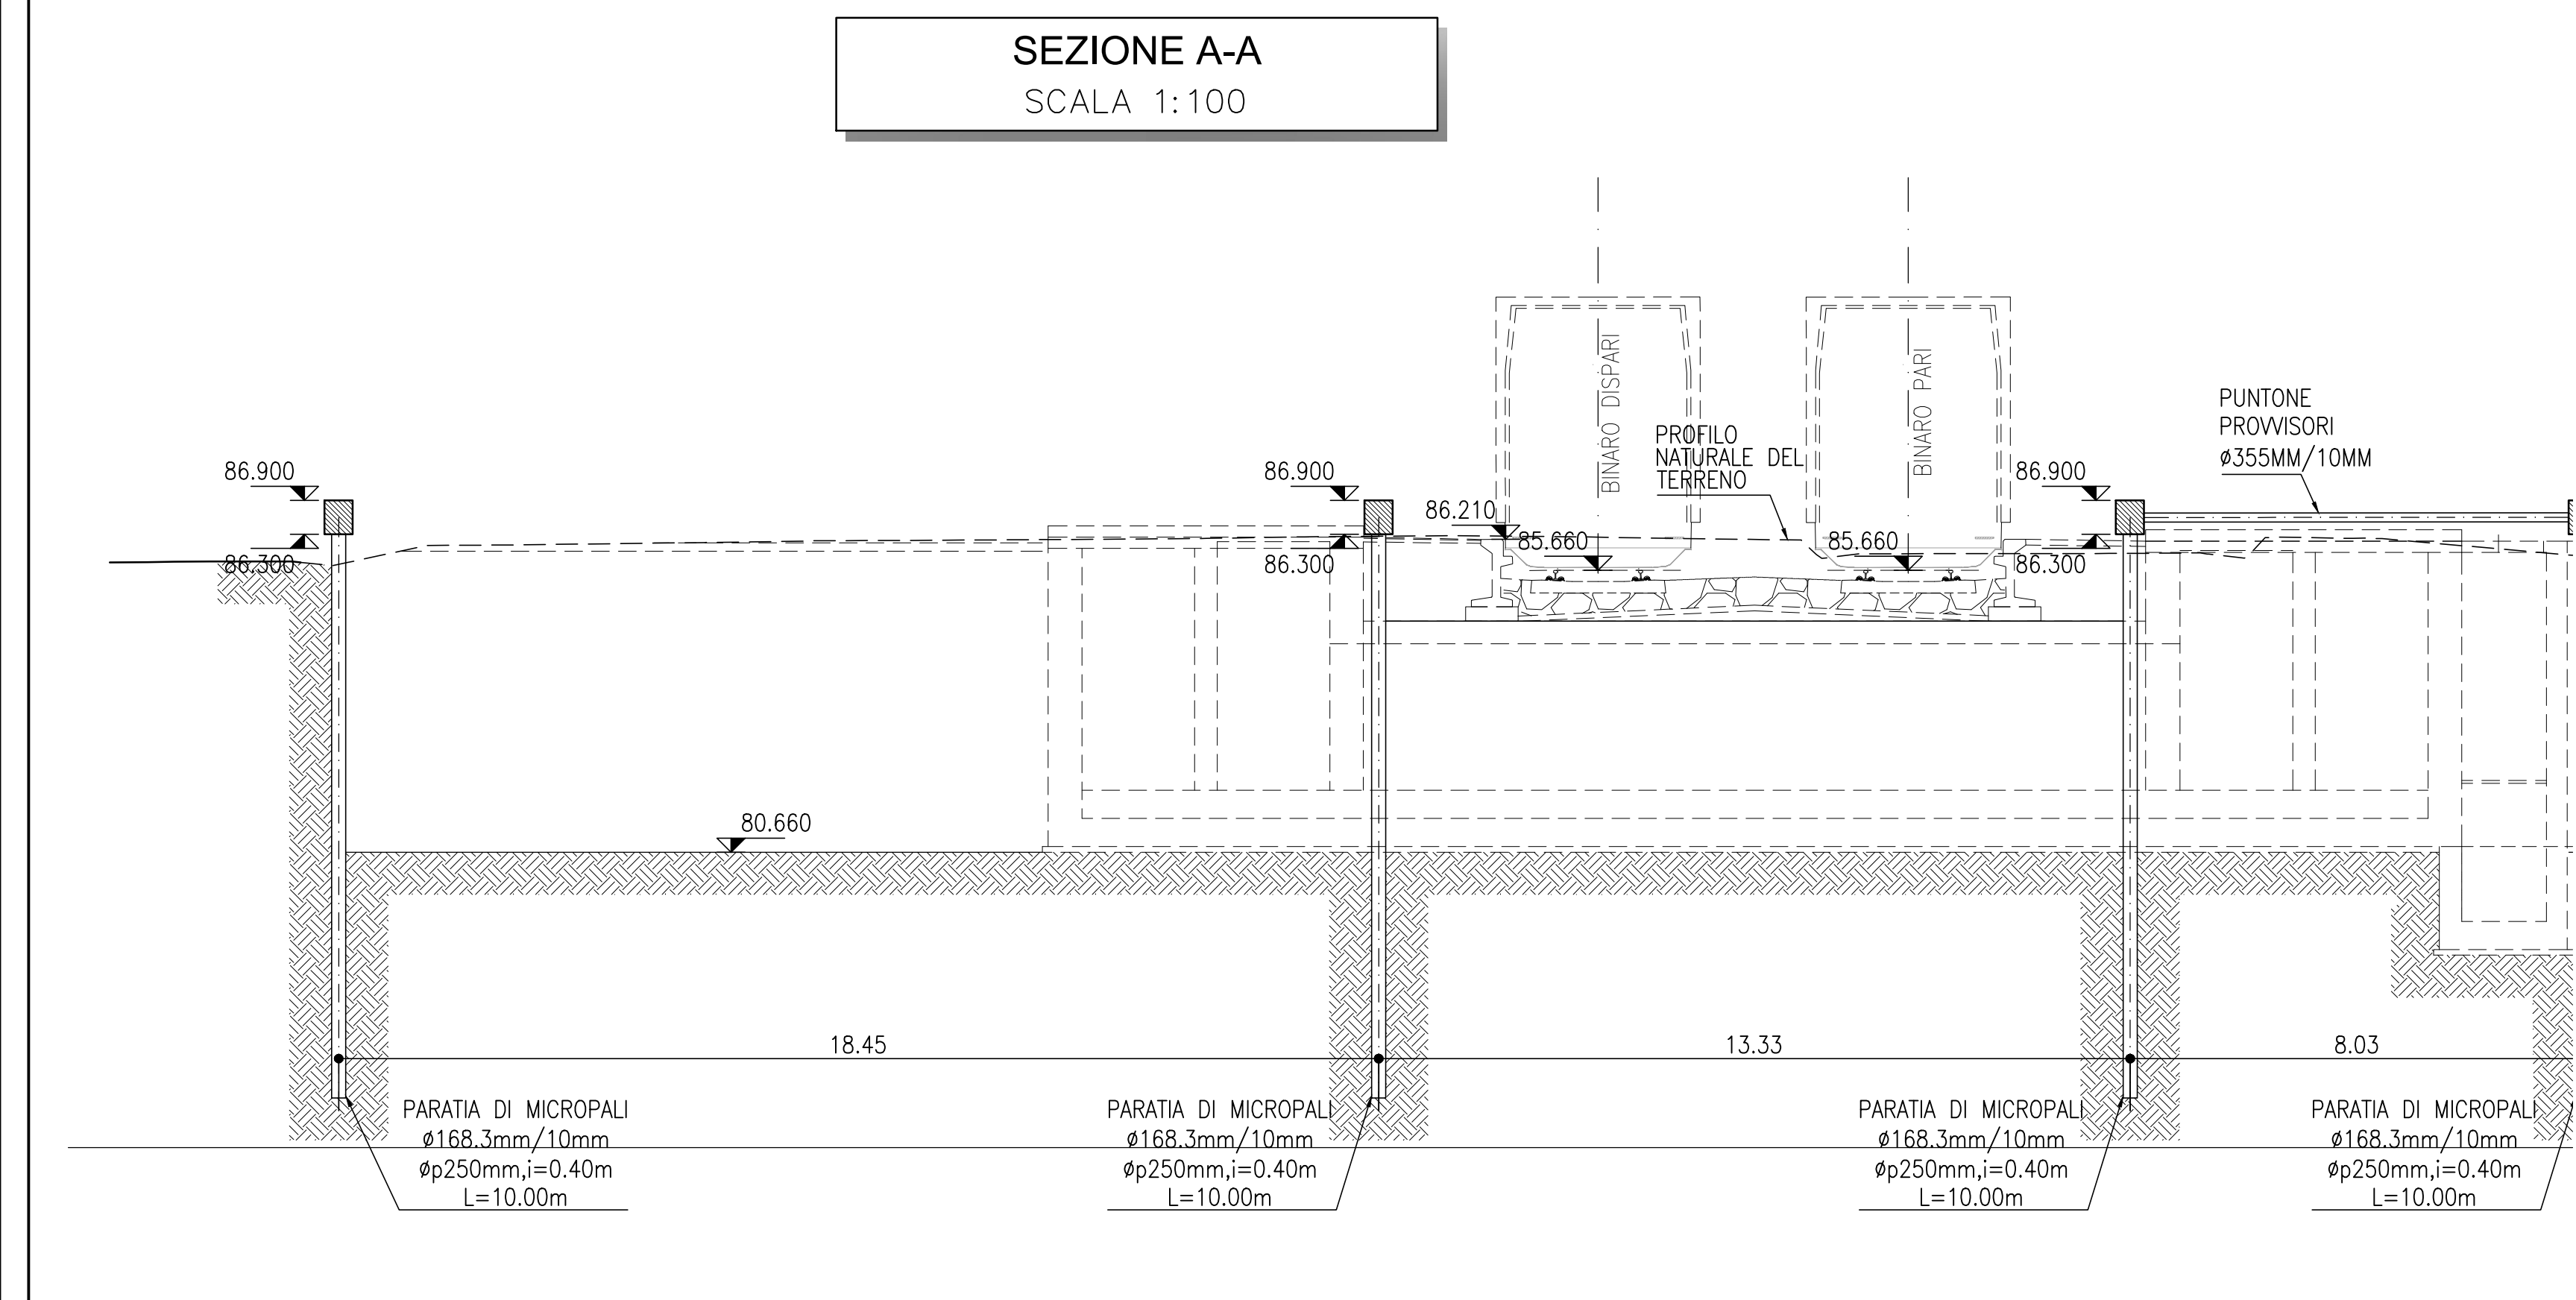

COMMITTENTE: **RFI** **RETE FERROVIARIA ITALIANA** **GRUPPO FERROVIE DELLO STATO ITALIANE**

PROGETTAZIONE: **ITALFERR** **GRUPPO FERROVIE DELLO STATO ITALIANE**

CUP J81H02000000001

S.O. PROGETTAZIONE INTEGRATA NORD

PROGETTO DEFINITIVO

COMPLETAMENTO RADDOPPIO LINEA PARMA - LA SPEZIA (PONTREMOLESE)

TRATTA PARMA - VICOFERTILE

12-FABBRICATI

FV01A - STAZIONE DI VICOFERTILE (pk.7+476.54)

SCAVI E OPERE PROVVISORIALI
PIANTA, SEZIONI, DETTAGLI

SCALA: **VARIE**

Rev.	Descrizione	Redatto	Data	Verificato	Data	Approvato	Data	Autore	Data
A	EMISSIONE ESECUTIVA	P. Cusani	04/2022	M. Salsani	04/2022	C. Fabbri	04/2022	B. Perotti	04/2022
B	ASSIGNAMENTO PER EMISSIONE	P. Cusani	04/2022	M. Salsani	04/2022	G. Fabbri	04/2022	B. Perotti	04/2022

File: ip0000D26TIC00000001A.dwg In. Elab.: