




PIANTA QUOTA MARCIAPIEDE
SCALA 1:100

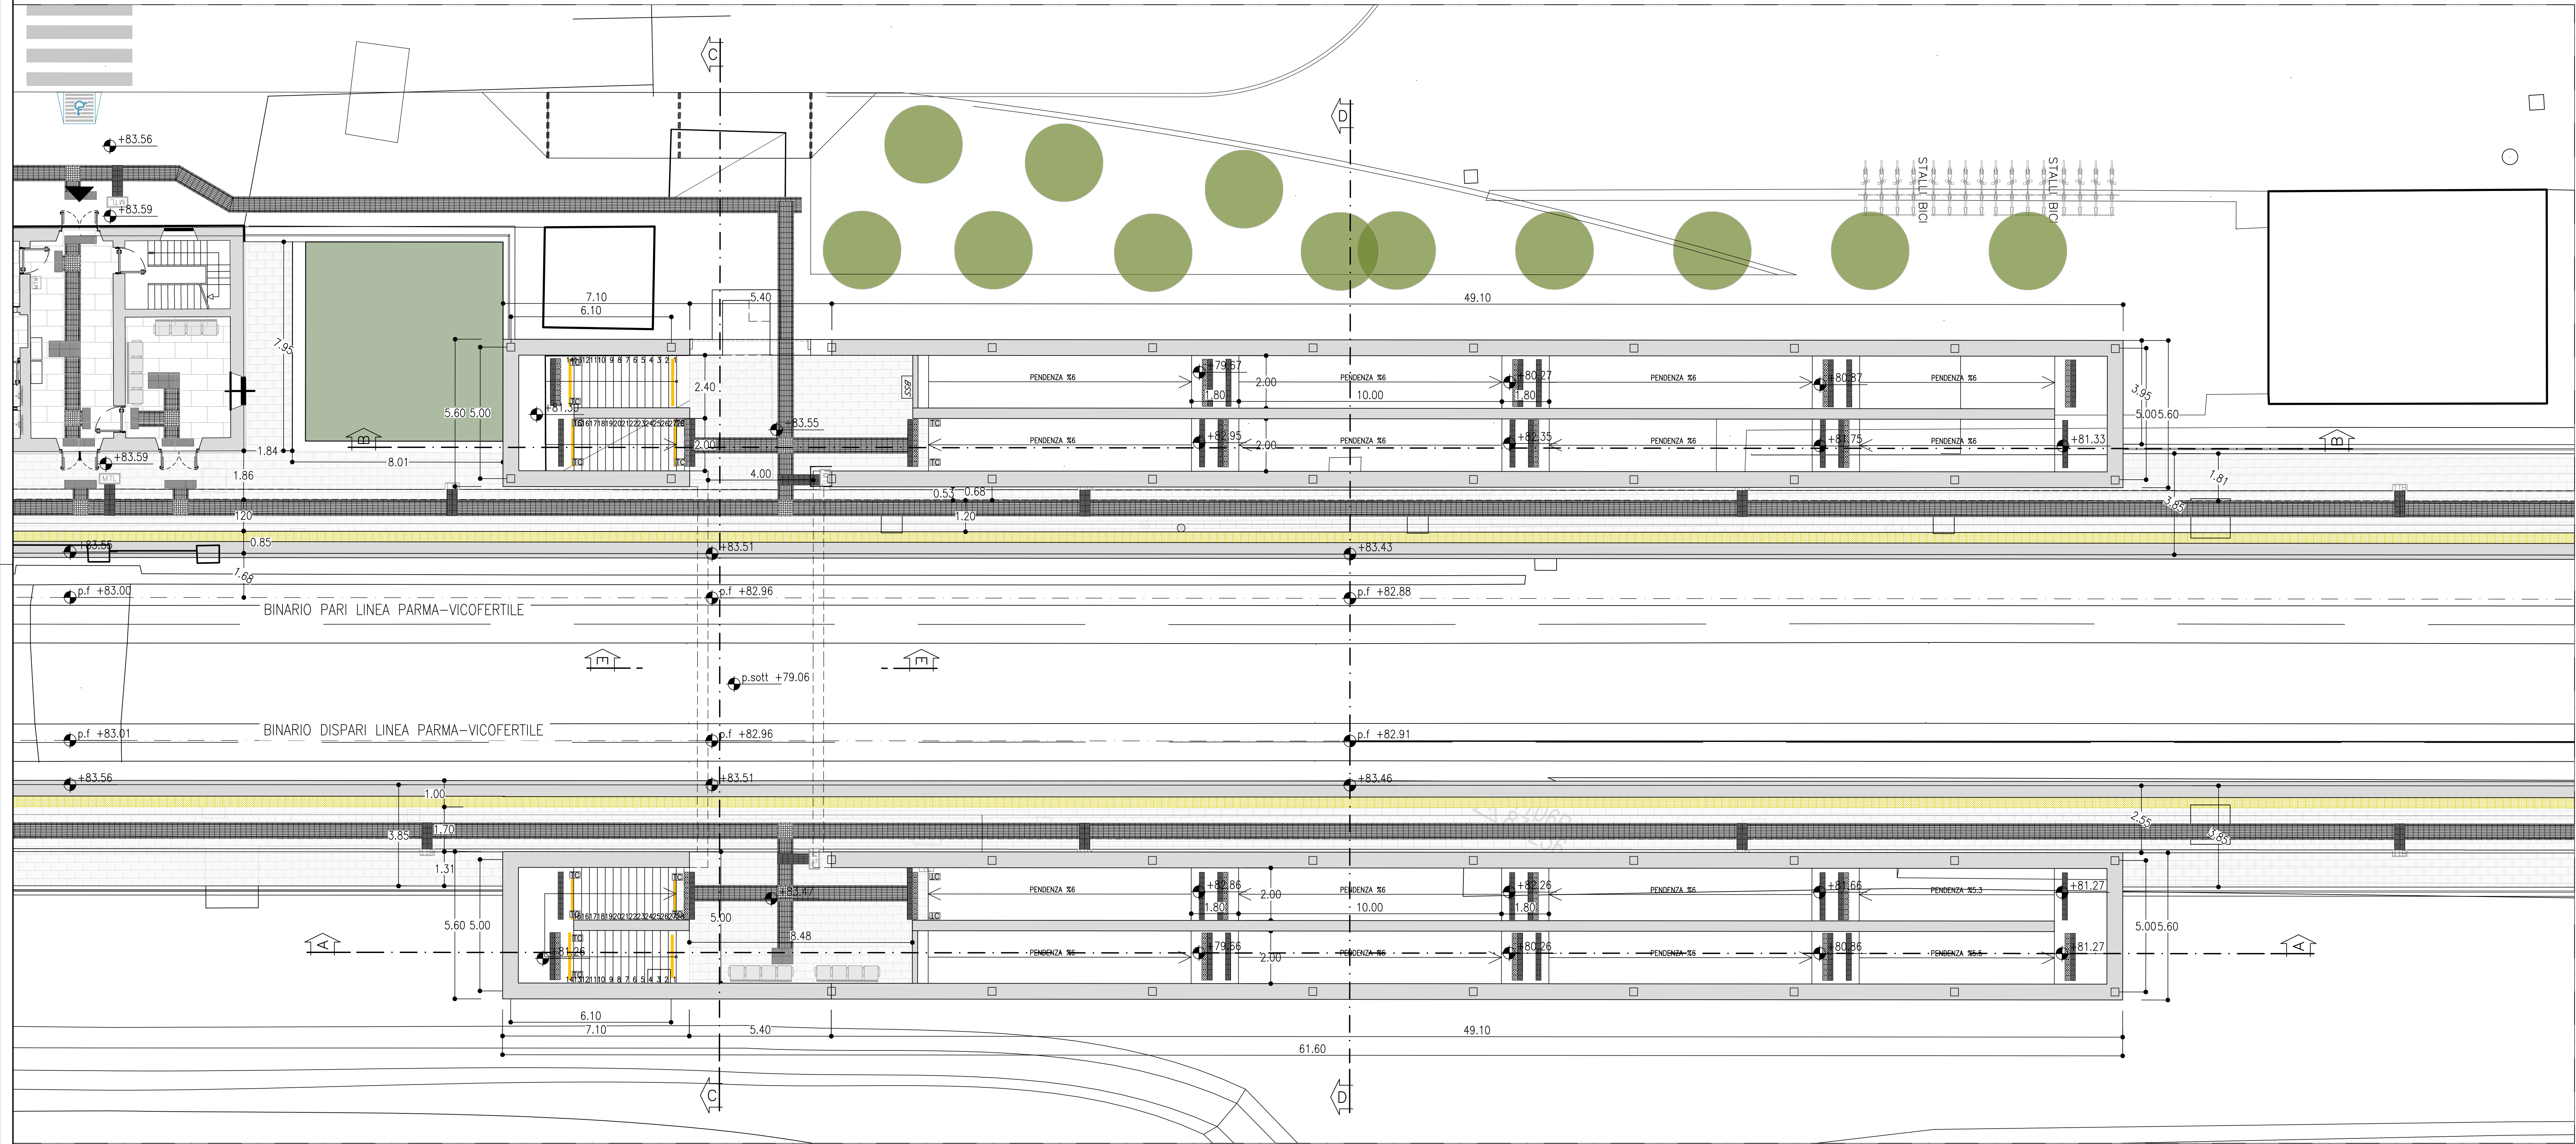

PIANTA QUOTA SOTTOPASSO
SCALA 1:100

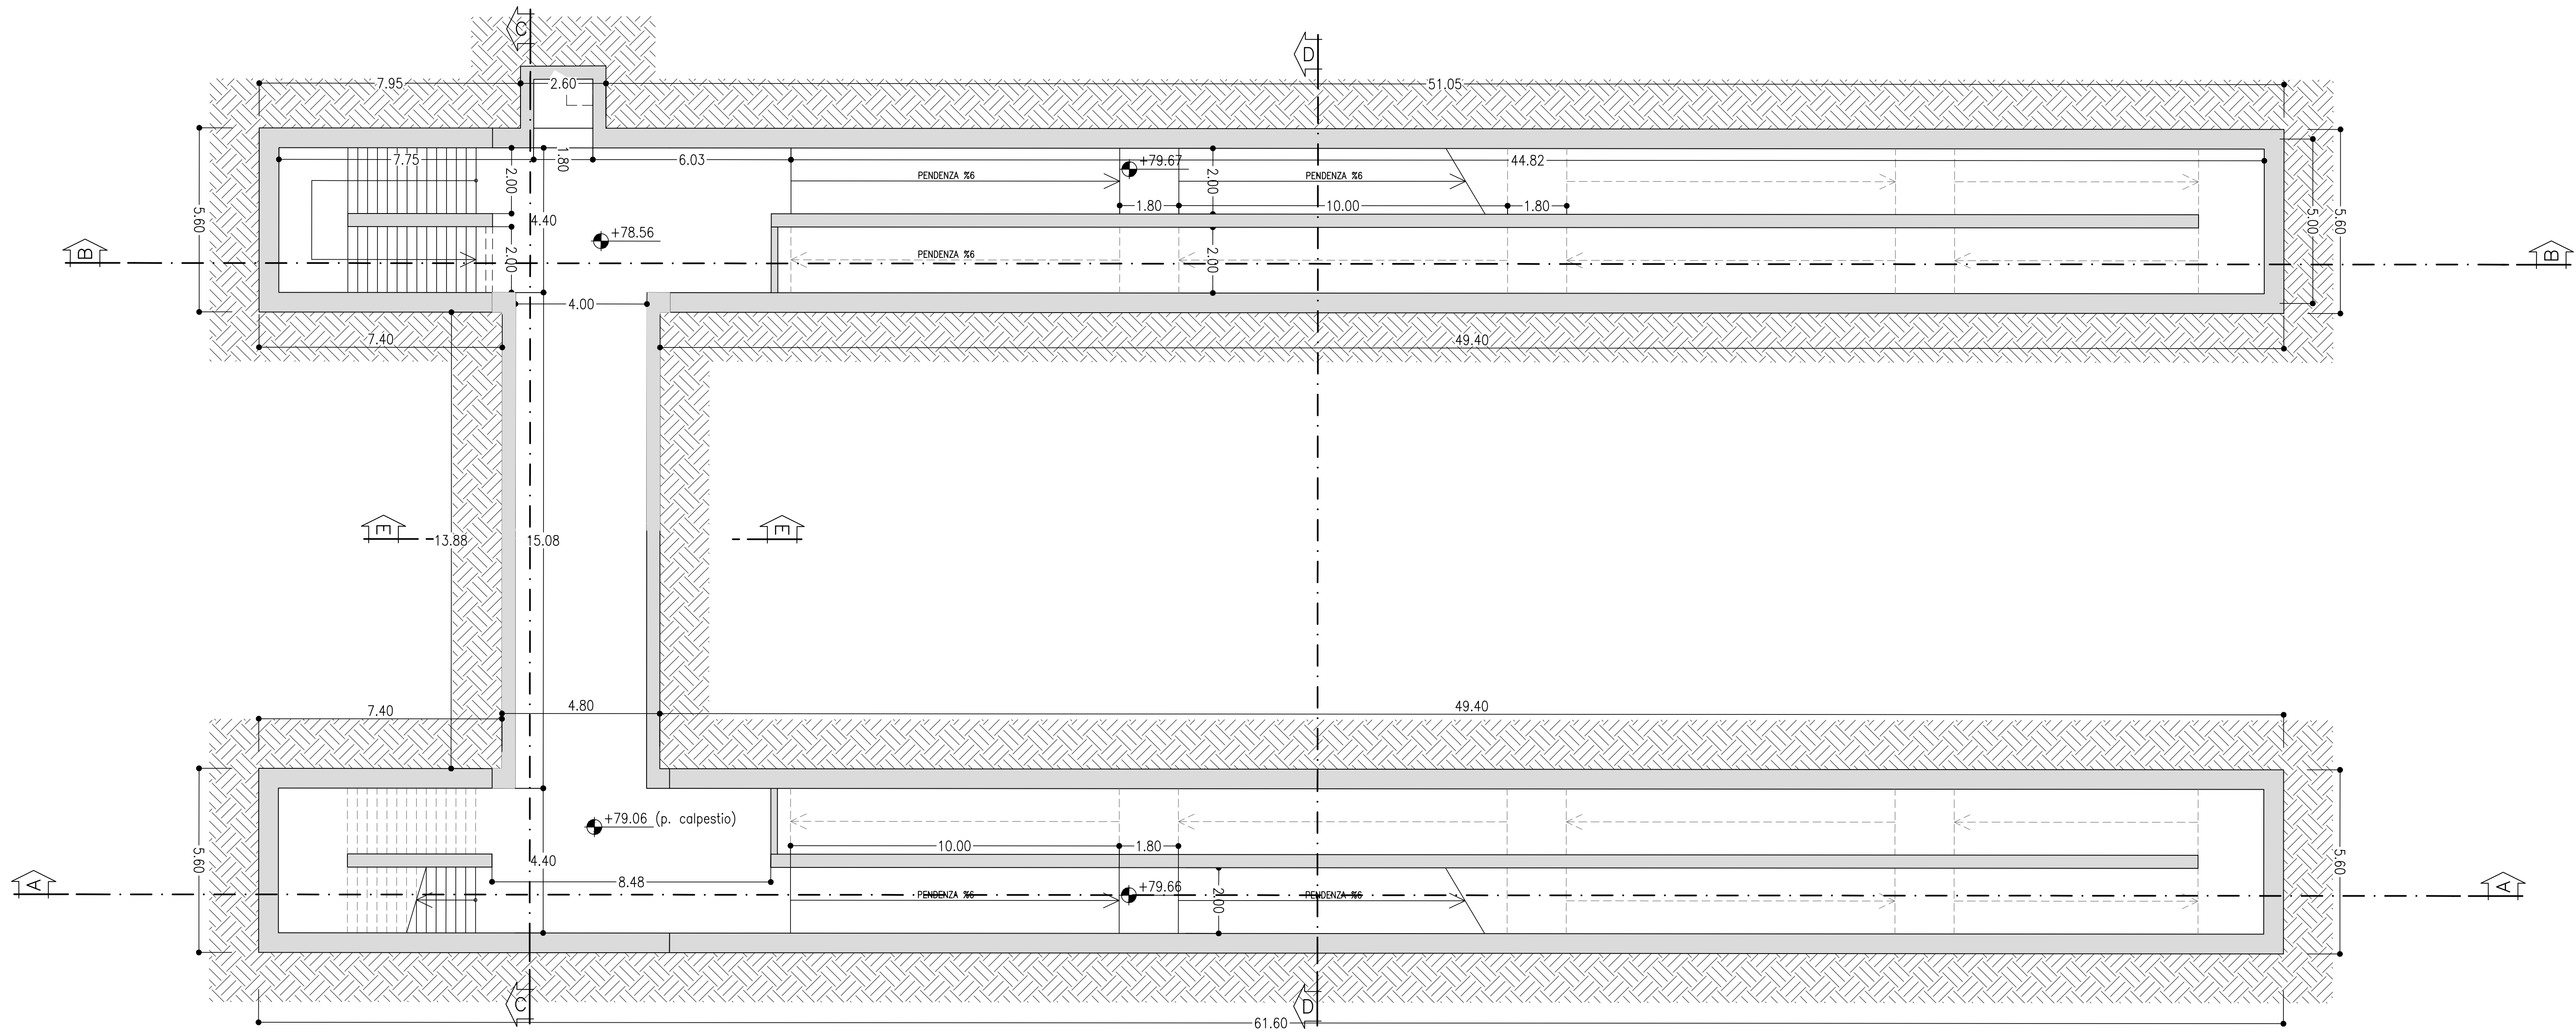

KEY PLAN - Scala 1:35.000

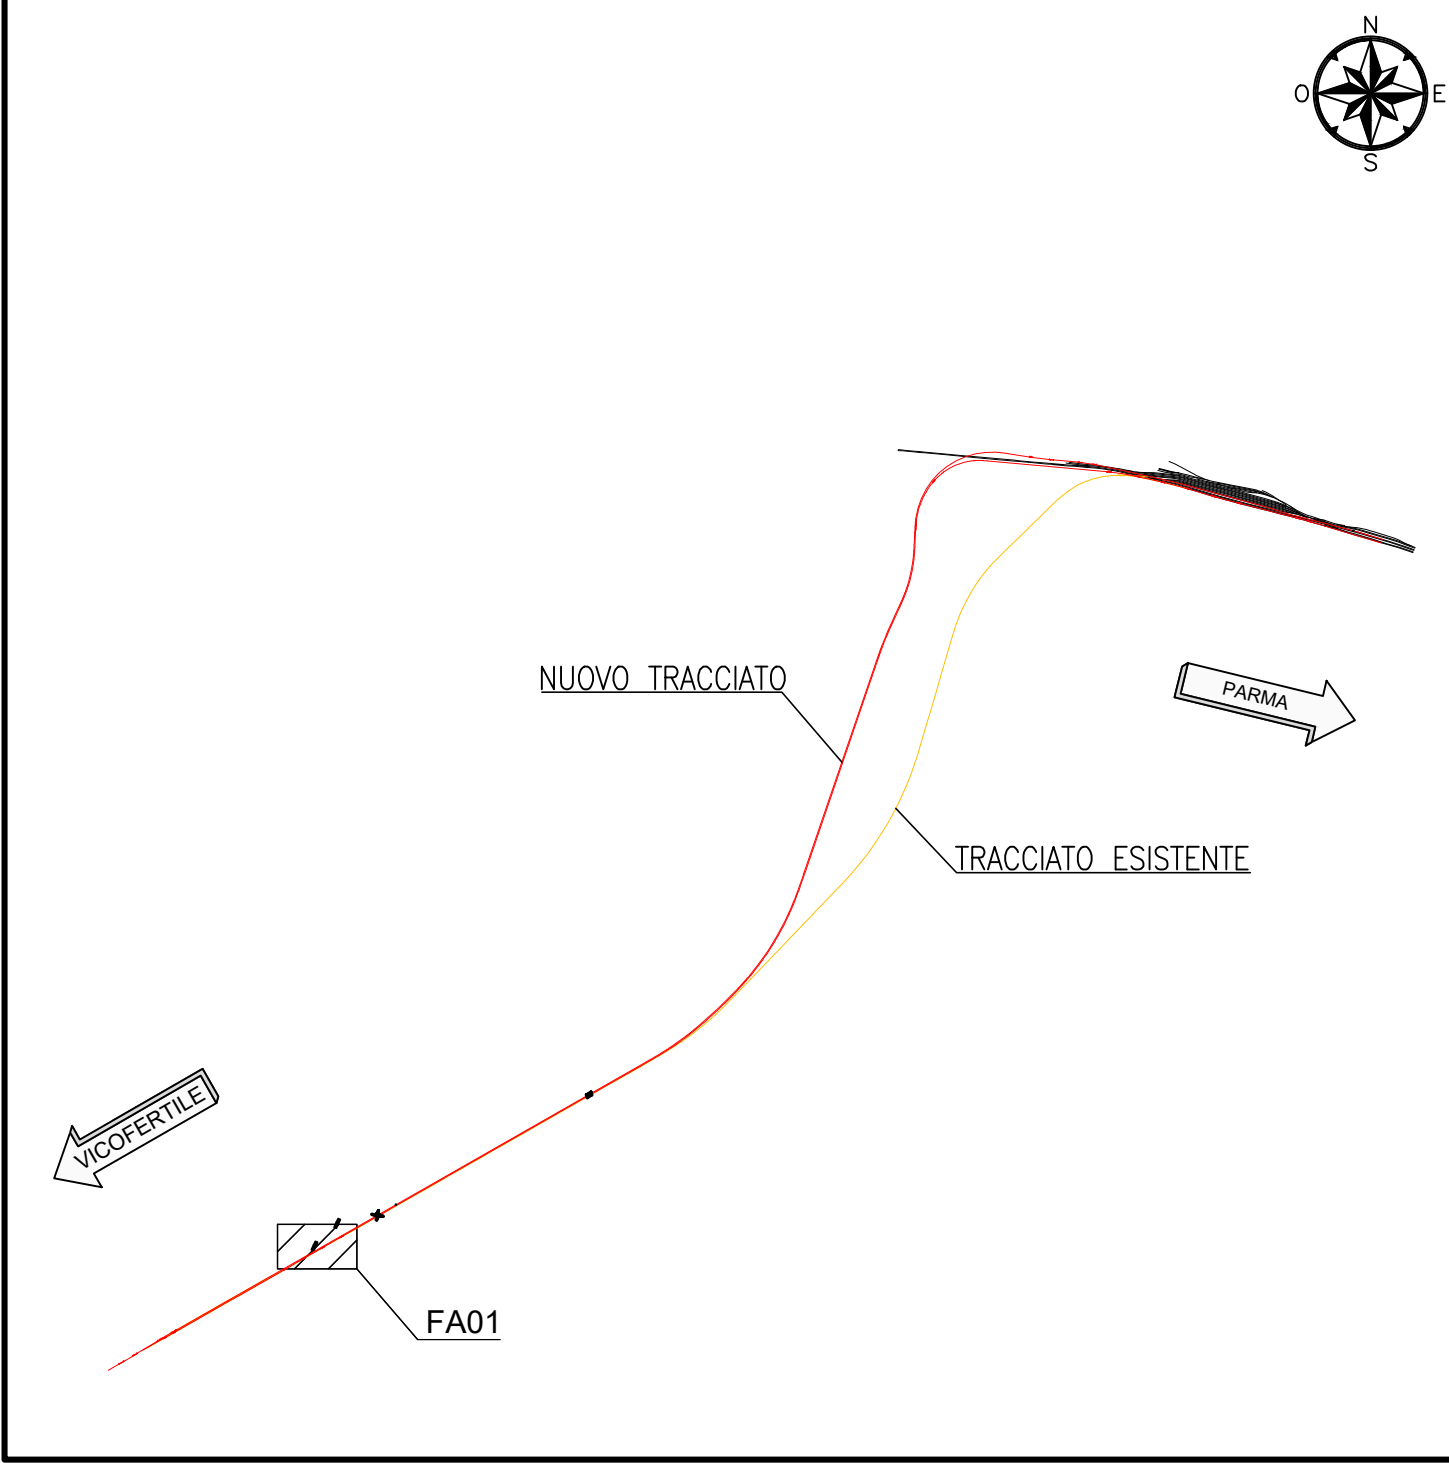

QUANTITÀ PER FV01						
FV01	Scavo	Riempimento	Calcestruzzo Soletta	Calcestruzzo Piedritti	Calcestruzzo Fondazione	Opere Provvisionale
	(m³)	(m³)	(m³)	(m³)	(m³)	Micropali (m)
	2991.9	729.681	122.9	808.1	344.96	7530.00

NOTE

- EVENTUALI DIFFERENZE TRA LE MISURE DI QUOTE TOTALI E LA SOMMATORIA DELLE MISURE DI QUOTE PARZIALI SONO DOVUTE AD ARROTONDAMENTI AUTOMATICI.
- PER LE CARATTERISTICHE DEI MATERIALI E NOTE DI CARATTERE GENERALE SI RIMANDA ALL'ELABORATO SPECIFICO DI RIFERIMENTO IPO000026TT00000001A

LEGENDA

- ASSE DI PROGETTO
- Q.P.= QUOTA PROGETTO
- P.F.= PIANO DEL FERRO

COMMITTENTE:



PROGETTAZIONE:



CUP J81H02000000001

S.O. PROGETTAZIONE INTEGRATA NORD

PROGETTO DEFINITIVO

COMPLETAMENTO RADDOPPIO LINEA PARMA - LA SPEZIA (PONTREMOLESE)
TRATTA PARMA - VICOFERTILE

11 - FABBRICATI

FV01 - STAZIONE DI VICOFERTILE (pk.7+476.54)

CARPENTERIA RAMPE E SCALE - PIANTE

SCALA:
1:100

COMMESSA LOTTO FASE ENTE TIPO DOC. OPERA/DISCIPLINA PROGR. REV.

IP00 00 D 26 BZ FV01110 004 B

Rev.	Descrizione	Redatto	Data	Verificato	Data	Approvato	Data	Autorizzato Data
A	EMISSIONE ESECUTIVA	P. Cusani	Feb. 2022	M. Salicrú	Feb. 2022	G. Fadda	Feb. 2022	
B	AGGIORNAMENTO POST VERIFICA	P. Cusani	Ott. 2022	M. Salicrú	Ott. 2022	G. Fadda	Ott. 2022	A. Penzo

File: IPO000026BZFV0110004B.dwg

n. Elab.: