




PLANIMETRIA
SCALA 1:100

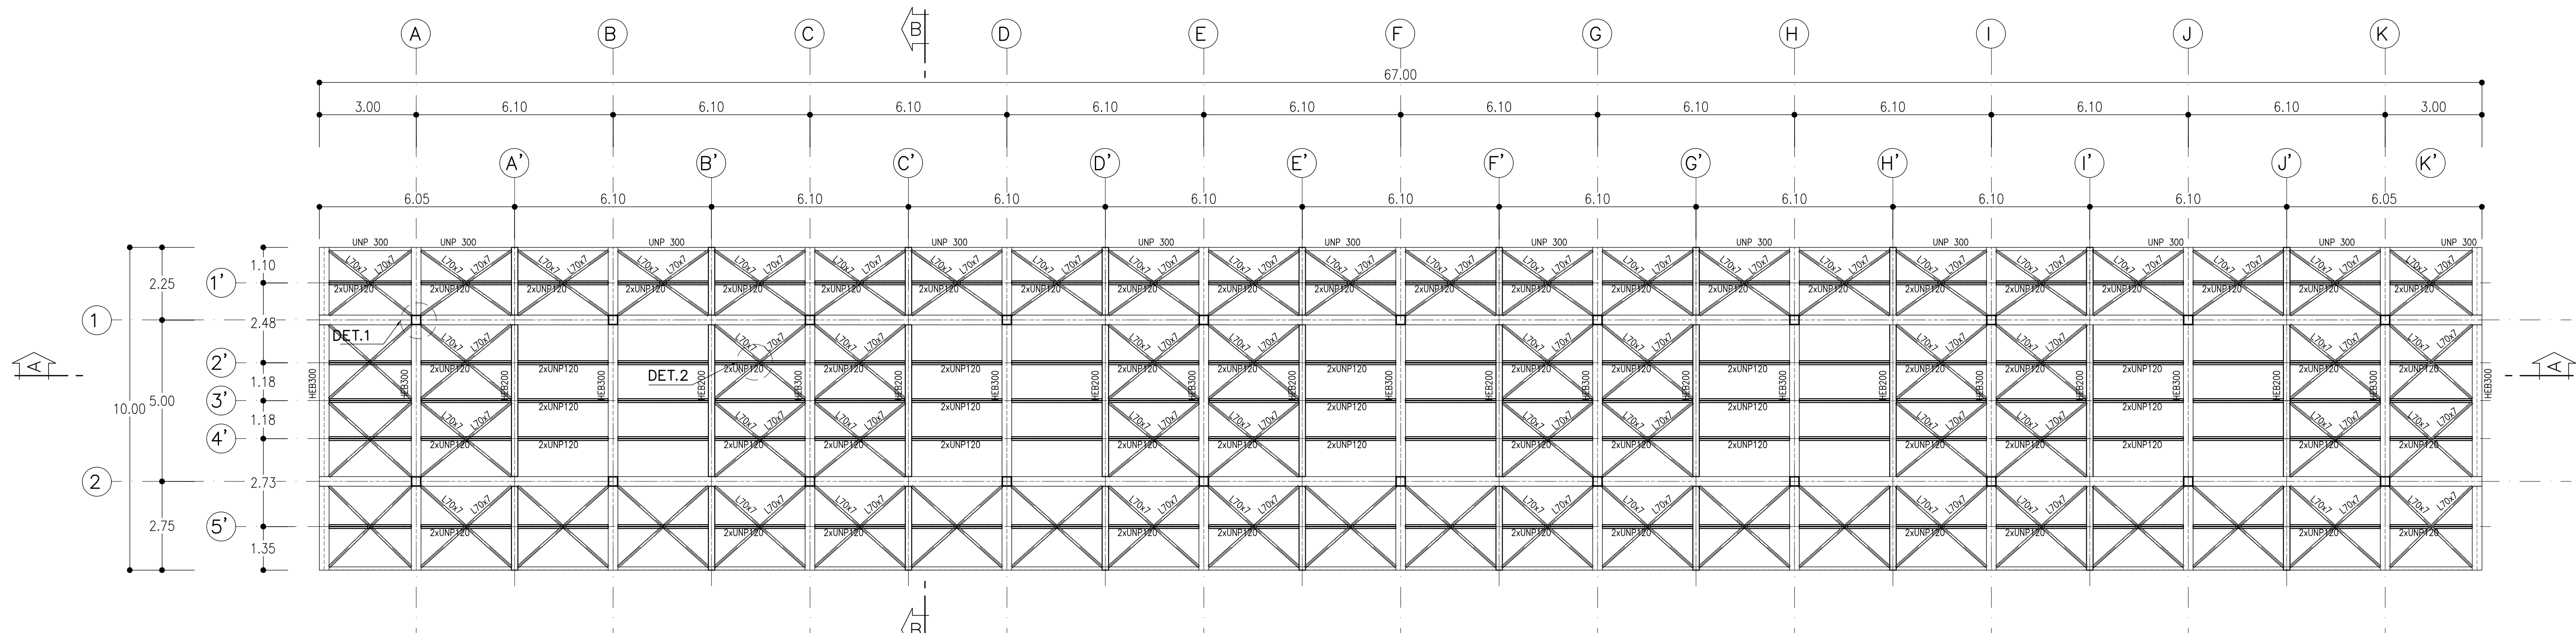


SEZIONE B-B
SCALA 1:100

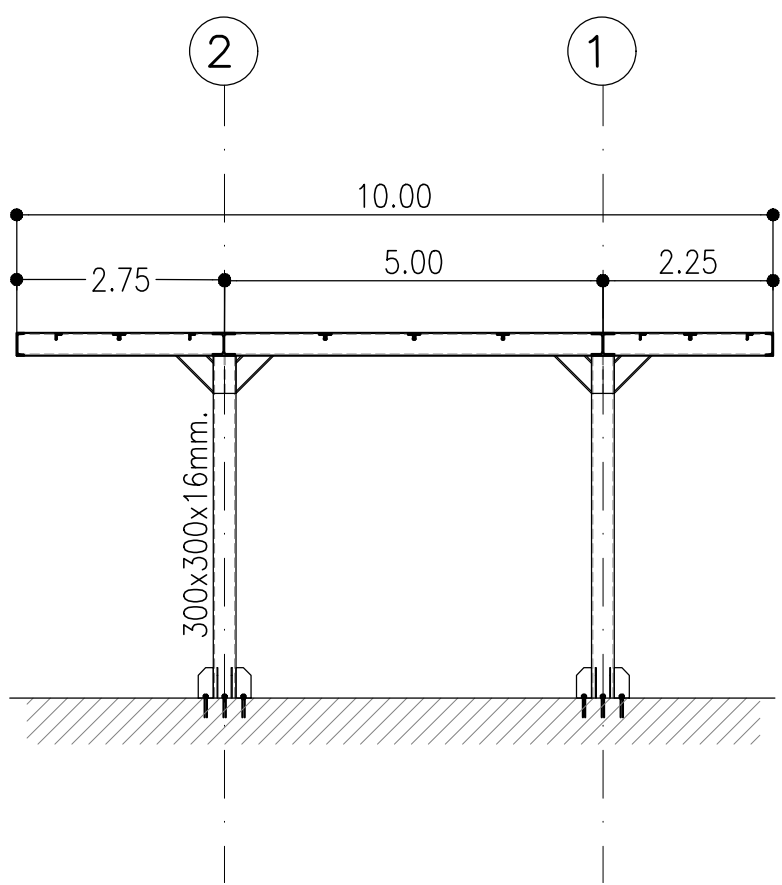


SEZIONE A-A
SCALA 1:100

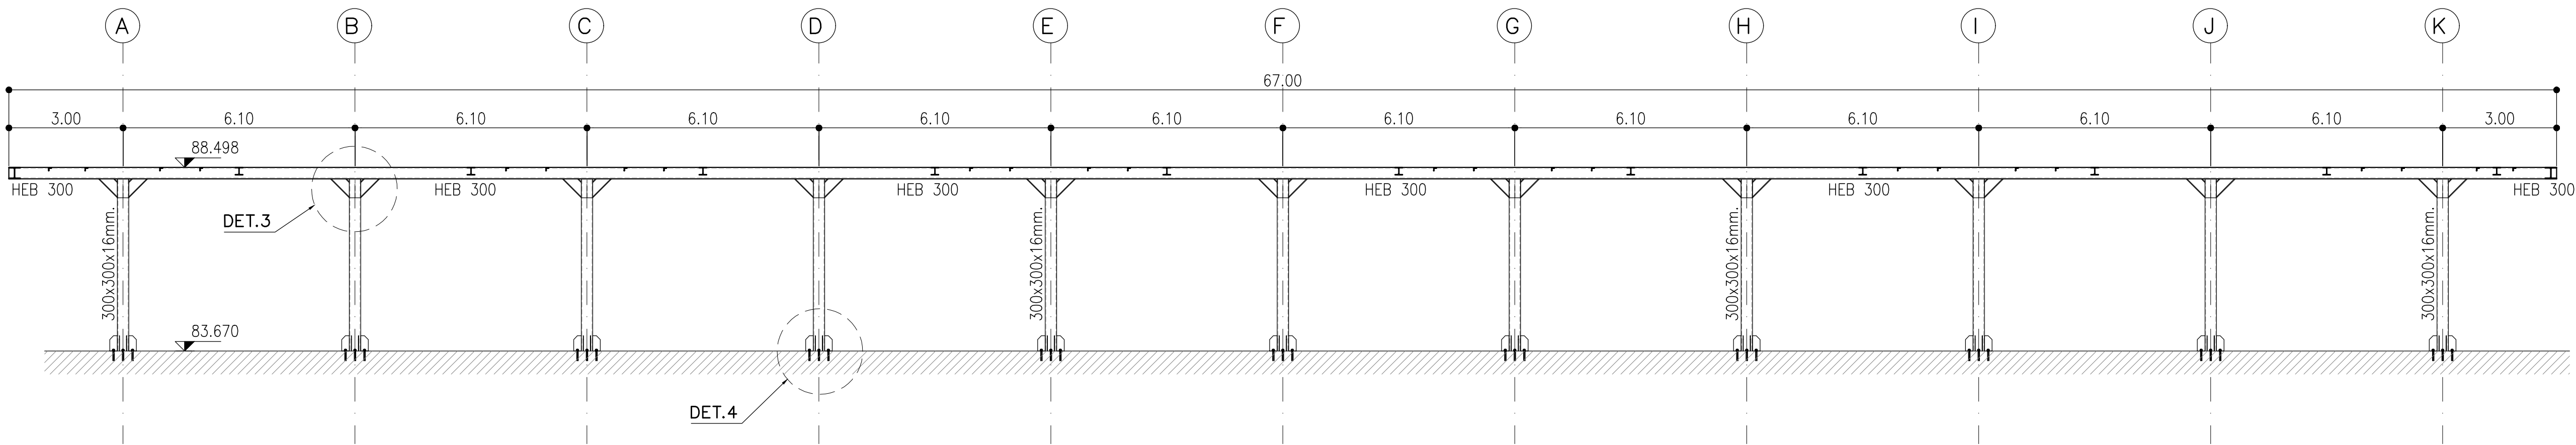


DETAGLIO - 1
SCALA 1:25

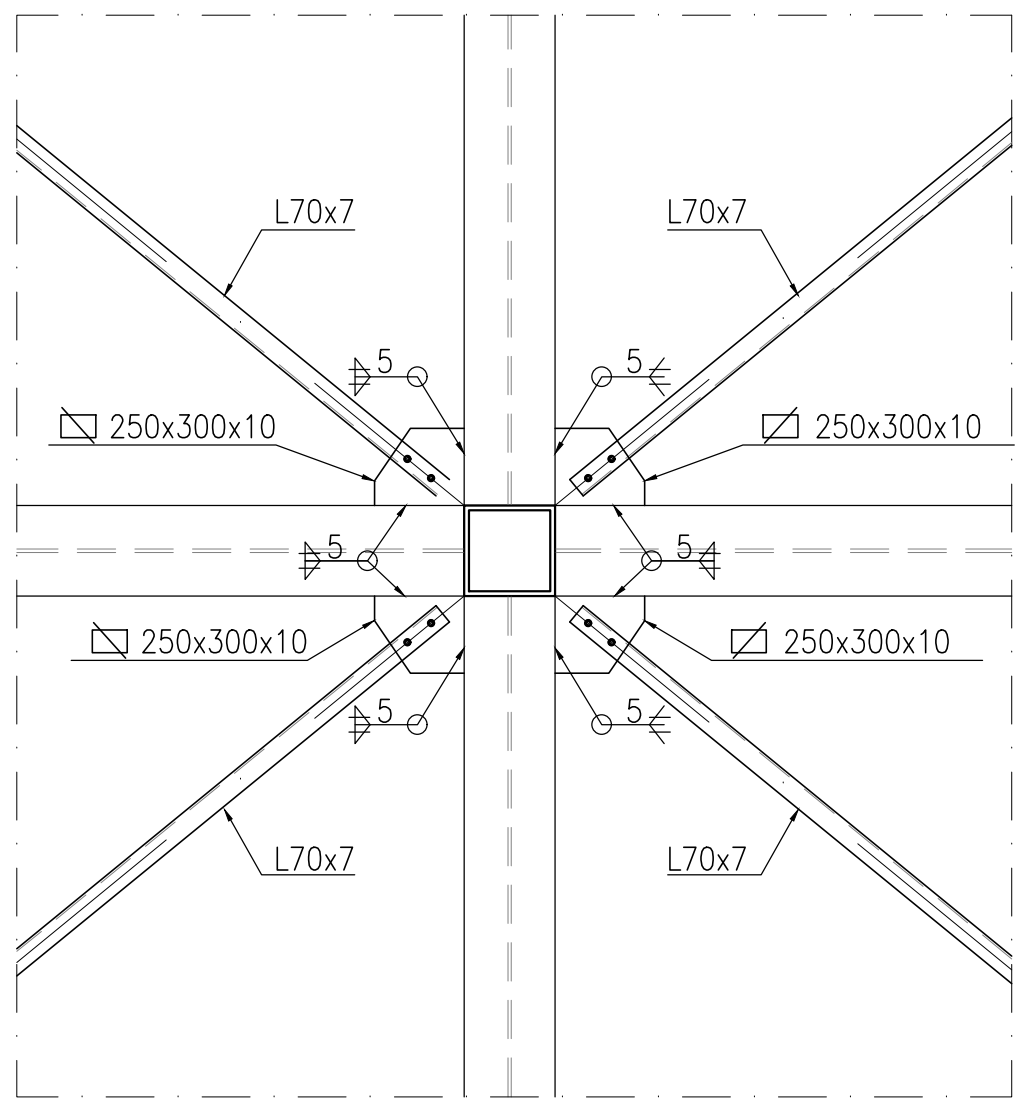


DETAGLIO - 2
SCALA 1:25

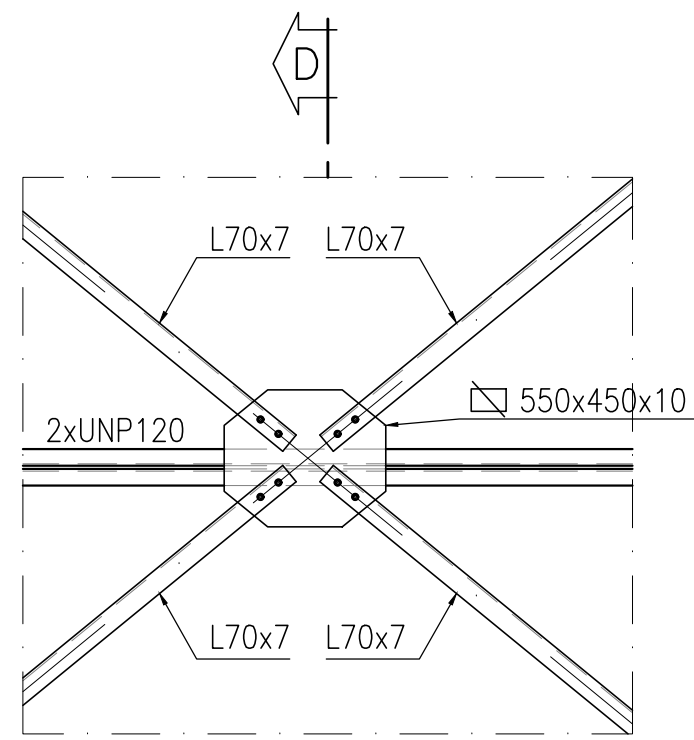


SEZIONE D-D
SCALA 1:25

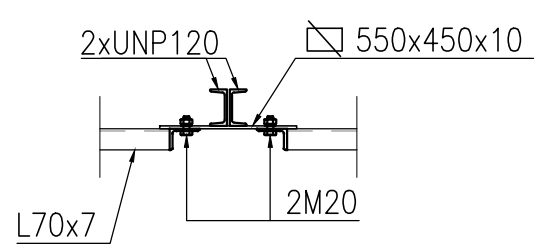


DETAGLIO - 3
SCALA 1:25

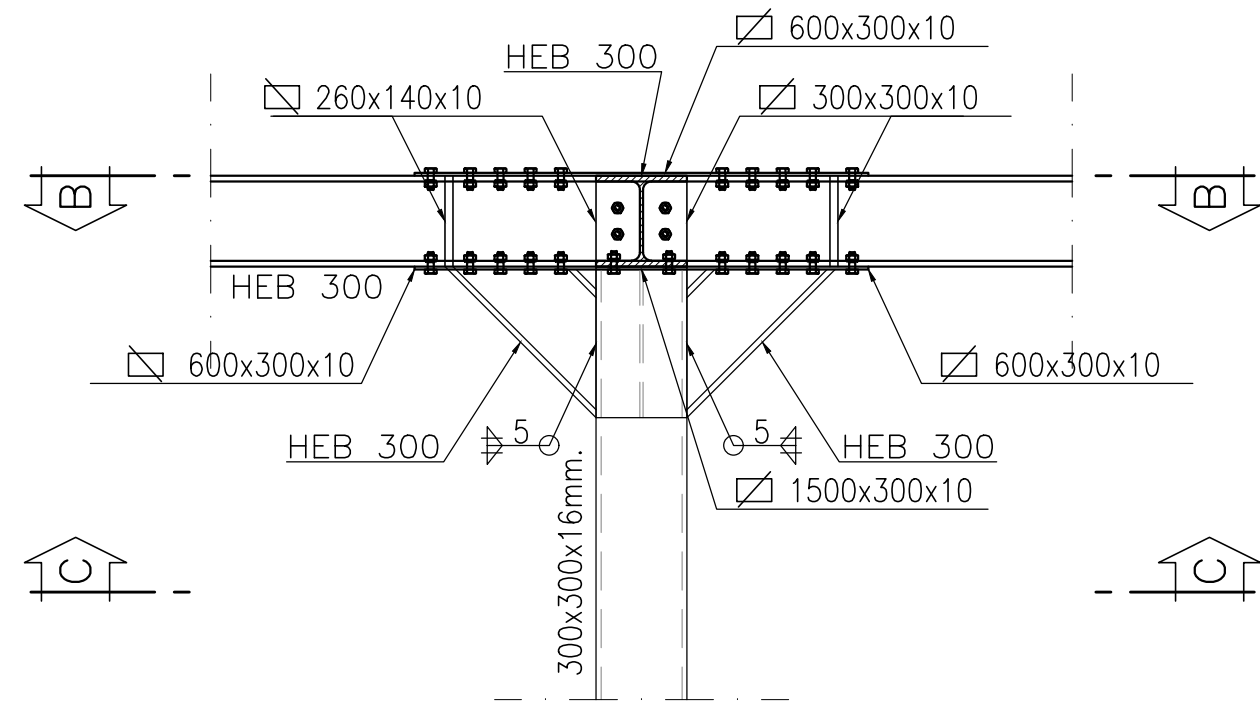


SEZIONE B-B
SCALA 1:25

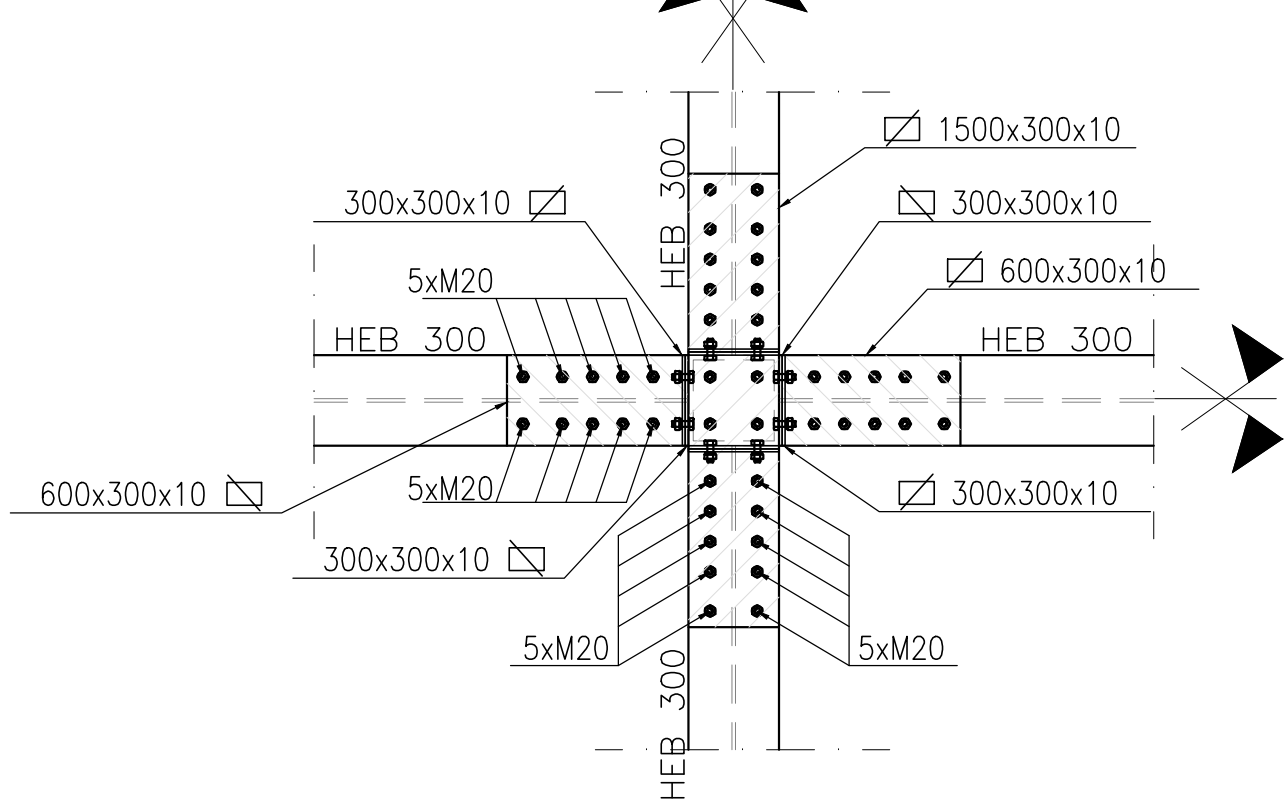


SEZIONE C-C
SCALA 1:25

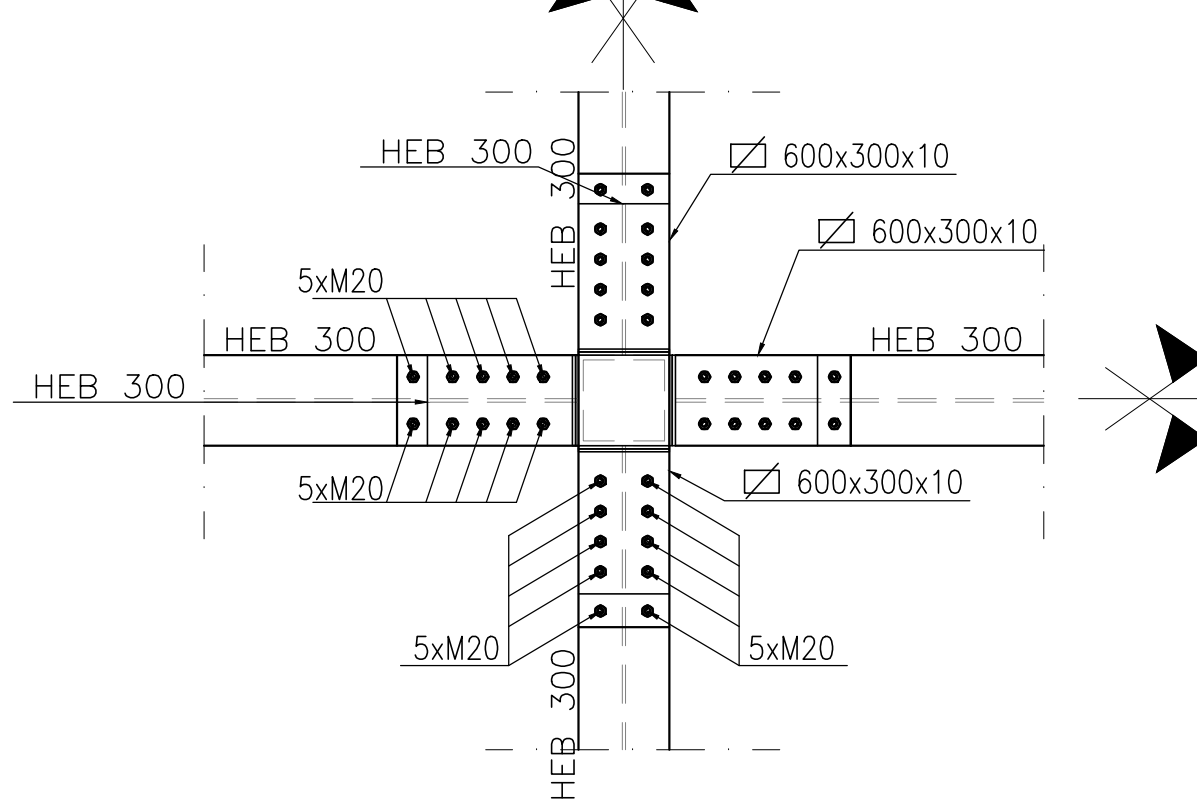


DETAGLIO - 4
SCALA 1:25

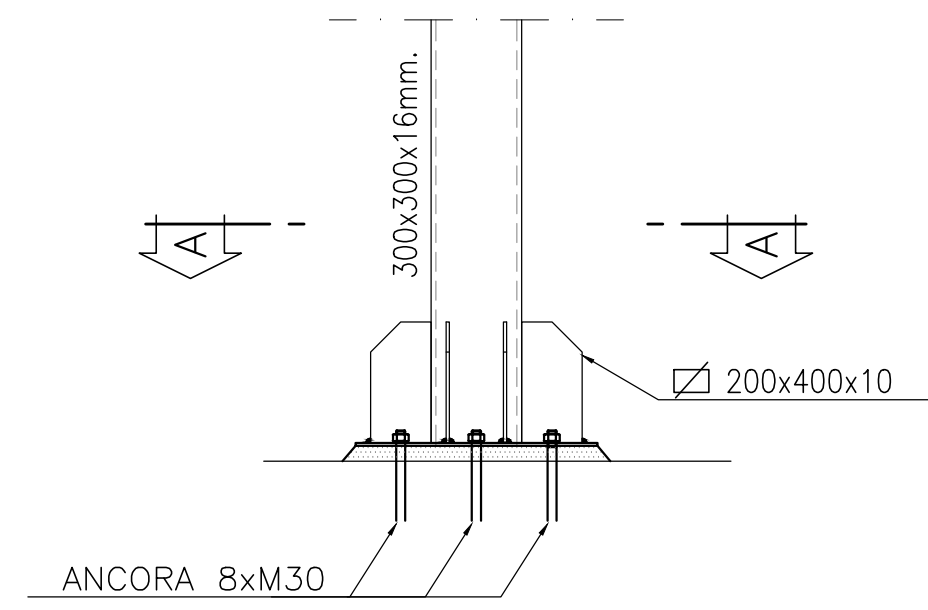

SEZIONE A-A
SCALA 1:25

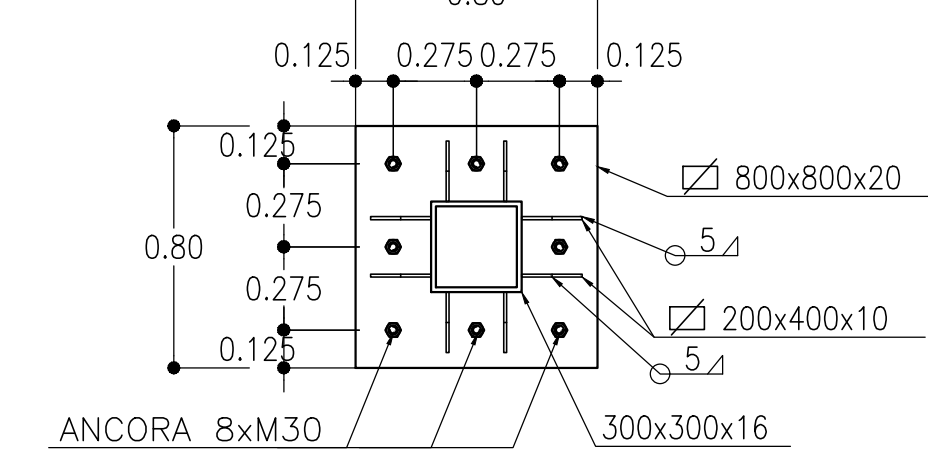

KEY PLAN - Scala 1:35.000

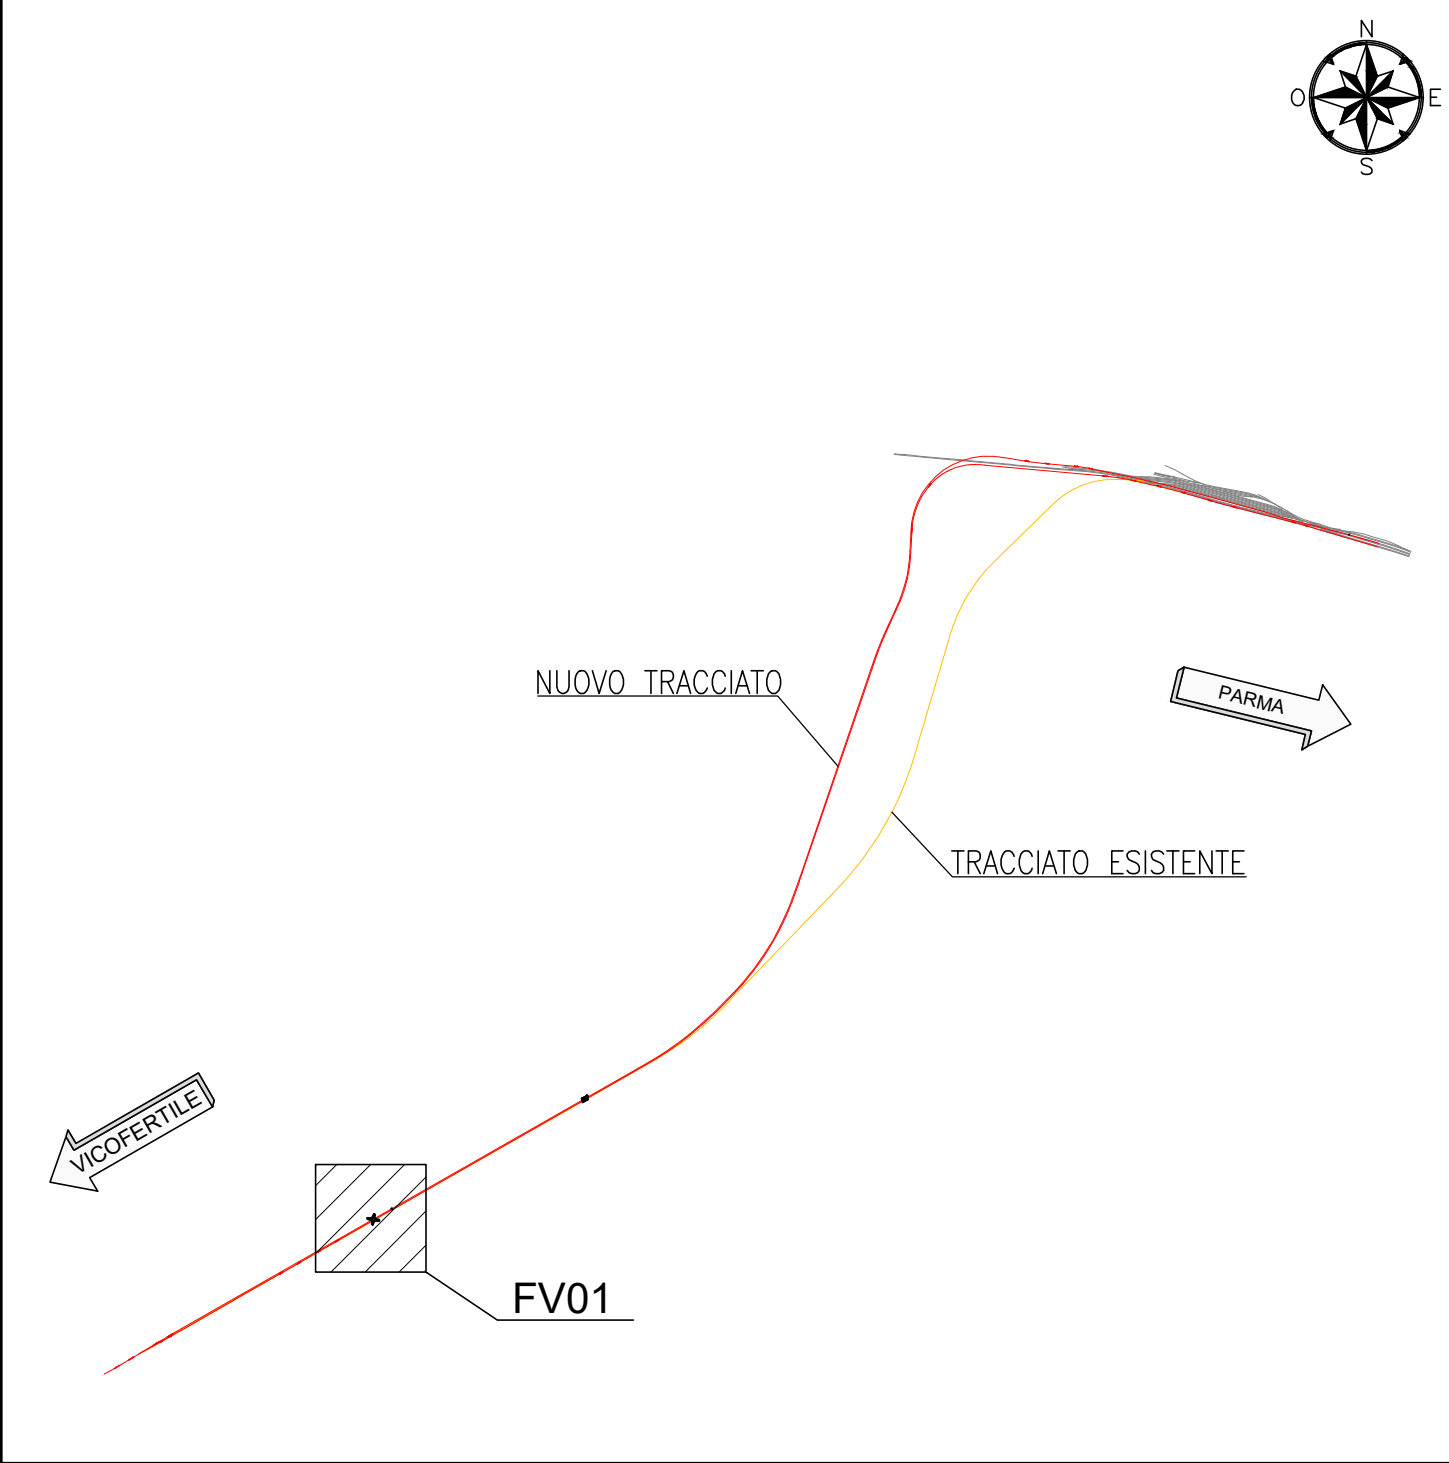

NOTE

- EVENTUALI DIFFERENZE TRA LE MISURE DI QUOTE TOTALI E LA SOMMATORIA DELLE MISURE DI QUOTE PARZIALI SONO DOVUTE AD ARROTONDAMENTI AUTOMATICI
- PER LE CARATTERISTICHE DEI MATERIALI E NOTE DI CARATTERE GENERALE SI RIMANDA ALL'ELABORATO SPECIFICO DI RIFERIMENTO IP0000026TTOC0000001A

LEGENDA

- ASSE DI PROGETTO
- Q.P.= QUOTA PROGETTO
- P.F.= PIANO DEL FERRO

COMMITTENTE:



PROGETTAZIONE:



CUP J81H02000000001

S.O. PROGETTAZIONE INTEGRATA NORD

PROGETTO DEFINITIVO

COMPLETAMENTO RADDOPPIO LINEA PARMA - LA SPEZIA (PONTREMOLESE)

TRATTA PARMA - VICOFERTILE

FABBRICATI

FV01A - STAZIONE DI VICOFERTILE (pk.7+476,54)

CARPENTERIA PENSILINE - PIANTE, SEZIONI E DETTAGLI

SCALA:
VAR.

COMMESSA LOTTO FASE ENTE TIPO DOC. OPERA/DISCIPLINA PROGR. REV.

I P 00 00 D 26 B Z F V 0 1 1 0 0 0 6 B

Rev.	Descrizione	Redatto	Data	Verificato	Data	Approvato	Data	Autorizzato Data
A	EMISSIONE ESECUTIVA	P. Cusano	Feb 2022	M. Sallustiana	Feb 2022	G. Fadda	Feb 2022	
B	AGGIORNAMENTO POST VERIFICA	P. Cusano	Ott 2022	M. Sallustiana	Ott 2022	G. Fadda	Ott 2022	A. Peneggo

File: IP0000026BZFV01100008

n. Elab.: