

QUANTITÀ PER GA03 E AREA DI SPINTA




	Scavo (m³)	Riempimento (m³)	Opere Provvisoriale			
			Calcestruzzo Diaframmi (m³)	Calcestruzzo Pali (m³)	Tiranti (m)	Puntoni (m)
GA03A	902,0	-	2220,30	-	980,00	96,77
GA03B	12494,1	-	-	904,00	-	-

NOTE

- EVENTUALI DIFFERENZE TRA LE MISURE DI QUOTE TOTALI E LA SOMMATORIA DELLE MISURE DI QUOTE PARZIALI SONO DOVUTE AD ARROTONDAMENTI AUTOMATICI
- PER LE CARATTERISTICHE DEI MATERIALI E NOTE DI CARATTERE GENERALE SI RIMANDA ALL'ELABORATO SPECIFICO DI RIFERIMENTO IP0000D261T0C0000001

LEGENDA

- - - ASSE DI PROGETTO
- ELEMENTO IN COSTRUZIONE
- ELEMENTO IN DEMOLIZIONE

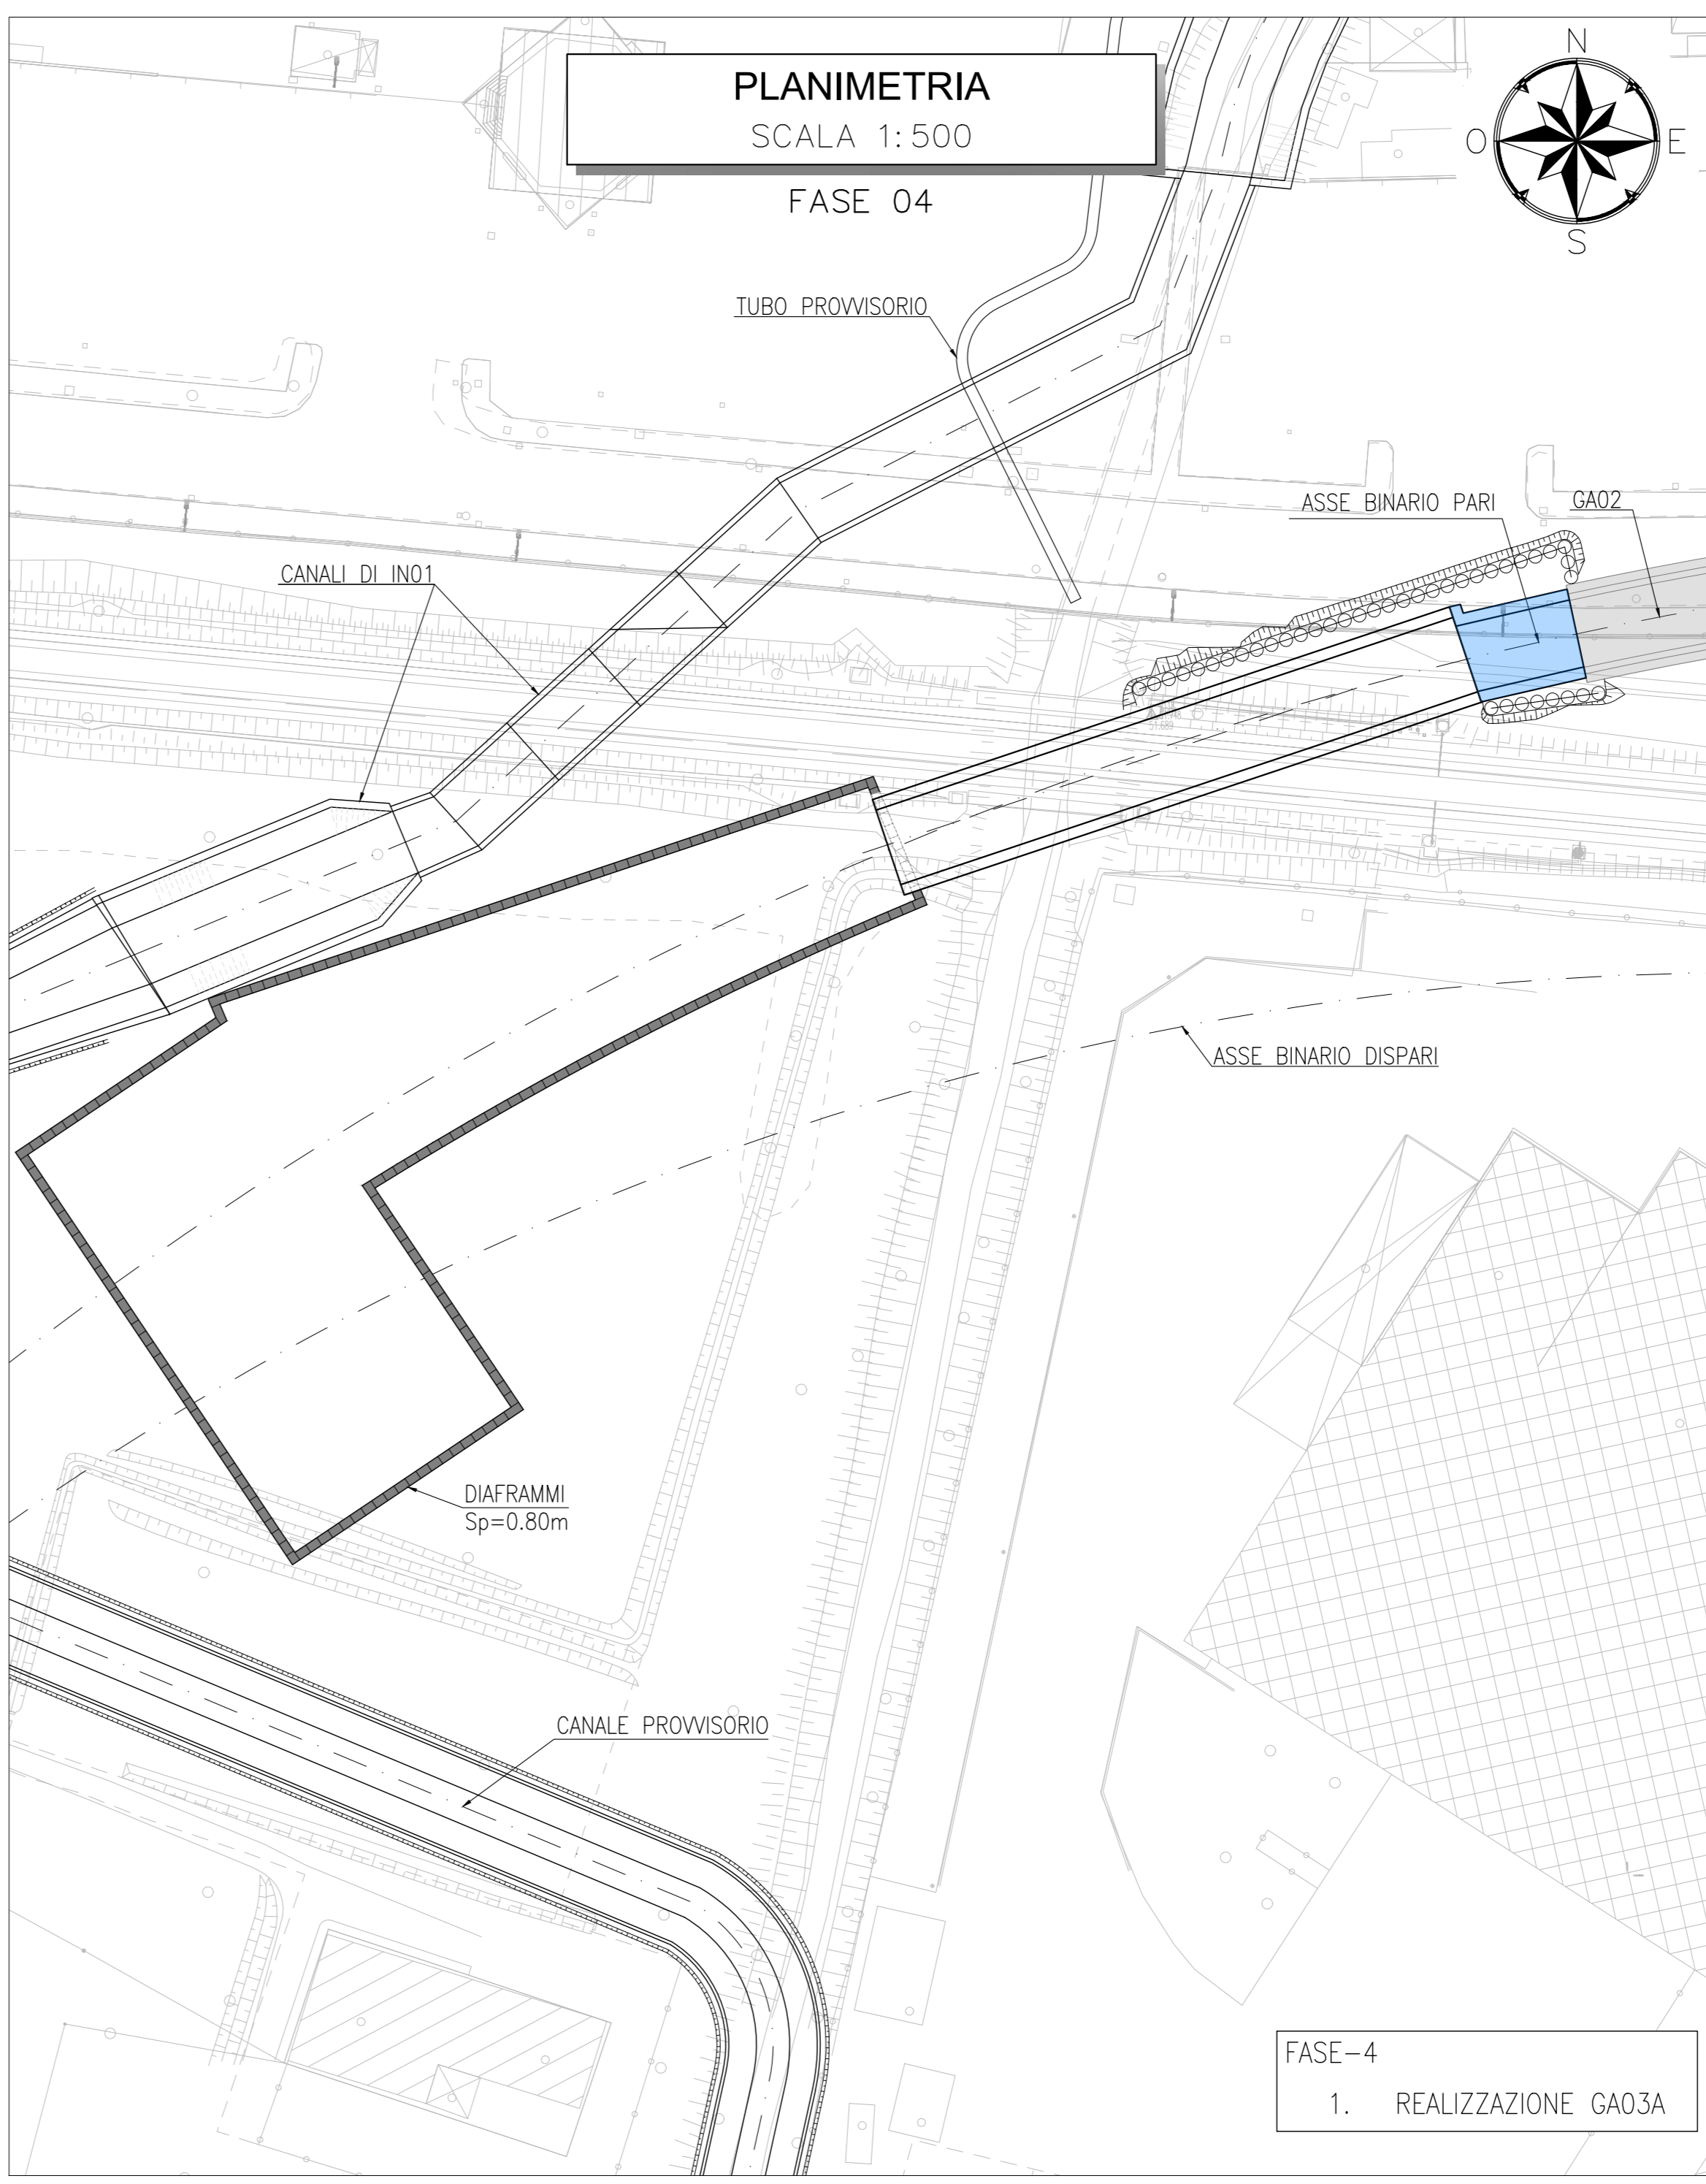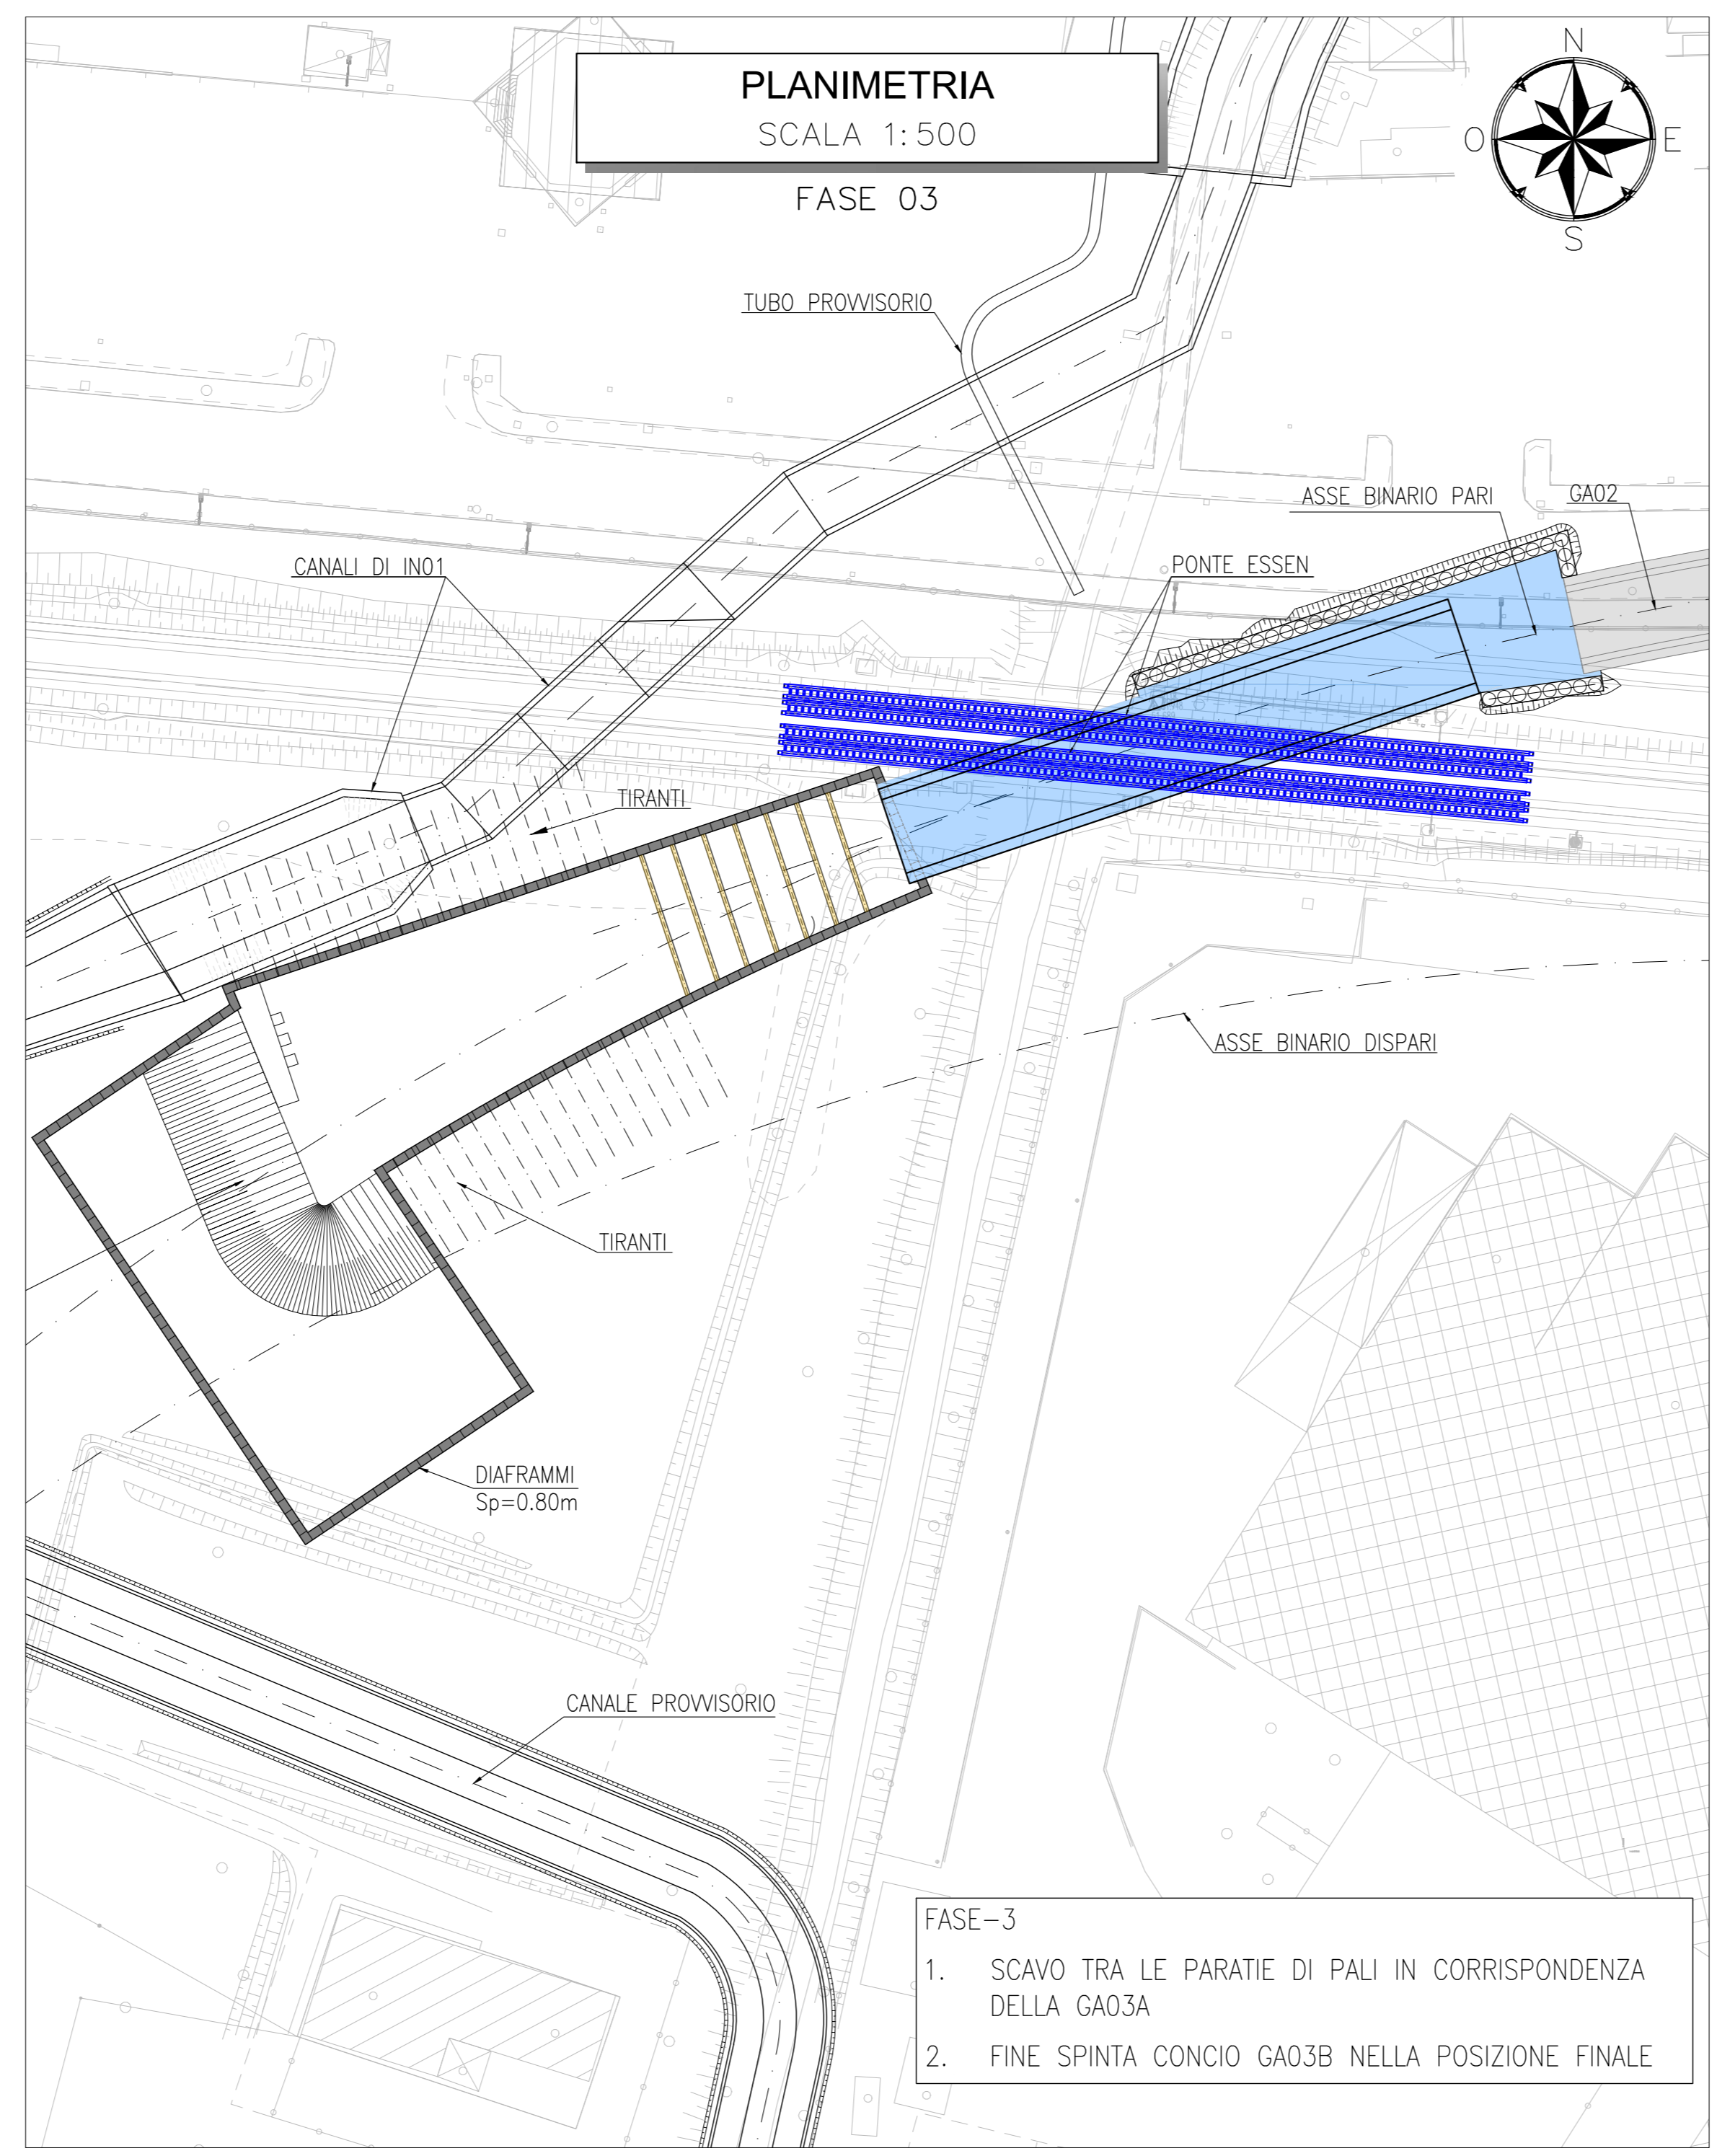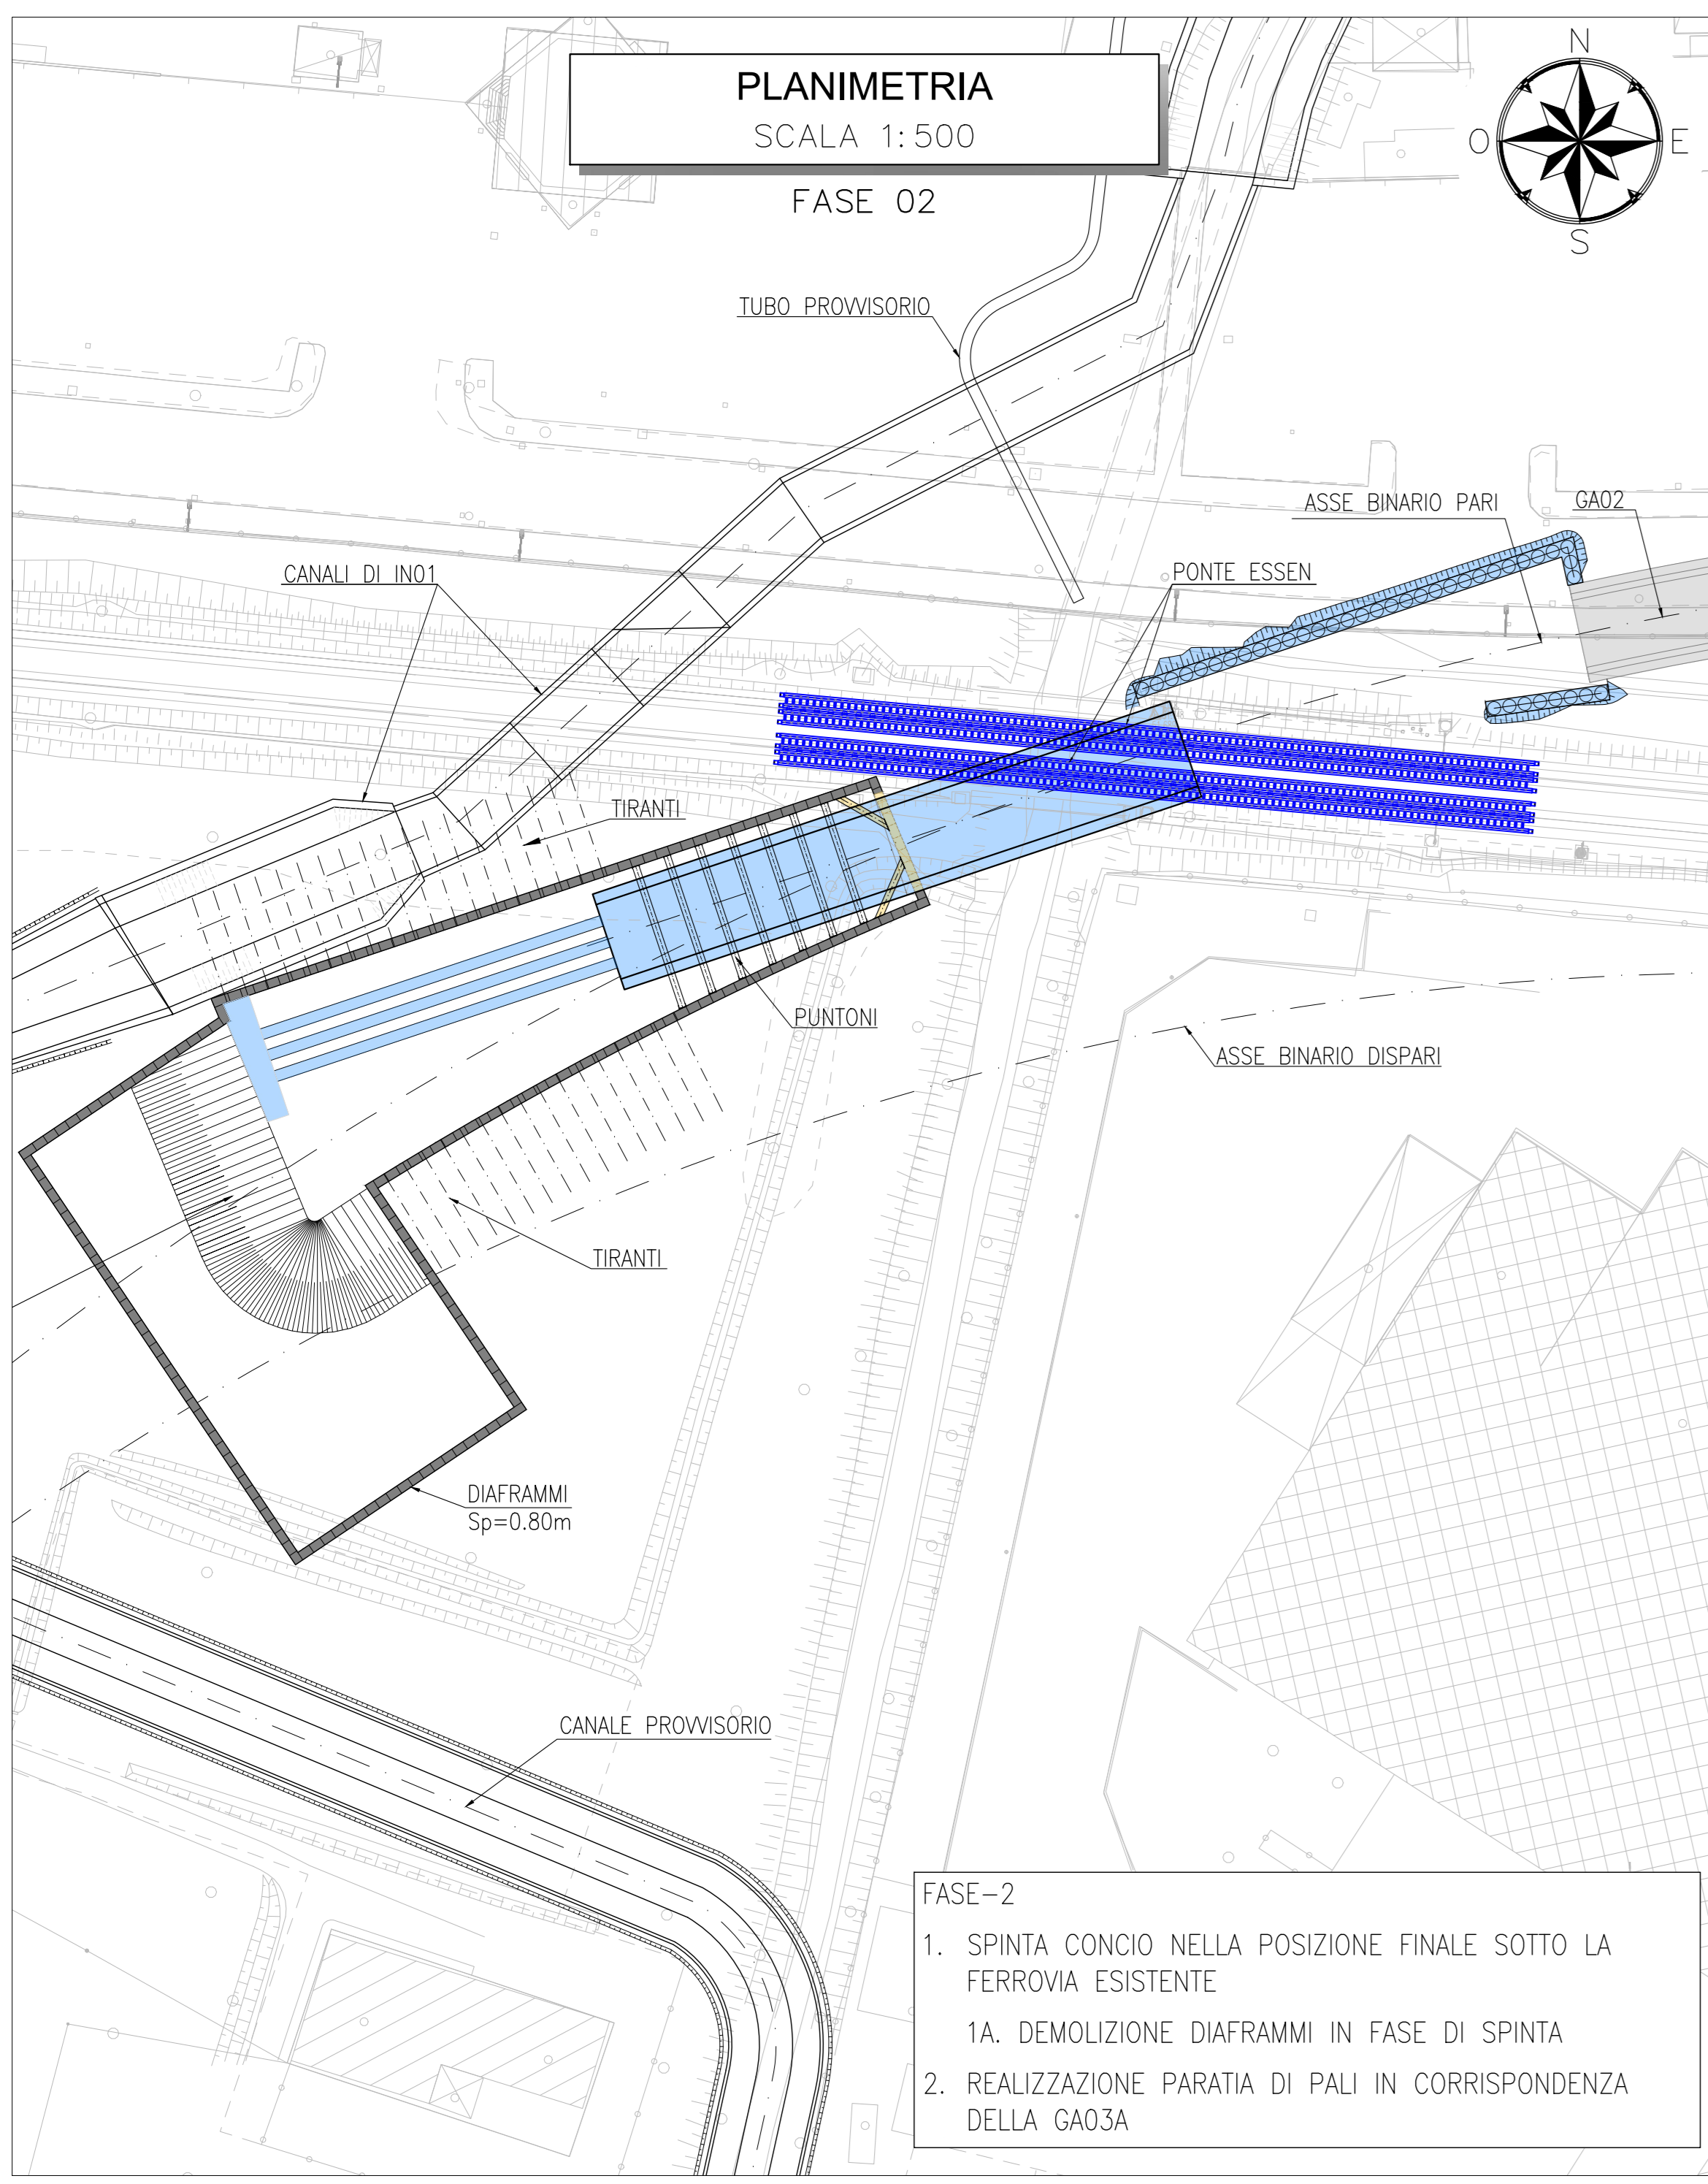

COMMITTENTE: **RFI** RETE FERROVIARIA ITALIANA GRUPPO FERROVIE DELLO STATO ITALIANE

PROGETTAZIONE: **ITALFER** GRUPPO FERROVIE DELLO STATO ITALIANE

CUP J81H02000000001

S.O. PROGETTAZIONE INTEGRATA NORD

PROGETTO DEFINITIVO

COMPLETAMENTO RADDOPPIO LINEA PARMA - LA SPEZIA (PONTREMOLESE)

TRATTA PARMA - VICOFERTILE

10-OPERE CIVILI DI LINEA

GA03 - SCATOLARE A SPINTA (pk.1+934.70-2+000,00)

SCALA: VARIE

COMMESSA	LOTTO	FASE	ENTE	TIPO DOC.	OPERA/DISCIPLINA	PROGR.	REV.
IP000	00D	26	DZ	GA0300	001	B	

Rev.	Descrizione	Redatto	Data	Verificato	Data	Approvato	Data	Autorizzato Data
A	EMISSIONE ESECUTIVA	P. Cuomo	Feb 2022	M. Salcedini	Feb 2022	G. Falda	Feb 2022	
B	AGGIORNAMENTO RST (ESFC) R1	P. Cuomo	08 2022	M. Salcedini	08 2022	G. Falda	08 2022	A. Perego

File: IP0000D2602GA0300001B.dwg n. Etab.: 1