

PARMA ←

→ VICOFERTILE

	TERRENO
	LIVELLETTA DI PROGETTO
	COMPONENTE IDRAULICA
	STRUTTURE


h	DIFFERENZA DI QUOTA TRA VERTICI ALTIMETRICI SUCCESSIVI [m]	PROGRESSIVA E QUOTA DEL PUNTO DI TANGENZA VERTICALE
L	LUNGHEZZA LIVELLETTA [m]	L LUNGHEZZA RETTIFILLO PLANIMETRICO [m]
i	PENDENZA LIVELLETTA [%]	R RAGGIO CURVA PLANIMETRICA [m]
Pr	PROGRESSIVA [m]	Sv SVILUPPO CURVA PLANIMETRICA [m]
Qt	QUOTA VERTICE ALTIMETRICO [m s.l.m.]	CL SVILUPPO CLOTOIDE [m]
R	RAGGIO RACCORDO VERTICALE [m]	
Fr	FRECCIA VERTICALE [m]	
L	SVILUPPO RACCORDO ALTIMETRICO [m]	
T	LUNGHEZZA TANGENTE VERTICALE [m]	

Livelletta	DIFF. DI QUOTA LUNGHEZZA PENDENZA	h = 0.788 L = 322.116 i = 2.446%	h = -1.041 L = 434.422 i = -2.396%
------------	---	--	--

h	0.788
L	322.116
i	2.446%
Pr	0.000
Qt	56.550
R	0.000
Fr	0.000
L	0.000
T	0.000

h	-1.041
L	434.422
i	-2.396%
Pr	0.000
Qt	56.550
R	0.000
Fr	0.000
L	0.000
T	0.000

LIVELLETTA ESISTENTE

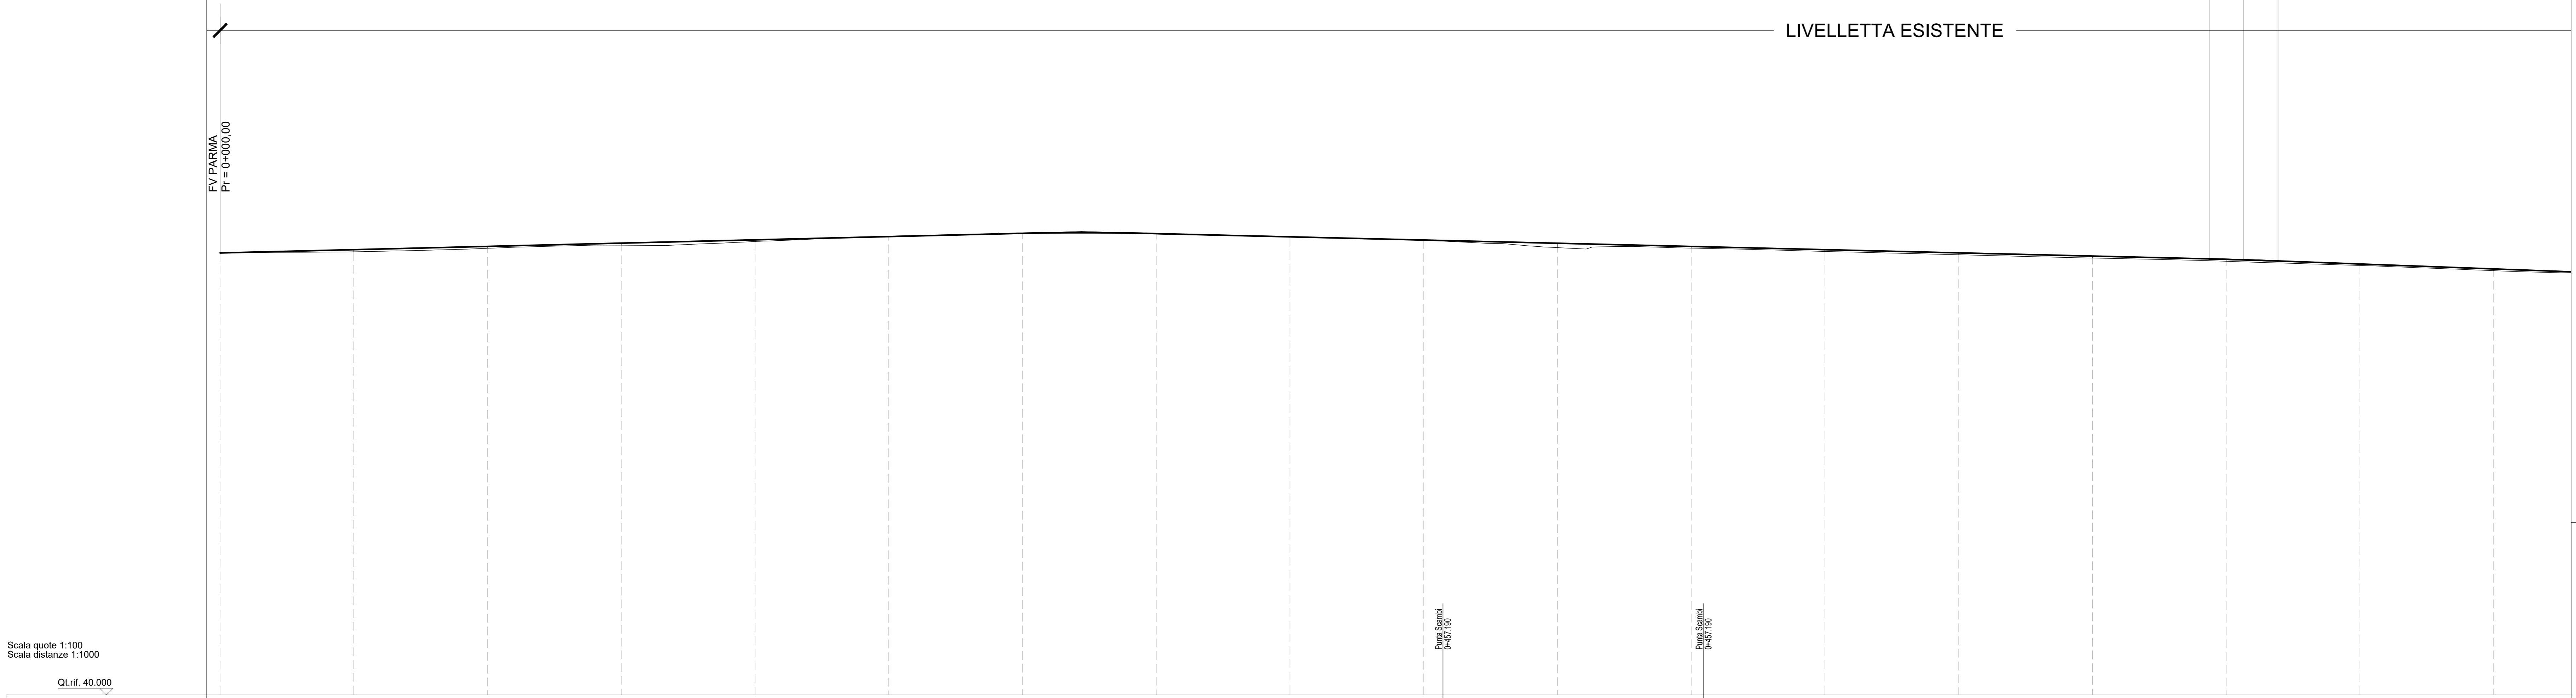

N. Sezione	A	B	C	D	E	F	G	H	I	L	K	L	M	N	O	P	Q	R
Quote Progetto	56.519	56.541	56.574	56.586	57.008	57.131	57.243	57.240	57.120	57.001	56.881	56.761	56.641	56.521	56.601	56.381	56.06	55.602
Quote Terreno	56.519	56.551	56.600	56.600	56.547	57.148	57.243	57.228	57.125	56.999	56.717	56.700	56.574	56.451	56.329	56.208	56.051	55.658
Differenza di quota	0.000	-0.010	-0.026	0.000	-0.061	-0.015	0.000	0.000	0.000	0.002	0.164	0.001	0.067	0.070	0.072	0.073	0.055	0.046
Ettometriche	0	1	2	3	4	5	6	7	8	9	10	11	12	13	14	15	16	17
Progressive	0+000.00	0+020.00	0+100.00	0+150.00	0+200.00	0+250.00	0+300.00	0+350.00	0+400.00	0+450.00	0+500.00	0+550.00	0+600.00	0+650.00	0+700.00	0+750.00	0+800.00	0+850.00
Distanze Parziali	50.00	50.00	50.00	50.00	50.00	50.00	50.00	50.00	50.00	50.00	50.00	50.00	50.00	50.00	50.00	50.00	50.00	50.00
Andamento Planimetrico																		
Sopraelevazione D [mm]																		
Velocità [km/h]	60 km/h																	

Scala quote 1:100
Scala distanze 1:1000

Cat. rif. 40.000



CUP J81H02000000001

U.O. PROGETTAZIONE INTEGRATA NORD

PROGETTO DEFINITIVO

COMPLETAMENTO RADDOPPIO LINEA PARMA - LA SPEZIA (PONTREMOLESE)
TRATTA PARMA - VICOFERTILE

03-TRACCIATI
IF01 - TRATTA PARMA-VICOFERTILE (pk.0+000,00-8+136,59)

PROFILO LONGITUDINALE DI PROGETTO - BINARIO PARI
TAV. 1/10

SCALA:
1 : 1.000

COMMESSA	LOTTO	FASE	ENTE	TIPO DOC.	OPERADISCIPLINA	PROGR.	REV.
IP00	00	D	26	F7	IF0101	001	A

Rev.	Descrizione	Redatto	Data	Verificato	Data	Approvato	Data	Autorizzato Data
A	EMISSIONE ESECUTIVA	P. Cusani	Feb 2022	C. Caracciolo	Feb 2022	A. Perigo	Feb 2022	