

PARMA ←

→ VICOFERTILE

	TERRENO
	LIVELLETTA DI PROGETTO
	COMPONENTE IDRAULICA
	STRUTTURE


h	DIFFERENZA DI QUOTA TRA VERTICI ALTIMETRICI SUCCESSIVI [m]	PROGRESSIVA E QUOTA DEL PUNTO DI TANGENZA VERTICALE
L	LUNGHEZZA LIVELLETTA [m]	L LUNGHEZZA RETTIFILLO PLANIMETRICO [m]
i	PENDENZA LIVELLETTA [%]	R RAGGIO CURVA PLANIMETRICA [m]
Pr	PROGRESSIVA [m]	Sv SVILUPPO CURVA PLANIMETRICA [m]
Qt	QUOTA VERTICE ALTIMETRICO [m s.l.m.]	CL SVILUPPO CLOTOIDE [m]
R	RAGGIO RACCORDO VERTICALE [m]	
Fr	FRECCIA VERTICALE [m]	
L	SVILUPPO RACCORDO ALTIMETRICO [m]	
T	LUNGHEZZA TANGENTE VERTICALE [m]	

Livellotta	DIFF. DI QUOTA LUNGHEZZA PENDENZA	h = -1.226 L = 332.967 i = -3.692‰	h = -0.790 L = 174.863 i = -4.518‰	h = -0.640 L = 82.187 i = -7.787‰	h = -9.420 L = 586.139 i = -16.071‰
------------	---	--	--	---	---




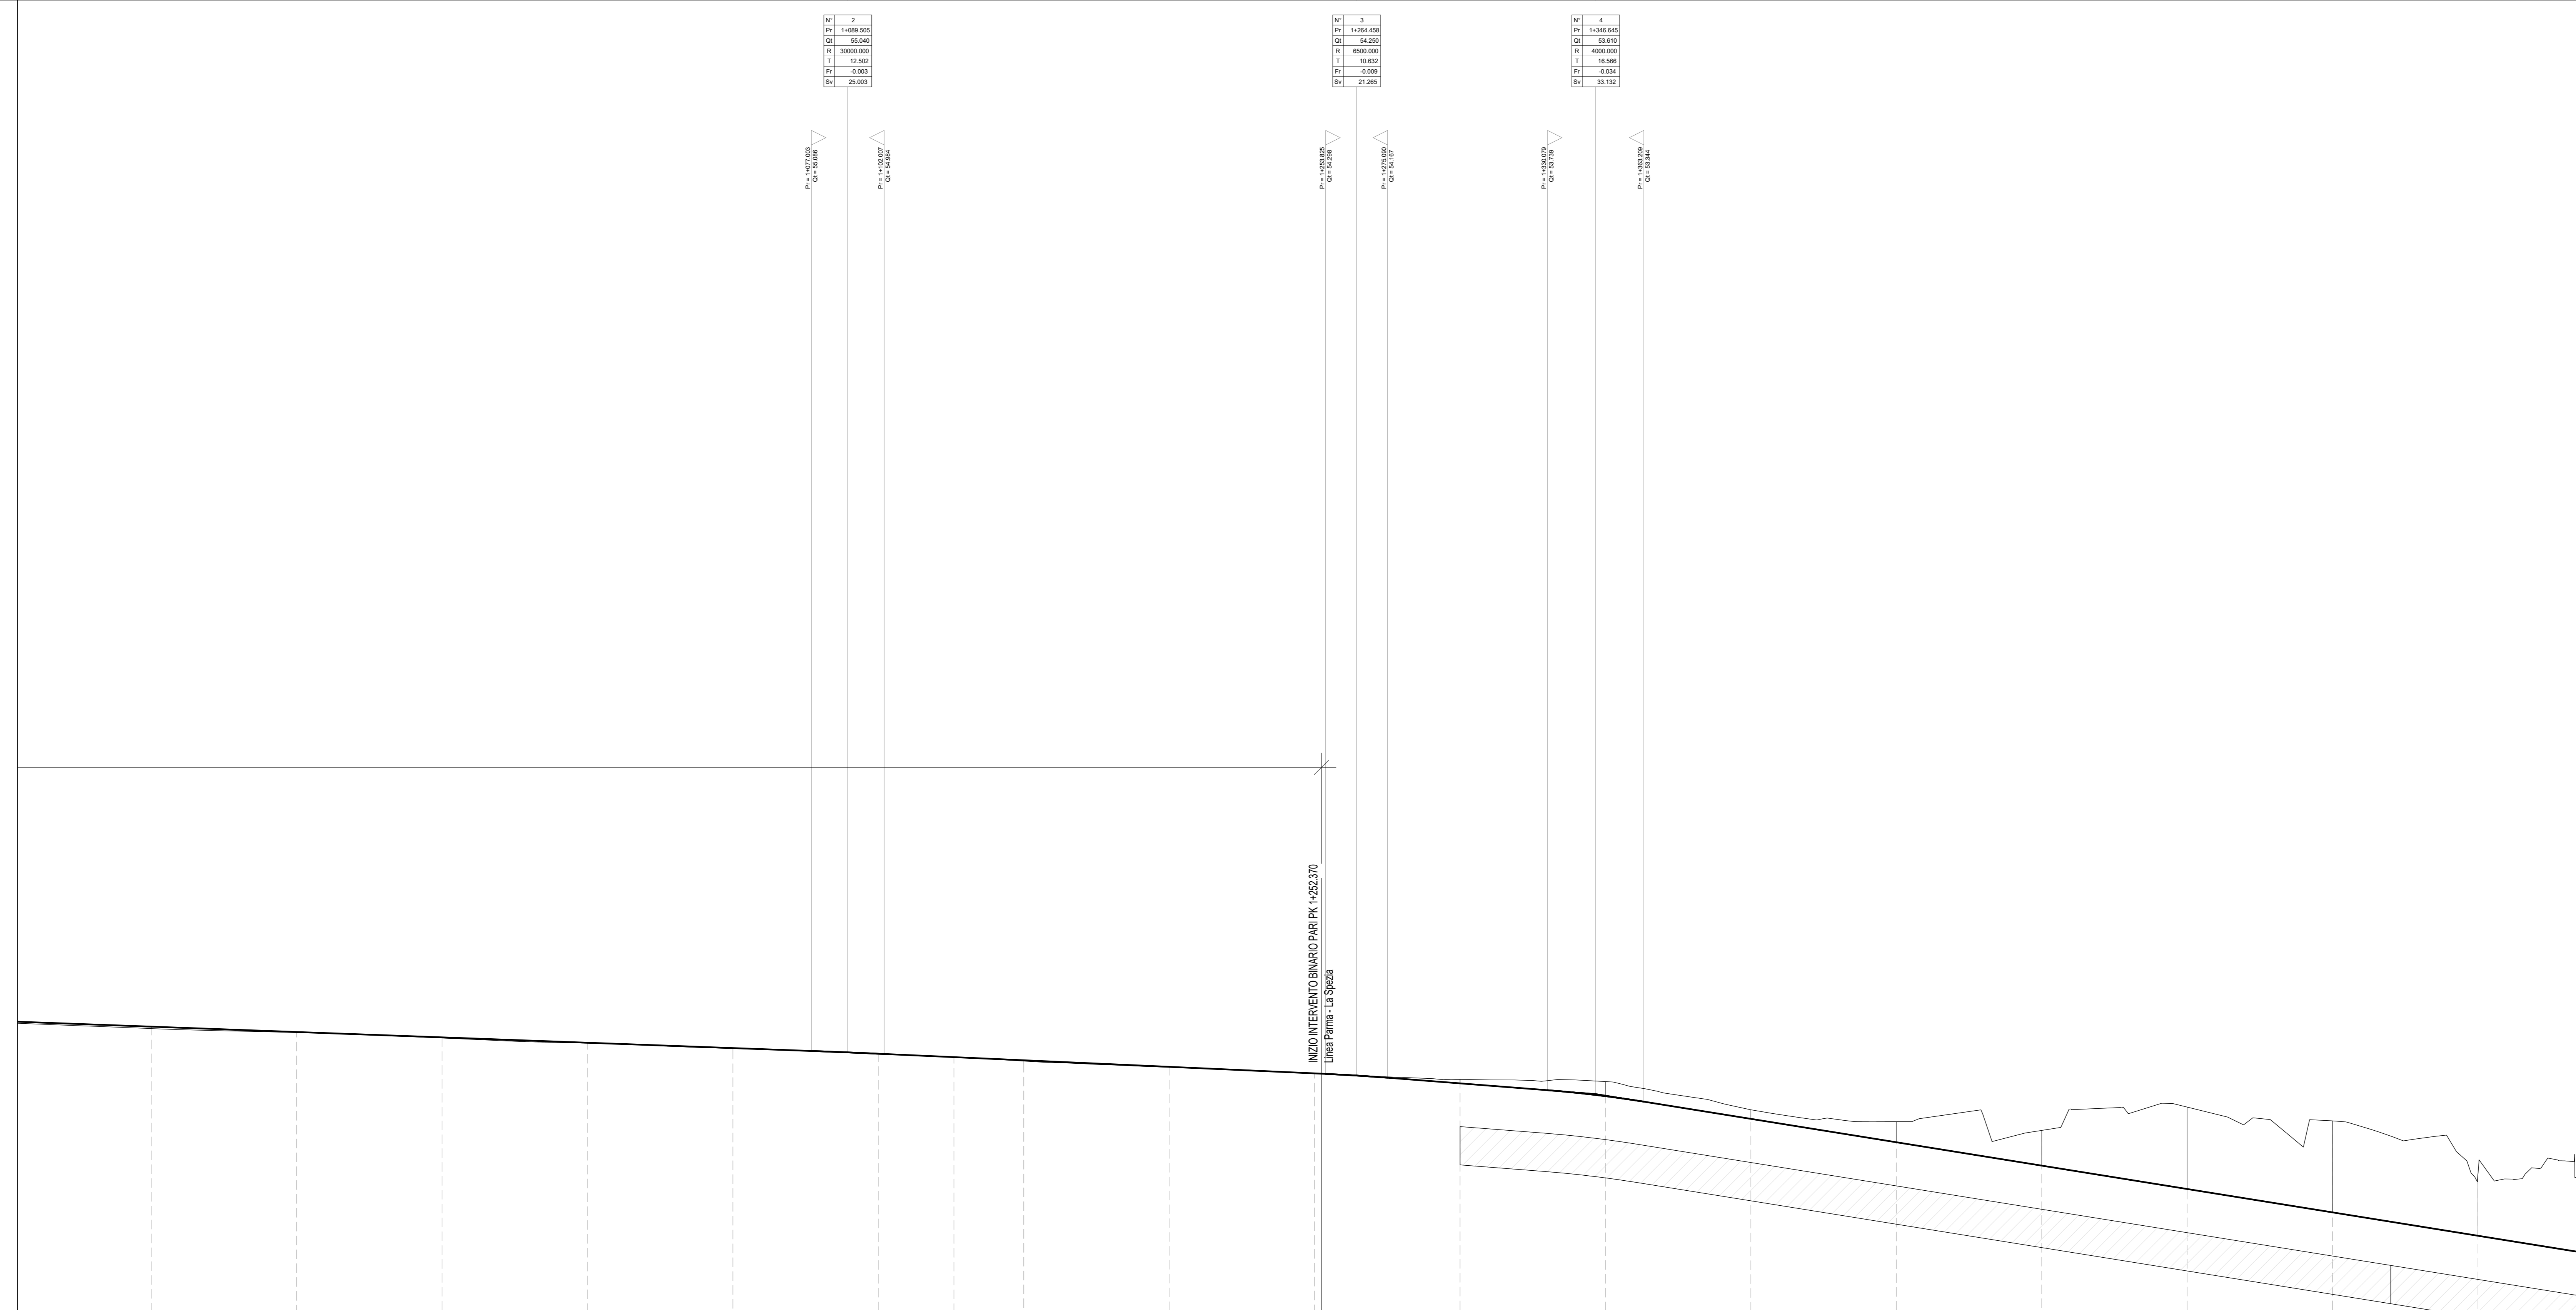

Scala quote 1:100
Scala distanze 1:1000

Ct. rif. 40.000																		
Andamento Planimetrico																		
Sopraelevazione D [mm]																		
Velocità [km/h]	80 km/h																	

COMMITTENTE:

PROGETTAZIONE:

CUP J81H0200000001

U.O. PROGETTAZIONE INTEGRATA NORD

PROGETTO DEFINITIVO

COMPLETAMENTO RADDOPPIO LINEA PARMA - LA SPEZIA (PONTREMOLESE)

TRATTA PARMA - VICOFERTILE

03-TRACCIATI

IF01 - TRATTA PARMA-VICOFERTILE (pk.0+000,00-8+136,59)

PROFLO LONGITUDINALE DI PROGETTO - BINARIO PARI TAV. 2/10

SCALA: 1 : 1.000

Rev.	Descrizione	Redatto	Data	Verificato	Data	Approvato	Data	Autorizzato	Data
A	EMMISSIONE ESECUTIVA	P. Cusani	Feb 2022	C. Caracciolo	Feb 2022	G. Fadda	Feb 2022	A. Perigo	Feb 2022

File: IP00002877F0101002A.png n. Elab.: 1