




L'ENERGIA CHE TI ASCOLTA.

CENTRALE TERMOELETTRICA DI PORTO TOLLE
PROGETTO DI CONVERSIONE A CARBONE

*Aggiornamento dello Studio di
Impatto Ambientale
Ottobre 2012*

Tavola 4.2.6-IV

Curve di immissione specifica
del cantiere nella fase "edificazione e montaggi"

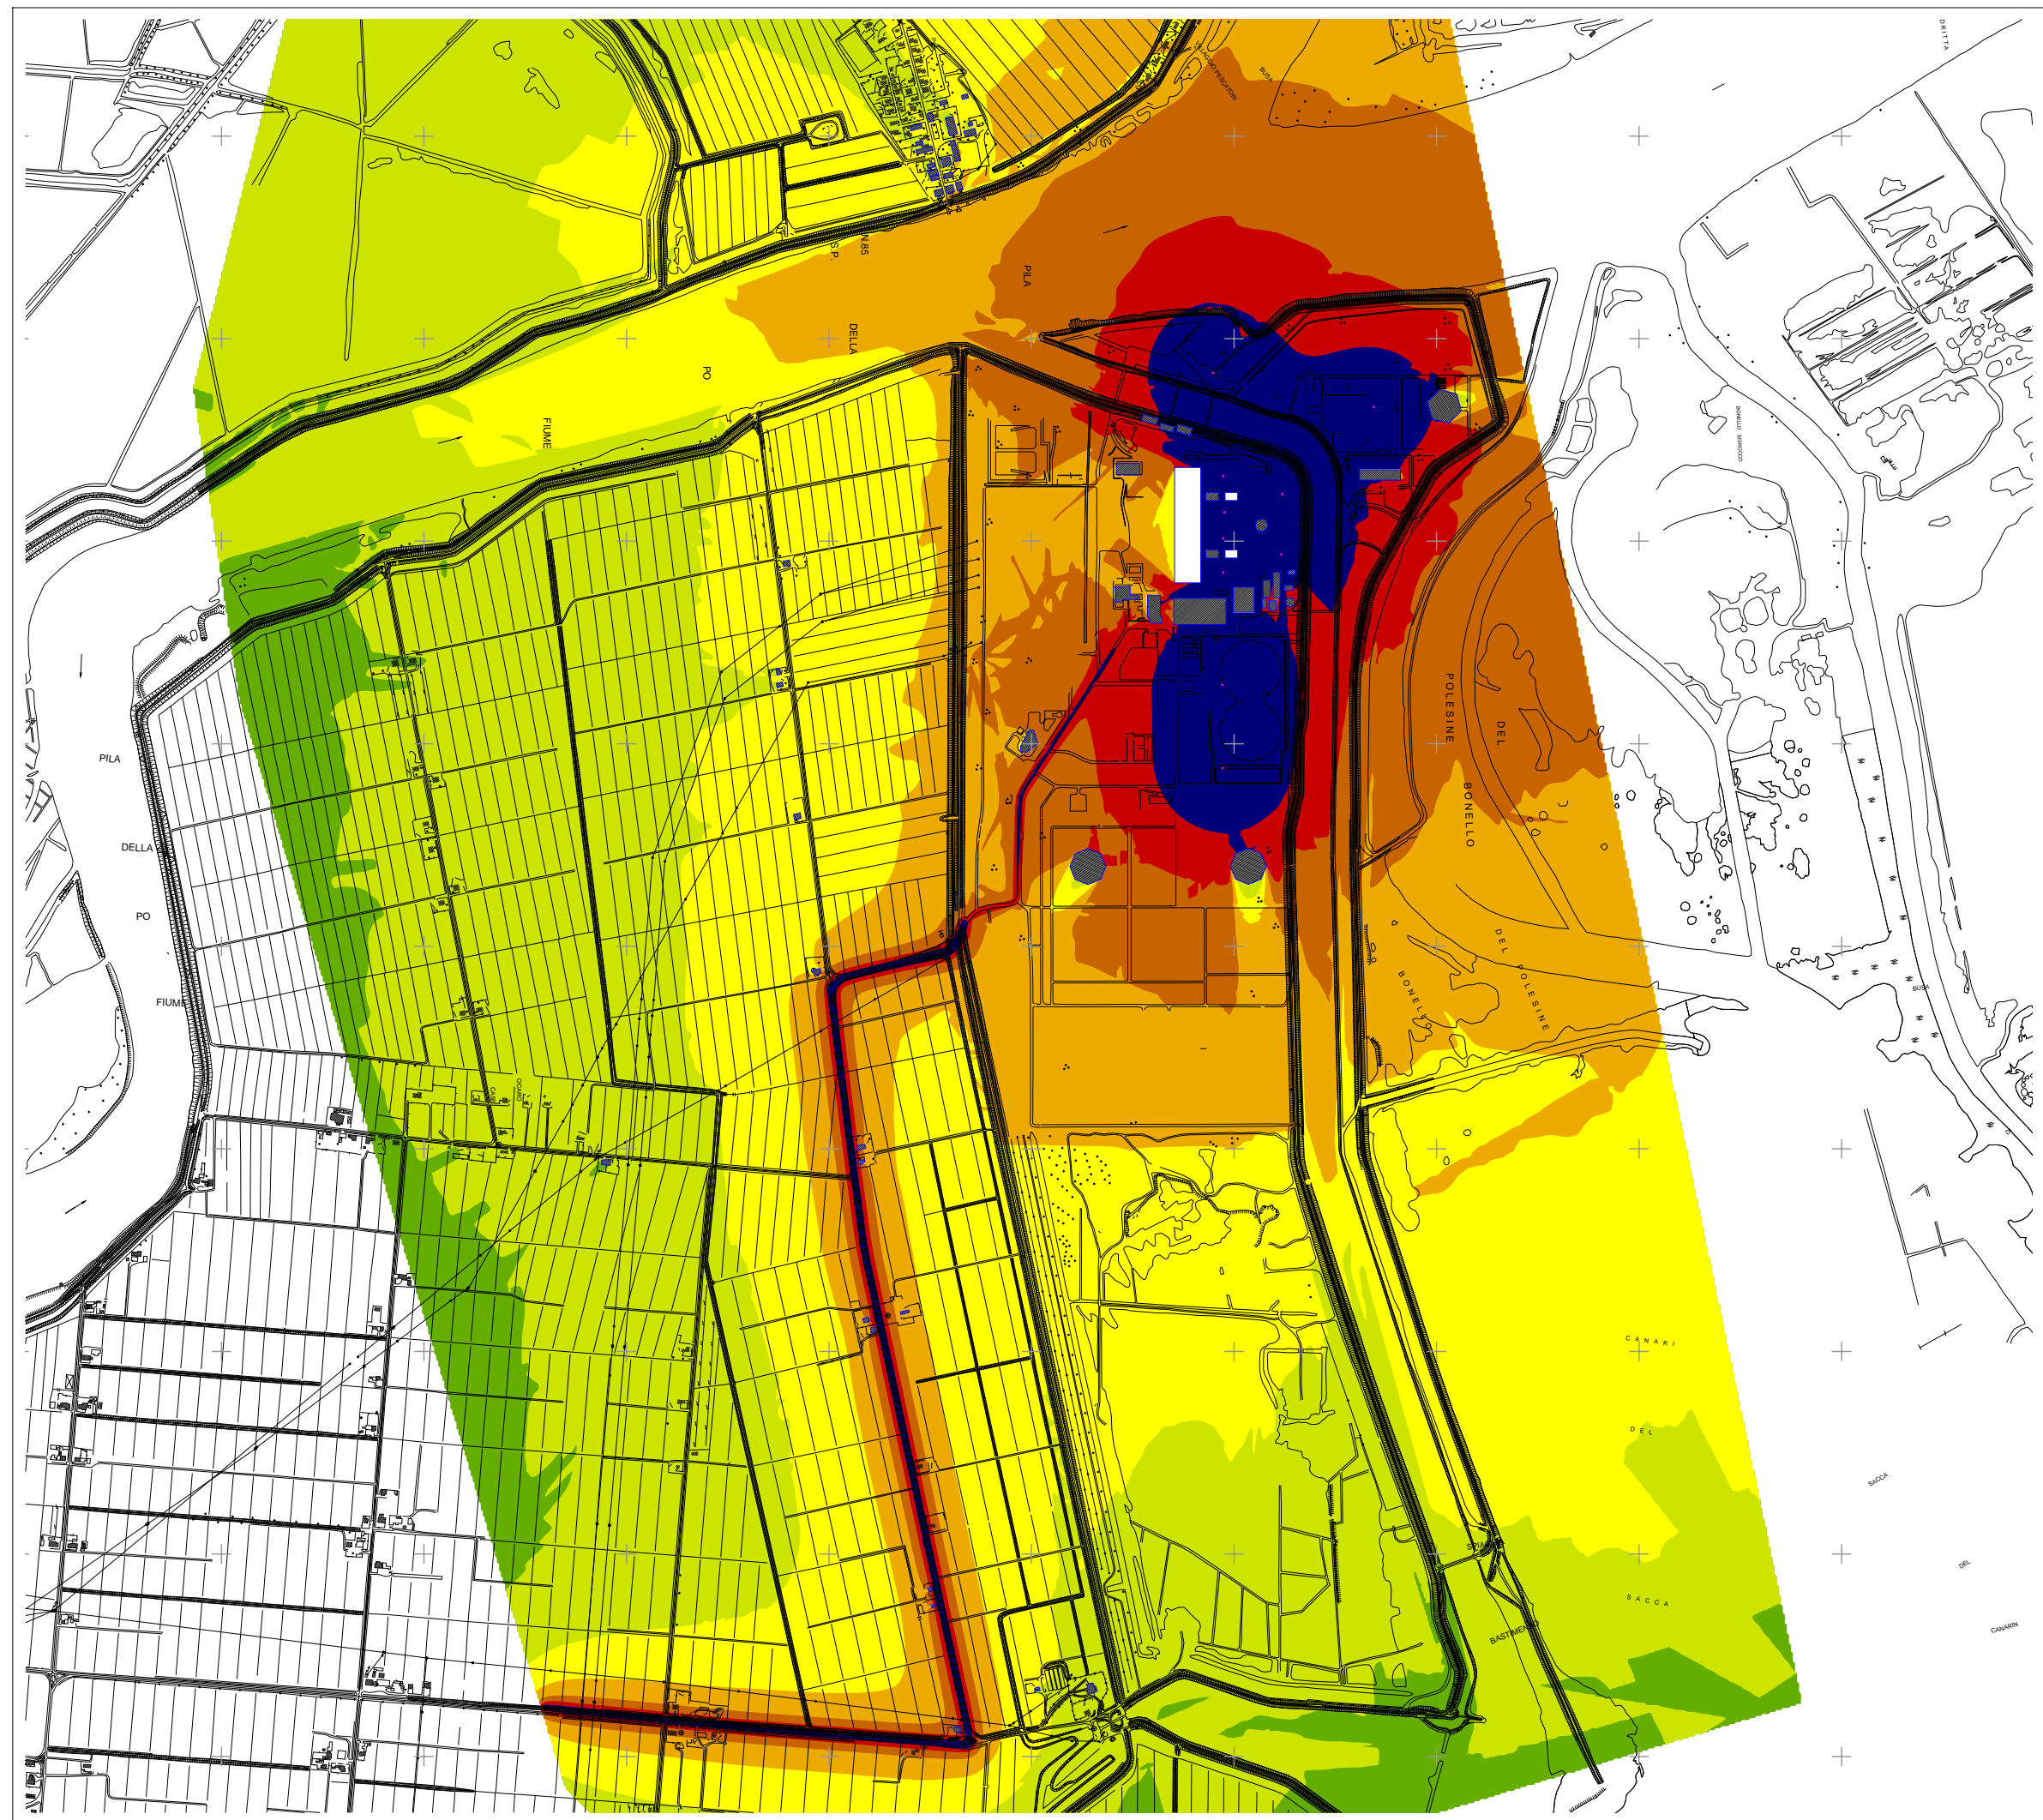

Livello sonoro
in dB(a)

<= 35	Green
35 < <= 40	Light Green
40 < <= 45	Yellow-Green
45 < <= 50	Yellow
50 < <= 55	Orange
55 < <= 60	Red-Orange
60 < <= 65	Red
65 <	Blue

Scala 1:16000

