

PARMA ←

← VICOFERTILE

—	TERRENO
—	LIVELLETTA DI PROGETTO
—	COMPONENTE IDRAULICA
—	STRUTTURE



h	DIFFERENZA DI QUOTA TRA VERTICI ALTIMETRICI SUCCESSIVI [m]	△	PROGRESSIVA E QUOTA DEL PUNTO DI TANGENZA VERTICALE
L	LUNGHEZZA LIVELLETTA [m]	L	LUNGHEZZA RETTIFILLO PLANIMETRICO [m]
i	PENDENZA LIVELLETTA [%]	R	RAGGIO CURVA PLANIMETRICA [m]
Pr	PROGRESSIVA [m]	Sv	SVILUPPO CURVA PLANIMETRICA [m]
Qt	QUOTA VERTICE ALTIMETRICO [m s.l.m.]	CL	SVILUPPO CLOTOIDE [m]
R	RAGGIO RACCORDO VERTICALE [m]		
Fr	FRECCIA VERTICALE [m]		
L	SVILUPPO RACCORDO ALTIMETRICO [m]		
T	LUNGHEZZA TANGENTE VERTICALE [m]		

Livelletta

DIFF. DI QUOTA
LUNGHEZZA
PENDENZA

h = 3,785
L = 828,460
i = 6,800‰

1	4432,94
2	4770
3	4800
4	4780
5	4760
6	4730

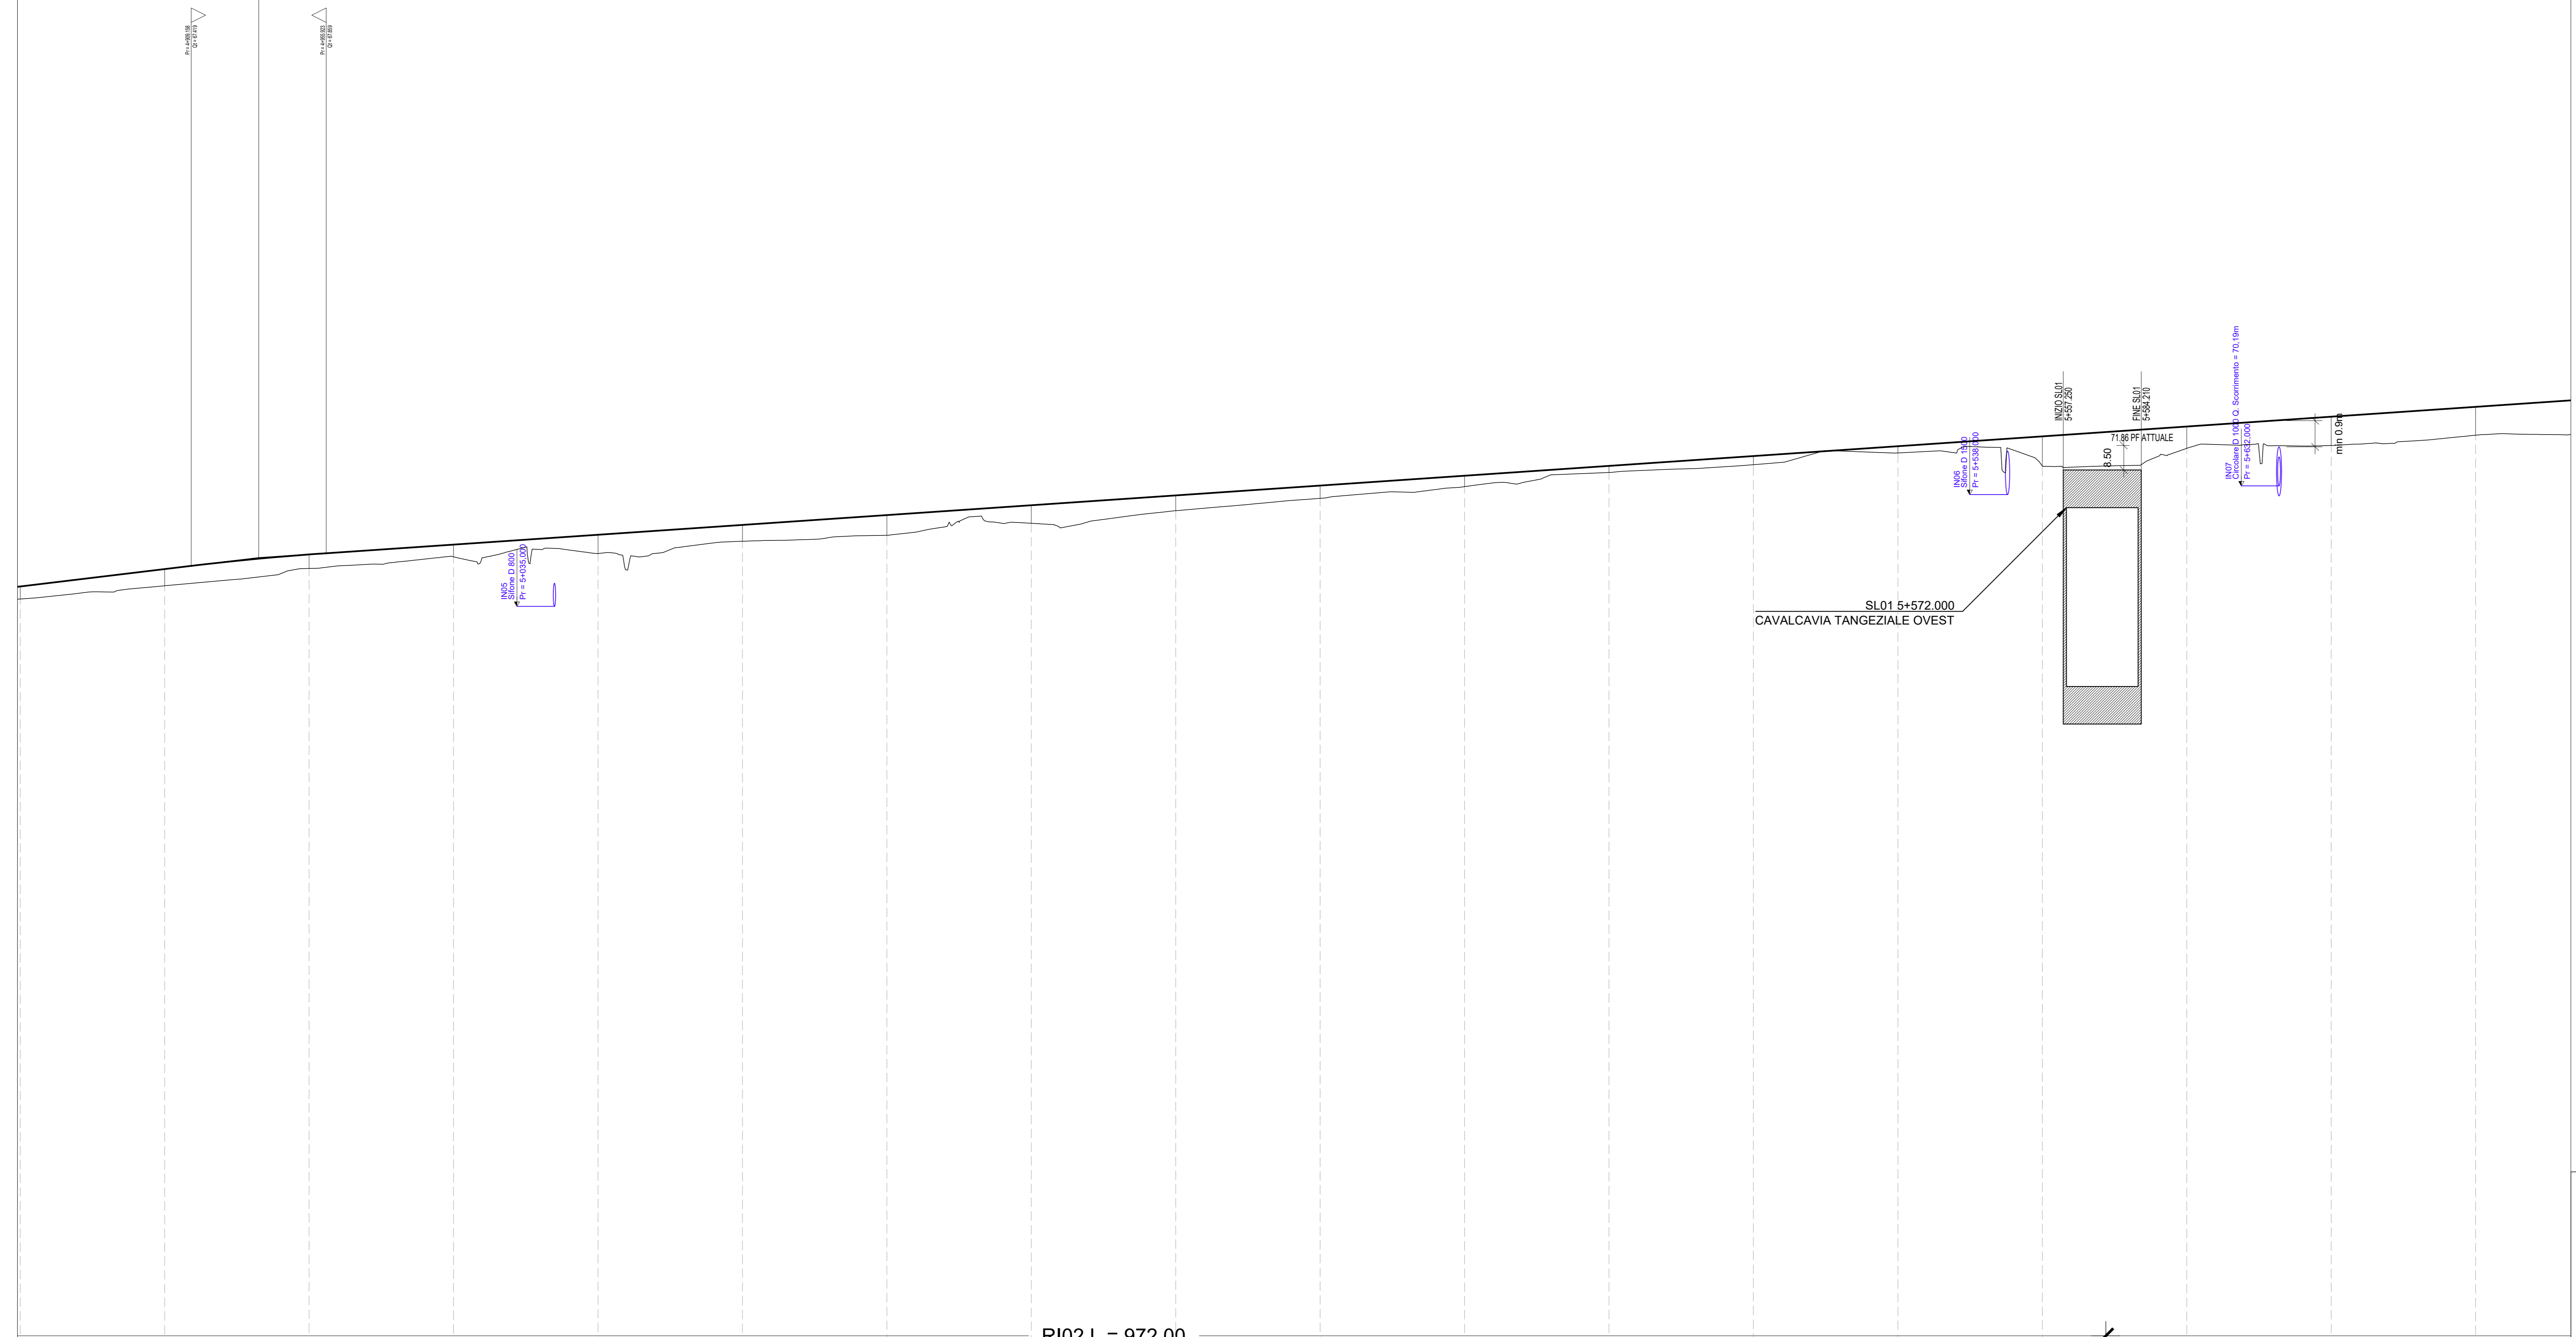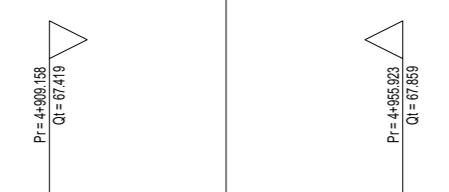

SL01 5+572.000
CAVALCAVIA TANGENZIALE OVEST

RI02 L = 972.00

Scala quote 1:100
Scala distanze 1:1000

Qt. rif. 40.000

N. Sezione	77	78	79	80	81	82	83	84	85	86	87	88	89	90	91	92	93	94
Quote Progetto	66,227	67,308	67,917	68,159	68,300	68,360	68,390	68,321	68,191	70,282	70,542	70,662	71,223	71,563	71,904	72,284	72,584	72,825
Quote Terreno	66,227	66,733	67,332	67,734	67,894	68,272	68,480	68,584	68,331	69,725	70,194	70,662	70,923	71,330	70,875	71,488	71,197	71,943
Differenza di quota	0,000	0,575	0,685	0,425	0,506	0,088	0,310	0,267	0,160	0,557	0,348	0,227	0,301	0,233	1,029	0,796	1,387	0,881
Ettometriche	49		50		51		52		53		54		55		56		57	
Progressive	4+000,00	4+030,00	4+060,00	5+000,00	5+030,00	5+060,00	5+090,00	5+120,00	5+150,00	5+180,00	5+210,00	5+240,00	5+270,00	5+300,00	5+330,00	5+360,00	5+390,00	5+420,00
Distanze Parziali	0,00	30,00	30,00	30,00	30,00	30,00	30,00	30,00	30,00	30,00	30,00	30,00	30,00	30,00	30,00	30,00	30,00	30,00
Andamento Planimetrico																		
Sopraelevazione D [mm]																		
Velocità [km/h]																		

COMMITTENTE:

PROGETTAZIONE:

CUP J81H02000000001

U.O. PROGETTAZIONE INTEGRATA NORD

PROGETTO DEFINITIVO

COMPLETAMENTO RADDOPPIO LINEA PARMA - LA SPEZIA (PONTREMOLESE)

TRATTA PARMA - VICOFERTILE

03-TRACCIATI

IF01 - TRATTA PARMA-VICOFERTILE (pk.0+000,00-8+136,59)

PROFLO LONGITUDINALE DI PROGETTO - BINARIO PARI
TAV. 7/10

SCALA: 1 : 1.000

COMMESSA	LOTTO	FASE	ENTE	TIPO DOC.	OPERADISCIPLINA	PROGR.	REV.
IP00	00	D	26	F7	IF0101	007	B

Rev.	Descrizione	Redatto	Data	Verificato	Data	Approvato	Data	Autorizzato Data
A	EMMISSIONE ESECUTIVA	P. Cusani	Feb 2022	C. Caramazza	Feb 2022	G. Fadda	Feb 2022	A. Perigo
B	AGGIORNAMENTO POST VERIFICA RFI	G. Ferrigno	Dic 2022	C. Caramazza	Dic 2022	G. Fadda	Dic 2022	