


PARMA ←

→ VICOFERTILE

—	TERRENO
—	LIVELLETTA DI PROGETTO
—	COMPONENTE IDRAULICA
—	STRUTTURE

h	DIFFERENZA DI QUOTA TRA VERTICI ALTIMETRICI SUCCESSIVI [m]	PROGRESSIVA E QUOTA DEL PUNTO DI TANGENZA VERTICALE
L	LUNGHEZZA LIVELLETTA [m]	LUNGHEZZA RETTIFILLO PLANIMETRICO [m]
i	PENDENZA LIVELLETTA [%]	RAGGIO CURVA PLANIMETRICA [m]
Pr	PROGRESSIVA [m]	SVILUPPO CURVA PLANIMETRICA [m]
Qt	QUOTA VERTICE ALTIMETRICO [m s.l.m.]	SVILUPPO CLOTOIDE [m]
R	RAGGIO RACCORDO VERTICALE [m]	
Fr	FRECCIA VERTICALE [m]	
L	SVILUPPO RACCORDO ALTIMETRICO [m]	
T	LUNGHEZZA TANGENTE VERTICALE [m]	

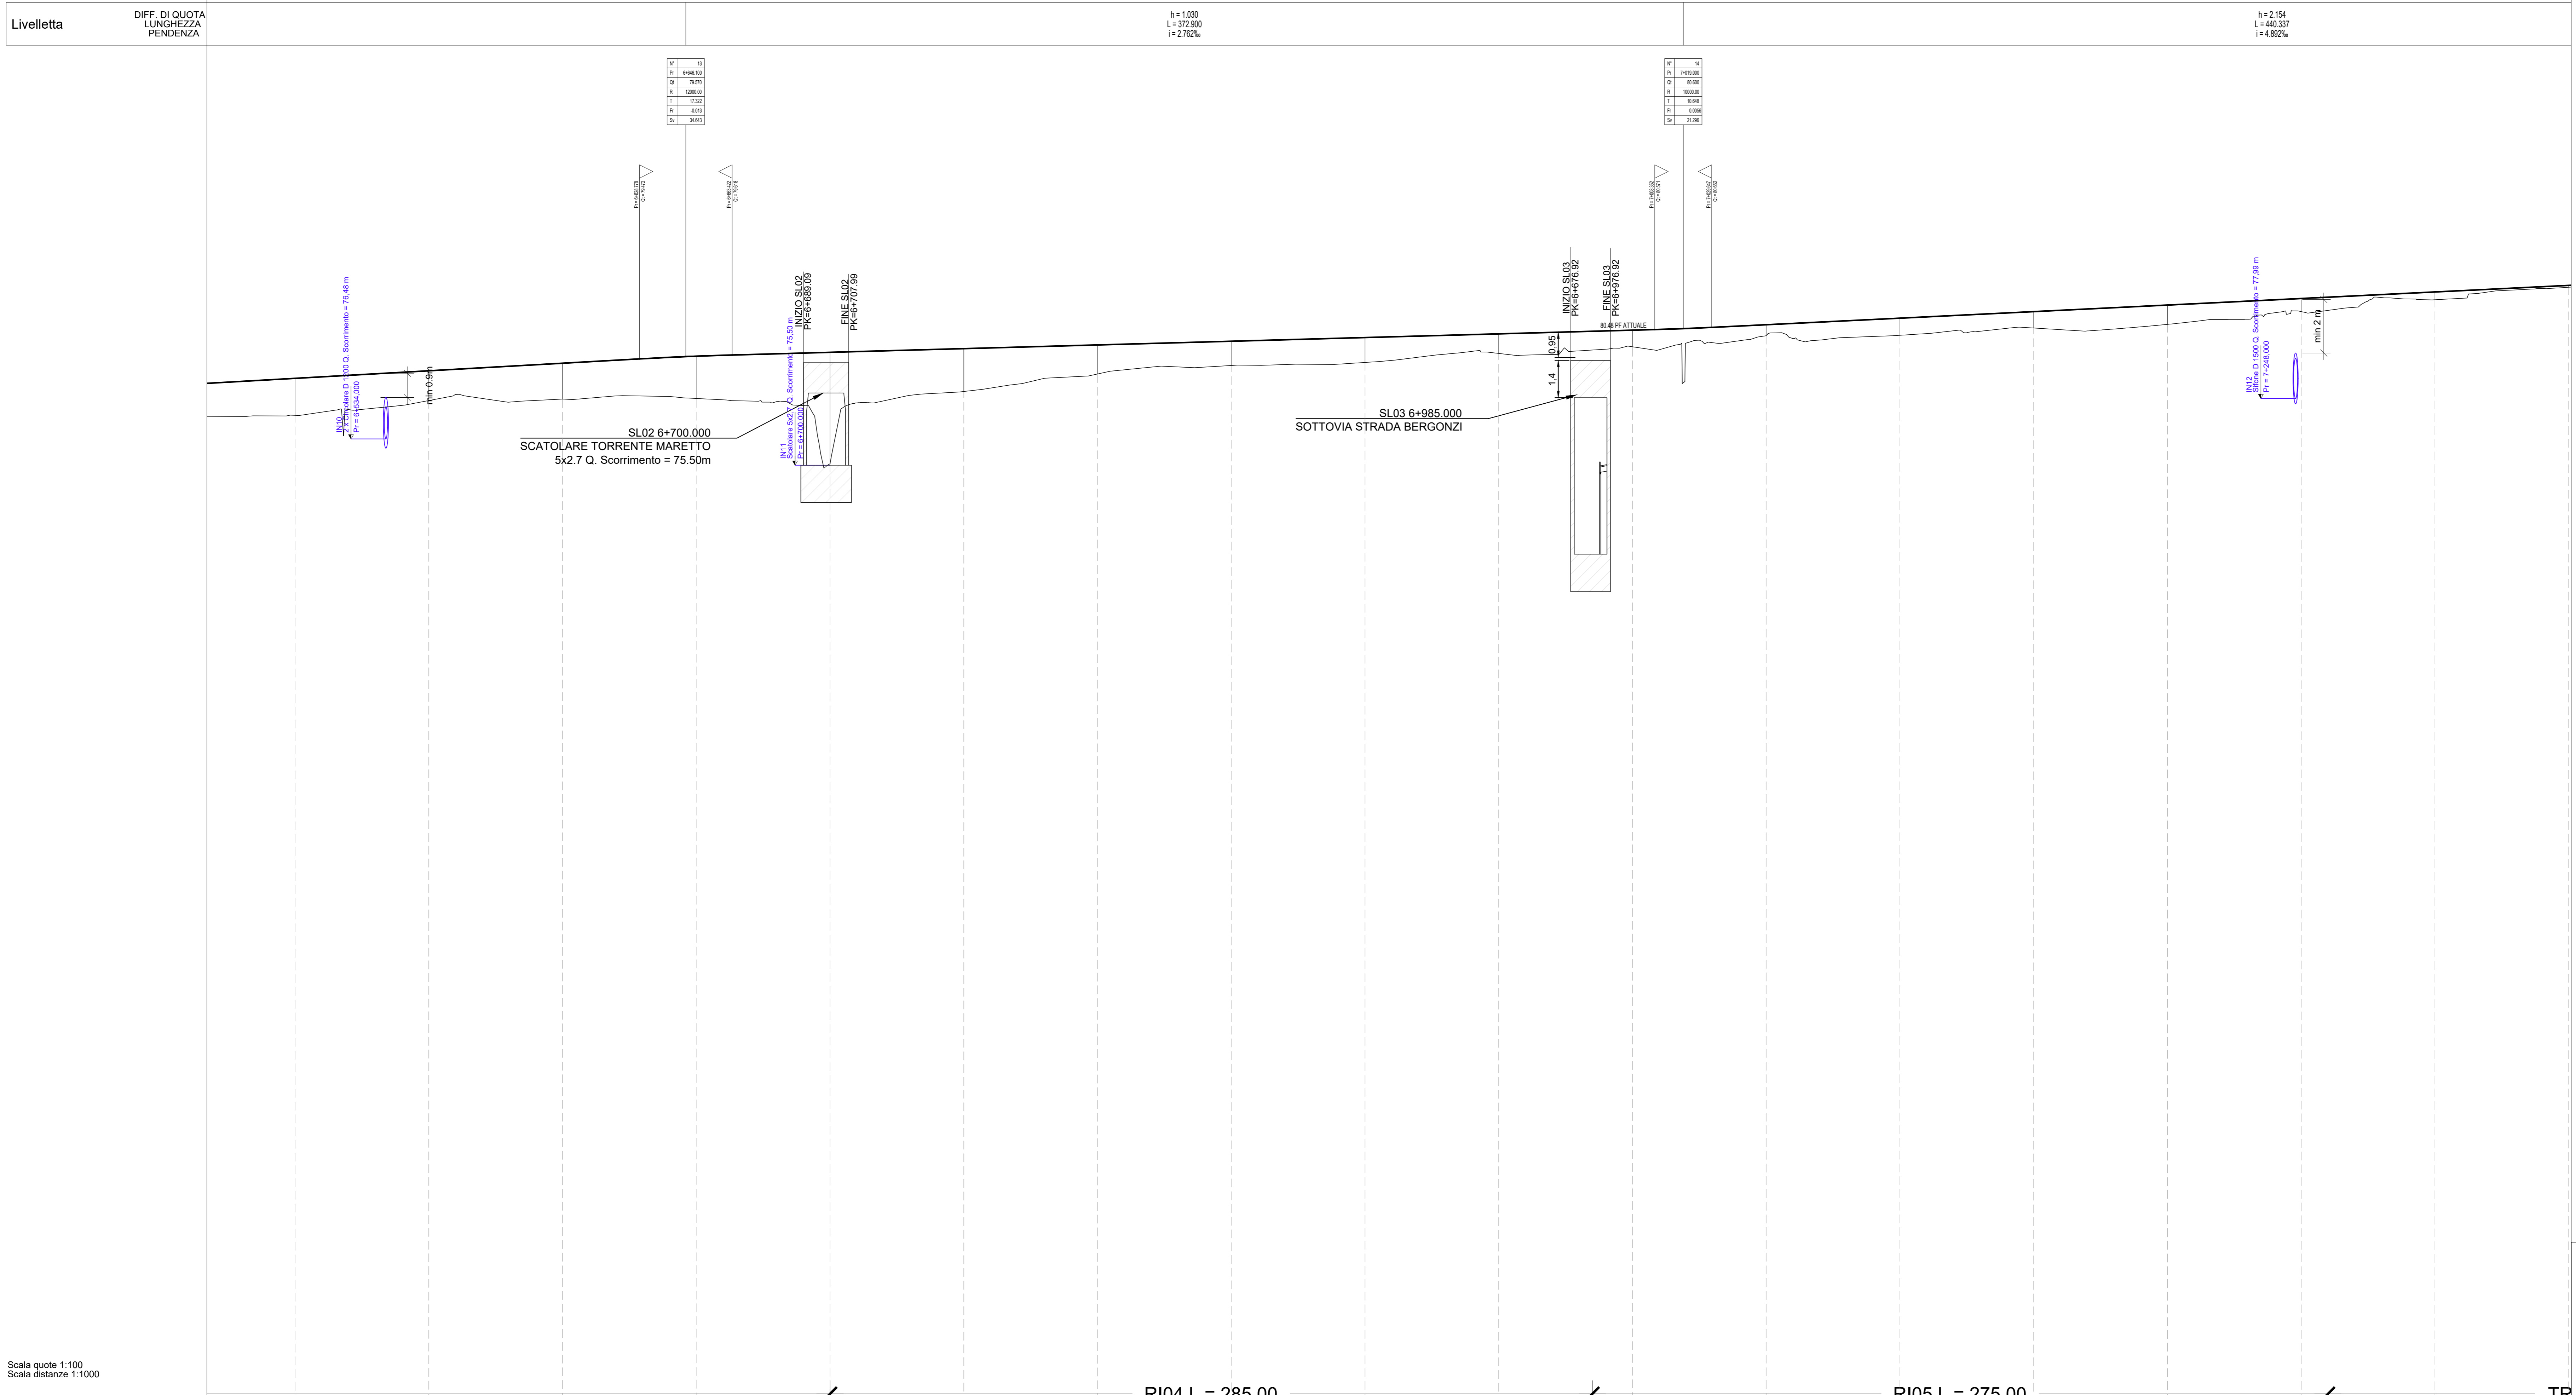

Ct. rif. 40.000																		
N. Sezione	110	111	112	113	114	115	116	117	118	119	120	121	122	123	124	125	126	TR
Quote Progetto	-73.745	-73.827	-73.910	-73.973	-73.979	-73.857	-73.385	-83.133	-82.711	-82.029	-81.546	-81.732	-81.386	-81.241	-81.485	-81.730	-81.975	-82.230
Quote Terreno	-77.361	-77.916	-77.989	-77.992	-75.550	-75.253	-73.390	-79.227	-79.341	-79.879	-79.852	-80.346	-80.336	-80.527	-80.704	-81.242	-81.685	-82.151
Differenza di quota	3.616	4.089	4.079	4.019	2.001	2.064	4.005	4.114	3.430	2.930	1.694	1.614	1.648	0.717	0.539	0.512	0.688	0.921
Ettometriche	65	112	68	62	62	68	68	68	68	68	68	71	71	72	72	73	73	73
Progressive	6+600.00	6+650.00	6+700.00	6+750.00	6+800.00	6+850.00	6+900.00	6+950.00	7+000.00	7+050.00	7+100.00	7+150.00	7+200.00	7+250.00	7+300.00	7+350.00	7+400.00	7+450.00
Distanze Parziali	50.00	50.00	50.00	50.00	50.00	50.00	50.00	50.00	50.00	50.00	50.00	50.00	50.00	50.00	50.00	50.00	50.00	50.00
Andamento Planimetrico	L=180.00																	
Sopraelevazione D [mm]	Sa																	
Velocità [km/h]	160 km/h																	

Scala quote 1:100
Scala distanze 1:1000

COMMITTENTE:

PROGETTAZIONE:

CUP J81H0200000001

U.O. PROGETTAZIONE INTEGRATA NORD

PROGETTO DEFINITIVO

COMPLETAMENTO RADDOPPIO LINEA PARMA - LA SPEZIA (PONTREMOLESE)

TRATTA PARMA - VICOFERTILE

03-TRACCIATI

IF01 - TRATTA PARMA-VICOFERTILE (pk.0+000,00-8+136,59)

PROFILO LONGITUDINALE DI PROGETTO - BINARIO PARI
TAV. 9/10

SCALA: 1:1.000

COMMESSA	LOTTO	FASE	ENTE	TIPO DOC.	OPERADISCIPLINA	PROGR.	REV.
I1P00	00	D	26	F7	I1F0101	009	B

Rev.	Descrizione	Redatto	Data	Verificato	Data	Approvato	Data	Autorizzato	Data
A	EMMISSIONE ESECUTIVA	P. Cusani	Feb 2022	C. Caramazza	Feb 2022	G. Falda	Feb 2022	A. Perigo	Feb 2022
B	AGGIORNAMENTO POST VERIFICA RF	G. Falda	Dic 2022	C. Caramazza	Dic 2022	G. Falda	Dic 2022		

File: I1P00002677F0101009B.dwg

n. Etab.: 1