


PARMA ←

← VICOFERTILE

Livelletta	DIFF. DI QUOTA LUNGHEZZA PENDEZZA	h = 0,346 L = 288,544 i = 1,200‰	h = 1,290 L = 138,495 i = 9,449‰	h = 1,200 L = 216,330 i = 5,555‰	h = 0,170 L = 35,184 i = 5,334‰
------------	---	--	--	--	---------------------------------------

—	TERRENO	—	PROGRESSIVA E QUOTA DEL PUNTO DI TANGENZA VERTICALE
—	LIVELLETTA DI PROGETTO	—	L LUNGHEZZA RETTIFILLO PLANIMETRICO [m]
—	COMPONENTE IDRAULICA	—	R RAGGIO CURVA PLANIMETRICA [m]
—	STRUTTURE	—	CL SVILUPPO CLOTOIDE [m]
h	DIFFERENZA DI QUOTA TRA VERTICI ALTIMETRICI SUCCESSIVI [m]	L	LUNGHEZZA RETTIFILLO PLANIMETRICO [m]
L	LUNGHEZZA LIVELLETTA [m]	R	RAGGIO CURVA PLANIMETRICA [m]
i	PENDEZZA LIVELLETTA [‰]	Sv	SVILUPPO CURVA PLANIMETRICA [m]
Pr	PROGRESSIVA [m]	CL	SVILUPPO CLOTOIDE [m]
Qt	QUOTA VERTICE ALTIMETRICO [m s.l.m.]		
R	RAGGIO RACCORDO VERTICALE [m]		
Fr	FRECCIA VERTICALE [m]		
L	SVILUPPO RACCORDO ALTIMETRICO [m]		
T	LUNGHEZZA TANGENTE VERTICALE [m]		

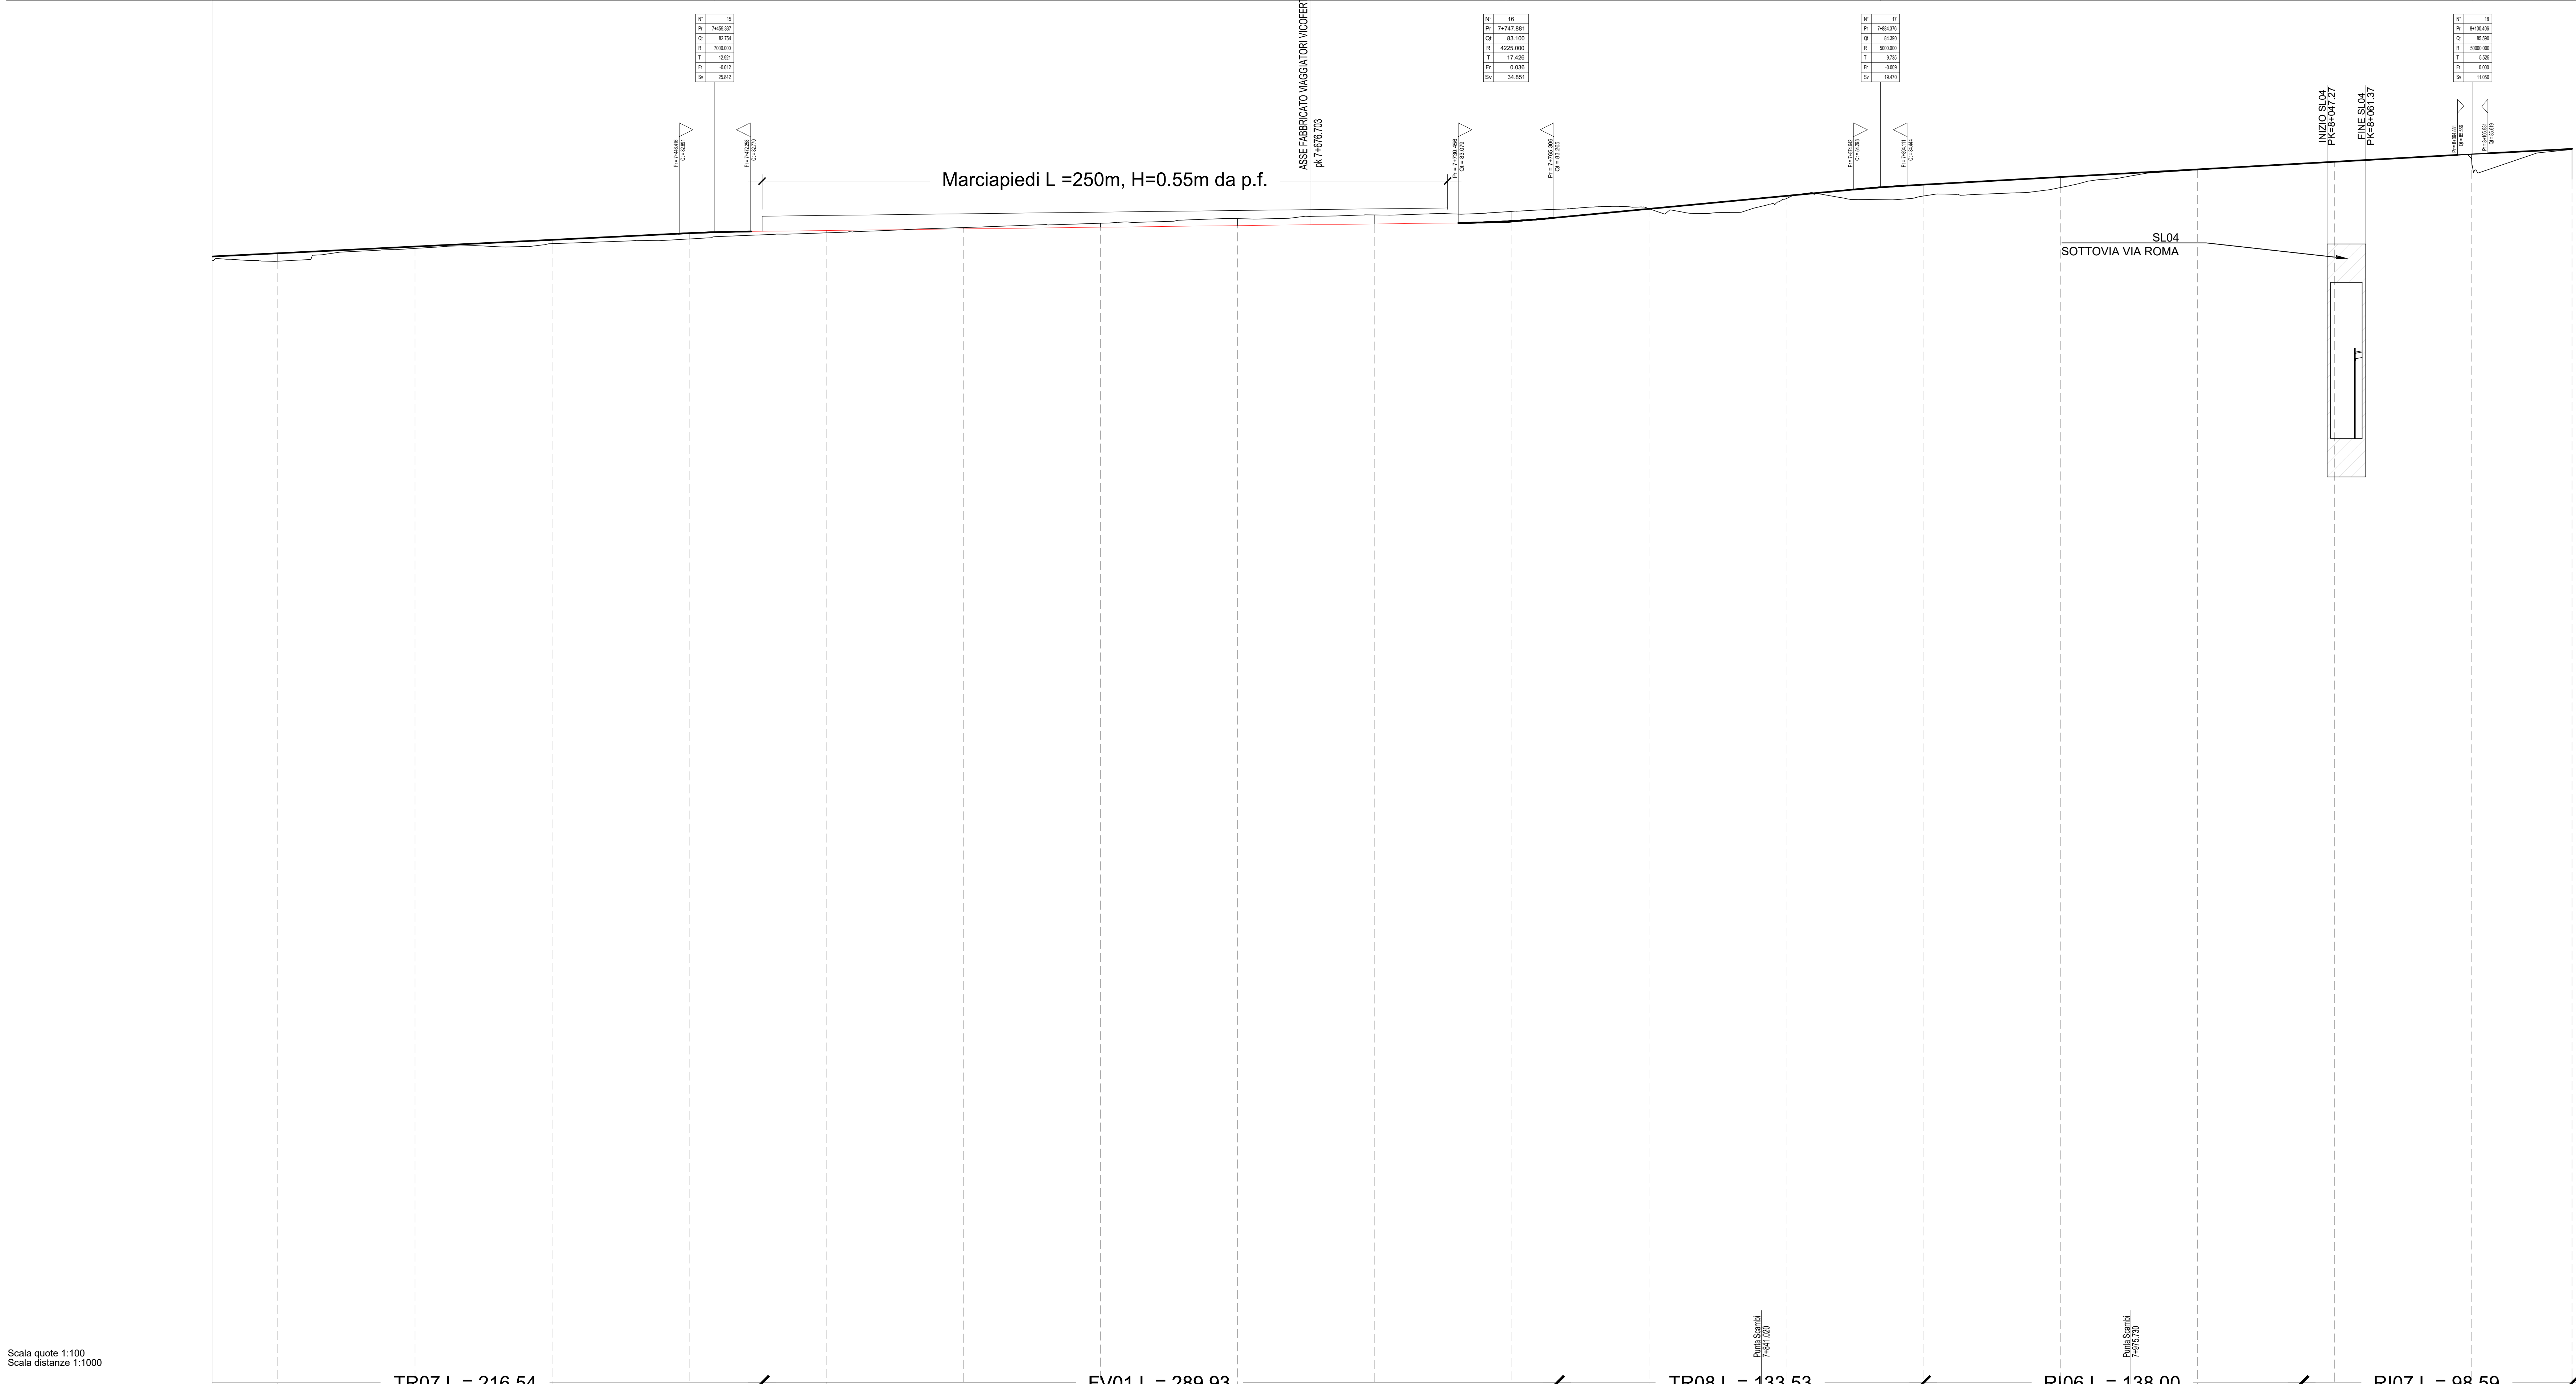

	TR07 L = 216.54	FV01 L = 289.93	TR08 L = 133.53	RI06 L = 138.00	RI07 L = 98.59														
N. Sezione	126	127	128	129	130	131	132	133	134	135	136	137	138	139	140	141	142	143	
Quote Progetto	-81.975	-82.279	-82.484	-82.707	-82.893	-82.893	-82.893	-83.000	-83.146	-83.320	-83.520	-83.805	-84.177	-84.735	-85.032	-85.370	-85.587	-85.783	
Quote Terreno	-81.885	-82.151	-82.325	-82.487	-82.720	-82.912	-83.088	-83.228	-83.372	-83.532	-83.702	-83.985	-84.452	-84.980	-85.307	-85.621	-85.821	-86.008	
Differenza di quota	-0.089	-0.088	-0.159	-0.271	-0.083	-0.049	-0.145	-0.225	-0.239	-0.254	-0.259	-0.011	-0.415	-0.337	-0.277	-0.203	-0.197	-1.117	
Ettometriche	73		74		75		76		77		78		79		80		81		82
Progressive	7+300.00	7+300.00	7+400.00	7+400.00	7+500.00	7+500.00	7+600.00	7+600.00	7+700.00	7+700.00	7+800.00	7+800.00	7+900.00	7+900.00	8+000.00	8+000.00	8+100.00	8+100.00	8+138.59
Distanze Parziali	0	50.00	50.00	50.00	50.00	50.00	50.00	50.00	50.00	50.00	50.00	50.00	50.00	50.00	50.00	50.00	50.00	38.59	
Andamento Planimetrico																			
Sopraelevazione D [mm]																			
Velocità [km/h]																			

Scala quote 1:100  
Scala distanze 1:1000  
Ct. rif. 40.000

COMMITTENTE:

PROGETTAZIONE:

CUP J81H0200000001

U.O. PROGETTAZIONE INTEGRATA NORD

**PROGETTO DEFINITIVO**

**COMPLETAMENTO RADDOPPIO LINEA PARMA - LA SPEZIA (PONTREMOLESE)**

**TRATTA PARMA - VICOFERTILE**

**03-TRACCIATI**

IF01 - TRATTA PARMA-VICOFERTILE (pk.0+000,00-8+136,59)

PROFILO LONGITUDINALE DI PROGETTO - BINARIO PARI  
TAV. 10/10

SCALA: 1 : 1.000

COMMESSA	LOTTO	FASE	ENTE	TIPO DOC.	OPERA/DISCIPLINA	PROGR.	REV.
IP00	00	D	26	F7	IF0101	010	B

Rev.	Descrizione	Redatto	Data	Verificato	Data	Approvato	Data	Autorizzato Data
A	EMMISSIONE ESECUTIVA	P. Cusani	Feb 2022	C. Caramazza	Feb 2022	G. Fadda	Feb 2022	A. Perigo
B	AGGIORNAMENTO POST VERIFICA	G. Demigori	Dic 2022	C. Caramazza	Dic 2022	G. Fadda	Dic 2022	

File: IP00002877F0101010B.dwg n. Elab.: 1