


PARMA ←

← VICO FERTILE

—	TERRENO
—	LIVELLETTA DI PROGETTO
—	COMPONENTE IDRAULICA
—	STRUTTURE

h	DIFFERENZA DI QUOTA TRA VERTICI ALTIMETRICI SUCCESSIVI [m]	PROGRESSIVA E QUOTA DEL PUNTO DI TANGENZA VERTICALE
L	LUNGHEZZA LIVELLETTA [m]	L LUNGHEZZA RETTIFILLO PLANIMETRICO [m]
i	PENDENZA LIVELLETTA [%]	R RAGGIO CURVA PLANIMETRICA [m]
Pr	PROGRESSIVA [m]	Sv SVILUPPO CURVA PLANIMETRICA [m]
Qt	QUOTA VERTICE ALTIMETRICO [m s.l.m.]	CL SVILUPPO CLOTOIDE [m]
R	RAGGIO RACCORDO VERTICALE [m]	
Fr	FRECCIA VERTICALE [m]	
L	SVILUPPO RACCORDO ALTIMETRICO [m]	
T	LUNGHEZZA TANGENTE VERTICALE [m]	

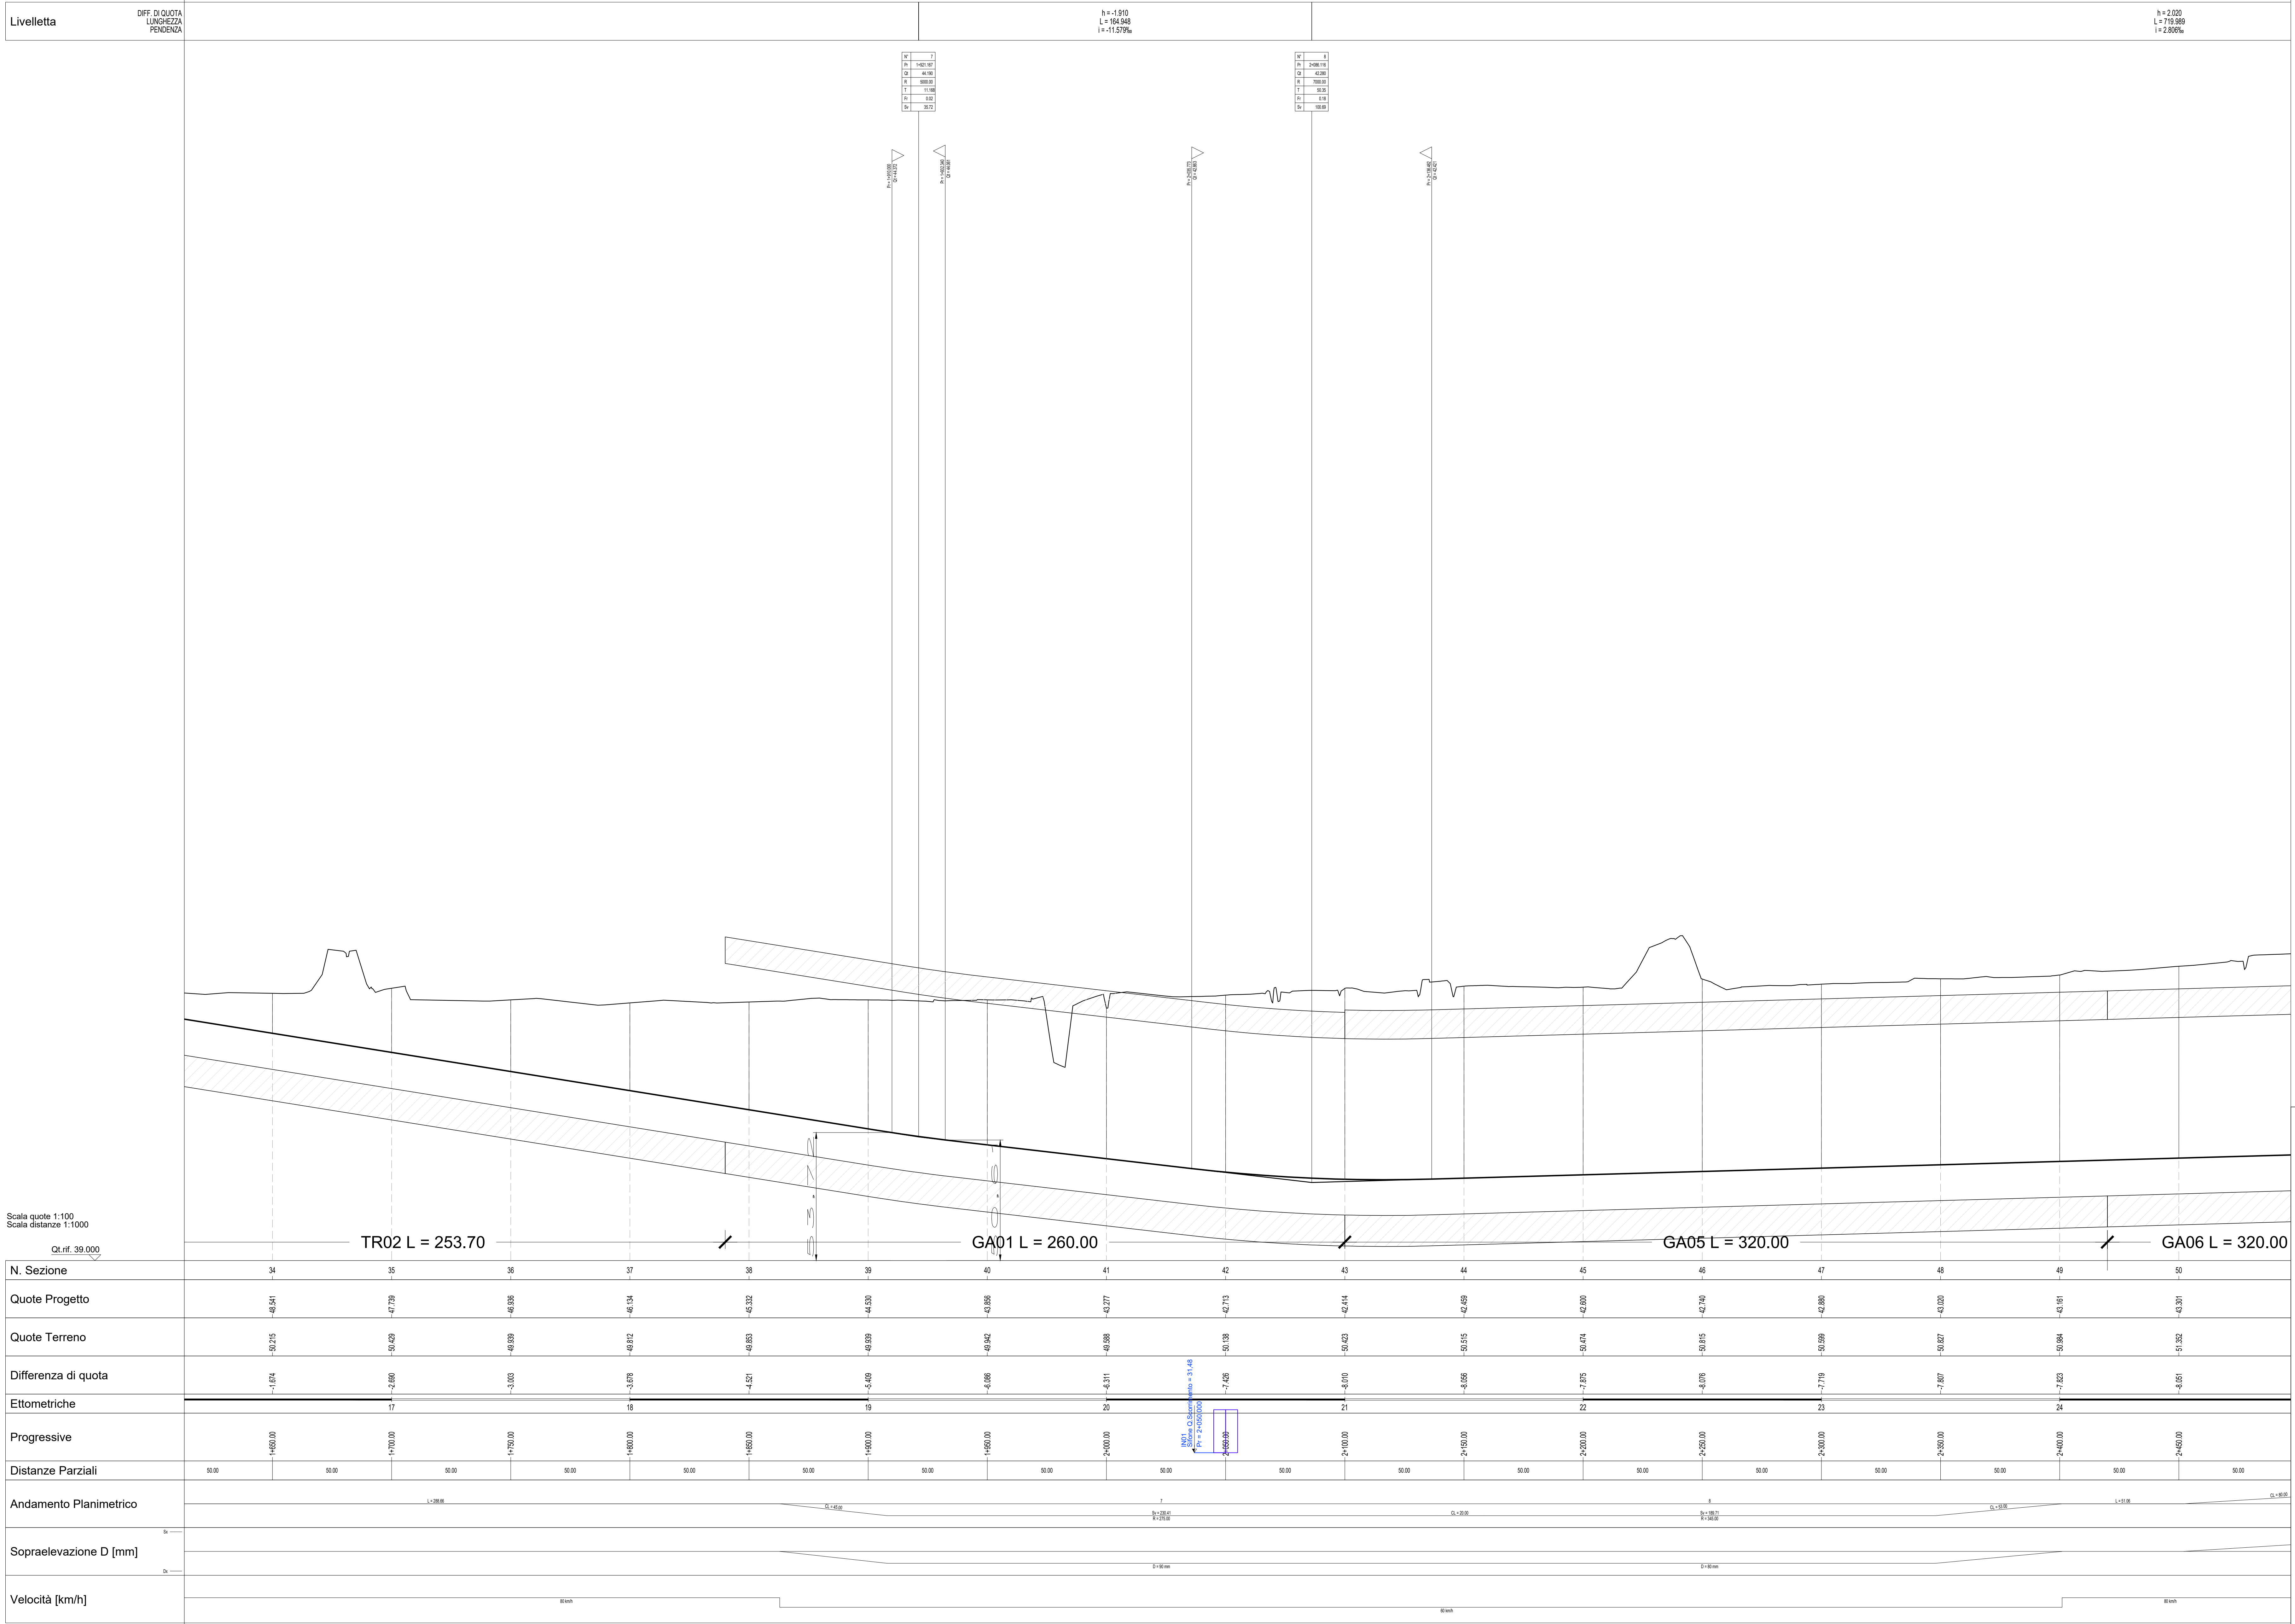

Scala quote 1:100
Scala distanze 1:1000
Ct. rif. 39.000

N. Sezione	34	35	36	37	38	39	40	41	42	43	44	45	46	47	48	49
Ettometriche		17		18		19		20		21		22		23		24
Progressive	1+650.00	1+700.00	1+750.00	1+800.00	1+850.00	1+900.00	1+950.00	2+000.00	2+050.00	2+100.00	2+150.00	2+200.00	2+250.00	2+300.00	2+350.00	2+400.00
Distanze Parziali	50.00	50.00	50.00	50.00	50.00	50.00	50.00	50.00	50.00	50.00	50.00	50.00	50.00	50.00	50.00	50.00
Andamento Planimetrico	L 1.28m															
Sopraelevazione D [mm]	D 1.28m															
Velocità [km/h]	80km															

COMMITTENTE:

PROGETTAZIONE:

CUP J81H0200000001

U.O. PROGETTAZIONE INTEGRATA NORD

PROGETTO DEFINITIVO

COMPLETAMENTO RADDOPPIO LINEA PARMA - LA SPEZIA (PONTREMOLESE)

TRATTA PARMA - VICO FERTILE

03-TRACCIATI

IF01 - TRATTA PARMA-VICO FERTILE (pk.0+000,00-8+136,59)

PROFILO LONGITUDINALE DI PROGETTO - BINARIO DISPARI
TAV. 3/3

SCALA: 1 : 1.000

Rev.	Descrizione	Redatto	Data	Verificato	Data	Approvato	Data	Autore
A	EMMISSIONE ESECUTIVA	P. Cusani	Feb 2022	C. Caramazza	Feb 2022	G. Fadda	Feb 2022	A. Perigo
B	AGGIORNAMENTO POST VERIFICA RF		04/2022	C. Caramazza	04/2022	G. Fadda	04/2022	

File: IP00002877F01010130.dwg