

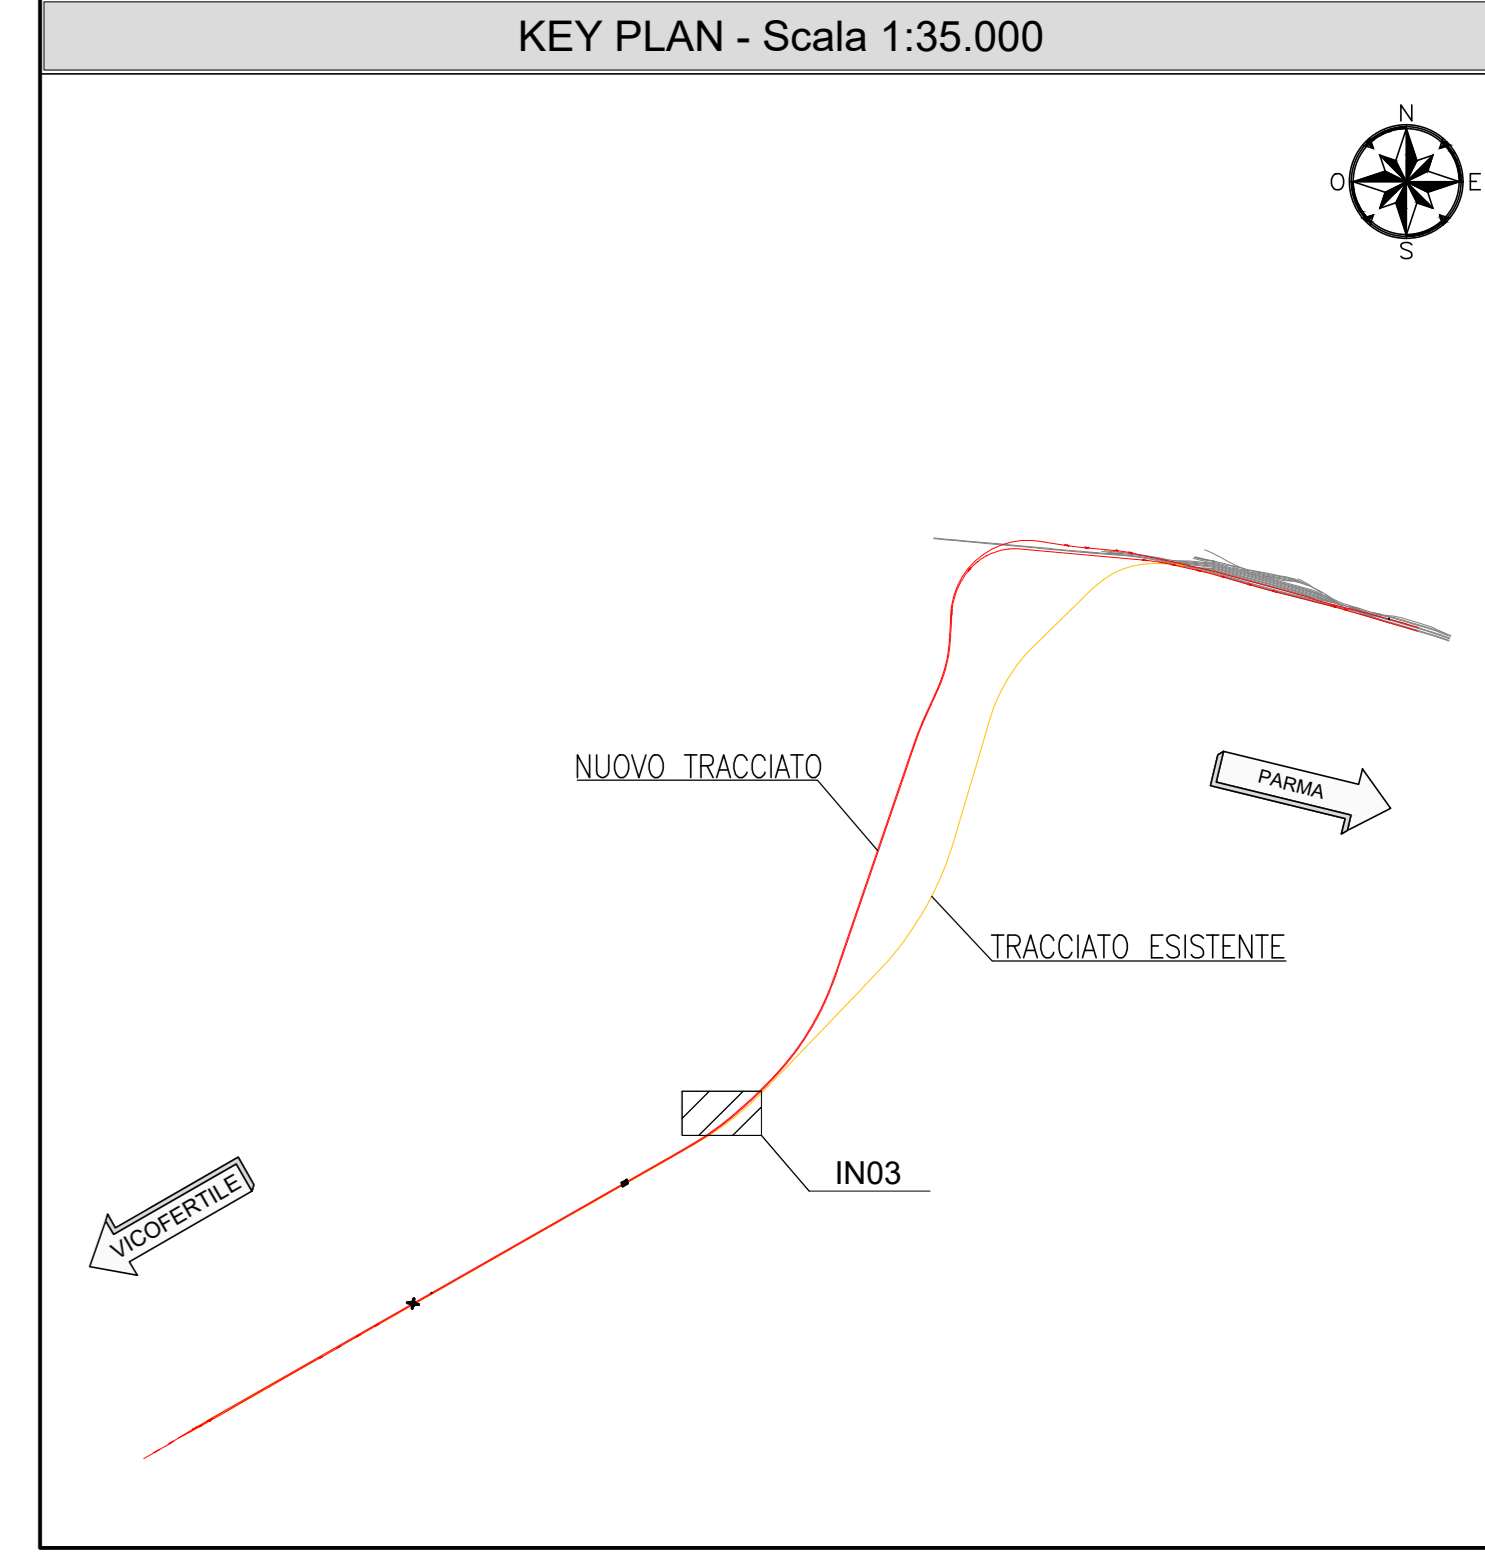


PLANIMETRIA
SCALA 1:500

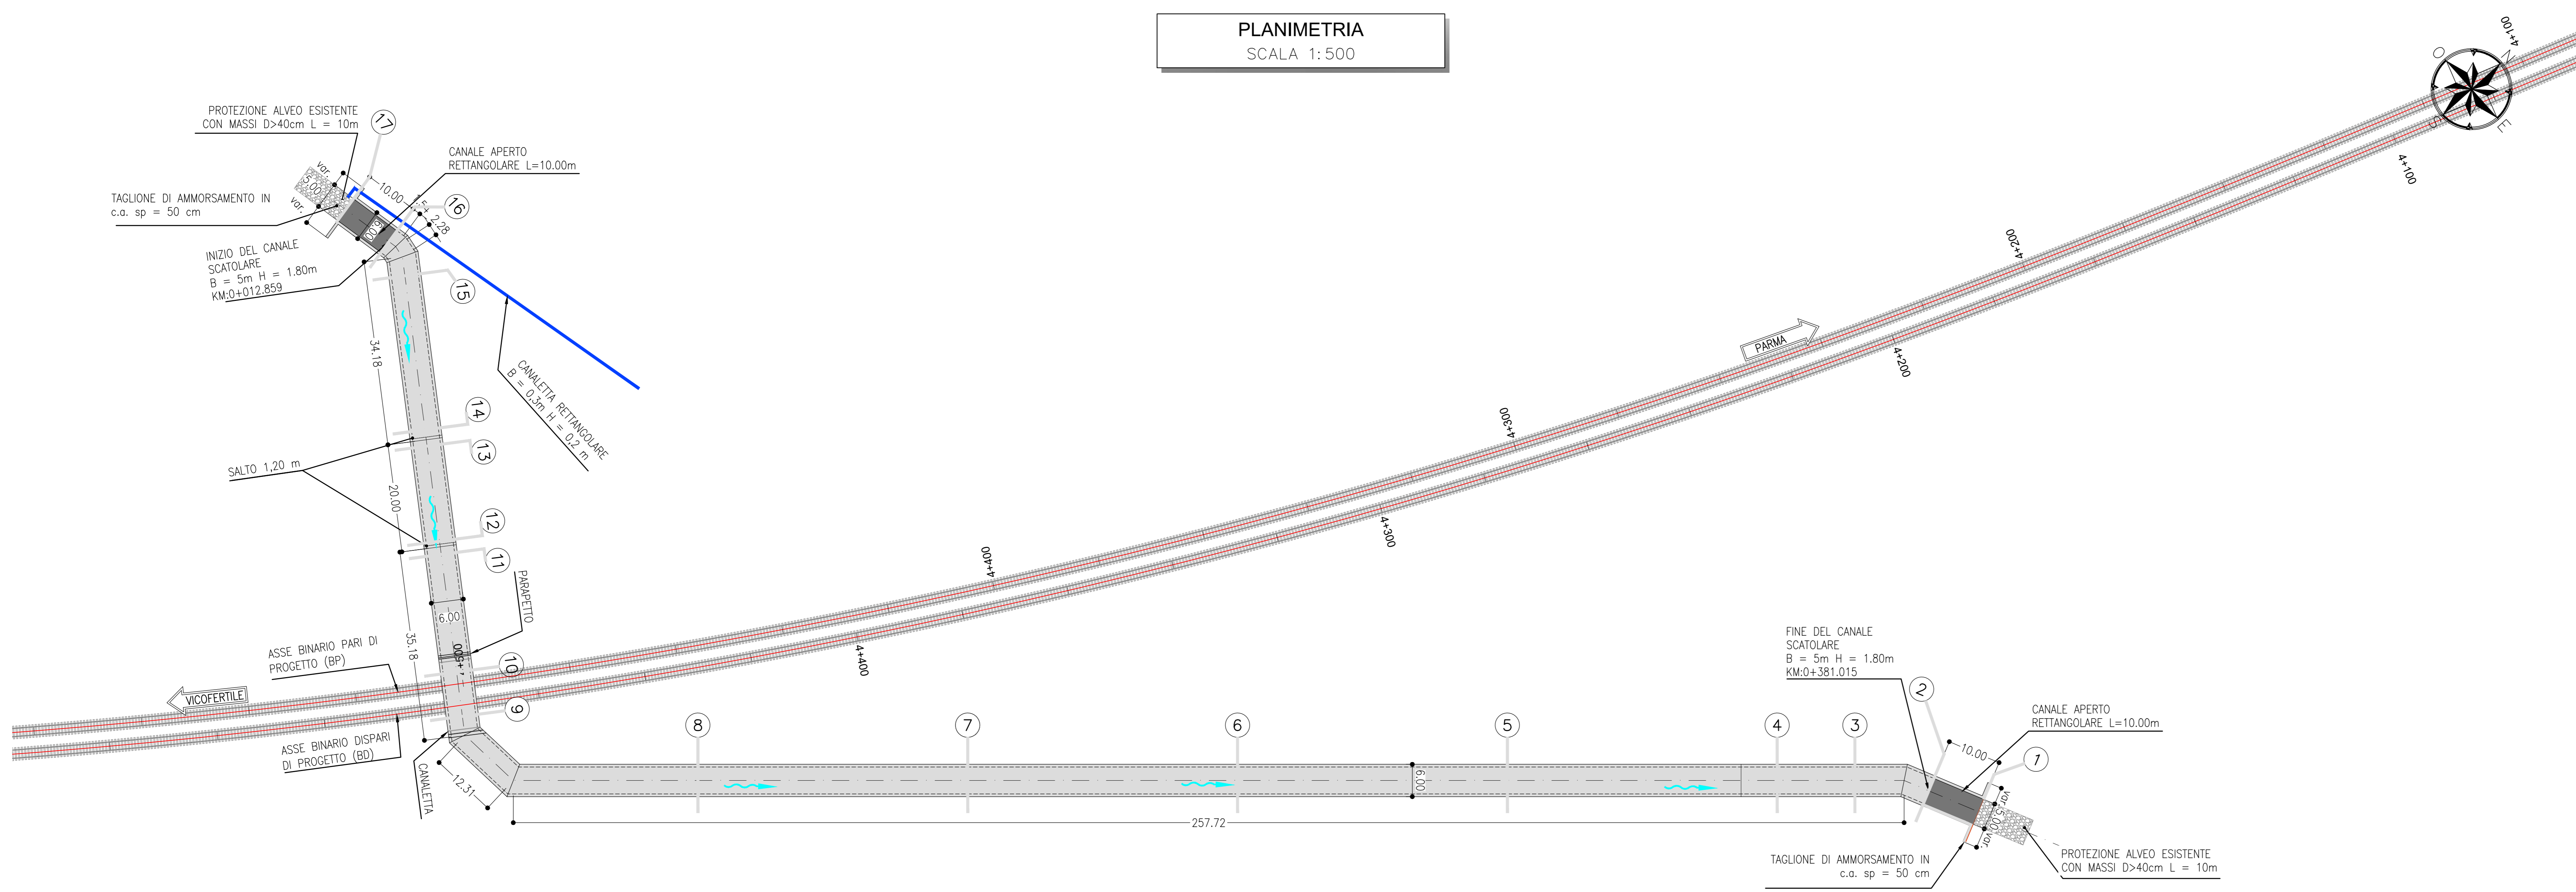

PROFILO LONGITUDINALE
SCALA 1:500

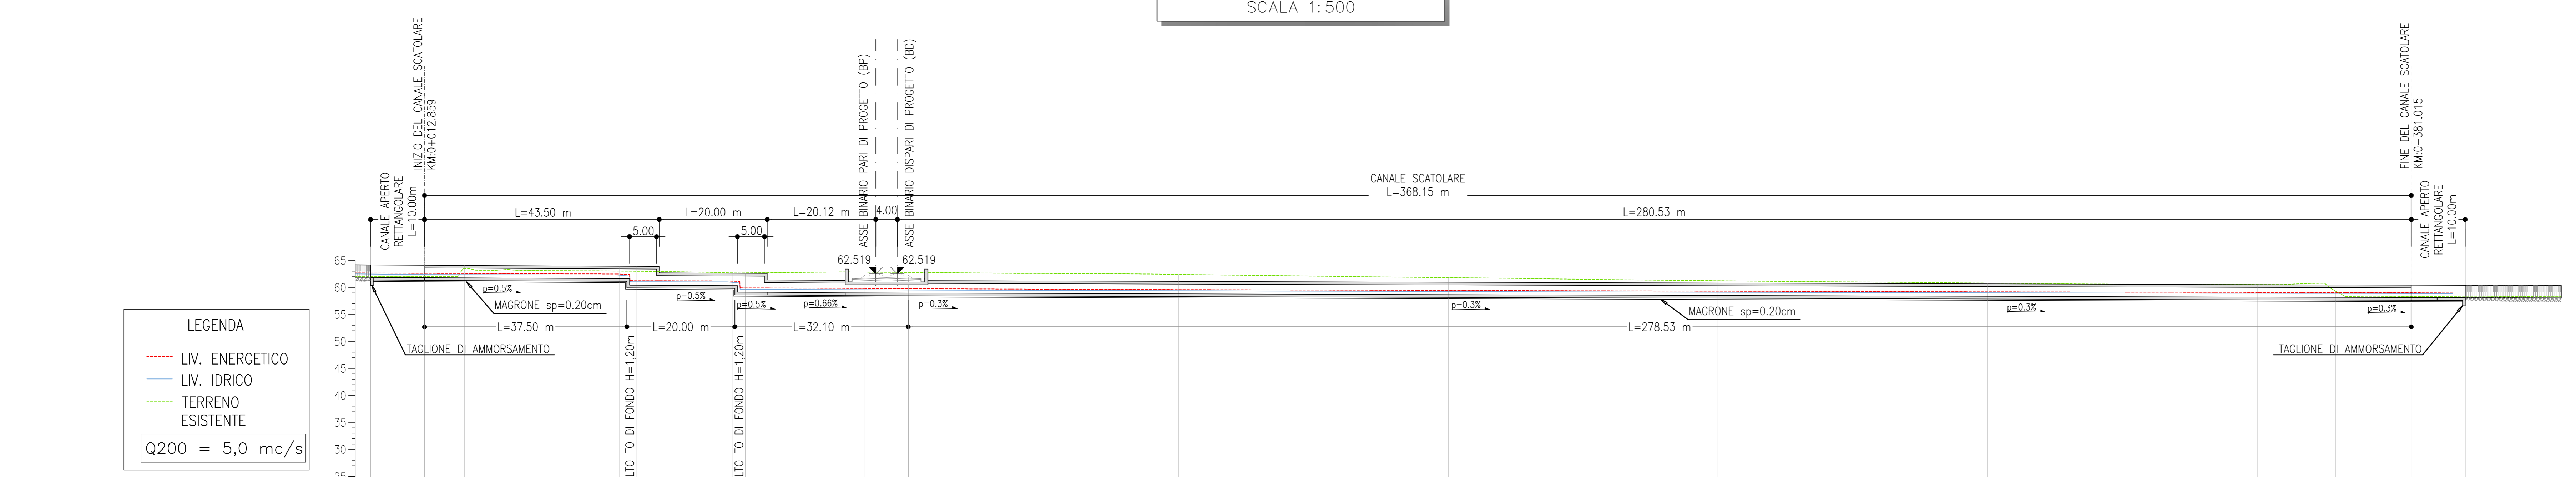

	Quantità				
	Scavo	Riempimento	Calcestruzzo Soletta Superiore	Calcestruzzo Piedritti	Calcestruzzo Fondazione
IN03	10676.4	6396.0	942.3	1092.0	981.0

NOTE

- EVENTUALI DIFFERENZE TRA LE MISURE DI QUOTE TOTALI E LA SOMMATORIA DELLE MISURE DI QUOTE PARZIALI SONO DOVUTE AD ARROTONDAMENTI AUTOMATICI
- PER LE CARATTERISTICHE DEI MATERIALI E NOTE DI CARATTERE GENERALE SI RIMANDA ALL'ELABORATO SPECIFICO DI RIFERIMENTO IP0000D26TT0C000001A


LEGENDA

- ASSE DI PROGETTO
- Q.S.= QUOTA SCORRIMENTO
- P.F.= PIANO DEL FERRO


Grif = 20.00 m s.m.m.

Distanze Orizzontali (m)	SEZIONE DI CALCOLO																	
	PARZIALI	17	16	15	14	13	12	11	10	09	08	07	06	05	04	03	02	01
PROGRESSIVE	10.00	7.38	28.79	3.04	17.79	2.46	21.98	8.27	50.00	50.00	50.00	50.00	50.00	50.00	14.40	14.06	10.00	
TERRENO	61.834 - 62.036	61.794 - 61.452	61.734 - 61.192	61.684 - 61.101	61.634 - 61.031	61.584 - 61.000	61.534 - 61.000	61.484 - 61.000	61.434 - 61.000	61.384 - 61.000	61.334 - 61.000	61.284 - 61.000	61.234 - 61.000	61.184 - 61.000	61.134 - 61.000	61.084 - 61.000	61.034 - 61.000	60.984 - 61.000
SCORRIMENTO	61.834 - 62.036	61.794 - 61.452	61.734 - 61.192	61.684 - 61.101	61.634 - 61.031	61.584 - 61.000	61.534 - 61.000	61.484 - 61.000	61.434 - 61.000	61.384 - 61.000	61.334 - 61.000	61.284 - 61.000	61.234 - 61.000	61.184 - 61.000	61.134 - 61.000	61.084 - 61.000	61.034 - 61.000	60.984 - 61.000
LIVELLO IDRICO	62.293	62.273	62.274	62.257	62.257	62.257	62.257	62.257	62.257	62.257	62.257	62.257	62.257	62.257	62.257	62.257	62.257	62.257
LIVELLO ENERGETICO	59.605	59.371	59.371	59.371	59.371	59.371	59.371	59.371	59.371	59.371	59.371	59.371	59.371	59.371	59.371	59.371	59.371	59.371


TAGLIONE DI AMMORSAMENTO - SEZIONE TIPO
SCALA 1:50

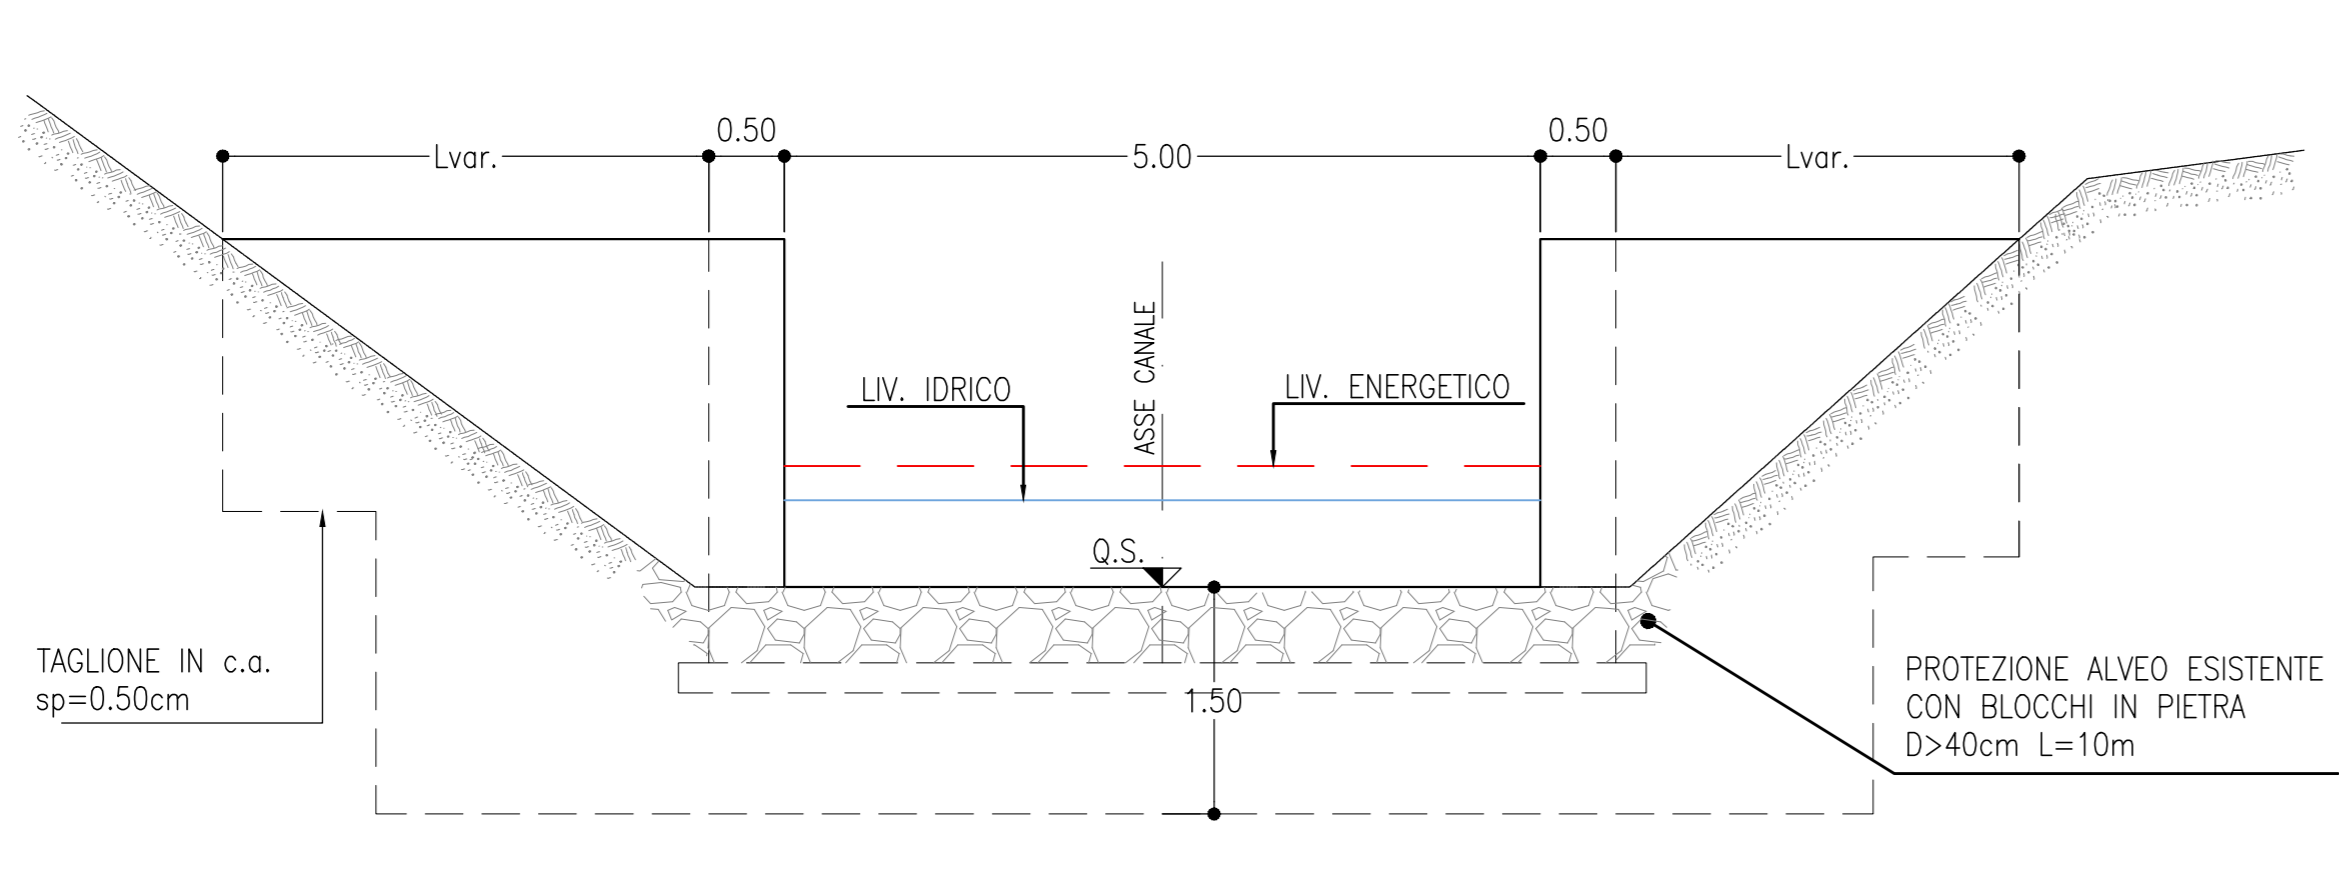

DEVIATIONE - SEZIONE TIPO
SCALA 1:50

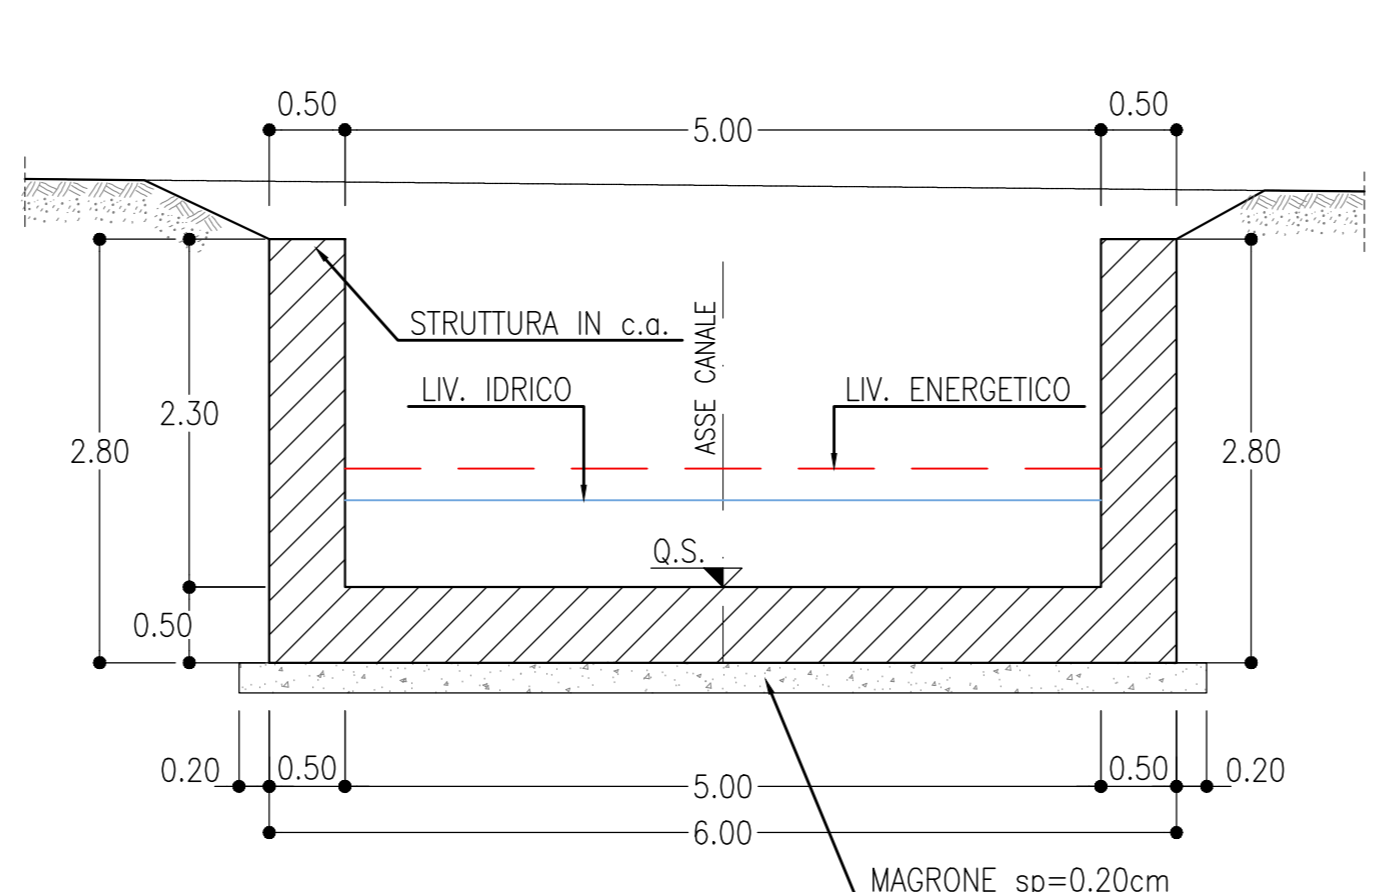

TOMBINO SCATOLARE - SEZIONE TIPO
SCALA 1:50

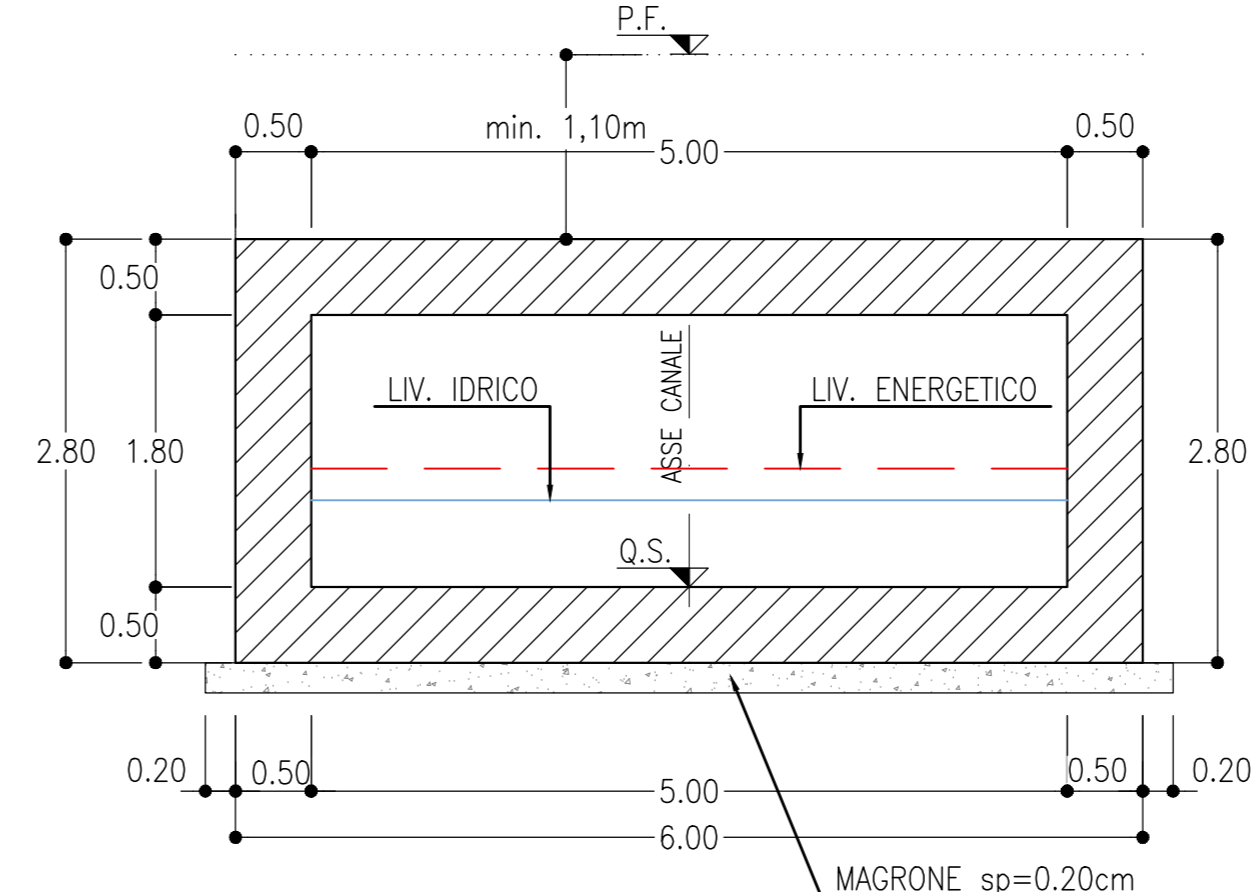

COMMITTENTE: **RFI** RETE FERROVIARIA ITALIANA GRUPPO FERROVIE DELLO STATO ITALIANE

PROGETTAZIONE: **ITALFER** INFRASTRUTTURE FERROVIARIE

CUP J81H0200000001

S.O. PROGETTAZIONE INTEGRATA NORD

PROGETTO DEFINITIVO

COMPLETAMENTO RADDOPPIO LINEA PARMA - LA SPEZIA (PONTREMOLESE)

TRATTA PARMA - VICOFERTILE

IDRAULICA E IDROLOGIA

IN03 - INTERFERENZA NAVILE DEL TARO (pk.4+490.00)

PLANO-PROFILO DI PROGETTO E SEZIONI TIPO

SCALA: 1:500

Rev.	Descrizione	Redatto	Data	Verificato	Data	Approvato	Data	Autorizzato	Data
A	EMMISSIONE ESECUTIVA	P. Cuomo	Feb-22	C. Ceppellini	Feb-22	G. Fadda	Feb-22		
B	EMMISSIONE ESECUTIVA	P. Cuomo	Mar-22	C. Ceppellini	Mar-22	G. Fadda	Mar-22		
C	AGGIORNAMENTO POST VERIFICA	P. Cuomo	04-2022	C. Ceppellini	04-2022	G. Fadda	04-2022	A. Parego	04-2022

File: IP0000D26LINO000001C n. Elab.: _____