


SCENARI DI ALLUVIONE SECONDO IL PAI
SCALA 1:10000

LEGENDA

- Confine Comune Parma
- Perimetro centro urbano
- CORSI D'ACQUA**
 - corsi d'acqua principali (fiumi a torrenti)
 - corsi d'acqua secondari a cielo aperto
 - corsi d'acqua secondari coperti canale
 - minore particolare
 - canale minore stradale
- RETE FOGNATURA URBANA**
 - collettore principale
 - collettore secondario
 - collettore elementare
- PAI - AUTORITA DI BACINO DEL FIUME PO**
 - Fascia C - Area di inondazione per piena catastrofica
 - Fascia B - Fascia di esondazione
 - Fascia A - Fascia di deflusso di piena
 - limite di progetto tra la Fascia B e la Fascia C
 - area inondabile per eventi della piena di riferimento in assenza dell'intervento di realizzazione del limite di progetto
- Aree a rischio idraulico - PSC (Comune di Parma) (3)**
 - Fascia B* di protezione dal rischio idraulico
- Pericolosità da alluvione - PGRA (Autorità di Bacino Distrettuale del Fiume Po) (2)**
 - Alluvioni frequenti - H - P3 (20<TR<50)
 - Alluvioni poco frequenti - M - P2 (100<TR<200)
 - Alluvioni rare - L - P1 (200<TR<500)
- Aree di vulnerabilità idraulica - RRI (Comune di Parma) (3)**
 - Alluvioni frequenti - H - P3 (20<TR<50) - Reticolo Fognatura
 - Alluvioni poco frequenti - M - P2 (100<TR<200) - Reticolo Fognatura
 - Alluvioni frequenti - H - P3 (20<TR<50) - Reticolo Canali
 - Alluvioni poco frequenti - M - P2 (100<TR<200) - Reticolo Canali

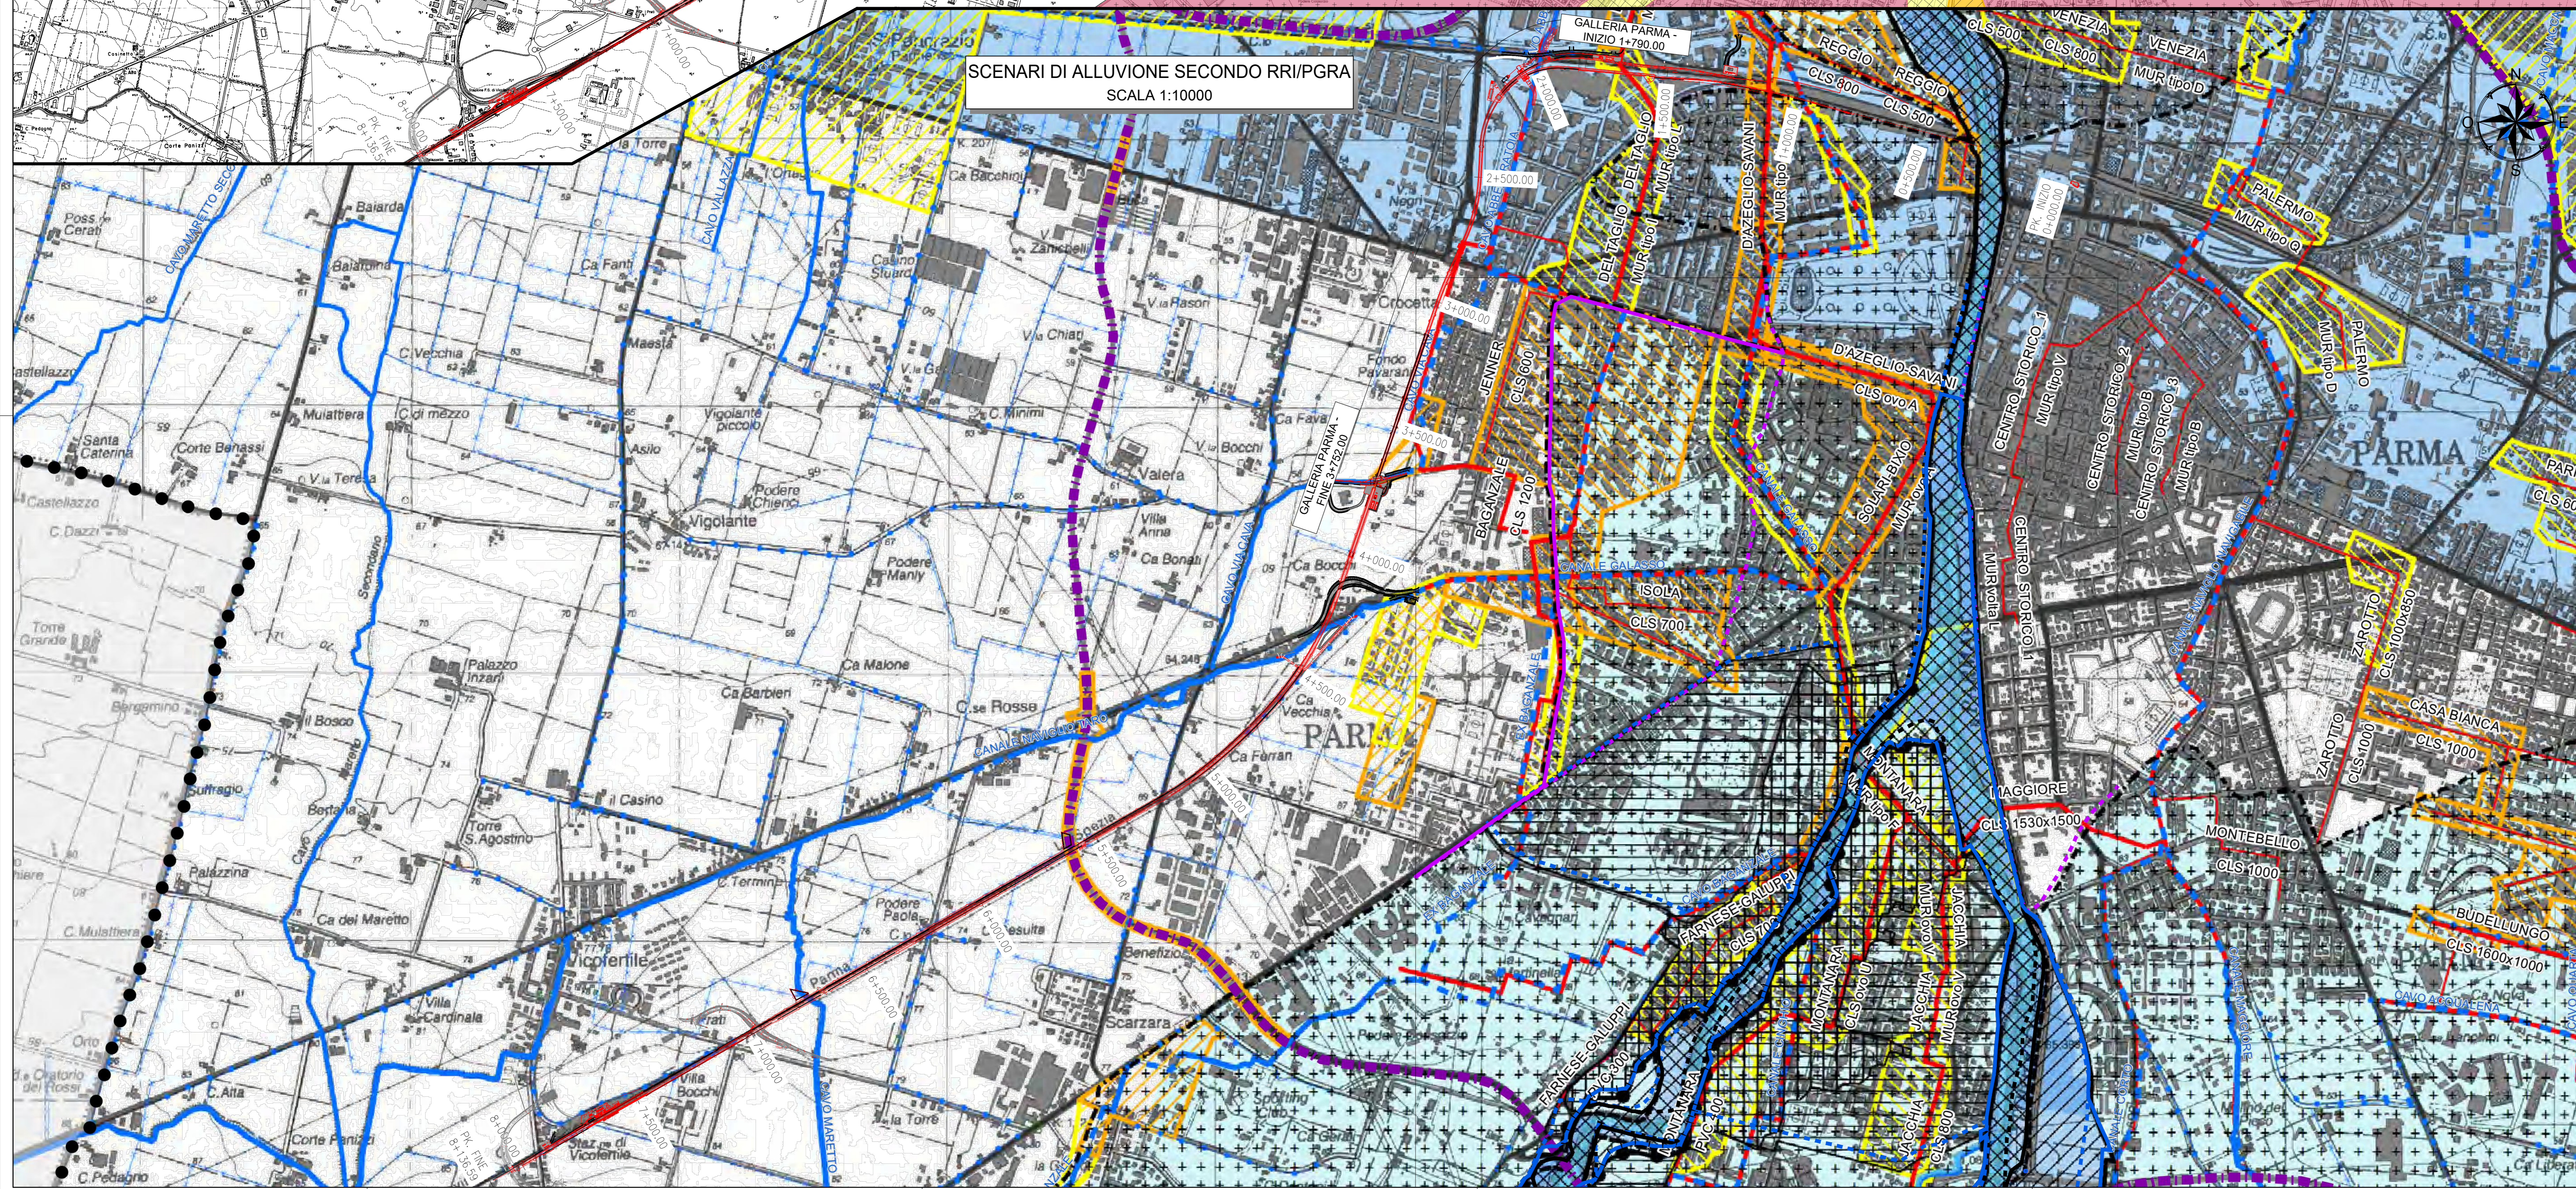

SCENARI DI ALLUVIONE SECONDO RRI/PGRA
SCALA 1:10000

COMMITTENTE:  **RFI**
RETE FERROVIARIA ITALIANA
GRUPPO FERROVIE DELLO STATO ITALIANE

PROGETTAZIONE:  **ITALFERR**
INGEGNERIA E PROGETTAZIONE

CUP J81H02000000001

S.O. PROGETTAZIONE INTEGRATA NORD

PROGETTO DEFINITIVO

COMPLETAMENTO RADDOPPIO LINEA PARMA - LA SPEZIA (PONTREMOLESE)
TRATTA PARMA - VICOFERTILE

GEOTECNICA
ID00 - ELABORATI GENERALI

PLANIMETRIA DI INQUADRAMENTO AREE PAI-PGRA

SCALA: 1:10.000

COMMESSA LOTTO FASE ENTE TIPO DOC. OPERA/DISCIPLINA PROGR. REV.

I P 00 00 D 26 N 5 I D 0 0 0 2 0 0 1 B

Rev.	Descrizione	Redatto	Data	Verificato	Data	Approvato	Data	Autorezzato Data
A	EMISSIONE ESECUTIVA	P. Gueno	Feb-12	C. Cappellini	Feb-12	G. Fadda	Feb-12	A. Perigo 08-12
B	AGGIORNAMENTO POST VERIFICA RFI	P. Gueno	08-2022	C. Cappellini	08-2022	G. Fadda	08-2022	A. Perigo 08-2022

File: I:\000002\08\ID00\02018 n. Elab.: _____