



PLANIMETRIA

SCALA 1:5000

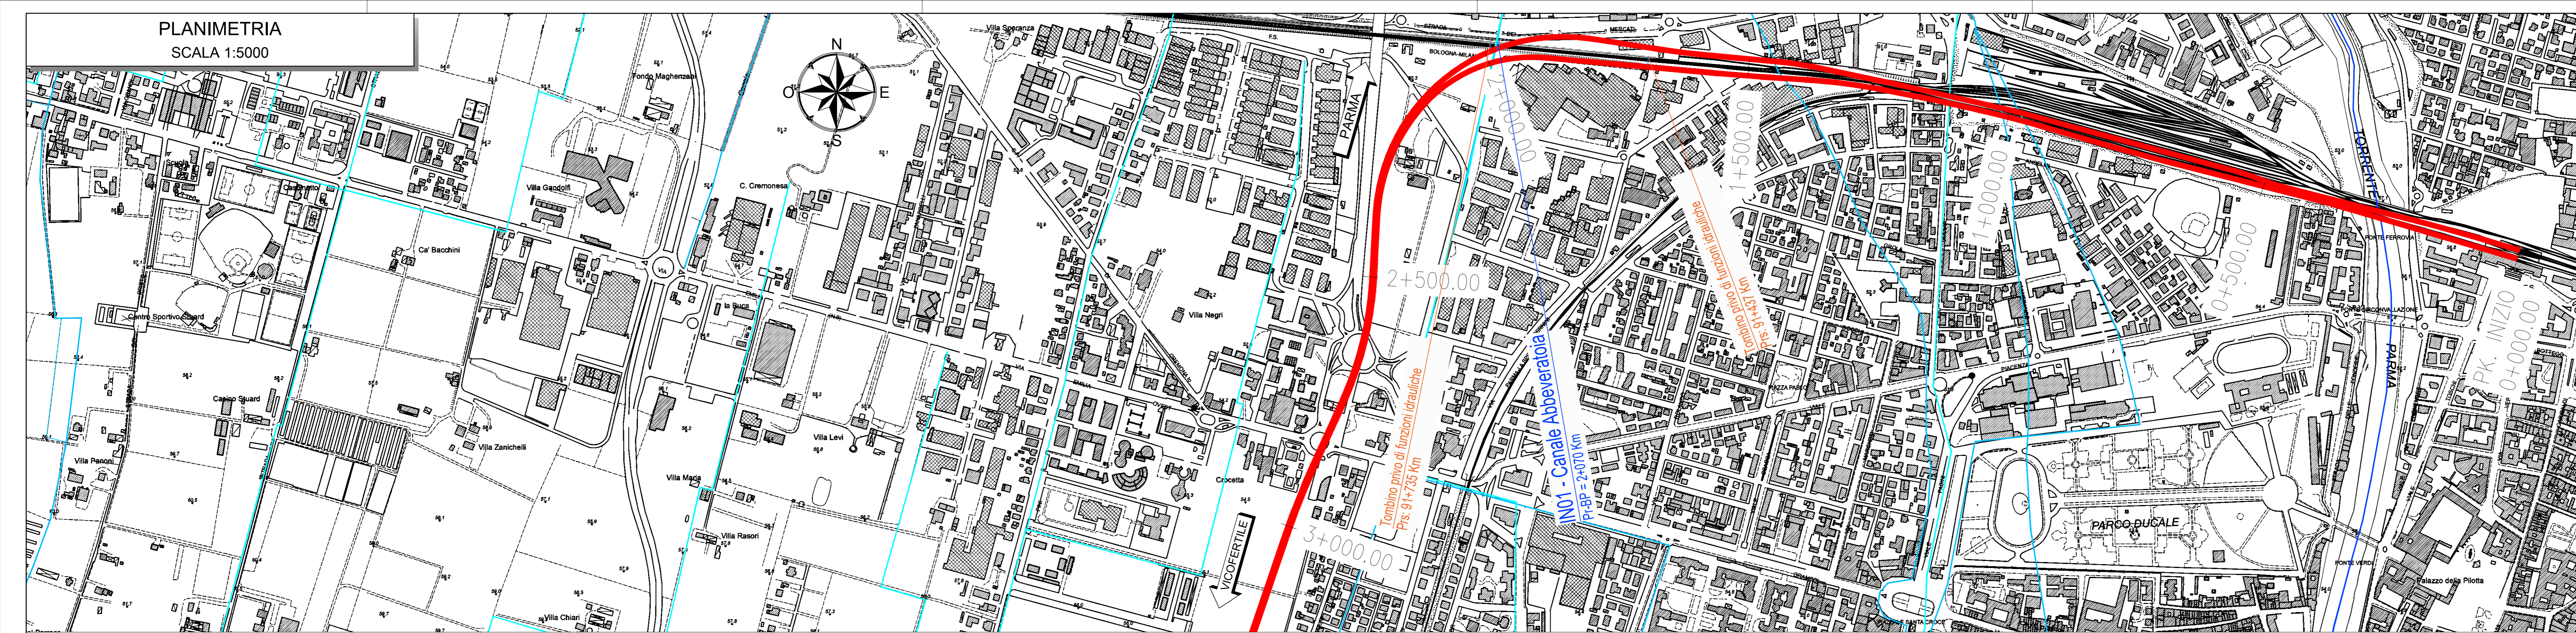

PLANIMETRIA

SCALA 1:5000

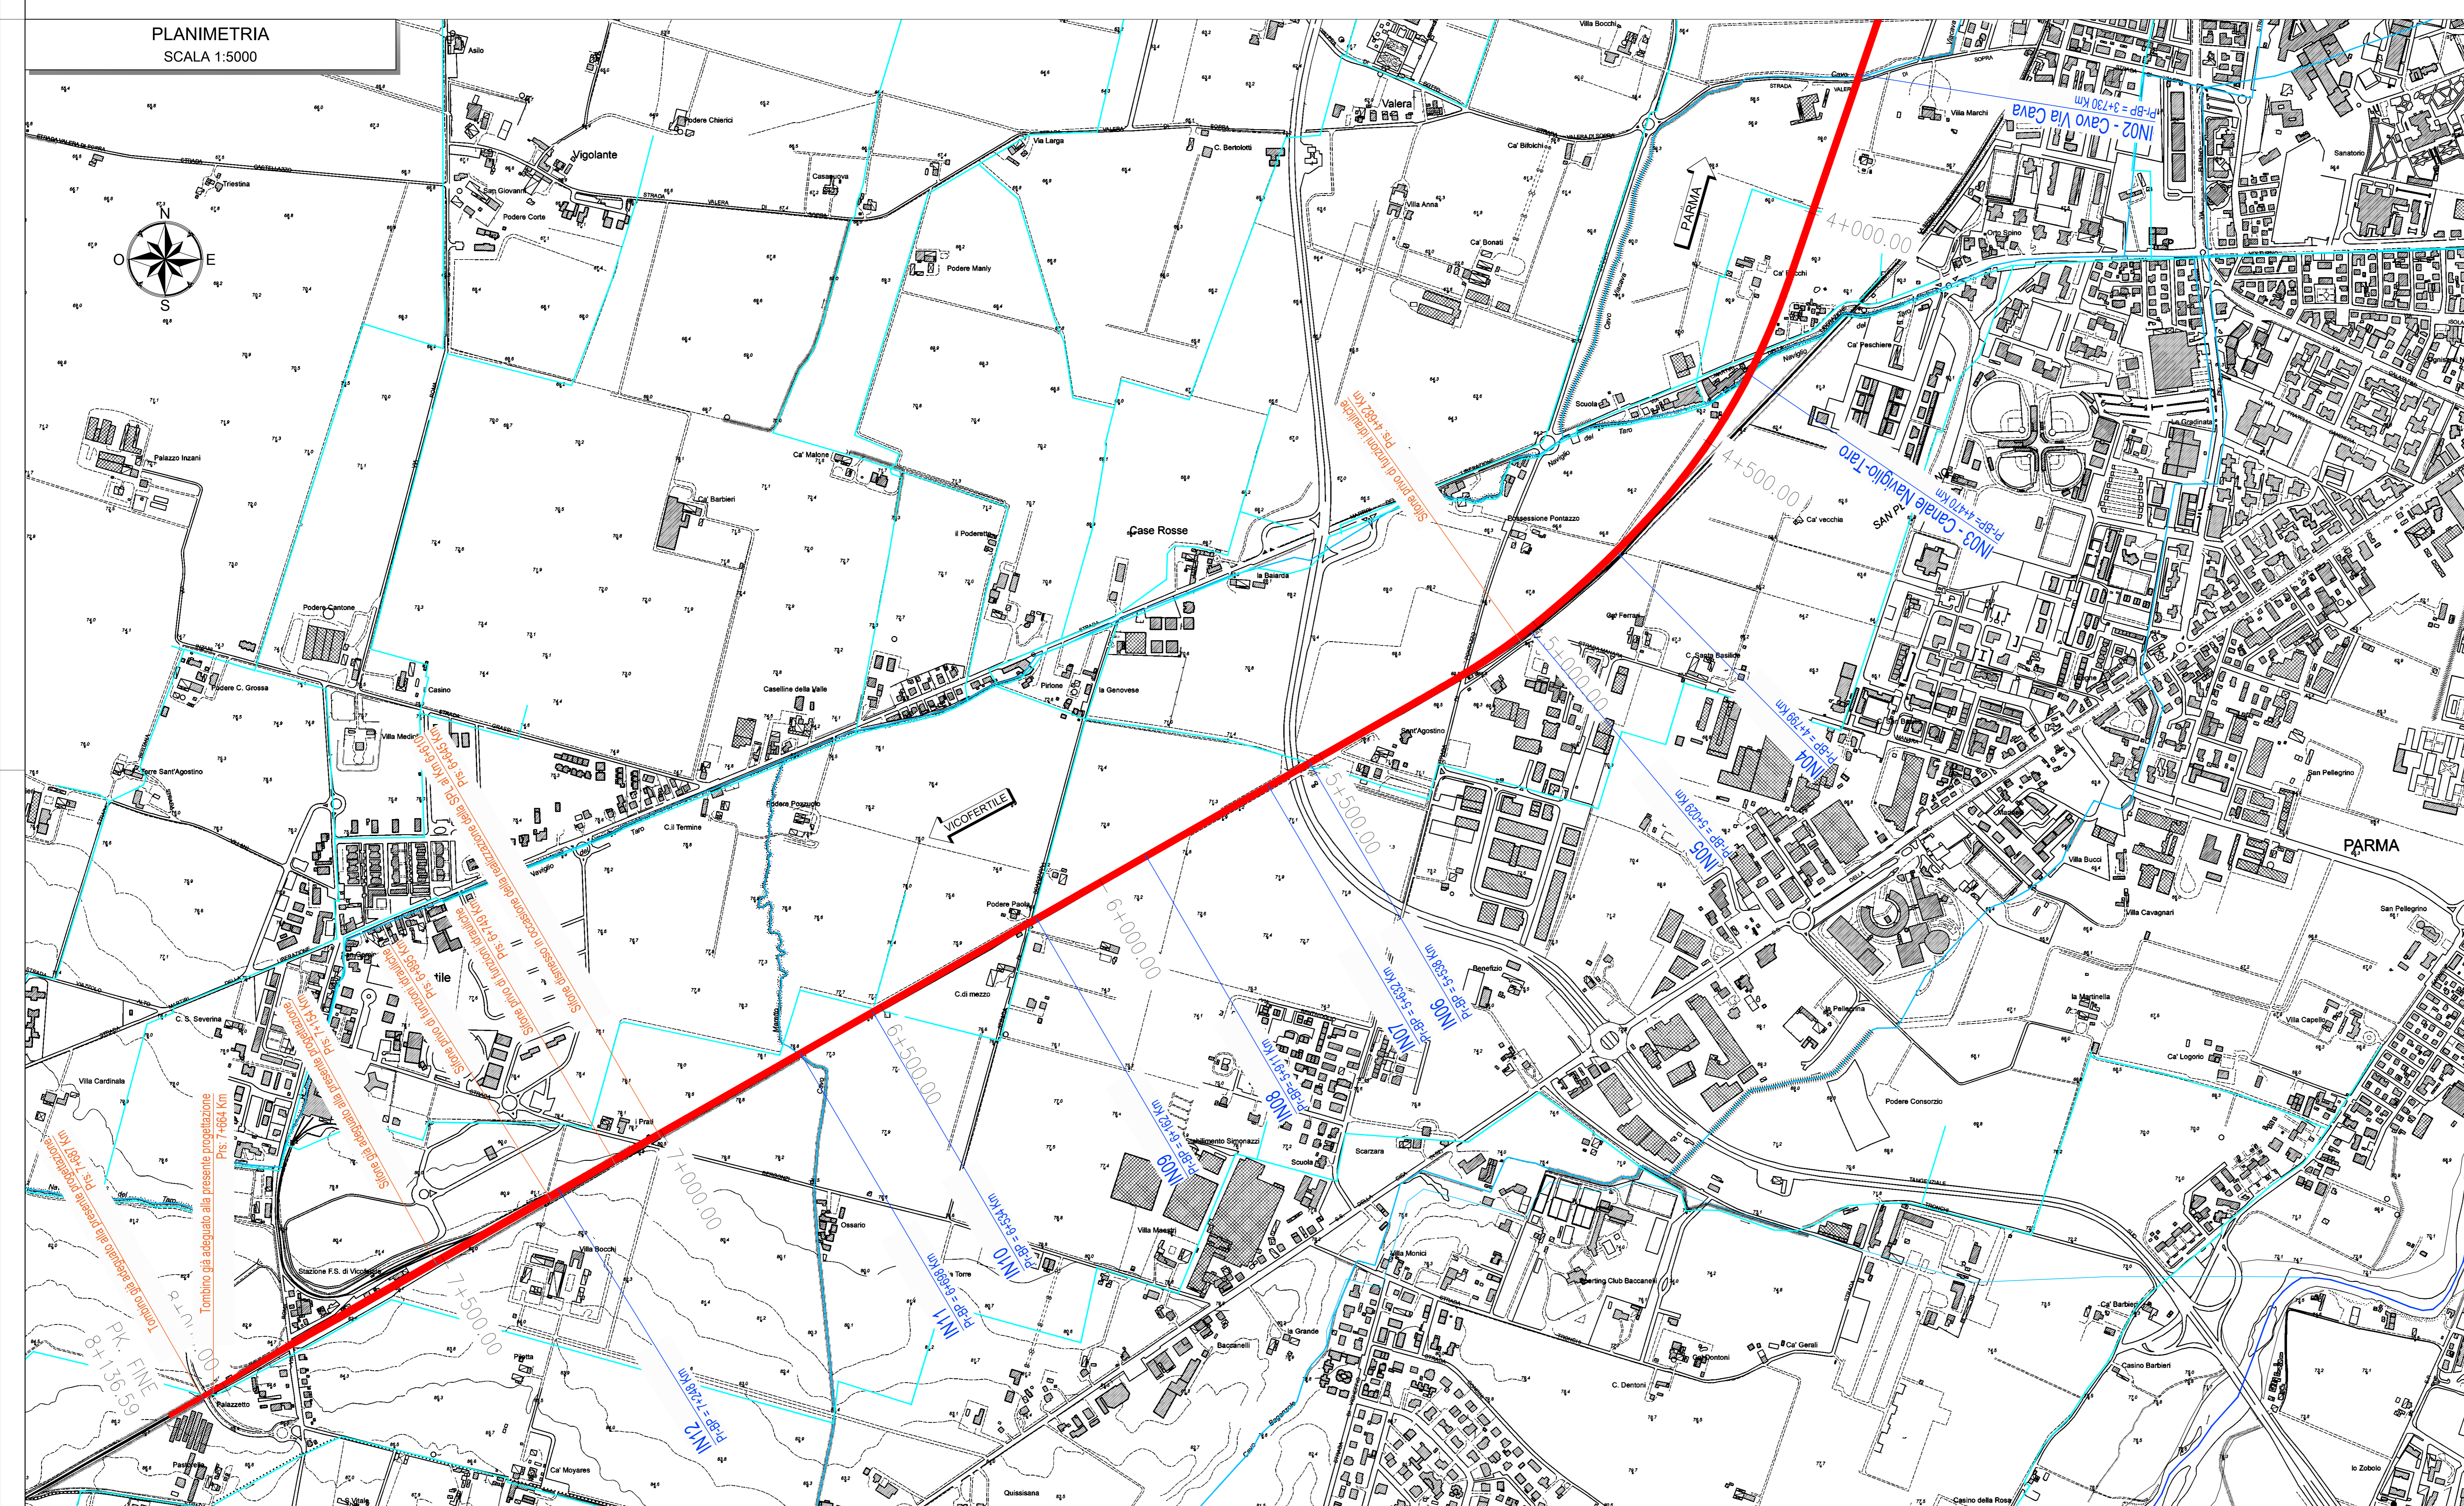

LEGENDA

- Tracciato in progetto
- Opere idrauliche incluse nella presente progettazione
- Opere idrauliche escluse dalla presente progettazione
- Reticolo idrografico
- Prs: Progressiva storica attraversamento
- Pr-BP: Progressivo di progetto attraversamento, con riferimento al Binario Pari

COMMITTENTE:



PROGETTAZIONE:



CUP J81H0200000001

S.O. PROGETTAZIONE INTEGRATA NORD

PROGETTO DEFINITIVO

**COMPLETAMENTO RADDOPPIO LINEA PARMA - LA SPEZIA (PONTREMOLESE)**  
**TRATTA PARMA - VICOFERTILE**

**09-IDRAULICA E IDROLOGIA**  
 ID00 - ELABORATI GENERALI

PLANIMETRIA DEGLI ATTRAVERSAMENTI IDRAULICI ESISTENTI

SCALA:

1: 5.000

COMMESSA LOTTO FASE ENTE TIPO DOC. OPERA/DISCIPLINA Progr. REV.

IP00 00 D 26 N5 ID0002 002 A

Rev.	Descrizione	Redatto	Data	Verificato	Data	Approvato	Data	Autorizzato Data
A	EMISSIONE ESECUTIVA	C. Cappellini	Feb 2022	C. Cappellini	Feb 2022	G. Feddo	Feb 2022	A. Pirego

File: IP000026N5ID000200A.dwg

n. Elab.: