


WBS	AREA DI BONIFICA (m2)
FA02	SCAVO ASSISTITO
NV01	-
FA03	-
TR01	653.11
TR02	-
RI01	-
TR04	563.69
FA04	-
NV02	-
GA01	-
GA02	-
GA03	520.64
GA04	406.86
IN01	-
IN71	-
GA05	-
GA06	-
GA07	-
GA08	-
IN02	-
TR04	-
NV03	-
FA05	-
FA06	-
GA09	-
NV04	-
TR05	-
IN03	-
TR06	-
RI02	9499.22
RI03	12395.31
SI02	-
RI04	2662.19
RI05	2706.77
TR07	2178.19
FV01	138.57
TR08	867.93
NV05	-
FA07	-
RI06	88.57
RI07	-
VASCHE	-

LEGENDA AREE SOGGETTE A BONIFICA

Descrizione
Perimetrazione delle aree soggette a BST.
Area di BONIFICA SUPERFICIALE (fino a 1 m dal p.c.) con precedente taglio della vegetazione erbacea ed arbustiva, se presente.
Area di BONIFICA ASSISTITA (fino a 1 m dal p.c.) con precedente taglio della vegetazione erbacea ed arbustiva, se presente, e BONIFICA SUPERFICIALE.
Area di BONIFICA PROFONDA (fino a 3 m dal p.c.)
Area di BONIFICA PROFONDA (fino a 5 m dal p.c.)
Area di BONIFICA PROFONDA (fino a 7 m dal p.c.)

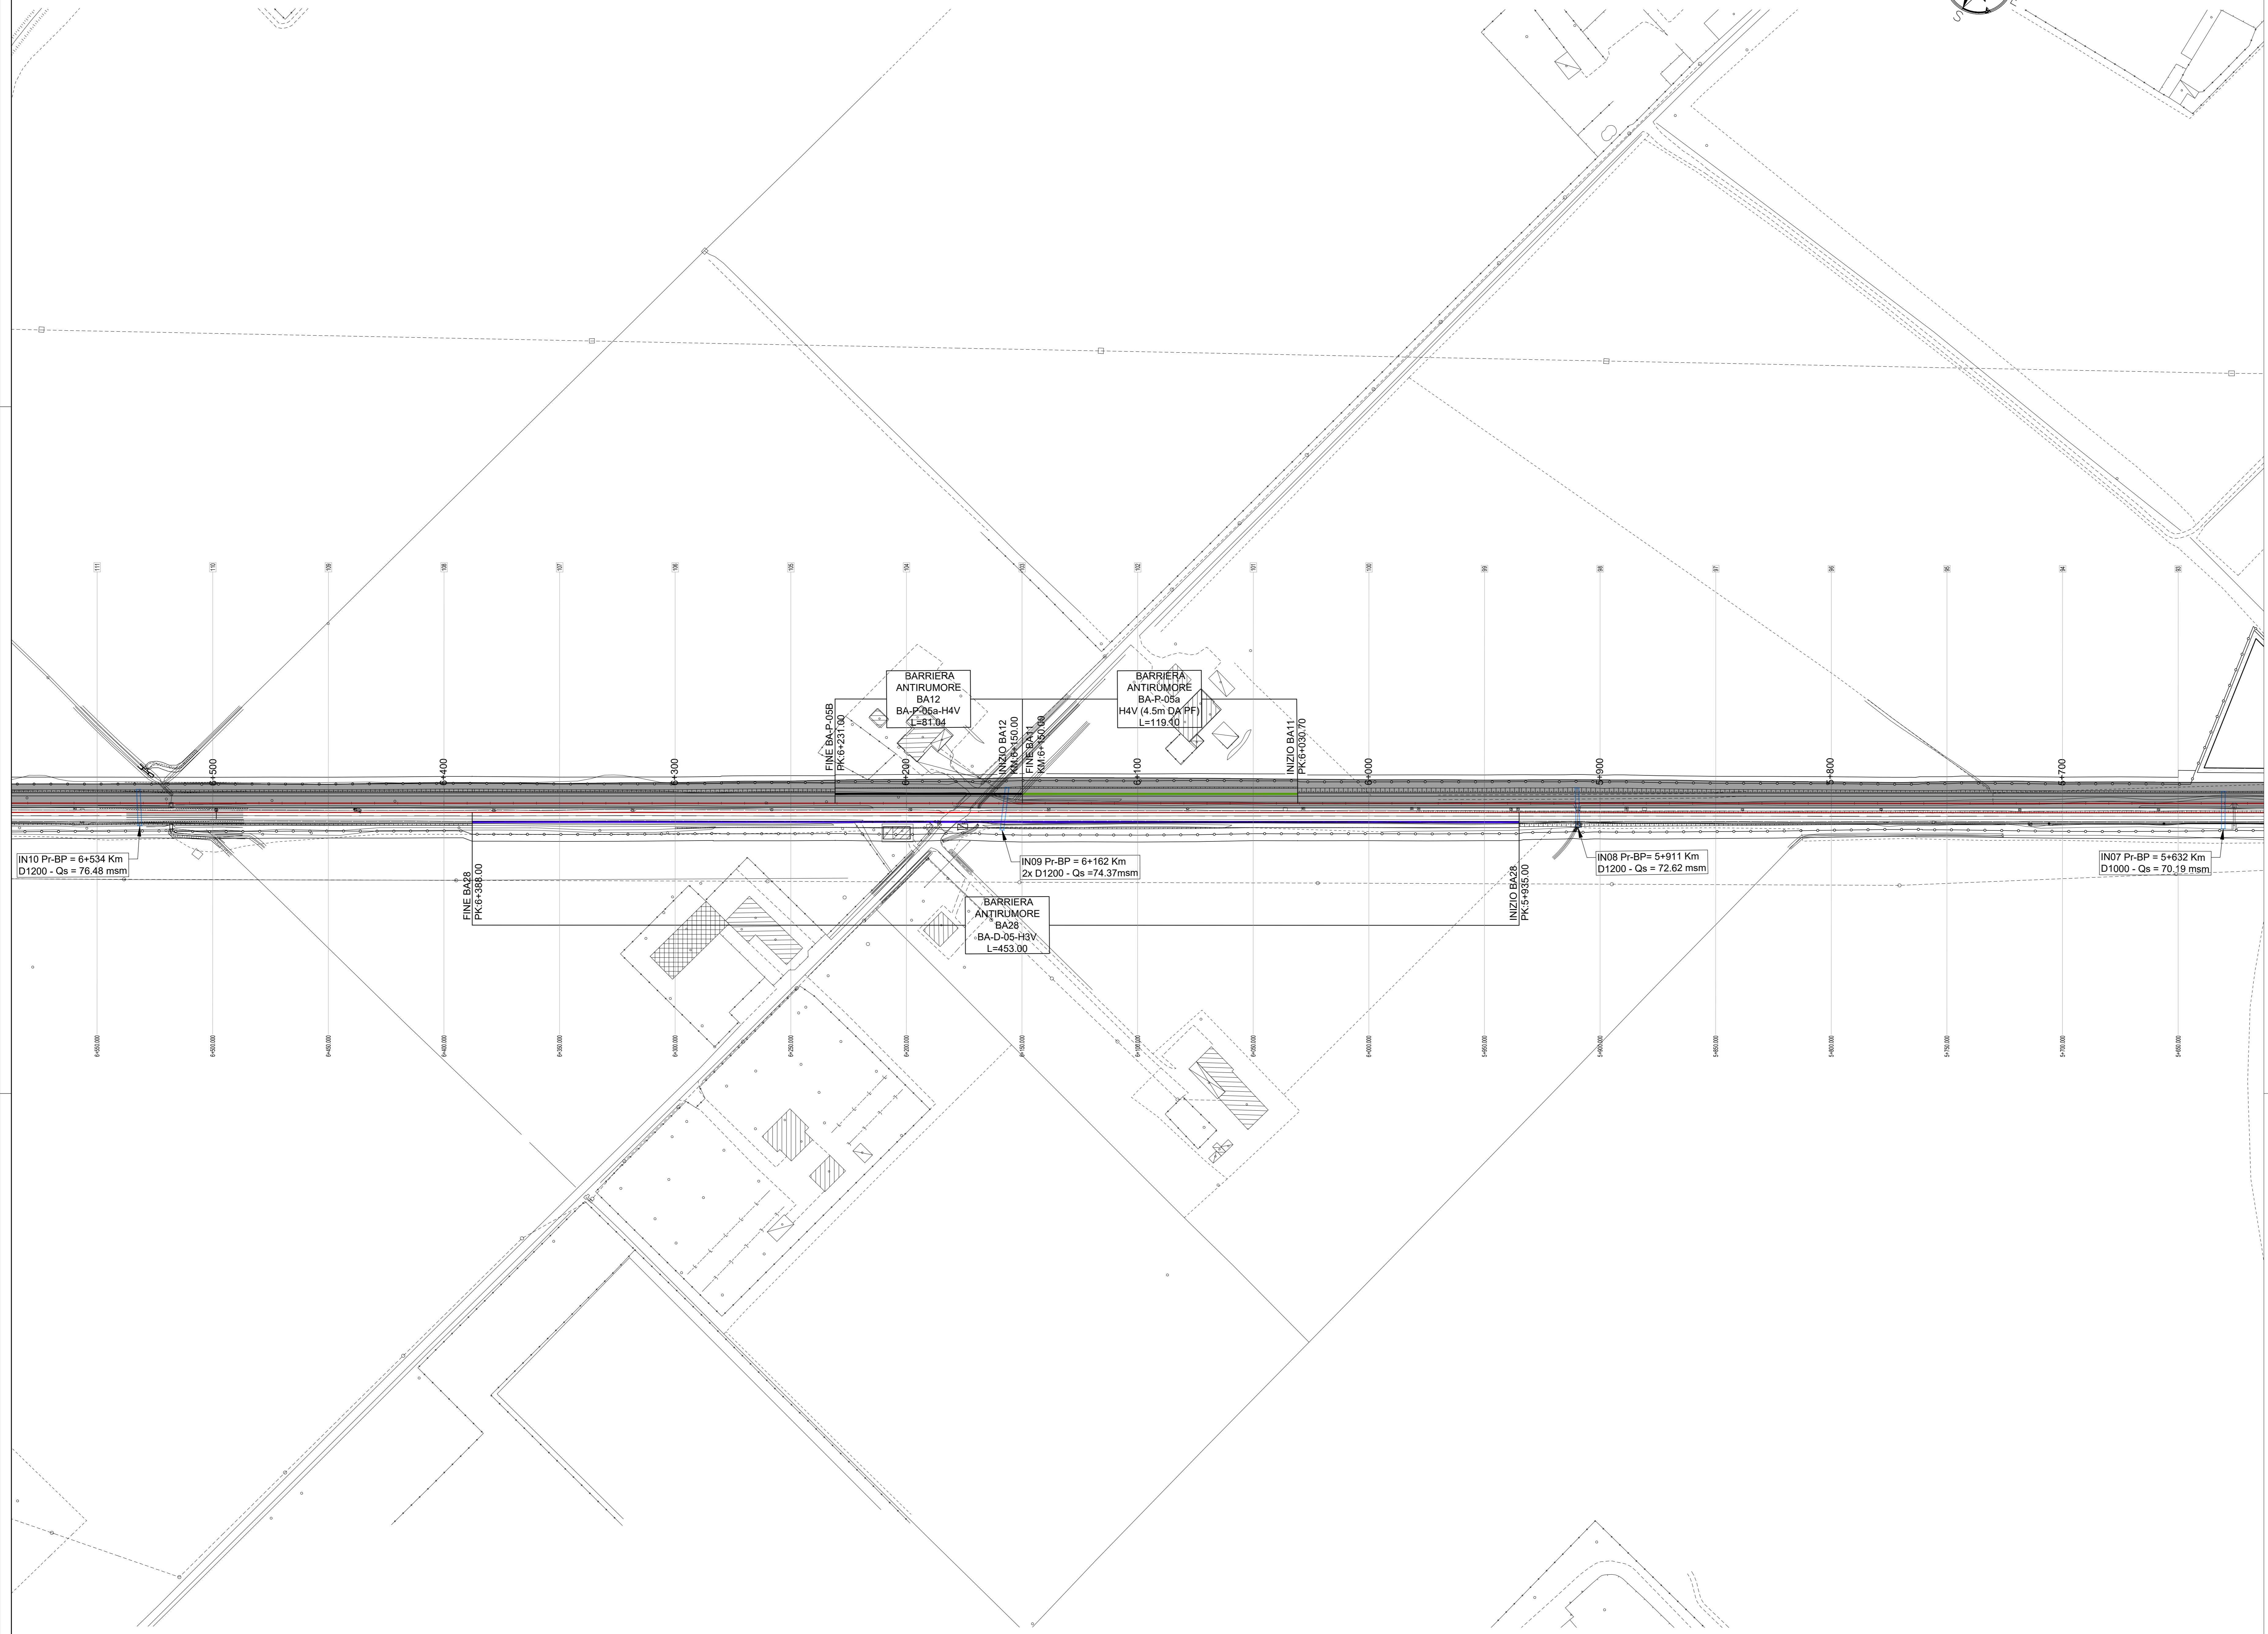

CUP J81H02000000001

S.O. PROGETTAZIONE INTEGRATA NORD

PROGETTO DEFINITIVO

COMPLETAMENTO RADDOPPIO LINEA PARMA - LA SPEZIA (PONTREMOLESE)

TRATTA PARMA - VICOFERTILE

07-BST
BB01 - TRATTA PARMA-VICOFERTILE (pk.0+000,00-8+136,59)

PLANIMETRIA BST SCAVO ASSISTITO
TAV. 5/7

SCALA:
1 : 1.000

COMMESSA	LOTTO	FASE	ENTE	TIPO DOC.	OPERA/DISCIPLINA	PROGR.	REV.
I	P	0	D	2	6	P	7
B	B	0	1	0	0	0	5
C							C

Rev.	Descrizione	Redatto	Data	Verificato	Data	Approvato	Data	Autorizzato Data
A	EMMISSIONE ESECUTIVA	P.Ciomo	Feb-22	L. Mossi	Feb-22	G. Fadda	Feb-22	
B	EMMISSIONE ESECUTIVA	P.Ciomo	Apr-22	L. Mossi	Apr-22	G. Fadda	Apr-22	
C	AGGIORNAMENTO POST VERIFICA RFI	P.Ciomo	08/2022	L.Moss	08/2022		08/2022	A. Parago