
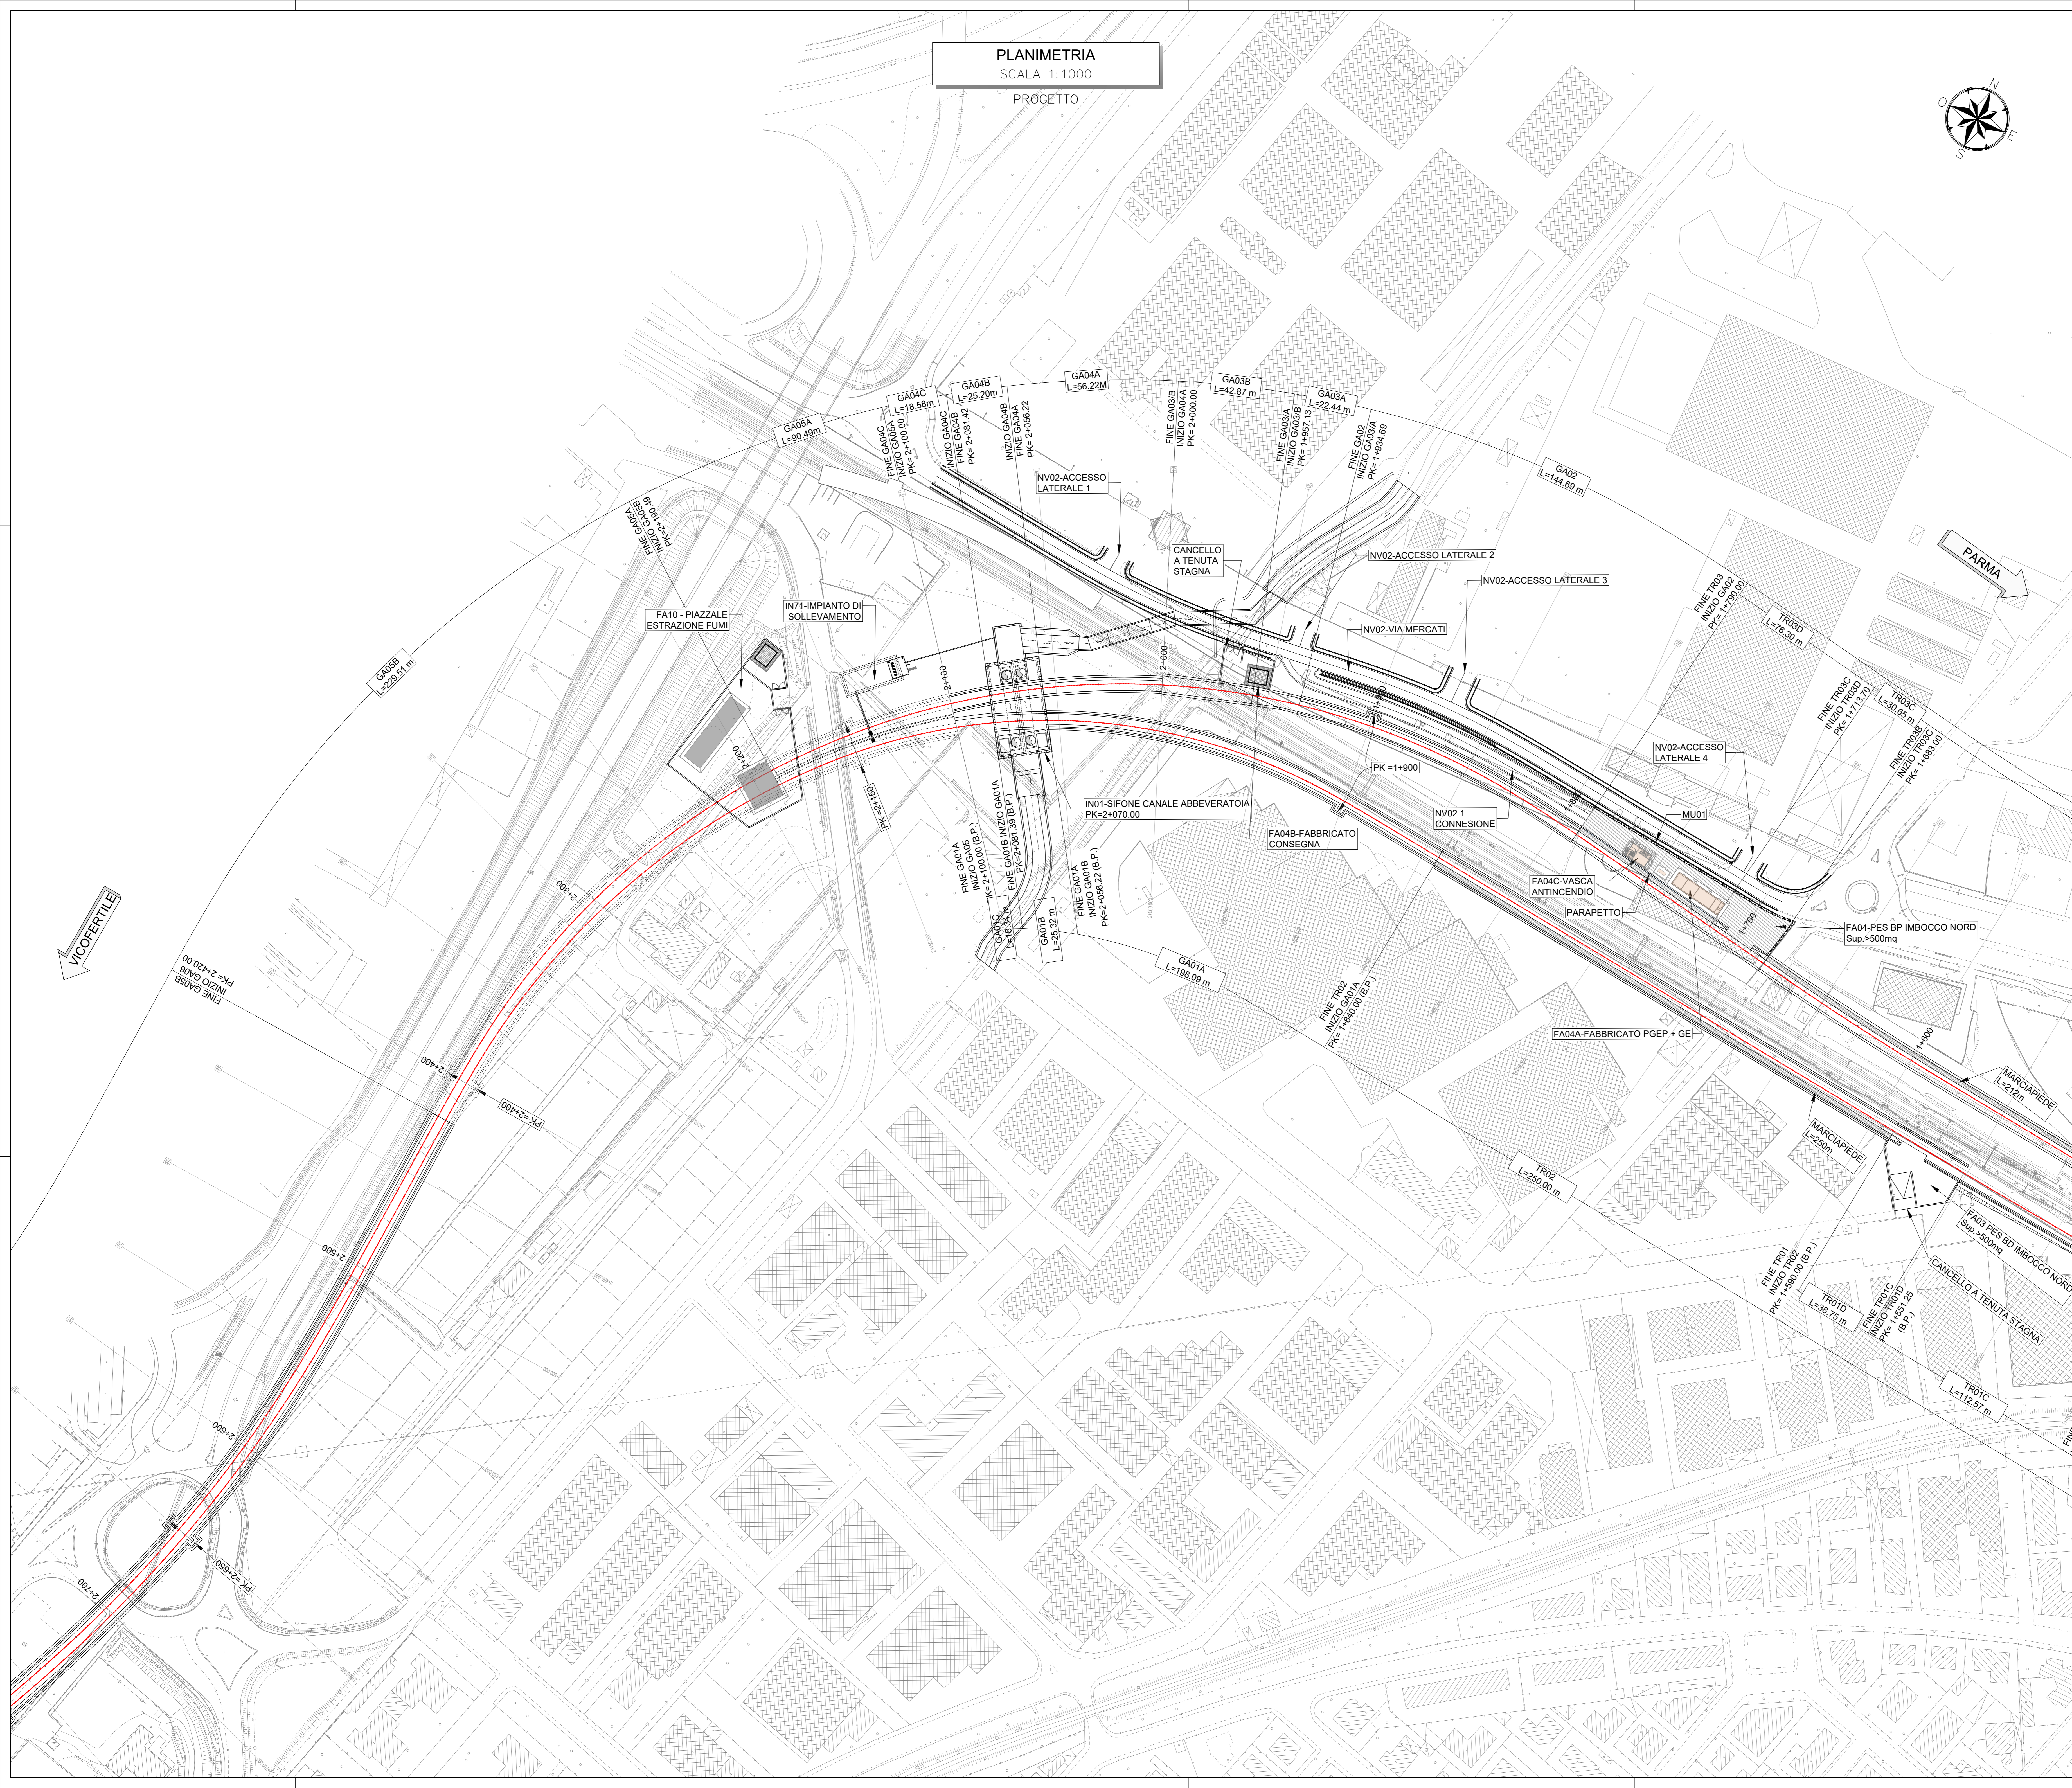
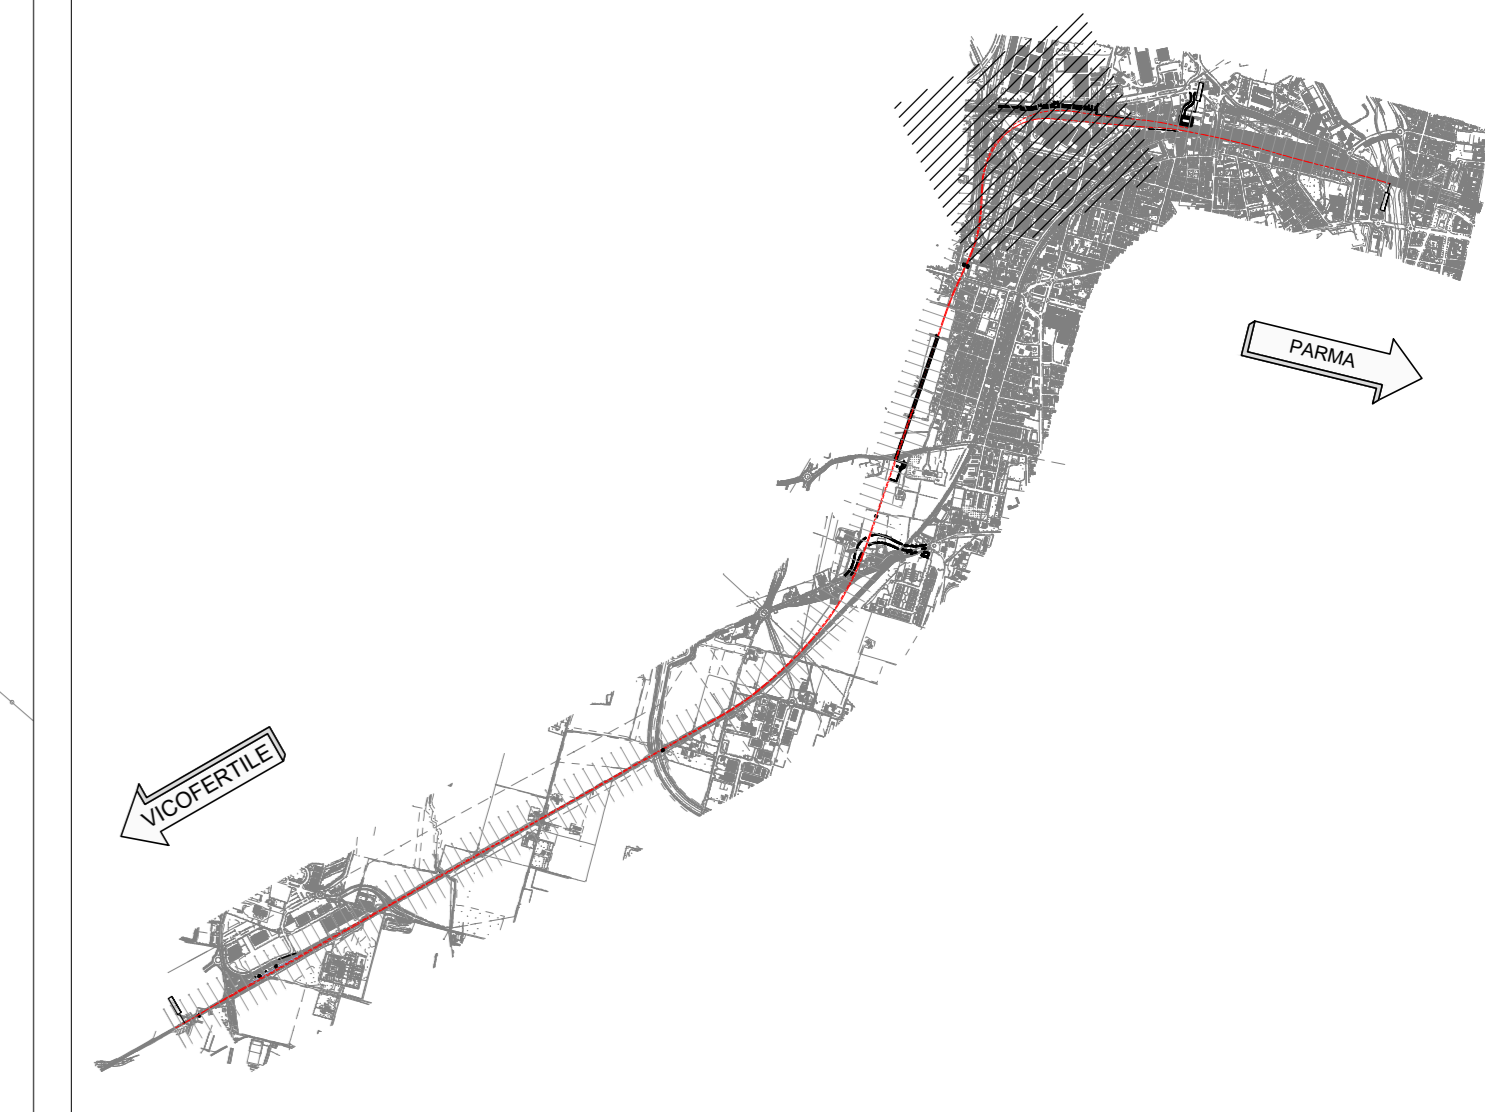
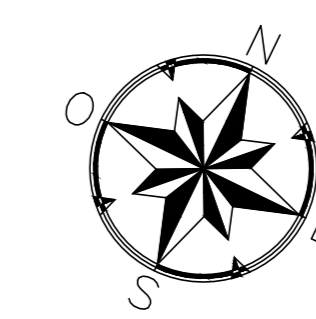


PLANIMETRIA
SCALA 1:1000

PROGETTO

KEY PLAN - Scala 1:35.000

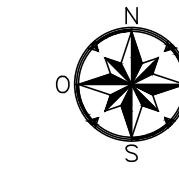

SCALA GRAFICA 1:1000
0m 10 20 30 40 50m

COMMITTENTE: **RFI** RETE FERROVIARIA ITALIANA GRUPPO FERROVIE DELLO STATO ITALIANE

PROGETTAZIONE: **ITALFERR** GRUPPO FERROVIE DELLO STATO ITALIANE

CUP J81H0200000001

S.O. PROGETTAZIONE INTEGRATA NORD
PROGETTO DEFINITIVO
COMPLETAMENTO RADDOPPIO LINEA PARMA - LA SPEZIA (PONTREMOLESE)
TRATTA PARMA - VICOFERTILE
 OPERE CIVILI DI LINEA
 CS01 - CORPO STRADALE FERROVIARIO (pk.0+000,00-8+136,59)

PLANIMETRIE DI PROGETTO TAV. 3/10 SCALA: 1:1.000

Rev.	Descrizione	Redatto	Data	Verificato	Data	Approvato	Data	Autorizzato Data
A	EMISSIONE ESECUTIVA	P. Cuomo	Feb 2022	M. Salardini	Feb 2022	G. Falda	Feb 2022	
B	ASSIGNAMENTO POST VERIFICA	P. Cuomo	06 2022	M. Salardini	06 2022		06 2022	A. Perego

File: I:\000002\PC\CS01\000018 n. Elab.: 2