

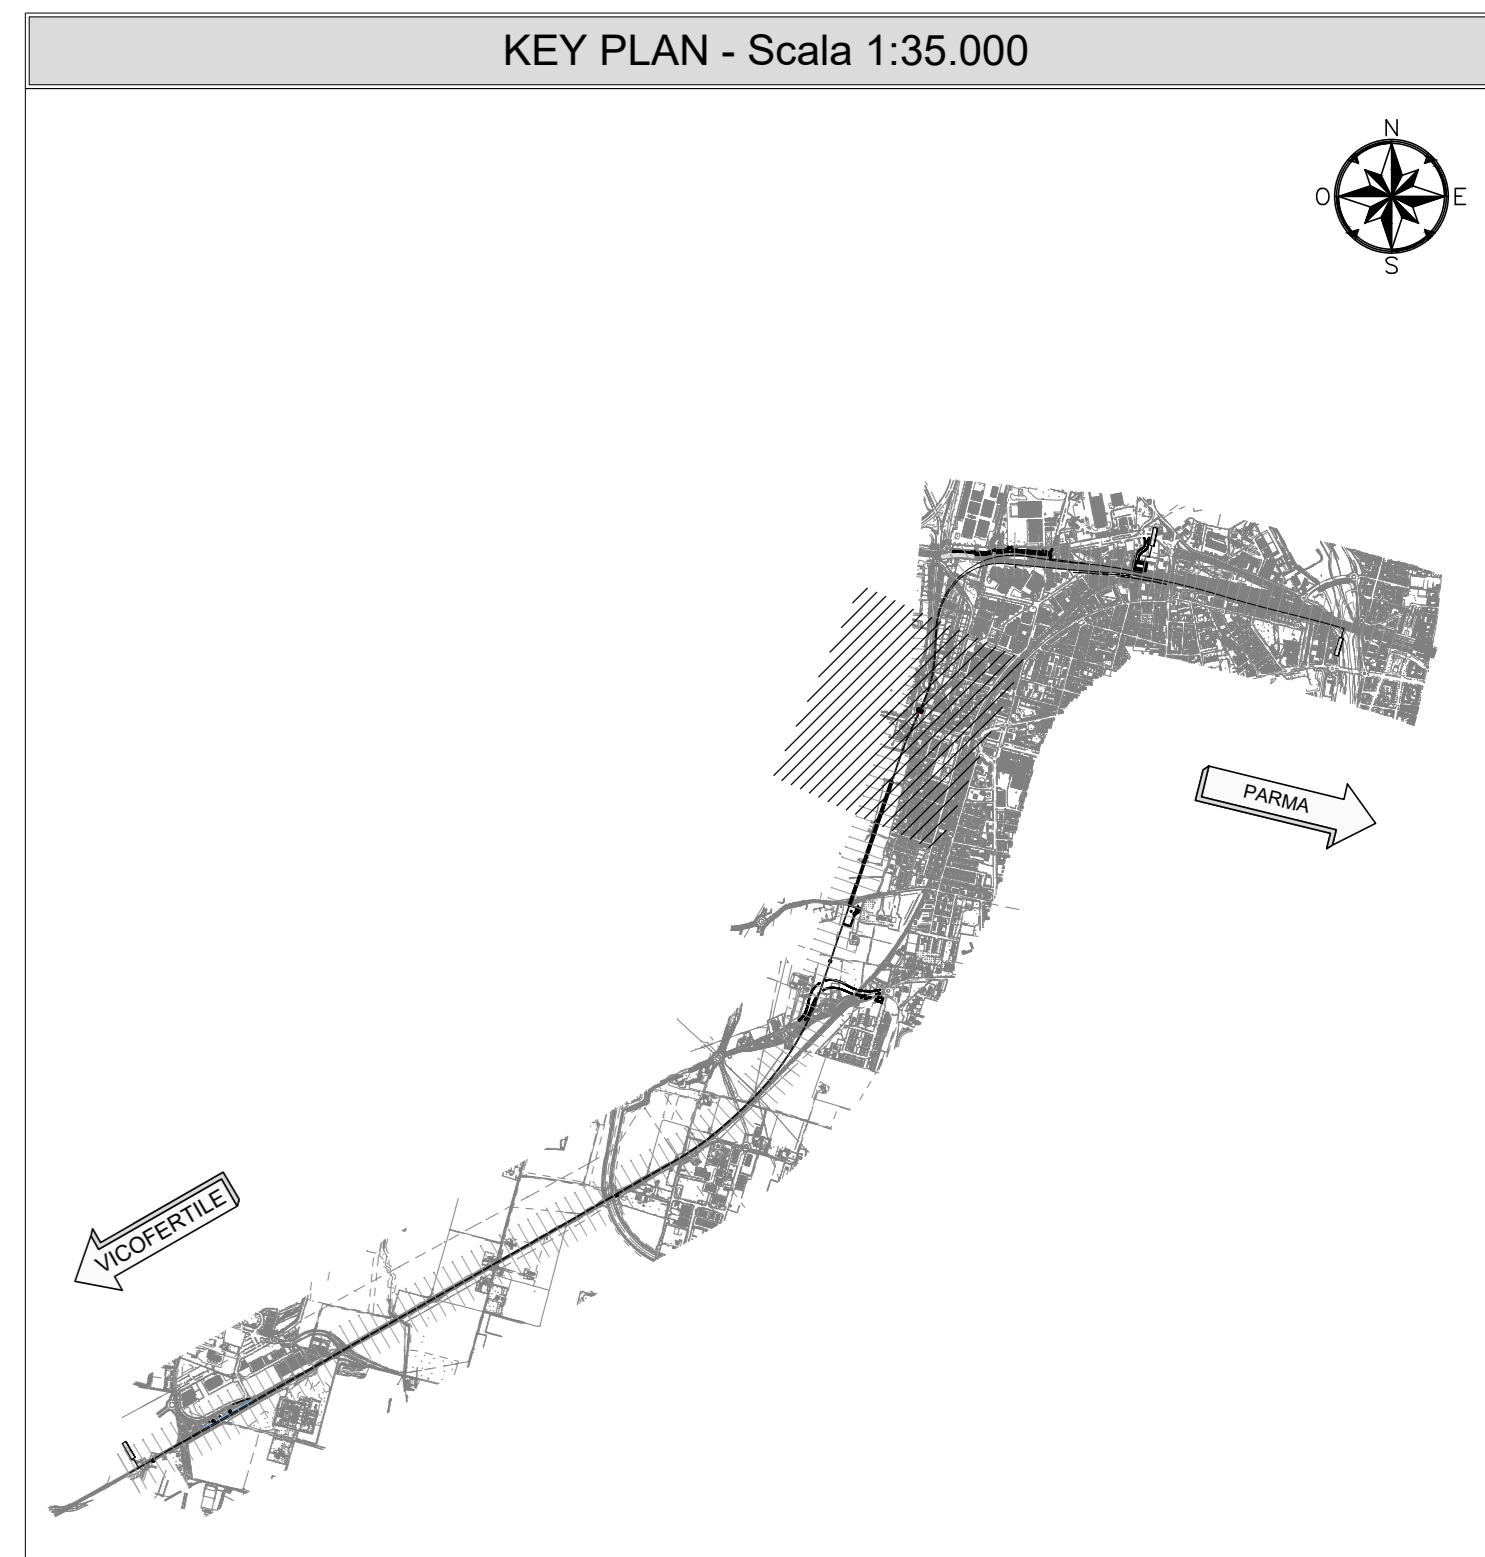


PLANIMETRIA
 SCALA 1:1000
 PROGETTO

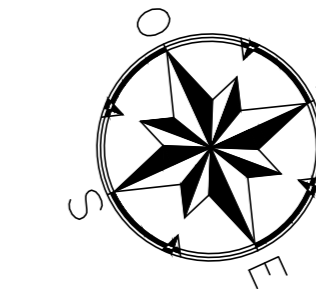

VICOFERTILE ←

PARMA →

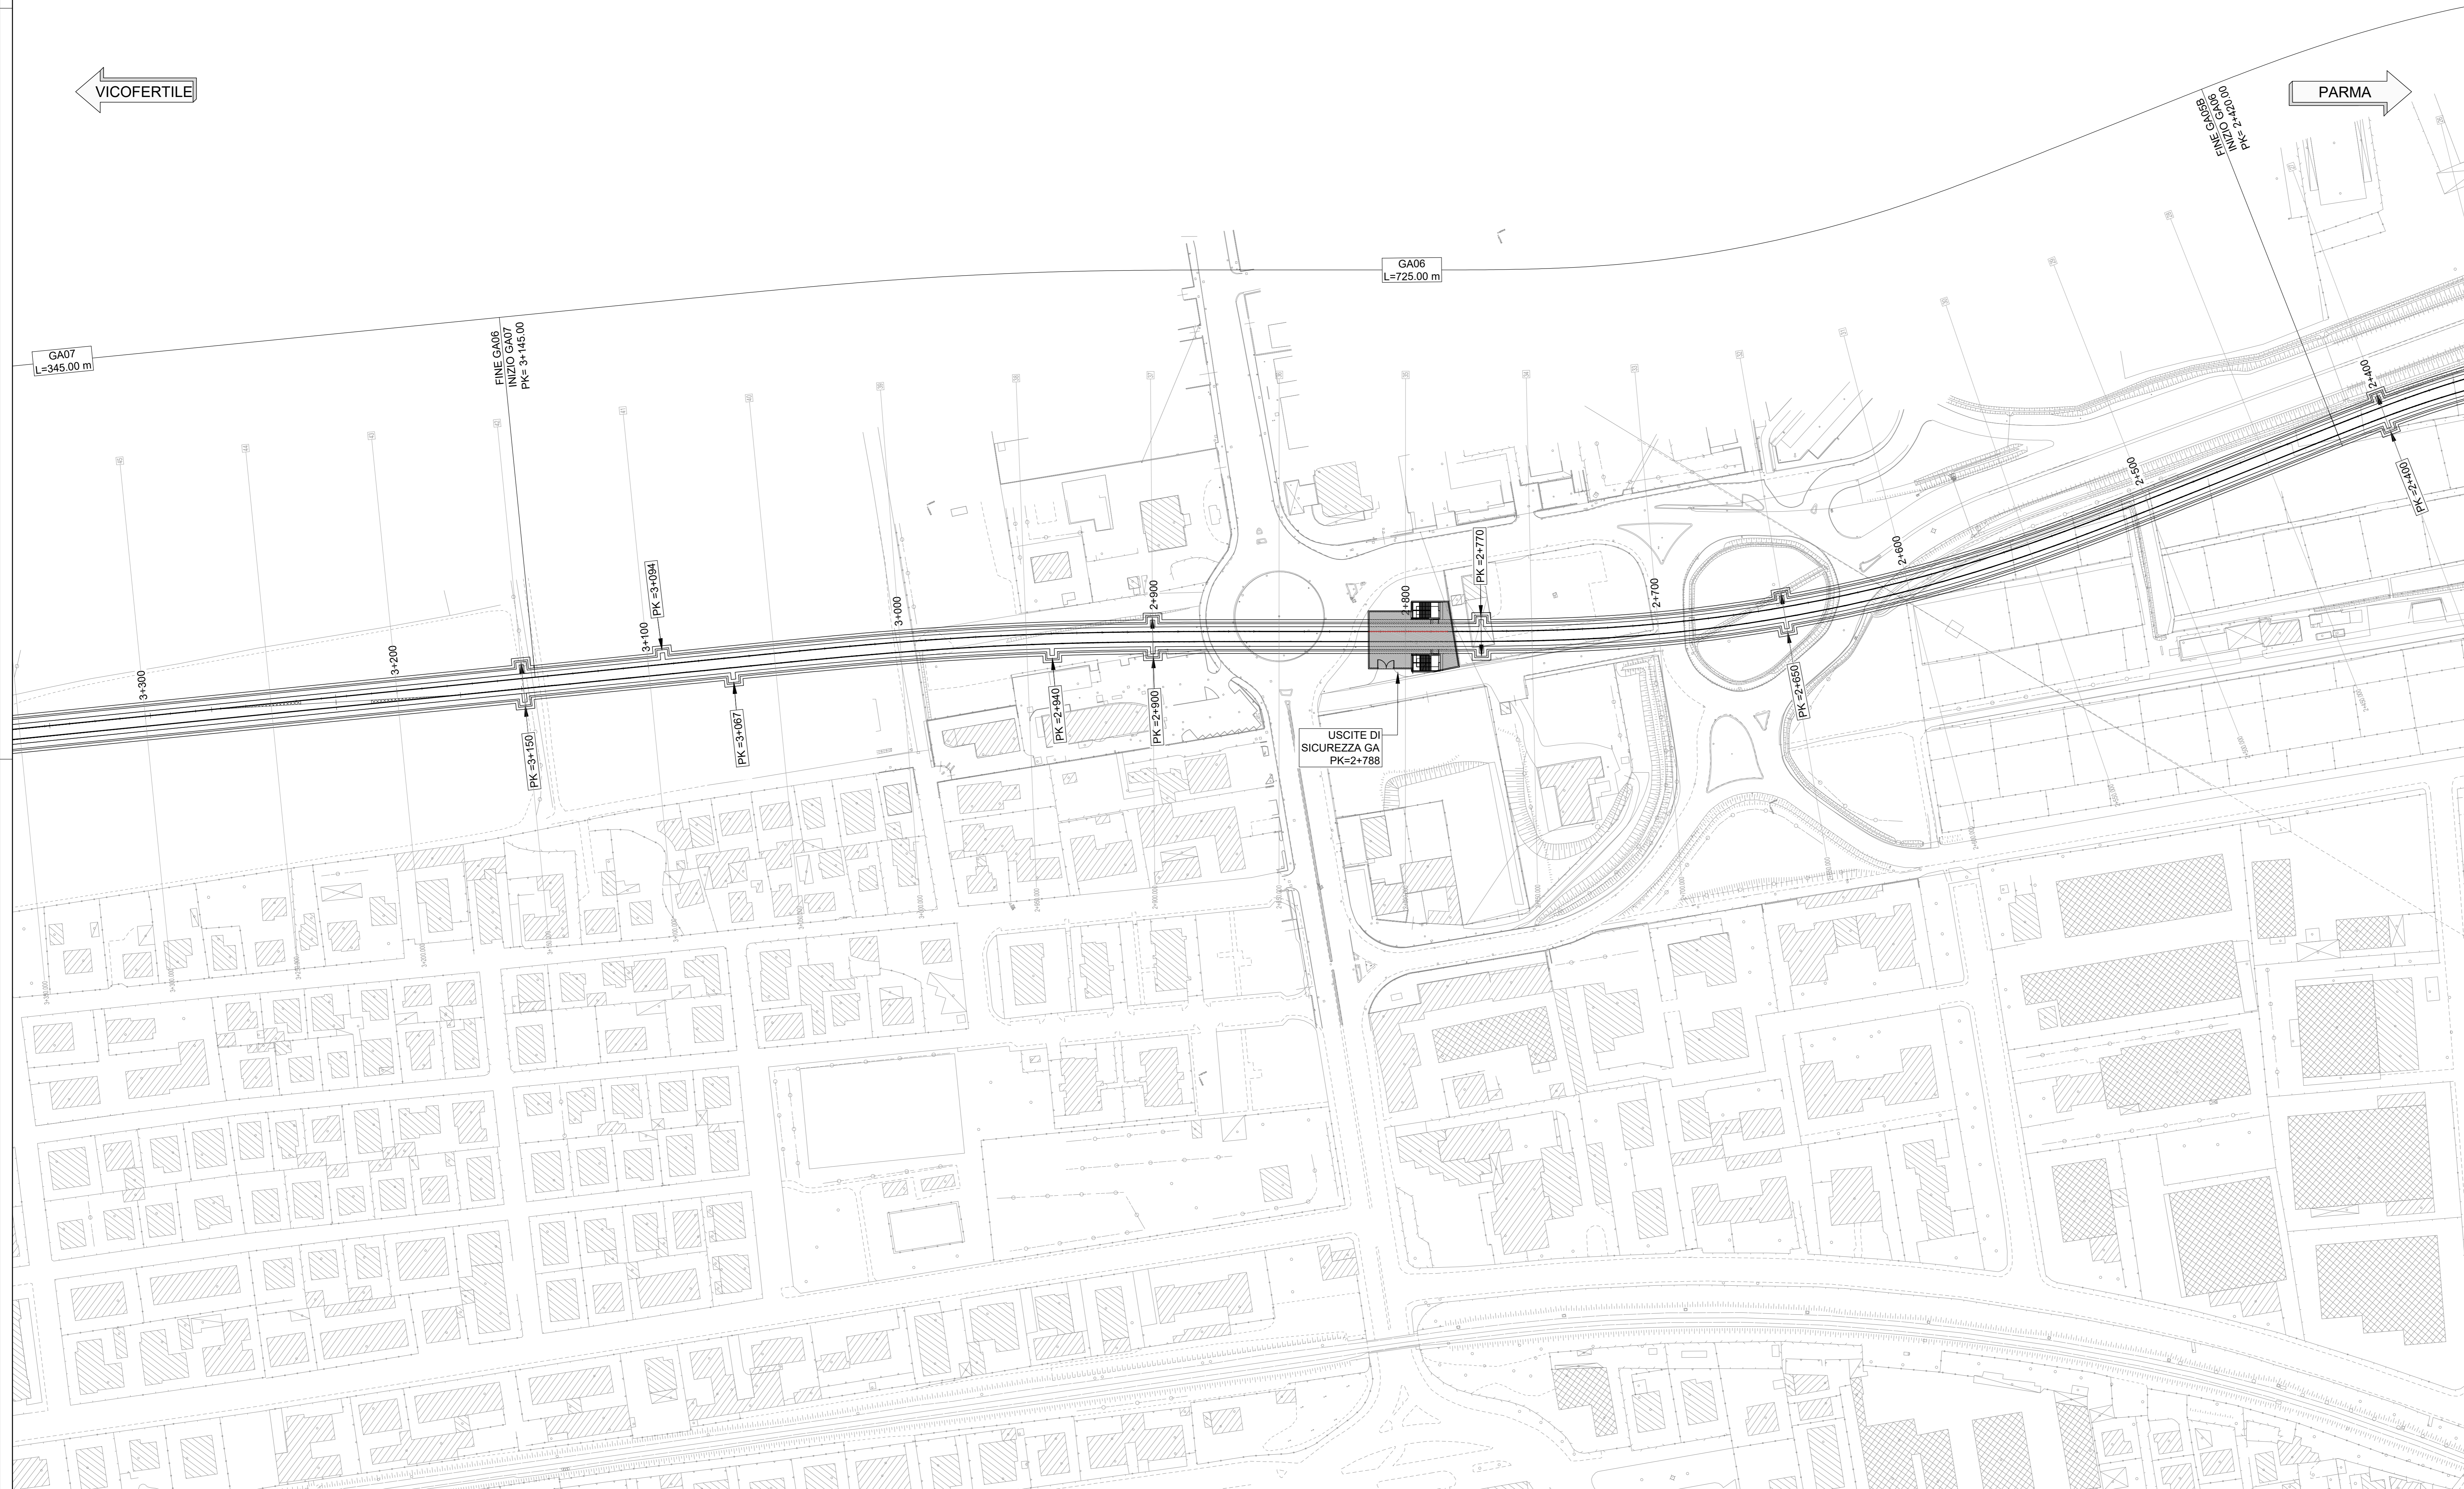

SCALA GRAFICA 1:1000
 0m 10 20 30 40 50m

COMMITTENTE:

PROGETTAZIONE:

CUP J81H02000000001

S.O. PROGETTAZIONE INTEGRATA NORD
 PROGETTO DEFINITIVO
 COMPLETAMENTO RADDOPPIO LINEA PARMA - LA SPEZIA (PONTREMOLESE)
 TRATTA PARMA - VICOFERTILE
 OPERE CIVILI DI LINEA
 CS01 - CORPO STRADALE FERROVIARIO (pk.0+000.00-8+136.59)

PLANIMETRIE DI PROGETTO TAV. 4/10 SCALA: 1:1.000

COMMESSA	LOTTO	FASE	ENTE	TIPO DOC.	OPERA/DISCIPLINA	PROGR.	REV.
I	P	0	D	26	P7	CS0100	004 B

Rev.	Descrizione	Redatto	Data	Verificato	Data	Approvato	Data	Autorizzato Data
A	EMMISSIONE ESECUTIVA	P. Cusani	Feb 2022	M. Saldutti	Feb 2022	G. Faldas	Feb 2022	
B	AGGIORNAMENTO POST VERIFICA	P. Cusani	06 2022	M. Saldutti	06 2022		06 2022	A. Perego