

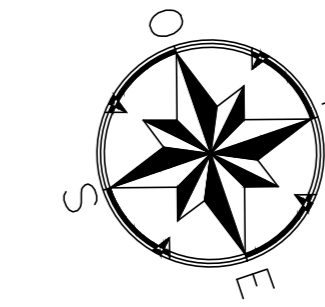
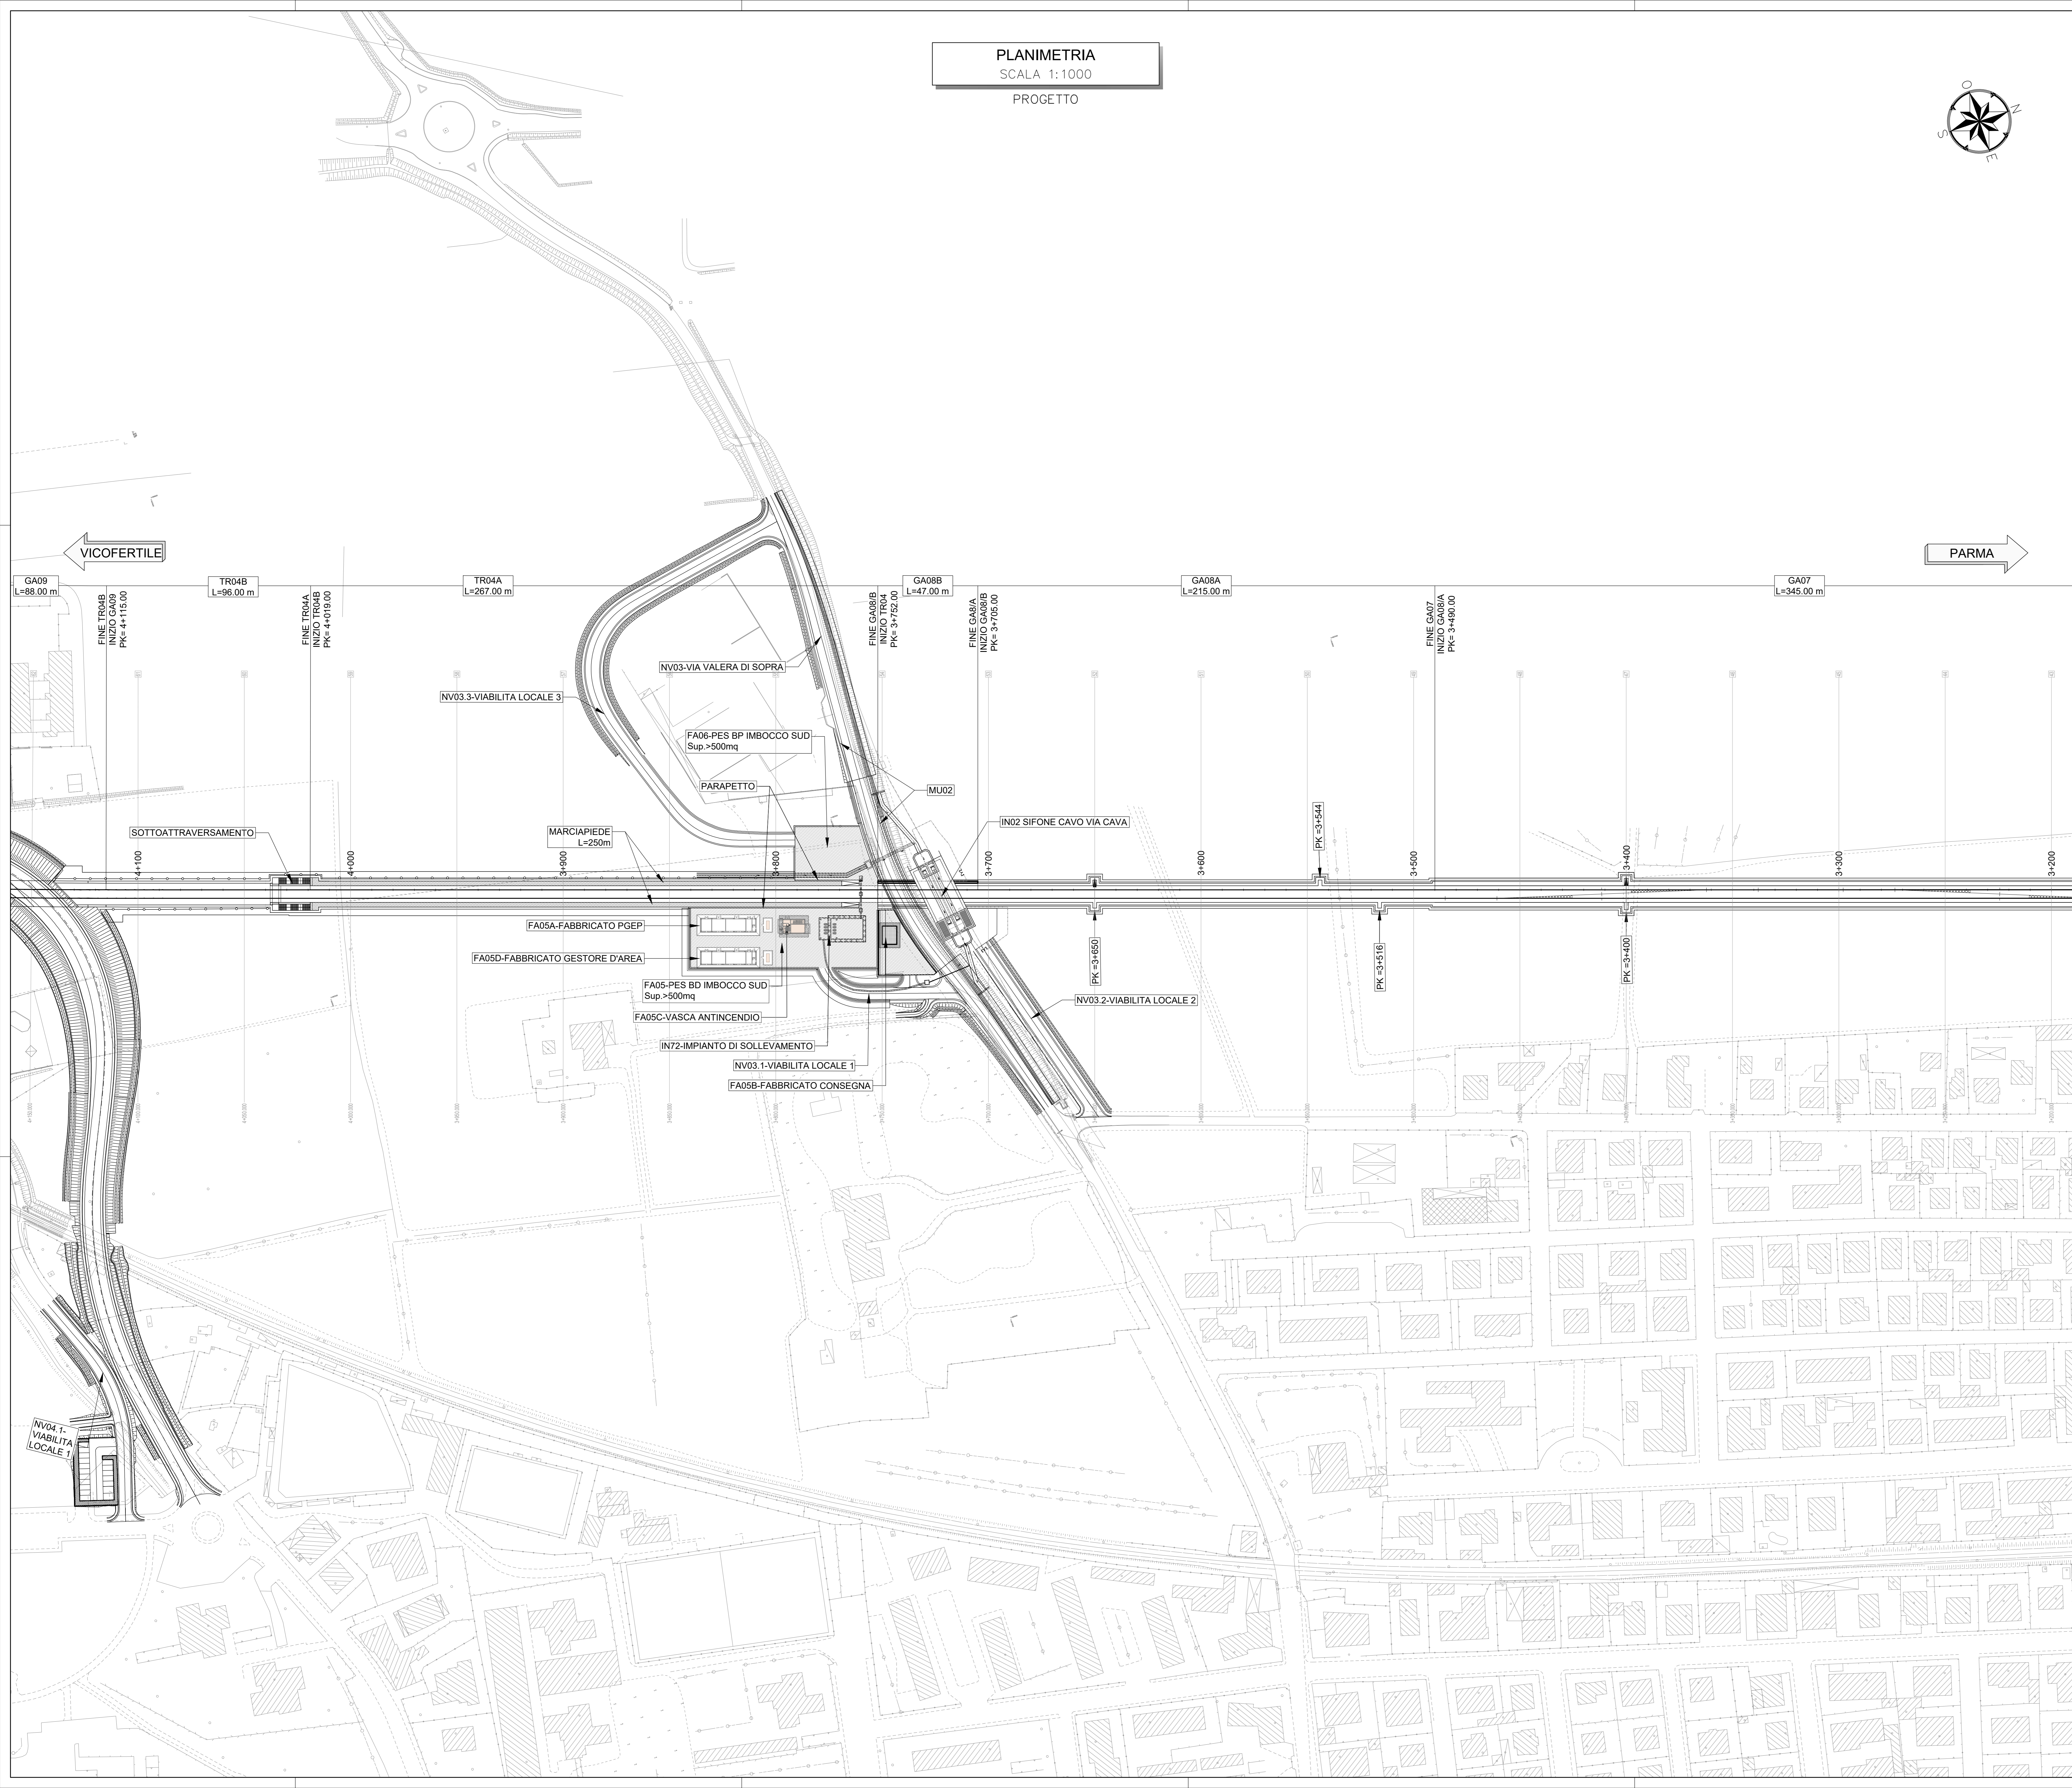


PLANIMETRIA
SCALA 1:1000
PROGETTO

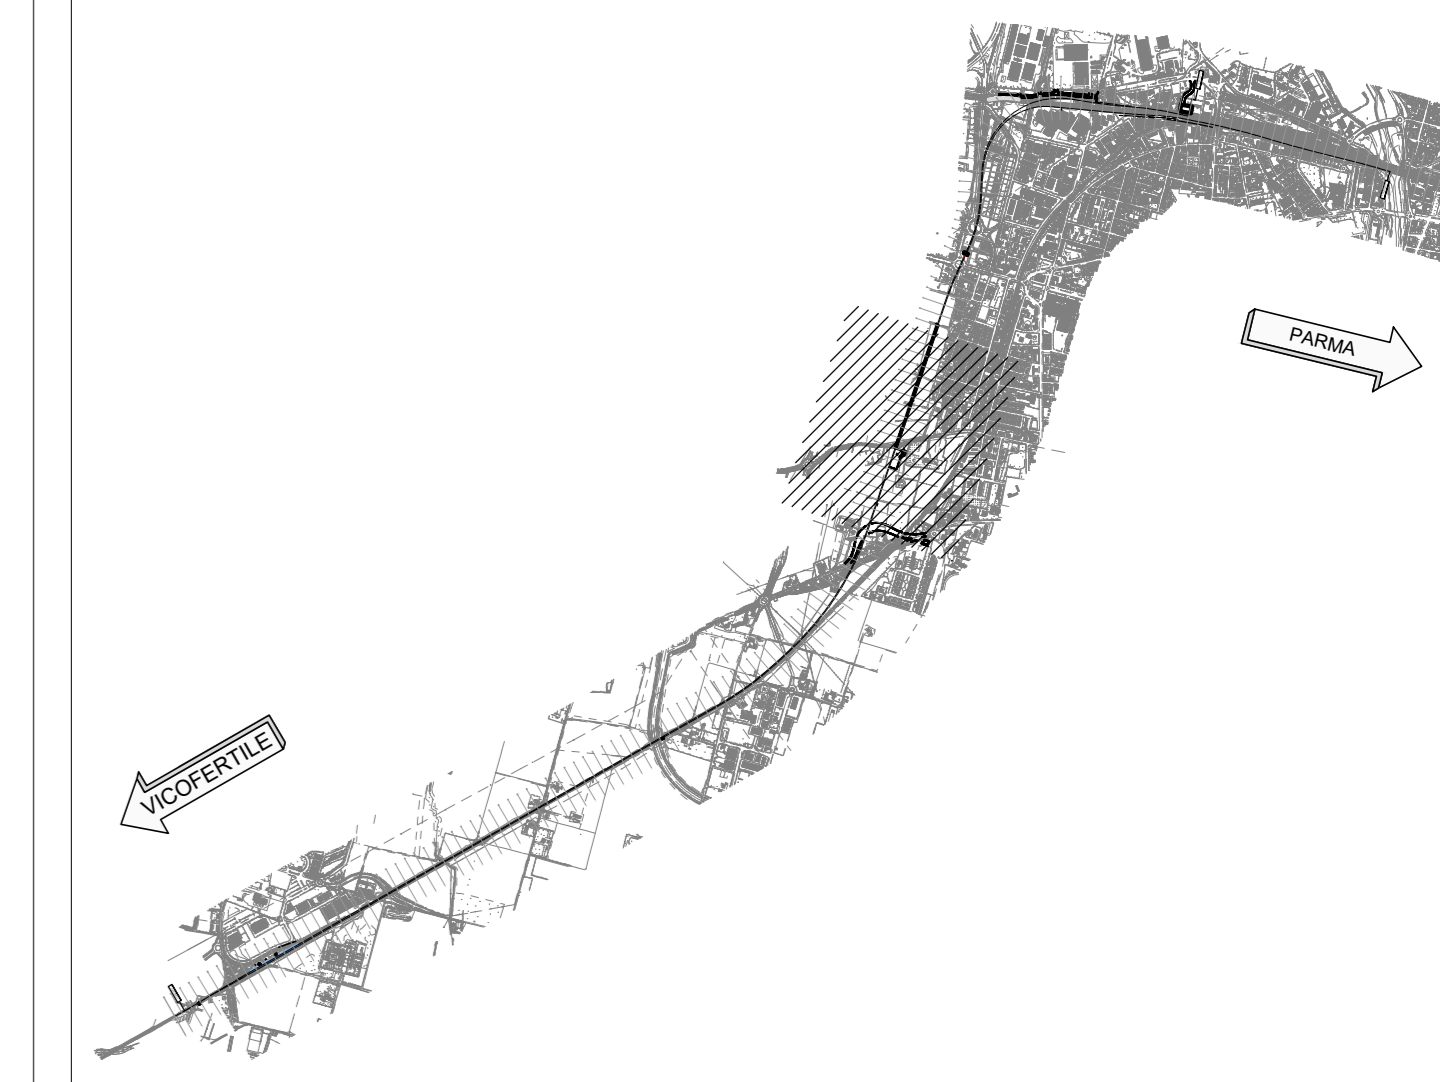

KEY PLAN - Scala 1:35.000

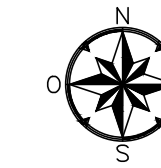

COMMITTENTE:
RFI
RETE FERROVIARIA ITALIANA
GRUPPO FERROVIE DELLO STATO ITALIANE

PROGETTAZIONE:
ITALFER
INGEGNERIA E SERVIZI

CUP J81H0200000001

S.O. PROGETTAZIONE INTEGRATA NORD
PROGETTO DEFINITIVO

COMPLETAMENTO RADDOPPIO LINEA PARMA - LA SPEZIA
(PONTREMOLESE)
TRATTA PARMA - VICOFERTILE

OPERE CIVILI DI LINEA
CS01 - CORPO STRADALE FERROVIARIO (pk.0+000,00-8+136,59)

PLANIMETRIE DI PROGETTO
TAV. 5/10
SCALA: 1:1.000

COMMESSA	LOTTO	FASE	ENTE	TIPO DOC.	OPERA/DISCIPLINA	PROGR.	REV.
I	P	00	D	26	P7	CS0100	005 B

Rev.	Descrizione	Redatto	Data	Verificato	Data	Approvato	Data	Autorizzato	Data
A	EMISSIONE ESECUTIVA	P. Cuomo	Feb 2022	M. Salcedini	Feb 2022	G. Falda	Feb 2022	A. Perego	
B	ASSIGNAMENTO POSTI (ESF/CL/RF)	P. Cuomo	06 2022	M. Salcedini	06 2022	G. Falda	06 2022	A. Perego	

File: I:\P000028\PROF\CS01\1800098
n. Elab.: 2