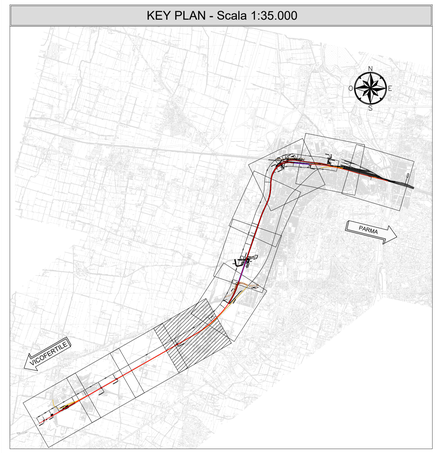

SCALA GRAFICA 1:1000

0m 10 20 30 40 50m

V. Plan. n° 12 Binario Dispari	
Ce E	1600565.353
Ce N	4962099.690
Ve E	1602215.732
Ve N	4960630.523
R [m]	2104.000
Sv [m]	257.054
Ang [g]	7.7778
Tan [m]	128.687
V [km/h]	160
D [mm]	90

Clot.	
CL	70.000
p	0.93

V. Plan. n° 13 Binario Dispari	
Ce E	1601093.884
Ce N	4961446.891
Ve E	1602215.732
Ve N	4960630.523
R [m]	1264.000
Sv [m]	82.957
Ang [g]	4.1782
Tan [m]	41.494
V [km/h]	160
D [mm]	155

Clot.	
CL	174.000
p	0.89

V. Plan. n° 9 Binario Pari	
Ce E	1600565.356
Ce N	4962099.693
Ve E	1602212.437
Ve N	4960633.248
R [m]	2100.000
Sv [m]	256.393
Ang [g]	7.7726
Tan [m]	128.356
V [km/h]	160
D [mm]	90

Clot.	
CL	70.000
p	0.93

V. Plan. n° 10 Binario Pari	
Ce E	1601093.888
Ce N	4961446.895
Ve E	1602212.437
Ve N	4960633.248
R [m]	1260.000
Sv [m]	82.392
Ang [g]	4.1629
Tan [m]	41.211
V [km/h]	160
D [mm]	155

Clot.	
CL	174.000
p	0.89

LEGENDA

	NORD
	VERTICE ALTIMETRICO
	VERTICE PLANIMETRICO
Km 1	PROGRESSIVA KM
PARMA	DIREZIONE
	ASSE DI PROGETTO
	ASSE DEMOLITO
	ASSE ESISTENTE NON DEMOLITO
i	PENDENZA LIVELLETTA
L	LUNGHEZZA LIVELLETTA
Pr	PROGRESSIVA
Qt	QUOTA VERTICE
R	RAGGIO
T	TANGENTE RACCORDO ALTIMETRICO
Fr	FRECCIA
Ang	ANGOLO AL CENTRO RACCORDO PLANIMETRICO
Tan	TANGENTE RACCORDO PLANIMETRICO
CL	LUNGHEZZA CLOTOIDE
Sv	SVILUPPO RACCORDI PLANIMETRICI
V	VELOCITA' DI TRACCIATO
D	SOPRAELEVAZIONE
p	PENDENZA RACCORDO VERTICALE [mm/m]

COMMITTENTE:

RFI RETE FERROVIARIA ITALIANA
GRUPPO FERROVIE DELLO STATO ITALIANE

PROGETTAZIONE:

ITALFERR
GRUPPO FERROVIE DELLO STATO ITALIANE

CUP J81H02000000001

U.O. PROGETTAZIONE INTEGRATA NORD

PROGETTO DEFINITIVO

COMPLETAMENTO RADDOPPIO LINEA PARMA - LA SPEZIA (PONTREMOLESE)

TRATTA PARMA - VICOFERTILE

03-TRACCIATI

IF01 - TRATTA PARMA-VICOFERTILE (pk.0+000,00-8+136,59)

PLANIMETRIE DI PROGETTO
TAV. 7/10

SCALA: 1 : 1.000

COMMESSA	LOTTO	FASE	ENTE	TIPO DOC.	OPERA/DISCIPLINA	PROGR.	REV.
IP00	00	D	26	P7	IF0001	007	A

Rev.	Descrizione	Redatto	Data	Verificato	Data	Approvato	Data	Autorizzato Data
A	EMISSIONE ESECUTIVA	P. Cucino	Feb 2022	C. Caramazza	Feb 2022	G. Fadda	Feb 2022	A. Perego Feb 2022

File: IP0000D26P7IF0001007A.dwg n. Elab.: