



PARMA

VICOFERTILE

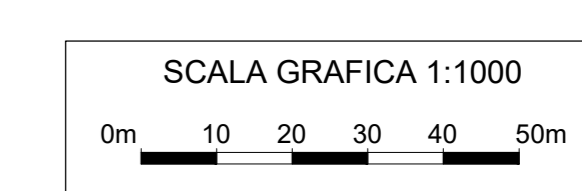

LEGENDA	
	NORD
	VERTICE ALTIMETRICO
	VERTICE PLANIMETRICO
	PROGRESSIVA KM
	DIREZIONE
	ASSE DI PROGETTO
	ASSE DEMOLITO
	ASSE ESISTENTE NON DEMOLITO
	PENDENZA LIVELLETTA
	LUNGHEZZA LIVELLETTA
	PROGRESSIVA
	QUOTA VERTICE
	RAGGIO
	TANGENTE RACCORDO ALTIMETRICO
	FRECCIA
	ANGOLO AL CENTRO RACCORDO PLANIMETRICO
	TANGENTE RACCORDO PLANIMETRICO
	LUNGHEZZA CLOTOIDE
	SVILUPPO RACCORDI PLANIMETRICI
	VELOCITA' DI TRACCIATO
	SOPRAELEVAZIONE
	PENDENZA RACCORDO VERTICALE (mm/m)

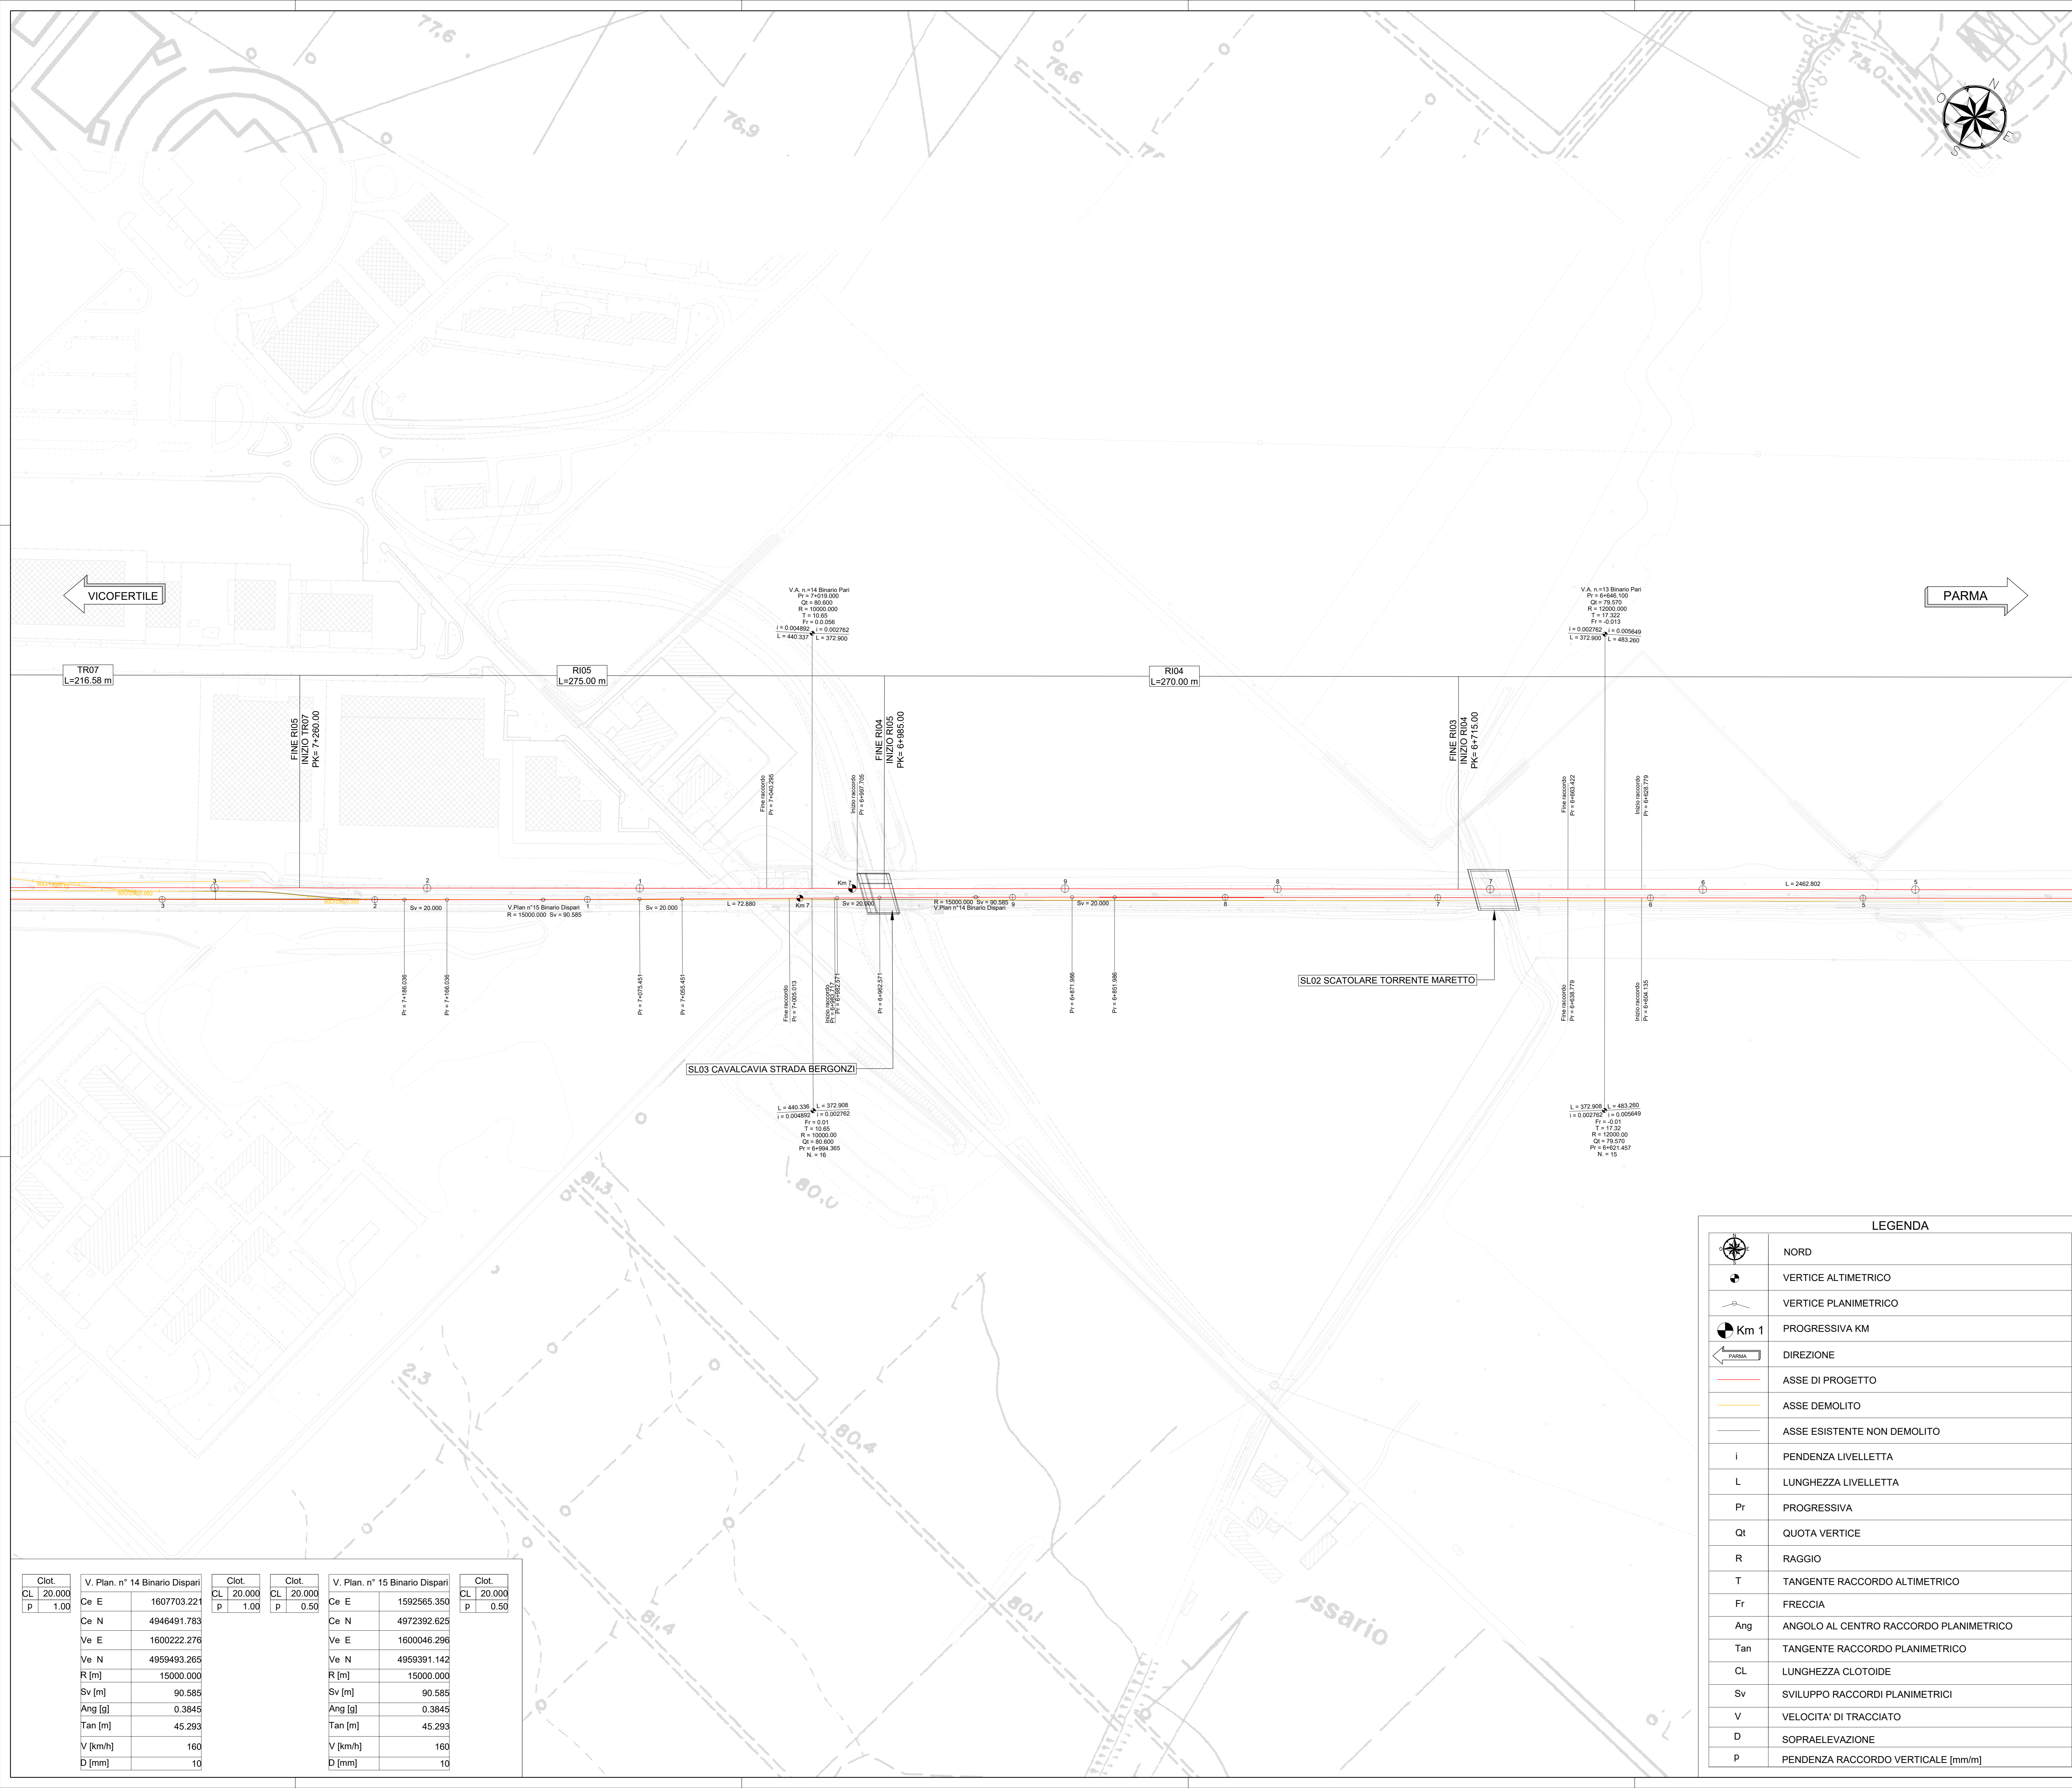

CUP J81H0200000001

U.O. PROGETTAZIONE INTEGRATA NORD

PROGETTO DEFINITIVO

COMPLETAMENTO RADDOPPIO LINEA PARMA - LA SPEZIA (PONTREMOLESE)

TRATTA PARMA - VICOFERTILE

03-TRACCIATI
IF01 - TRATTA PARMA-VICOFERTILE (pk.0+000,00-8+136,59)

PLANIMETRIE DI PROGETTO
TAV. 9/10

SCALA:
1 : 1.000

COMMESSA	LOTTO	FASE	ENTE	TIPO DOC.	OPERA/DISCIPLINA	PROGR.	REV.
I	P	0	D	2	6	P	7
I	F	0	0	1	0	0	9
							B

Rev.	Descrizione	Redatto	Data	Verificato	Data	Approvato	Data	Autorizzato	Data
A	EMISSIONE ESECUTIVA	P. Cusani	Feb 2022	C. Caracciolo	Feb 2022	G. Fadda	Feb 2022	A. Perigo	Feb 2022
B	AGGIORNAMENTO POF VERIFICA RFI	G. Santoro	Dic 2022	C. Caracciolo	Dic 2022	G. Fadda	Dic 2022		

Clot.	V. Plan. n° 14 Binario Dispari	Clot.	Clot.	V. Plan. n° 15 Binario Dispari	Clot.
CL 20.000	Ce E 1607703.221	CL 20.000	CL 20.000	Ce E 1592565.350	CL 20.000
P 1.00	Ce N 4946491.783	P 1.00	P 0.50	Ce N 4972392.625	P 0.50
	Ve E 1600222.276			Ve E 1600046.296	
	Ve N 4959493.265			Ve N 4959391.142	
	R [m] 15000.000			R [m] 15000.000	
	Sv [m] 90.585			Sv [m] 90.585	
	Ang [g] 0.3845			Ang [g] 0.3845	
	Tan [m] 45.293			Tan [m] 45.293	
	V [km/h] 160			V [km/h] 160	
	D [mm] 10			D [mm] 10	