
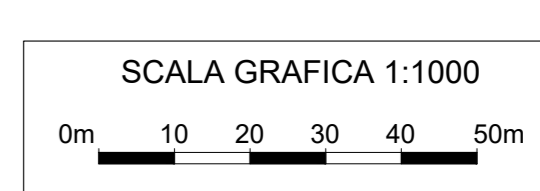


VICOFERTILE

PARMA

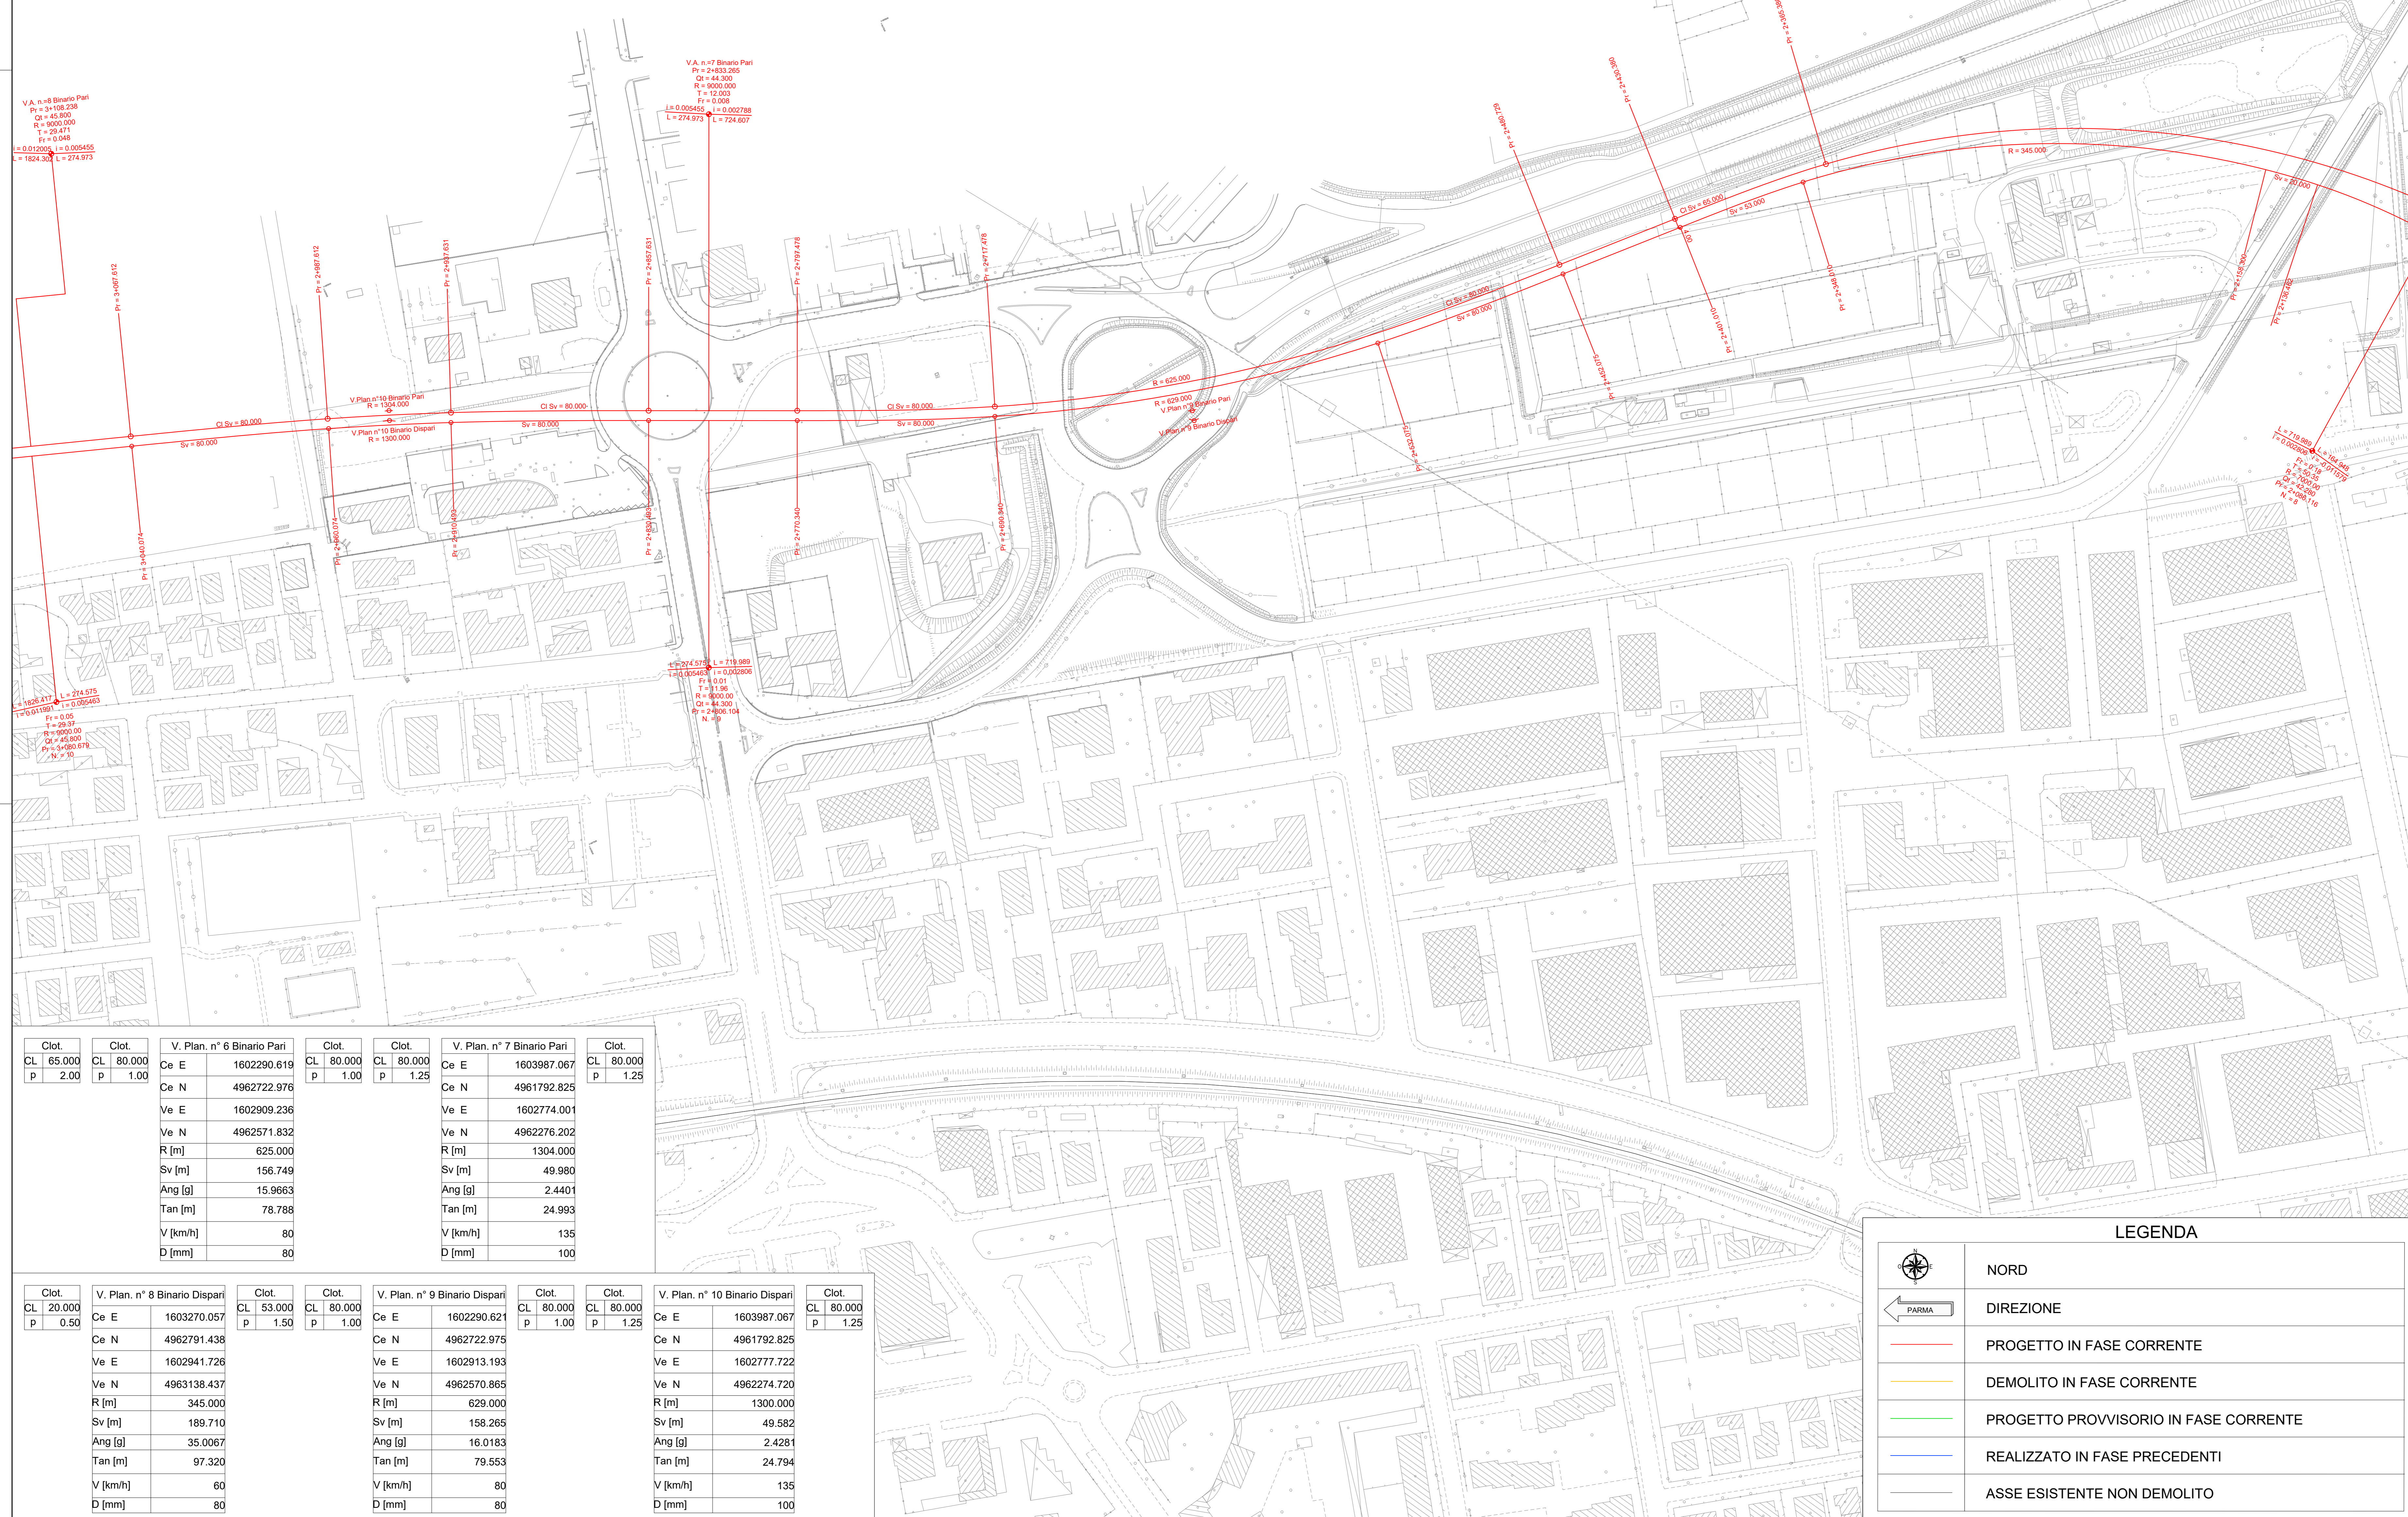

Clot.	V. Plan. n° 6 Binario Pari	Clot.	V. Plan. n° 7 Binario Pari
CL 65.000 P 2.00	CL 80.000 P 1.00	CL 80.000 P 1.00	CL 80.000 P 1.25
Ce E	1602290.619	Ce E	1603987.067
Ce N	4962722.976	Ce N	4961792.825
Ve E	1602909.236	Ve E	1602774.001
Ve N	4962571.832	Ve N	4962276.202
R [m]	625.000	R [m]	1304.000
Sv [m]	156.749	Sv [m]	49.980
Ang [g]	15.9663	Ang [g]	2.4401
Tan [m]	78.788	Tan [m]	24.993
V [km/h]	80	V [km/h]	135
D [mm]	80	D [mm]	100

Clot.	V. Plan. n° 8 Binario Dispari	Clot.	V. Plan. n° 9 Binario Dispari
CL 20.000 P 0.50	CL 53.000 P 1.50	CL 80.000 P 1.00	CL 80.000 P 1.25
Ce E	1603270.057	Ce E	1602290.621
Ce N	4962791.438	Ce N	4962722.975
Ve E	1602941.726	Ve E	1602913.193
Ve N	4963138.437	Ve N	4962570.865
R [m]	345.000	R [m]	629.000
Sv [m]	189.710	Sv [m]	158.265
Ang [g]	35.0067	Ang [g]	16.0183
Tan [m]	97.320	Tan [m]	79.553
V [km/h]	60	V [km/h]	80
D [mm]	80	D [mm]	80

Clot.	V. Plan. n° 10 Binario Dispari
CL 80.000 P 1.25	CL 80.000 P 1.25
Ce E	1603987.067
Ce N	4961792.825
Ve E	1602777.722
Ve N	4962274.720
R [m]	1300.000
Sv [m]	49.582
Ang [g]	2.4281
Tan [m]	24.794
V [km/h]	135
D [mm]	100

LEGENDA

	NORD
	DIREZIONE
	PROGETTO IN FASE CORRENTE
	DEMOLITO IN FASE CORRENTE
	PROGETTO PROVVISORIO IN FASE CORRENTE
	REALIZZATO IN FASE PRECEDENTI
	ASSE ESISTENTE NON DEMOLITO

COMMITTENTE:

PROGETTAZIONE:

CUP J81H0200000001

U.O. PROGETTAZIONE INTEGRATA NORD

PROGETTO DEFINITIVO

COMPLETAMENTO RADDOPPIO LINEA PARMA - LA SPEZIA (PONTREMOLESE)

TRATTA PARMA - VICOFERTILE

03-TRACCIATI

IF01 - TRATTA PARMA-VICOFERTILE (pk.0+000,00-8+136,59)

PLANIMETRIA DELLE FASI
FASE 1 - TAV. 2/5

SCALA: 1 : 1.000

COMMESSA	LOTTO	FASE	ENTE	TIPO DOC.	OPERA/DISCIPLINA	PROGR.	REV.
IP00	00	D	26	P7	IF0104	002	A

Rev.	Descrizione	Redatto	Data	Verificato	Data	Approvato	Data	Autorizzato	Data
A	EMMISSIONE ESECUTIVA	P. Cusani	Feb 2022	C. Caranzetta	Feb 2022	G. Fadda	Feb 2022	A. Perego	

File: IP00002P7F0104002A.dwg n. Elab.: _____