

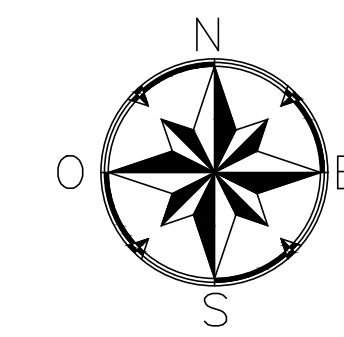
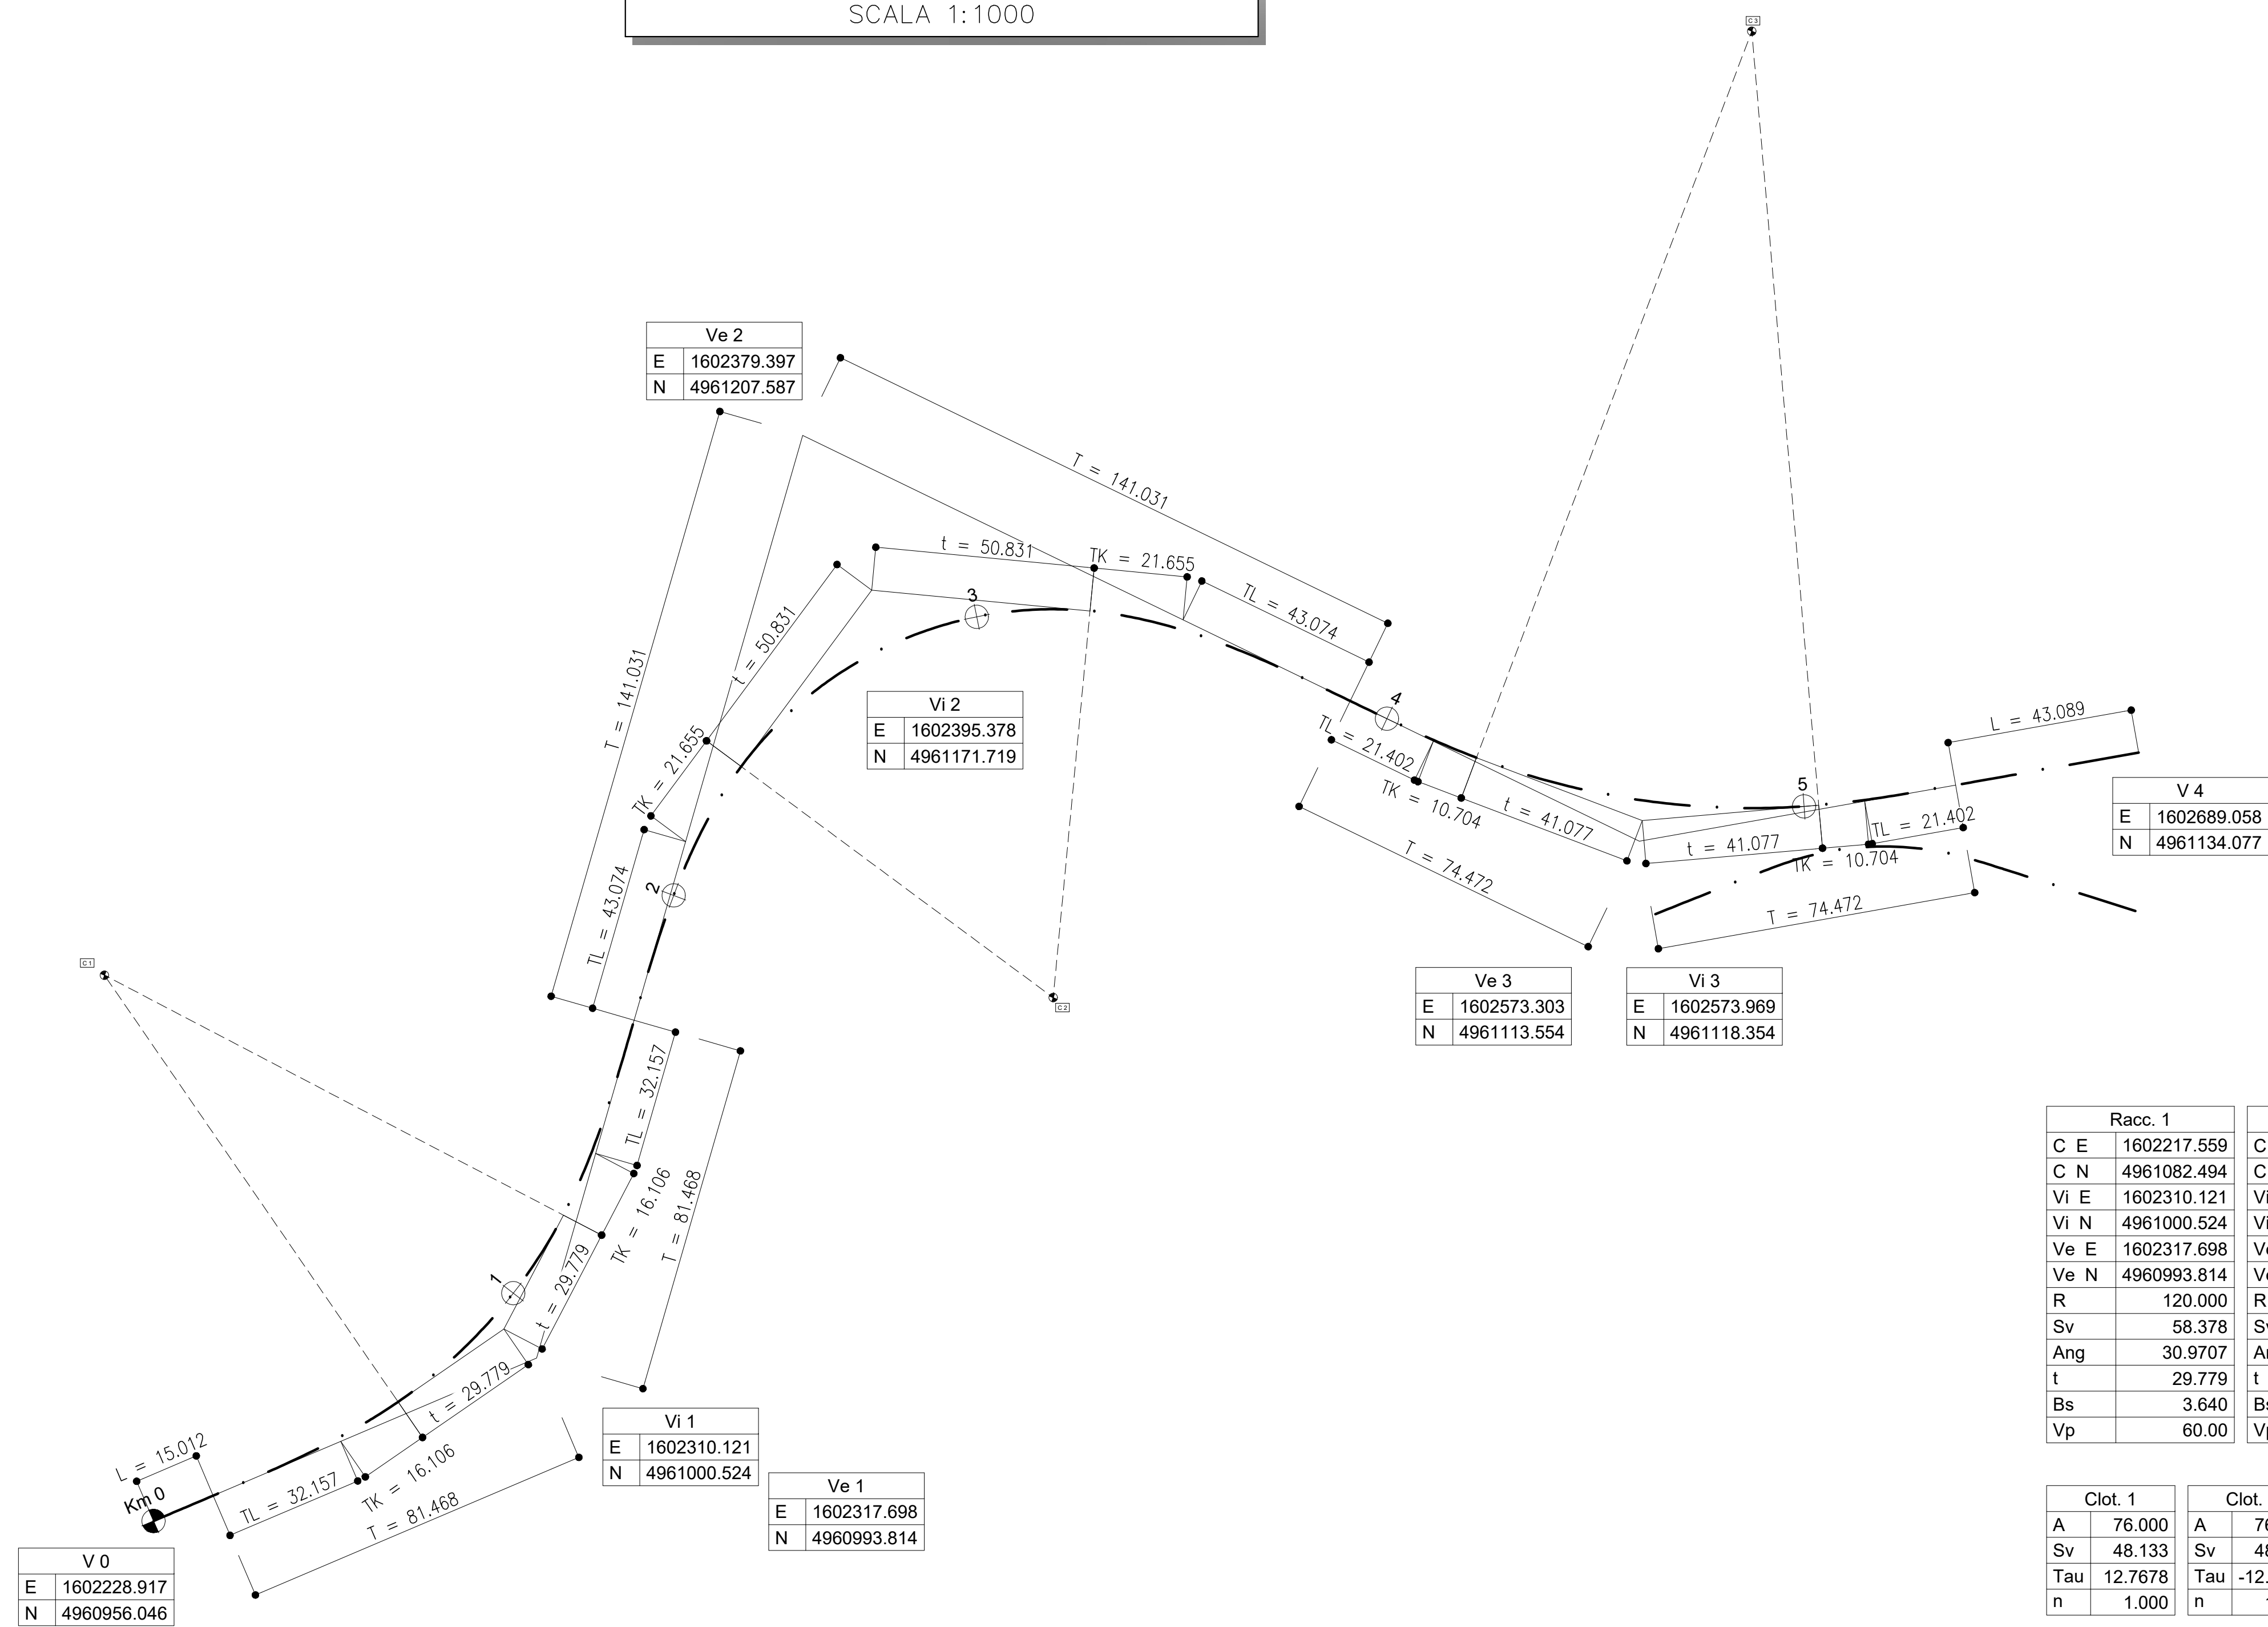


PLANIMETRIA DI TRACCIAMENTO
SCALA 1:1000

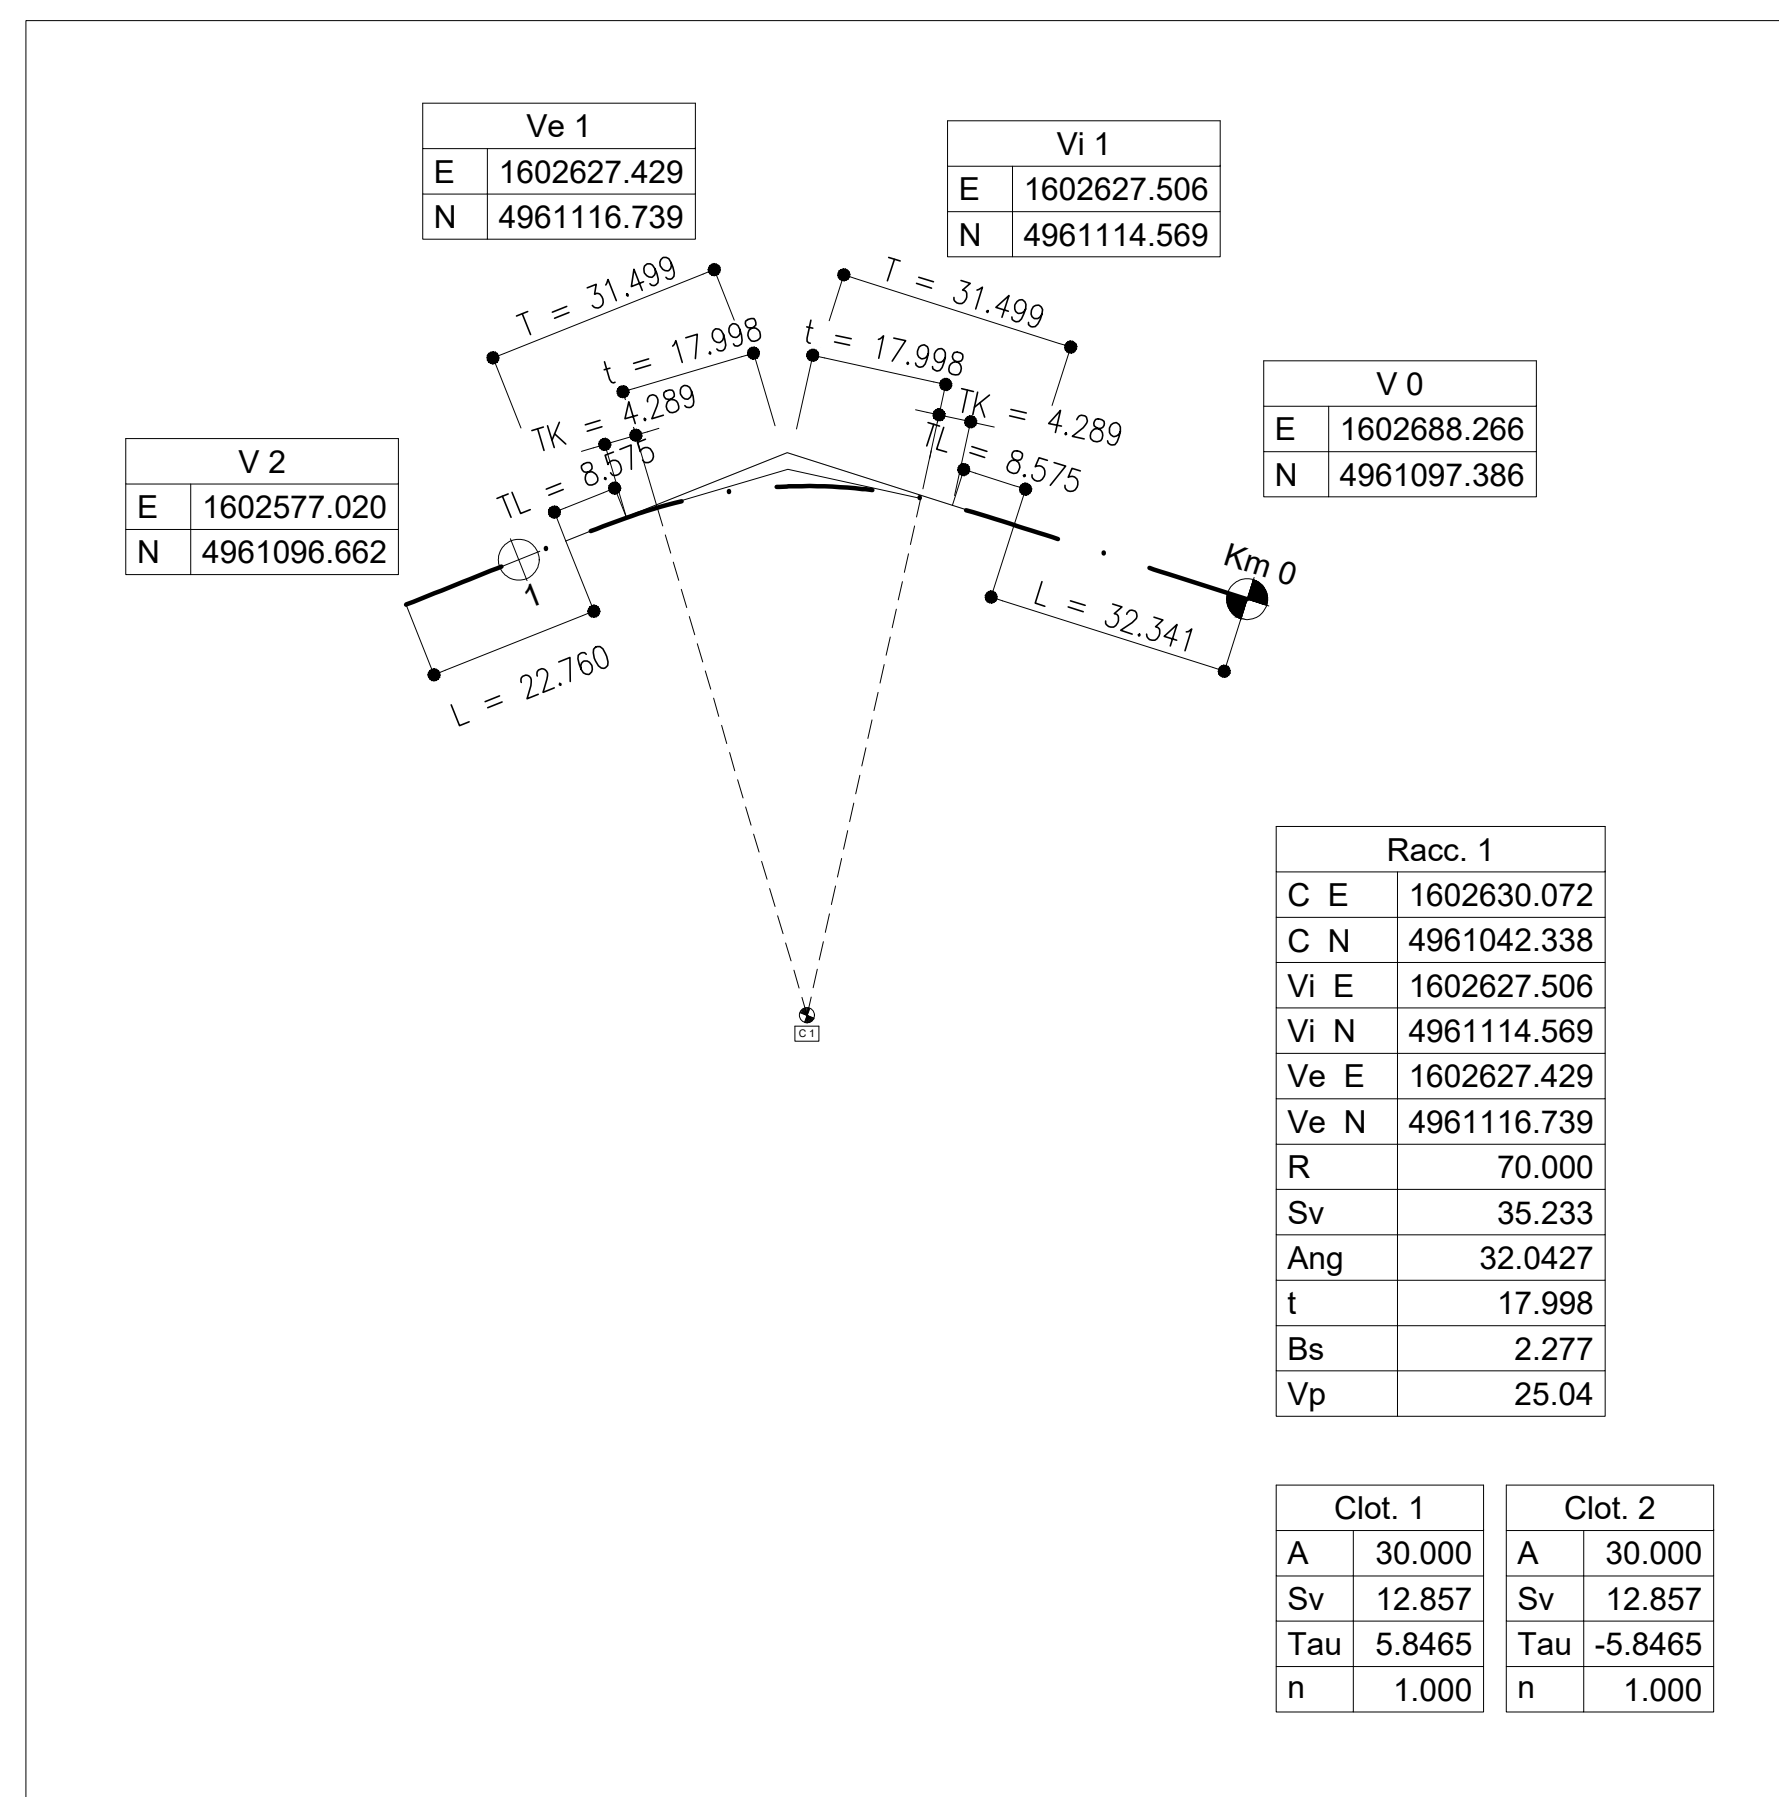


KEY PLAN - Scala 1:35.000

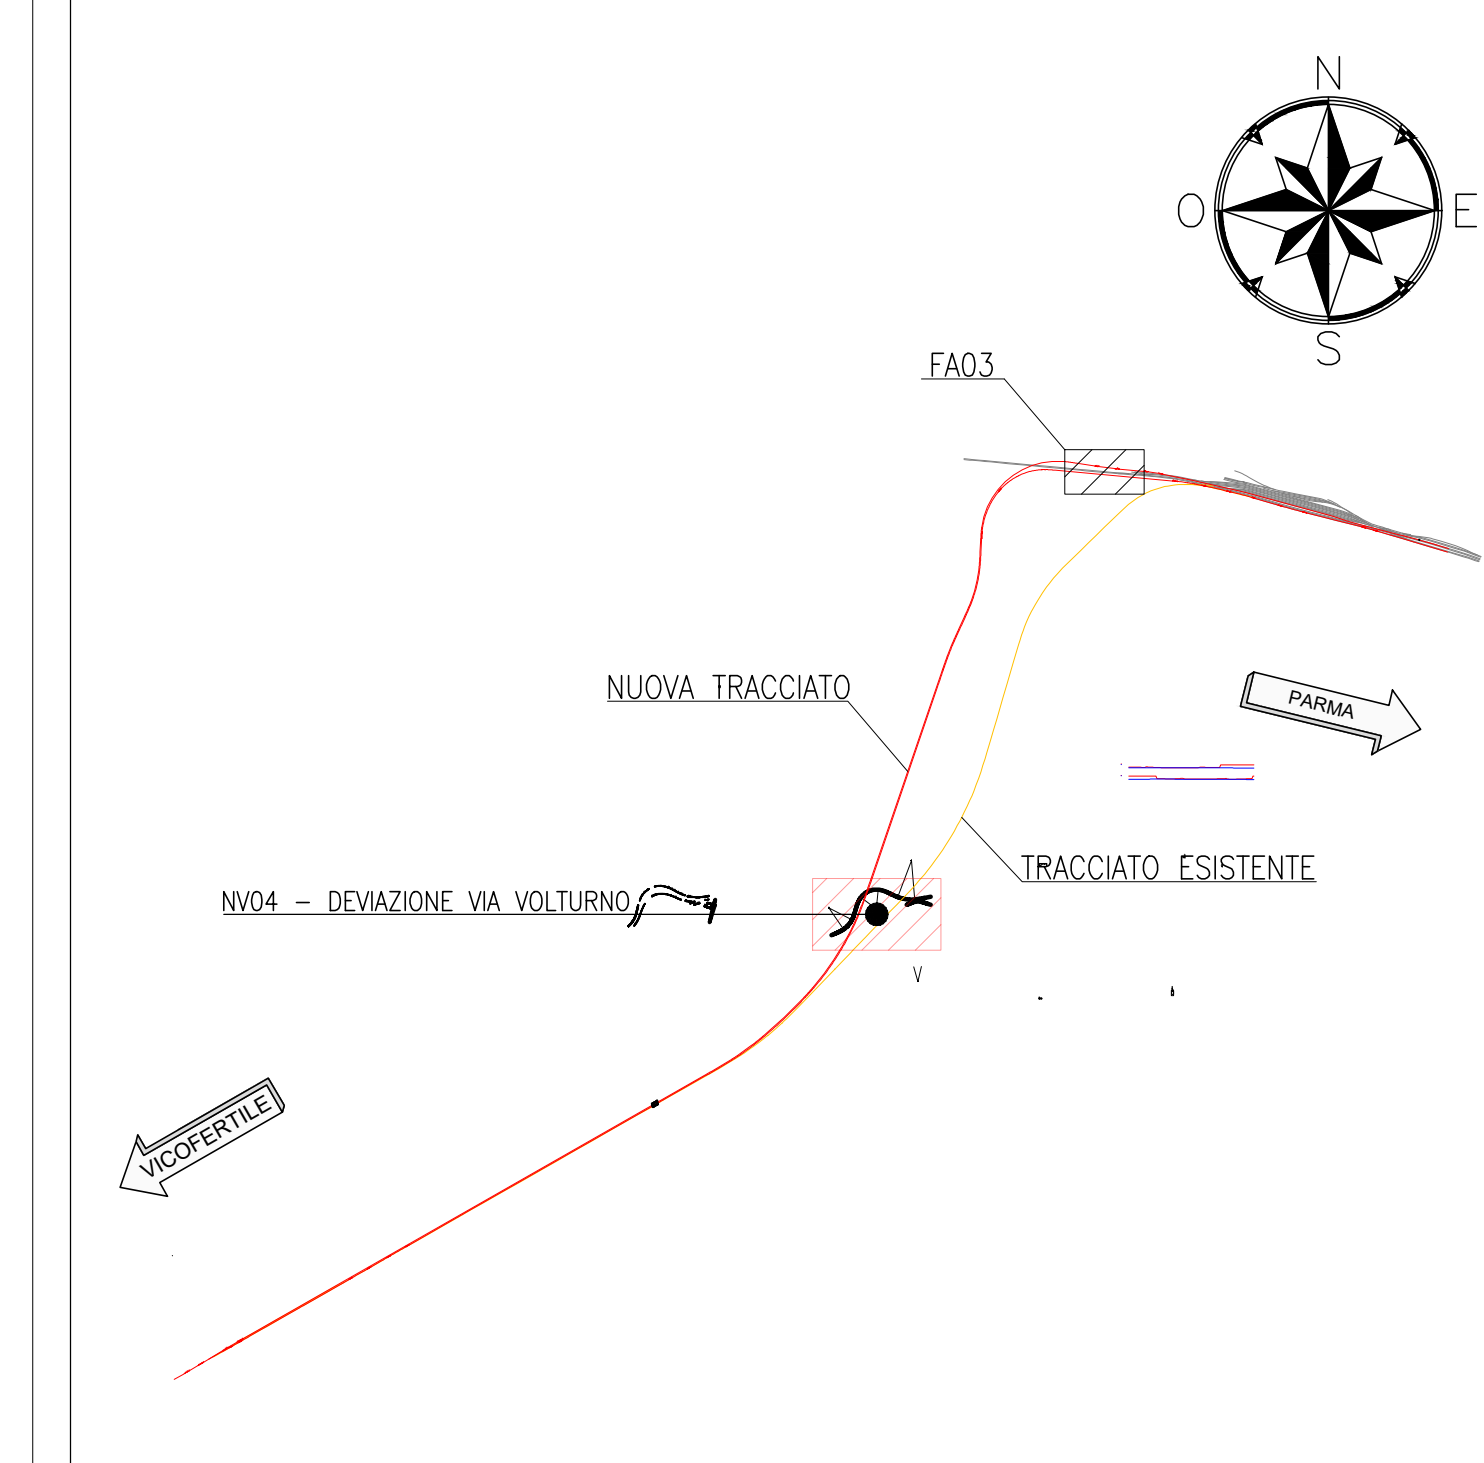




LEGENDA

- ANDAMENTO PLANIMETRICO
- ASSE FERROVIARIO DI PROGETTO
- BARRIERA ANTIRUMORE

LEGENDA

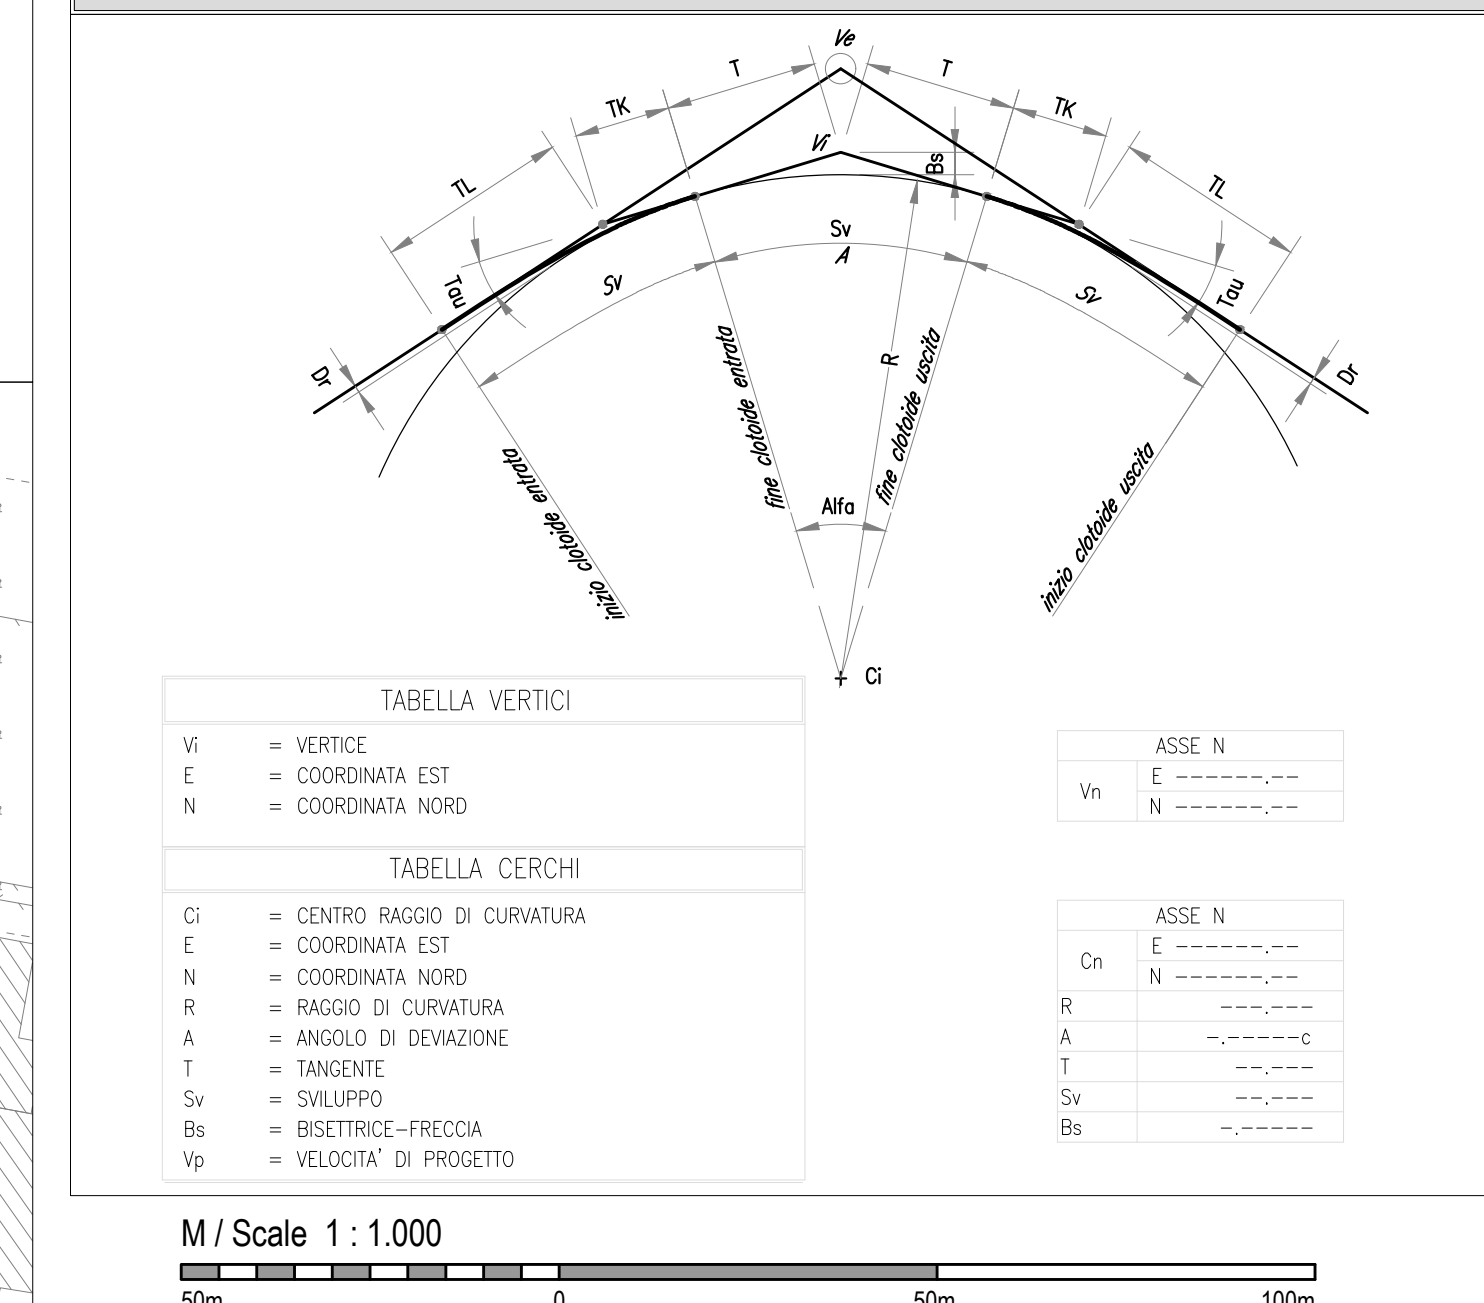

PLANIMETRIA
SCALA 1:1000

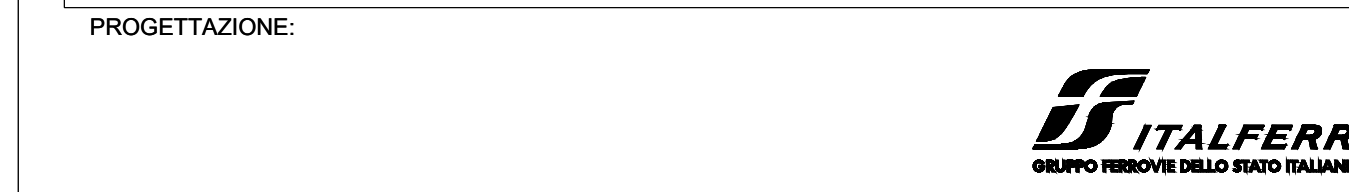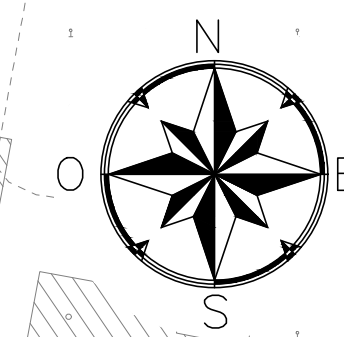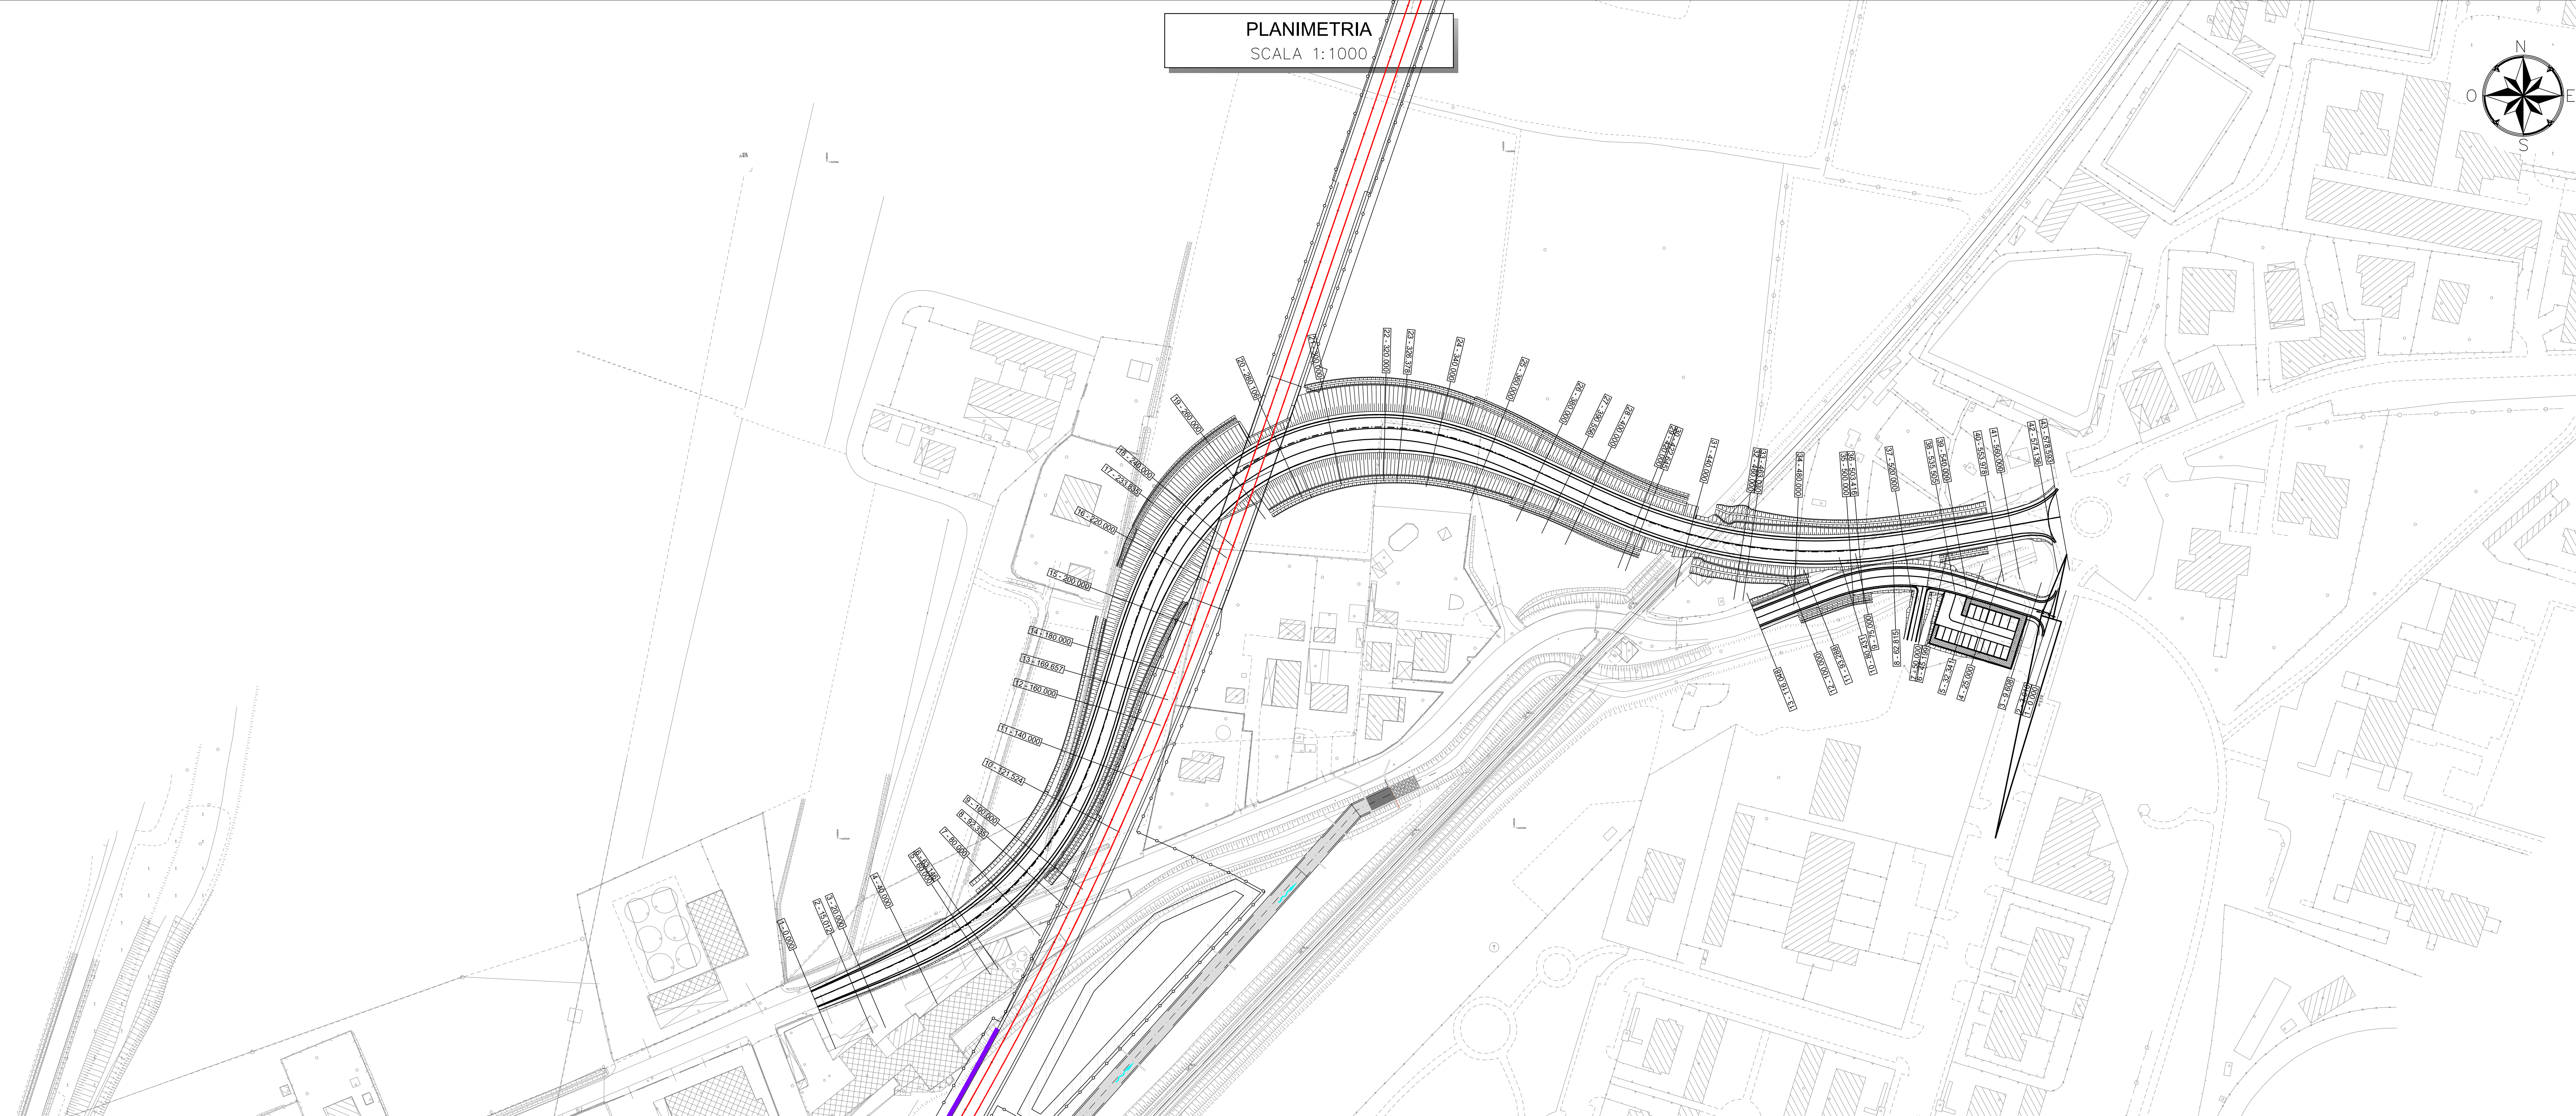

CUP J81H0200000001

S.O. PROGETTAZIONE INTEGRATA NORD

PROGETTO DEFINITIVO

COMPLETAMENTO RADDOPPIO LINEA PARMA - LA SPEZIA (PONTREMOLESE)
TRATTA PARMA - VICOFERTILE

13-VIABILITA'
NV04 - DEVIAZIONE VIA VOLTURNO (pk.4+110.00)

PLANIMETRIA CON DATI DI TRACCIAMENTO
SCALA: 1:500

COMMESSA	LOTTO	FASE	ENTE	TIPO DOC.	OPERADISCIPLINA	PROGR.	REV.
IP00	00	D	26	P7	NV0400	002	B

Rev.	Descrizione	Redatto	Data	Verificato	Data	Approvato	Data	AutORIZZATO DATA
A	EMMISSIONE ESECUTIVA	P. Cusani	Feb 2022	A. Pampaloni	Feb 2022	G. Fadda	Feb 2022	A. Perigo
B	EMMISSIONE ESECUTIVA	P. Cusani	Mar 2022	A. Pampaloni	Mar 2022	G. Fadda	Mar 2022	A. Perigo