



VICOFERTILE

PLANIMETRIA GENERALE

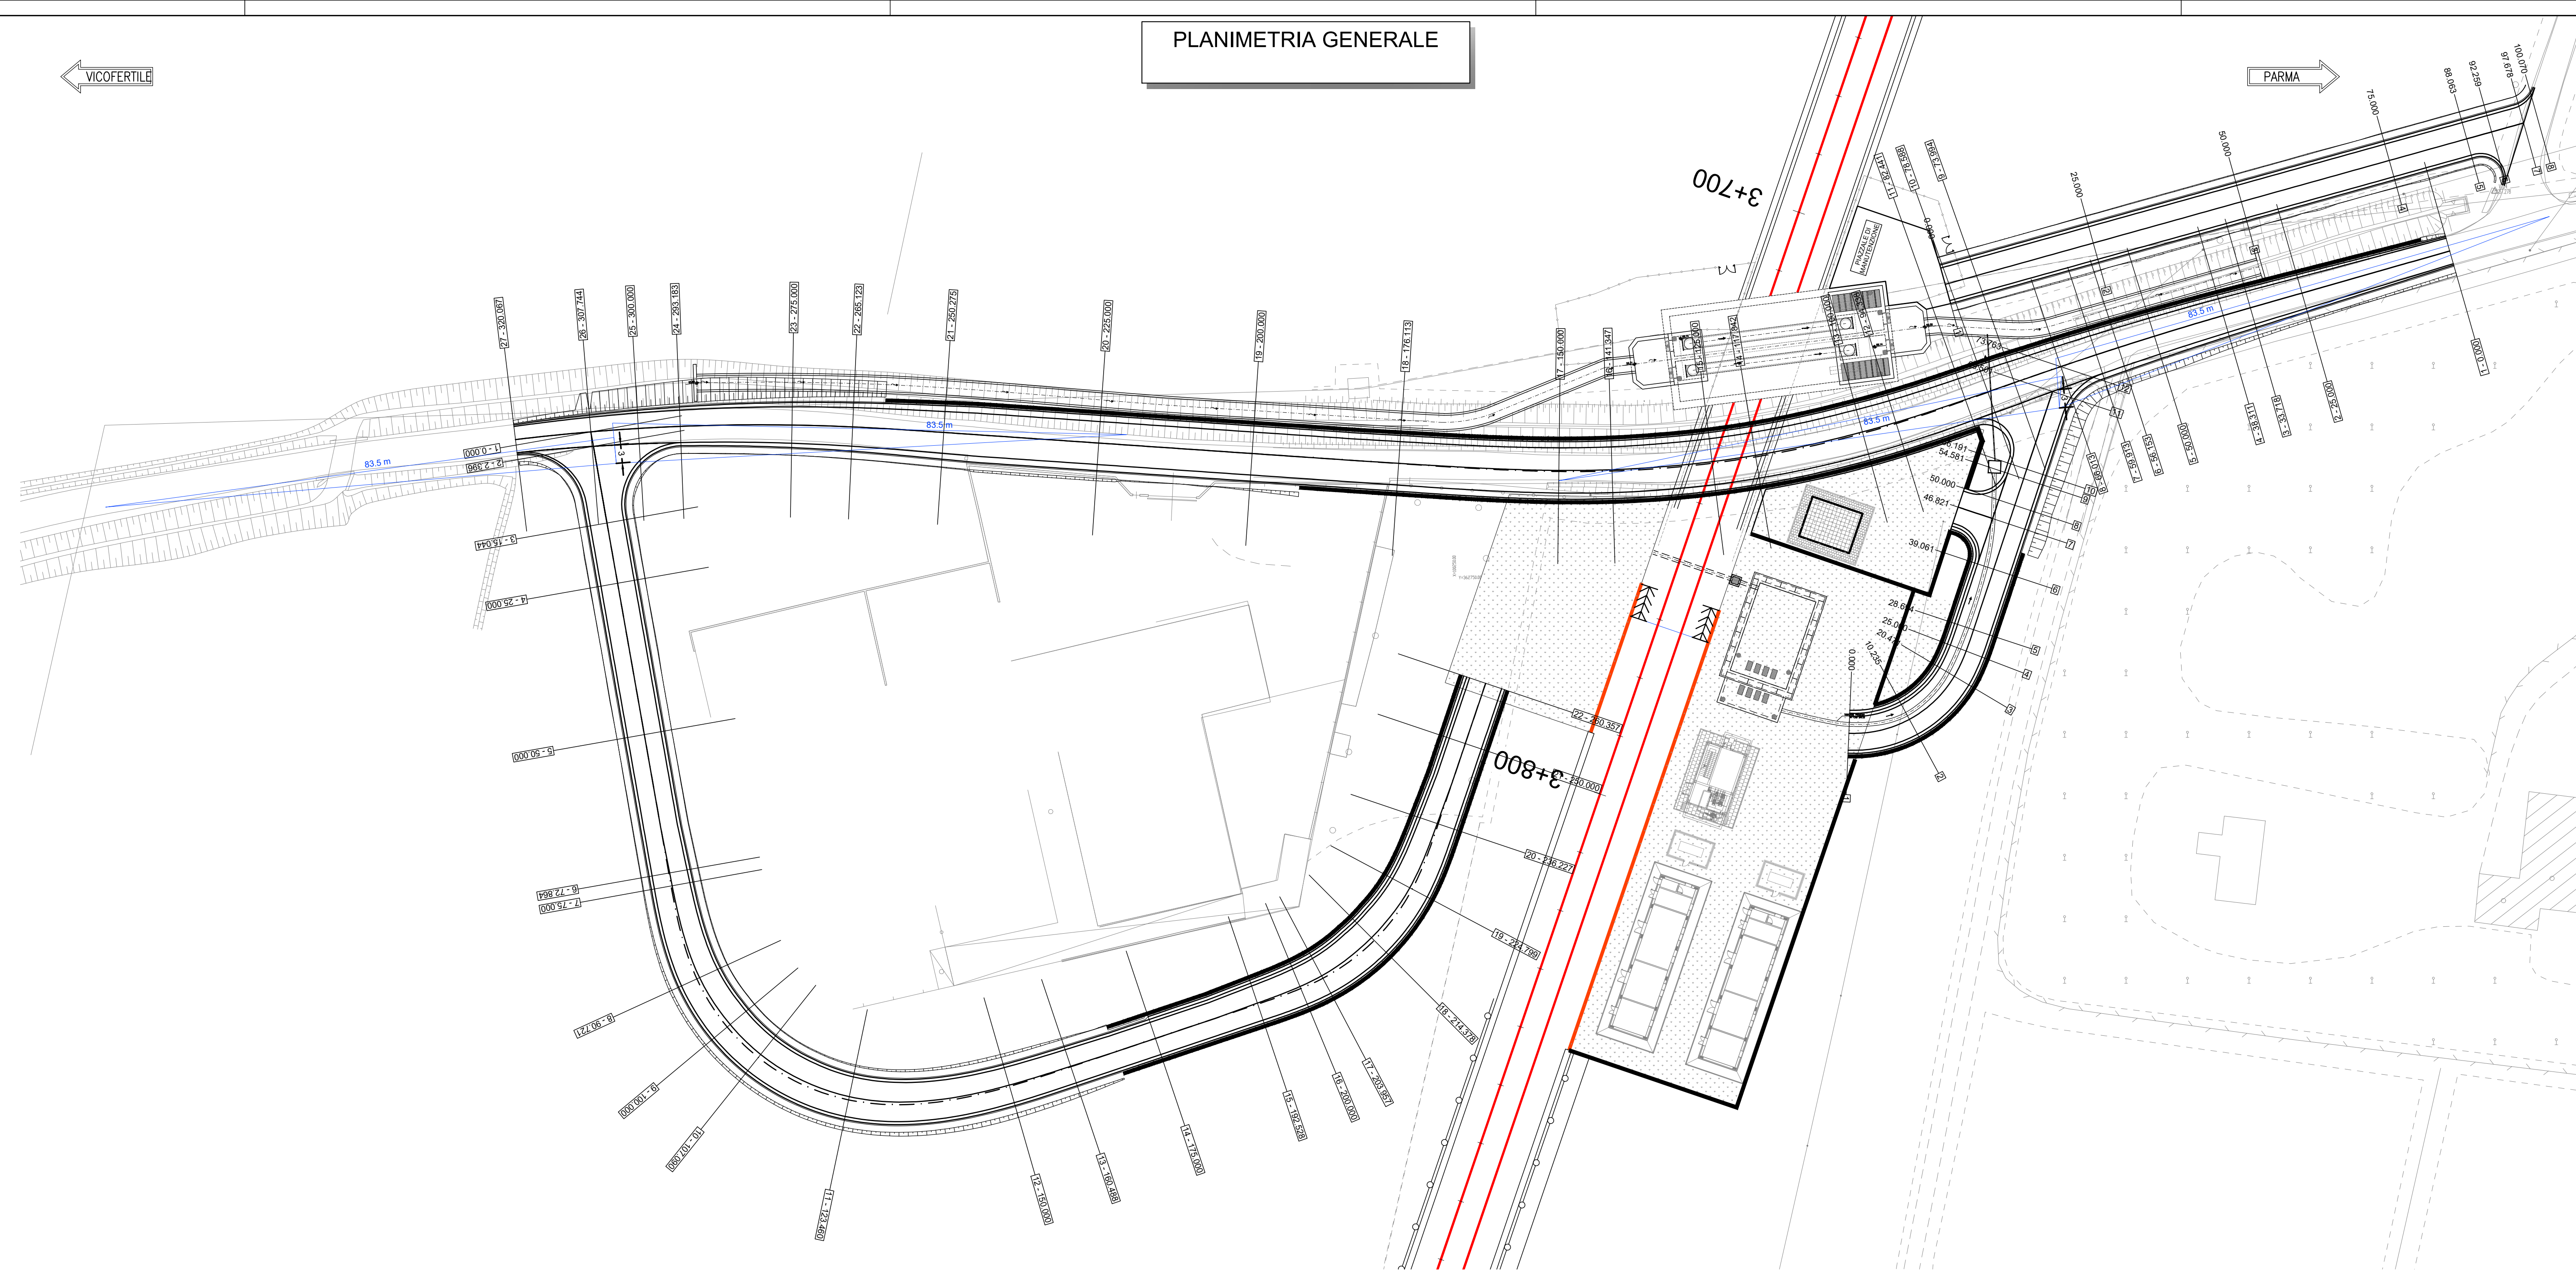


VICOFERTILE


PLANIMETRIA TRACCIAMENTI NV03

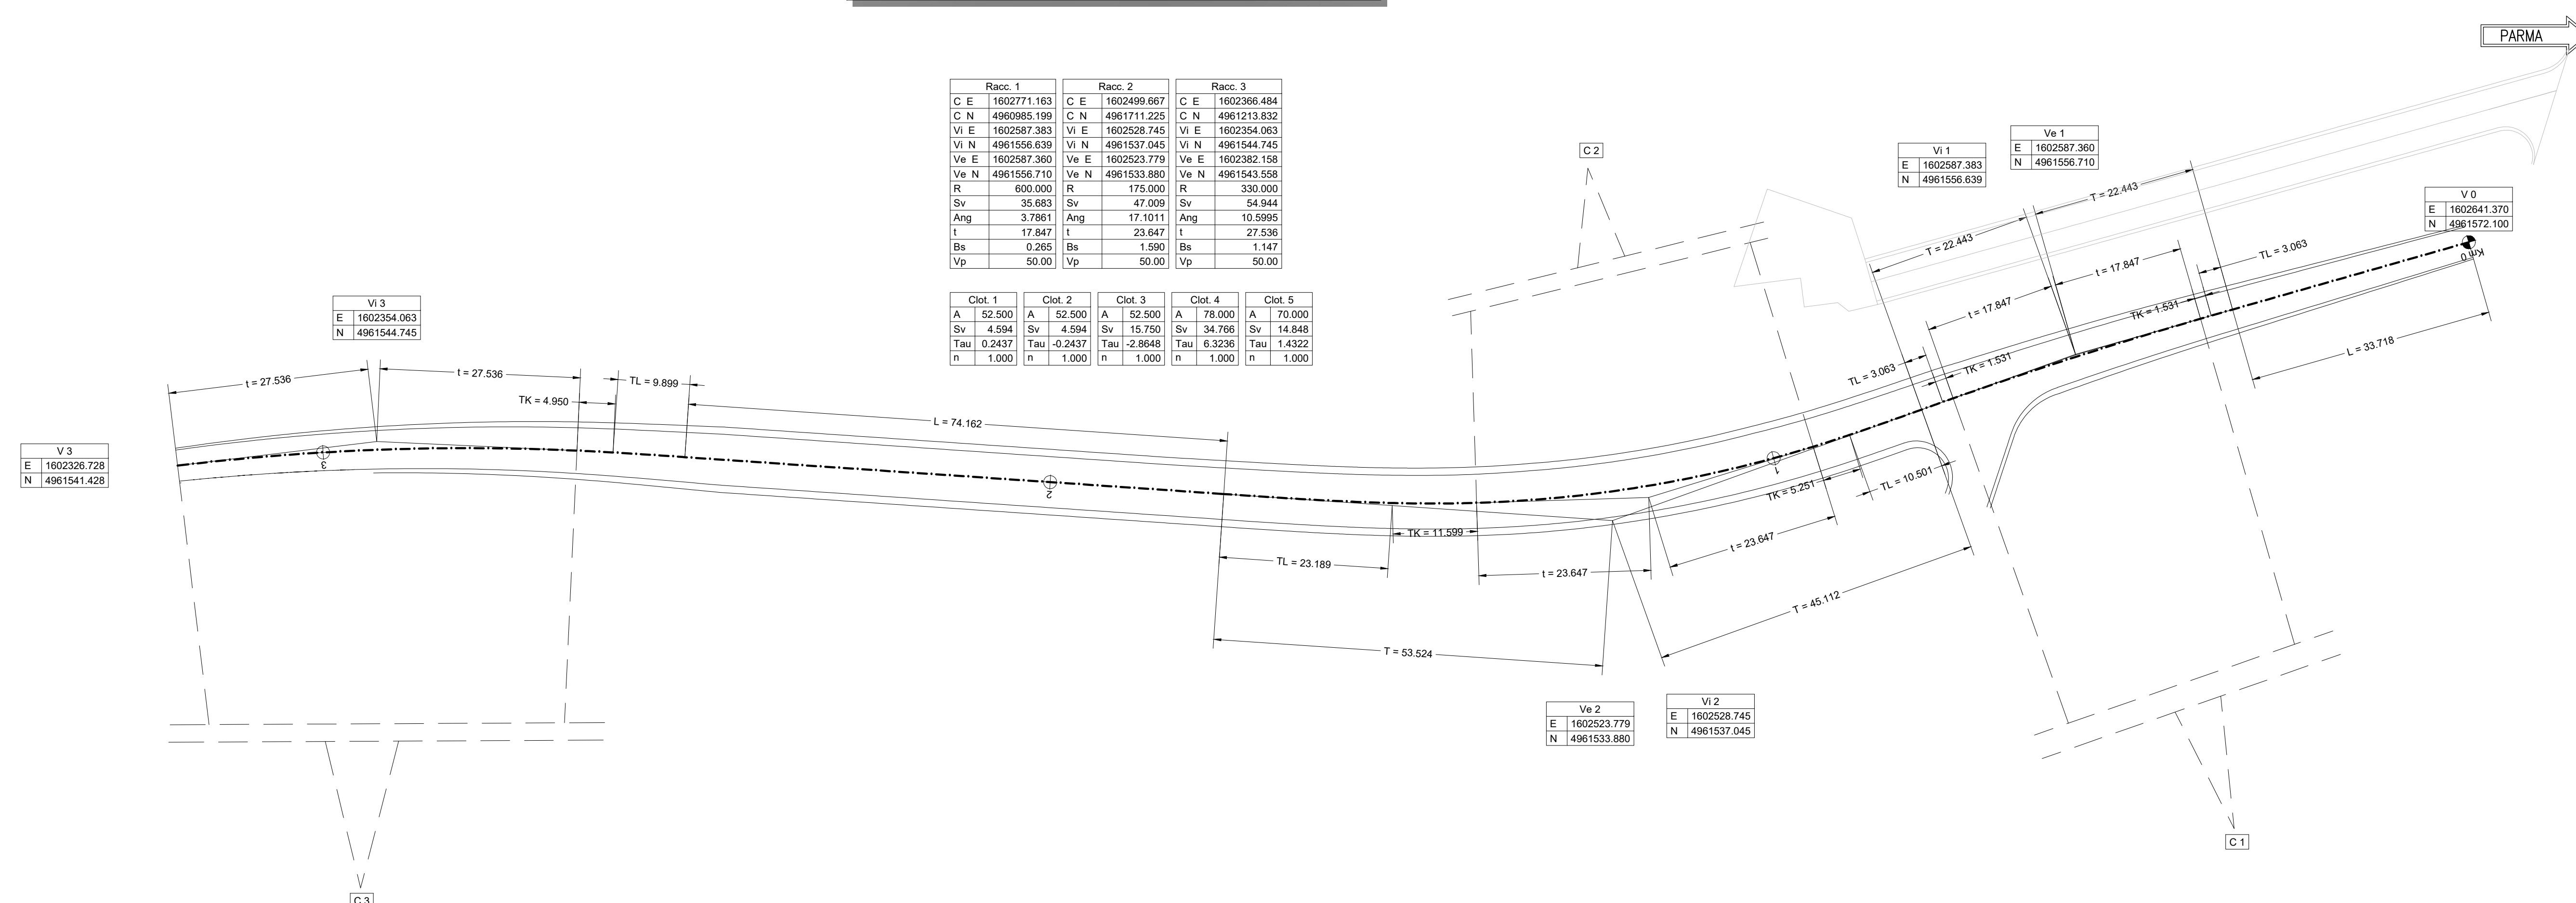



KEY PLAN - Scala 1:30.000

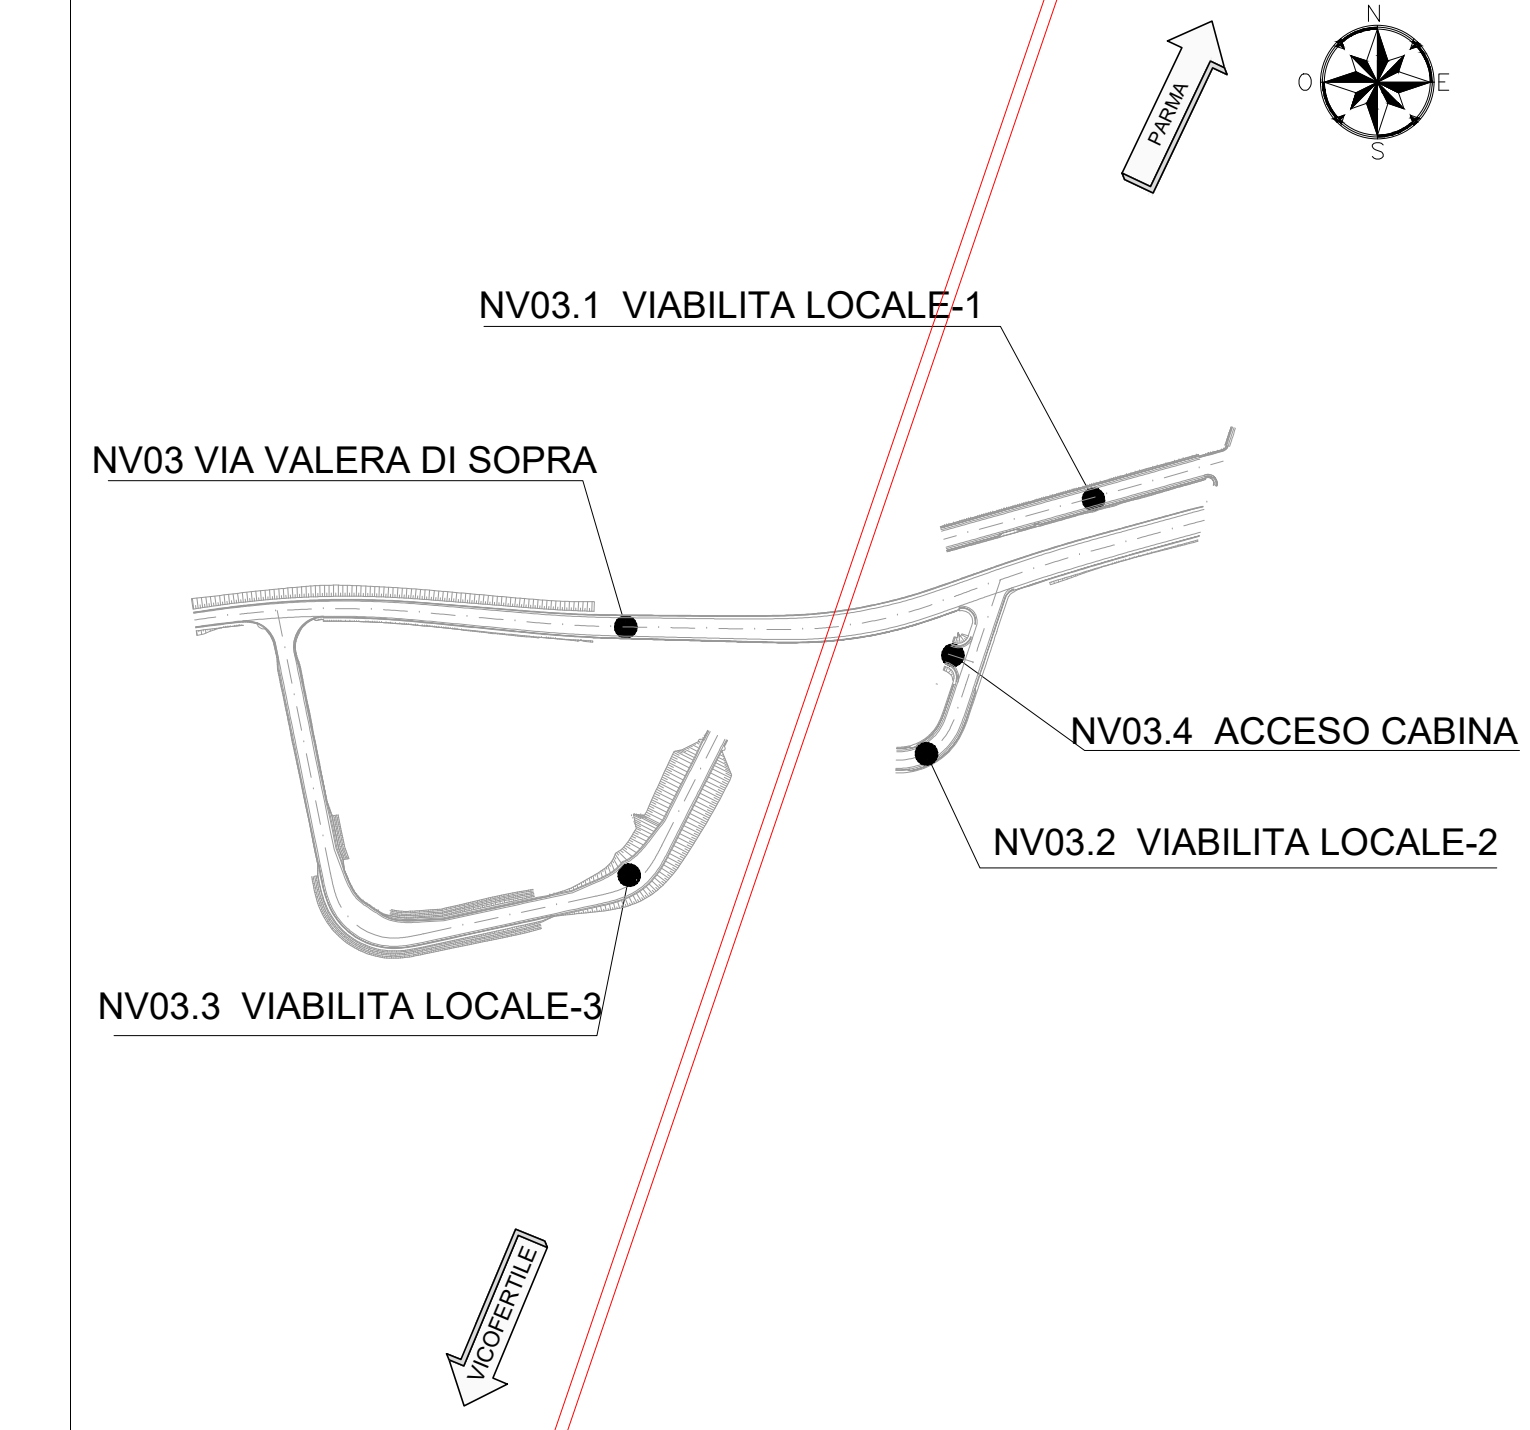

LEGENDA

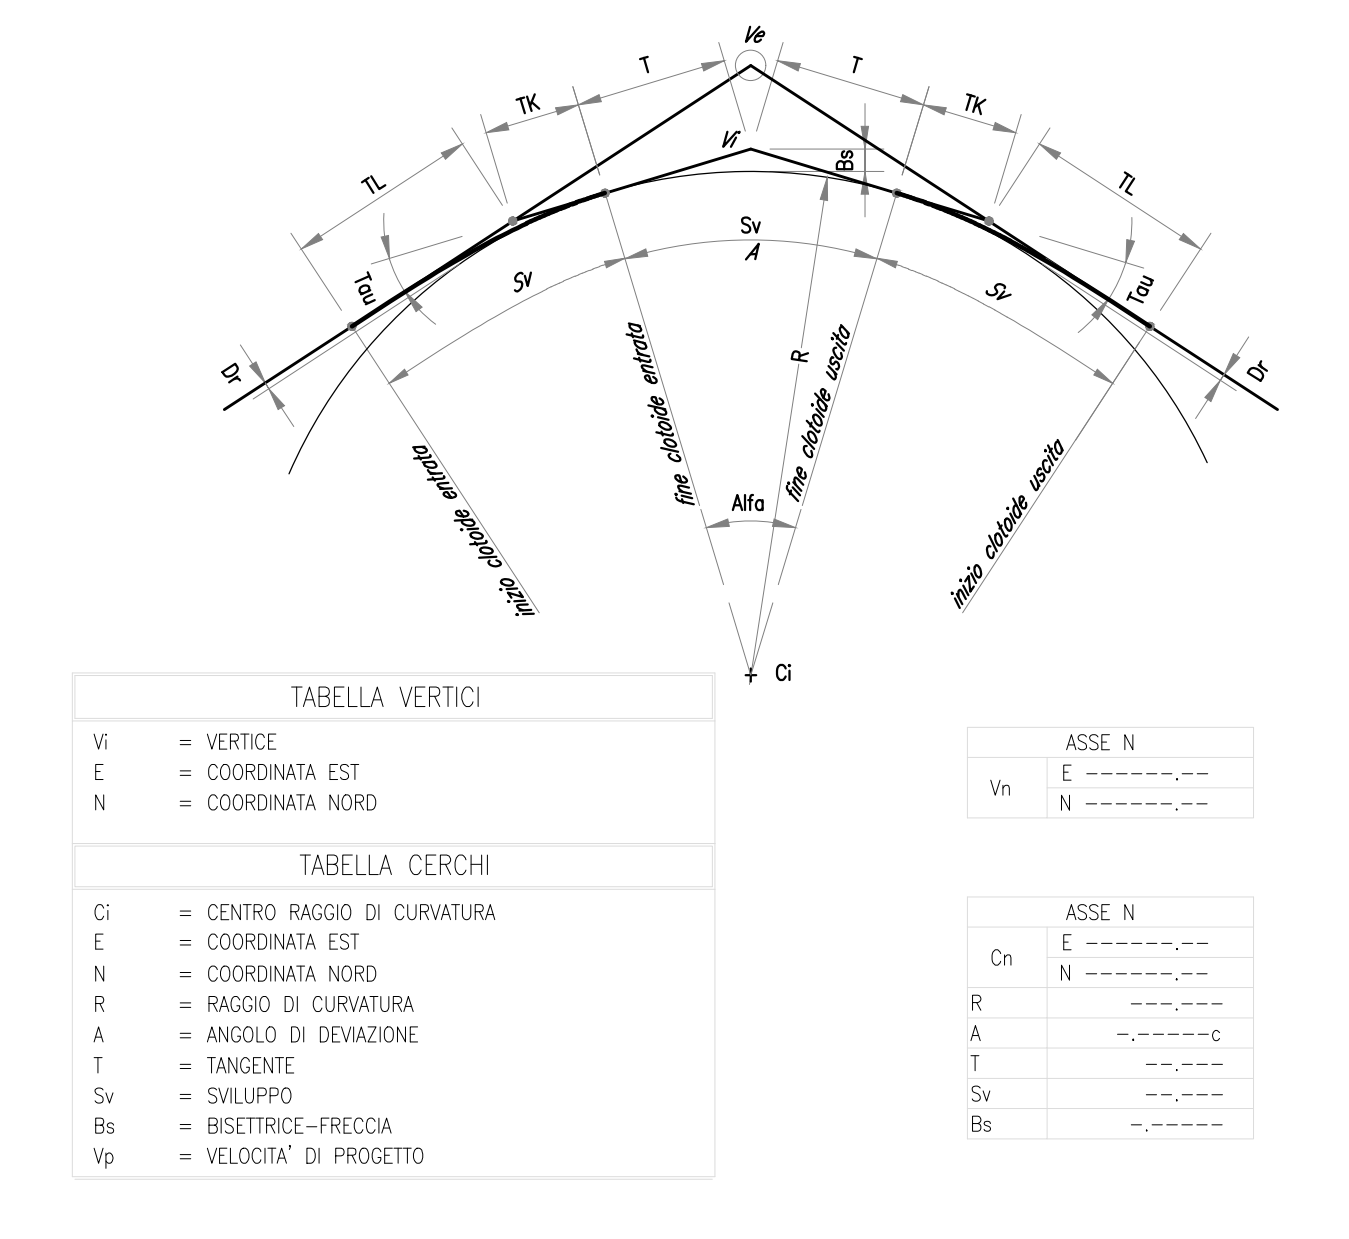

LEGENDA

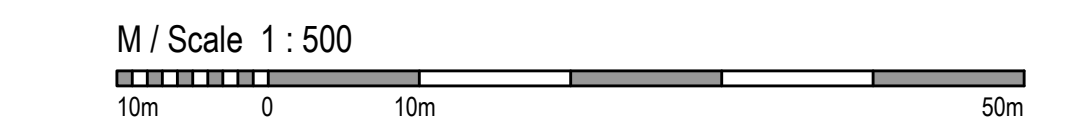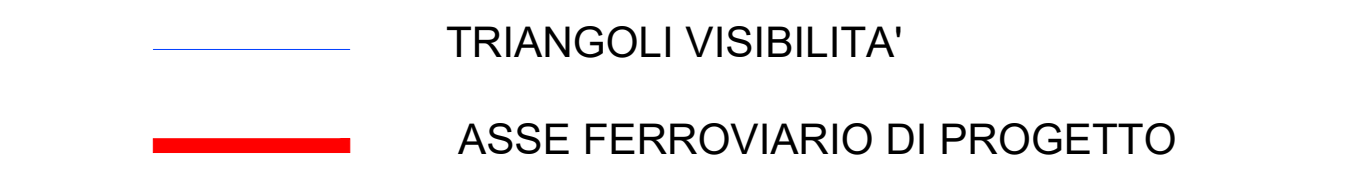

COMMITTENTE:
 RFI
 RETE FERROVIARIA ITALIANA
 GRUPPO FERROVIE DELLO STATO ITALIANE

PROGETTAZIONE:
 ITALFERR
 GRUPPO FERROVIE DELLO STATO ITALIANE

CUP J81H0200000001

S.O. PROGETTAZIONE INTEGRATA NORD

PROGETTO DEFINITIVO

COMPLETAMENTO RADDOPPIO LINEA PARMA - LA SPEZIA (PONTREMOLESE)

TRATTA PARMA - VICOFERTILE

13-VIABILITA'
NV03 - RIPROFILATURA VIA VALERA DI SOPRA (pk.3+650,00)

PLANIMETRIA CON DATI DI TRACCIAMENTO
 SCALA: 1 : 500

COMMESSA	LOTTO	FASE	ENTE	TIPO DOC.	OPERA/DISCIPLINA	PROGR.	REV.
I	P	0	0	D	2	6	P

Rev.	Descrizione	Redatto	Data	Verificato	Data	Approvato	Data	Autorizzato Data
A	EMISSIONE ESECUTIVA	P. Cuomo	Feb 2022		Feb 2022		Feb 2022	
B	EMISSIONE ESECUTIVA	P. Cuomo	Mar 2022	A. Pappalardo	Mar 2022		Mar 2022	

File: IP00002PRNV0300008.dwg n. Elab.: