


LEGENDA

	NORD
	DIREZIONE
	POZZETTO
	VERSO DI SCORRIMENTO ACQUA
	FOSSI 250x50
	FOSSI 70x50
	COLLETTORE PVC SN 8 D400
	COLLETTORE PVC SN 8 D110
	RETIKOLO IDROGRAFICO ESISTENTE
	RETE FOGNATURA ESISTENTE
	RETE FOGNATURA DA DISMETTERE
	RETE FOGNATURA DI PROGETTO

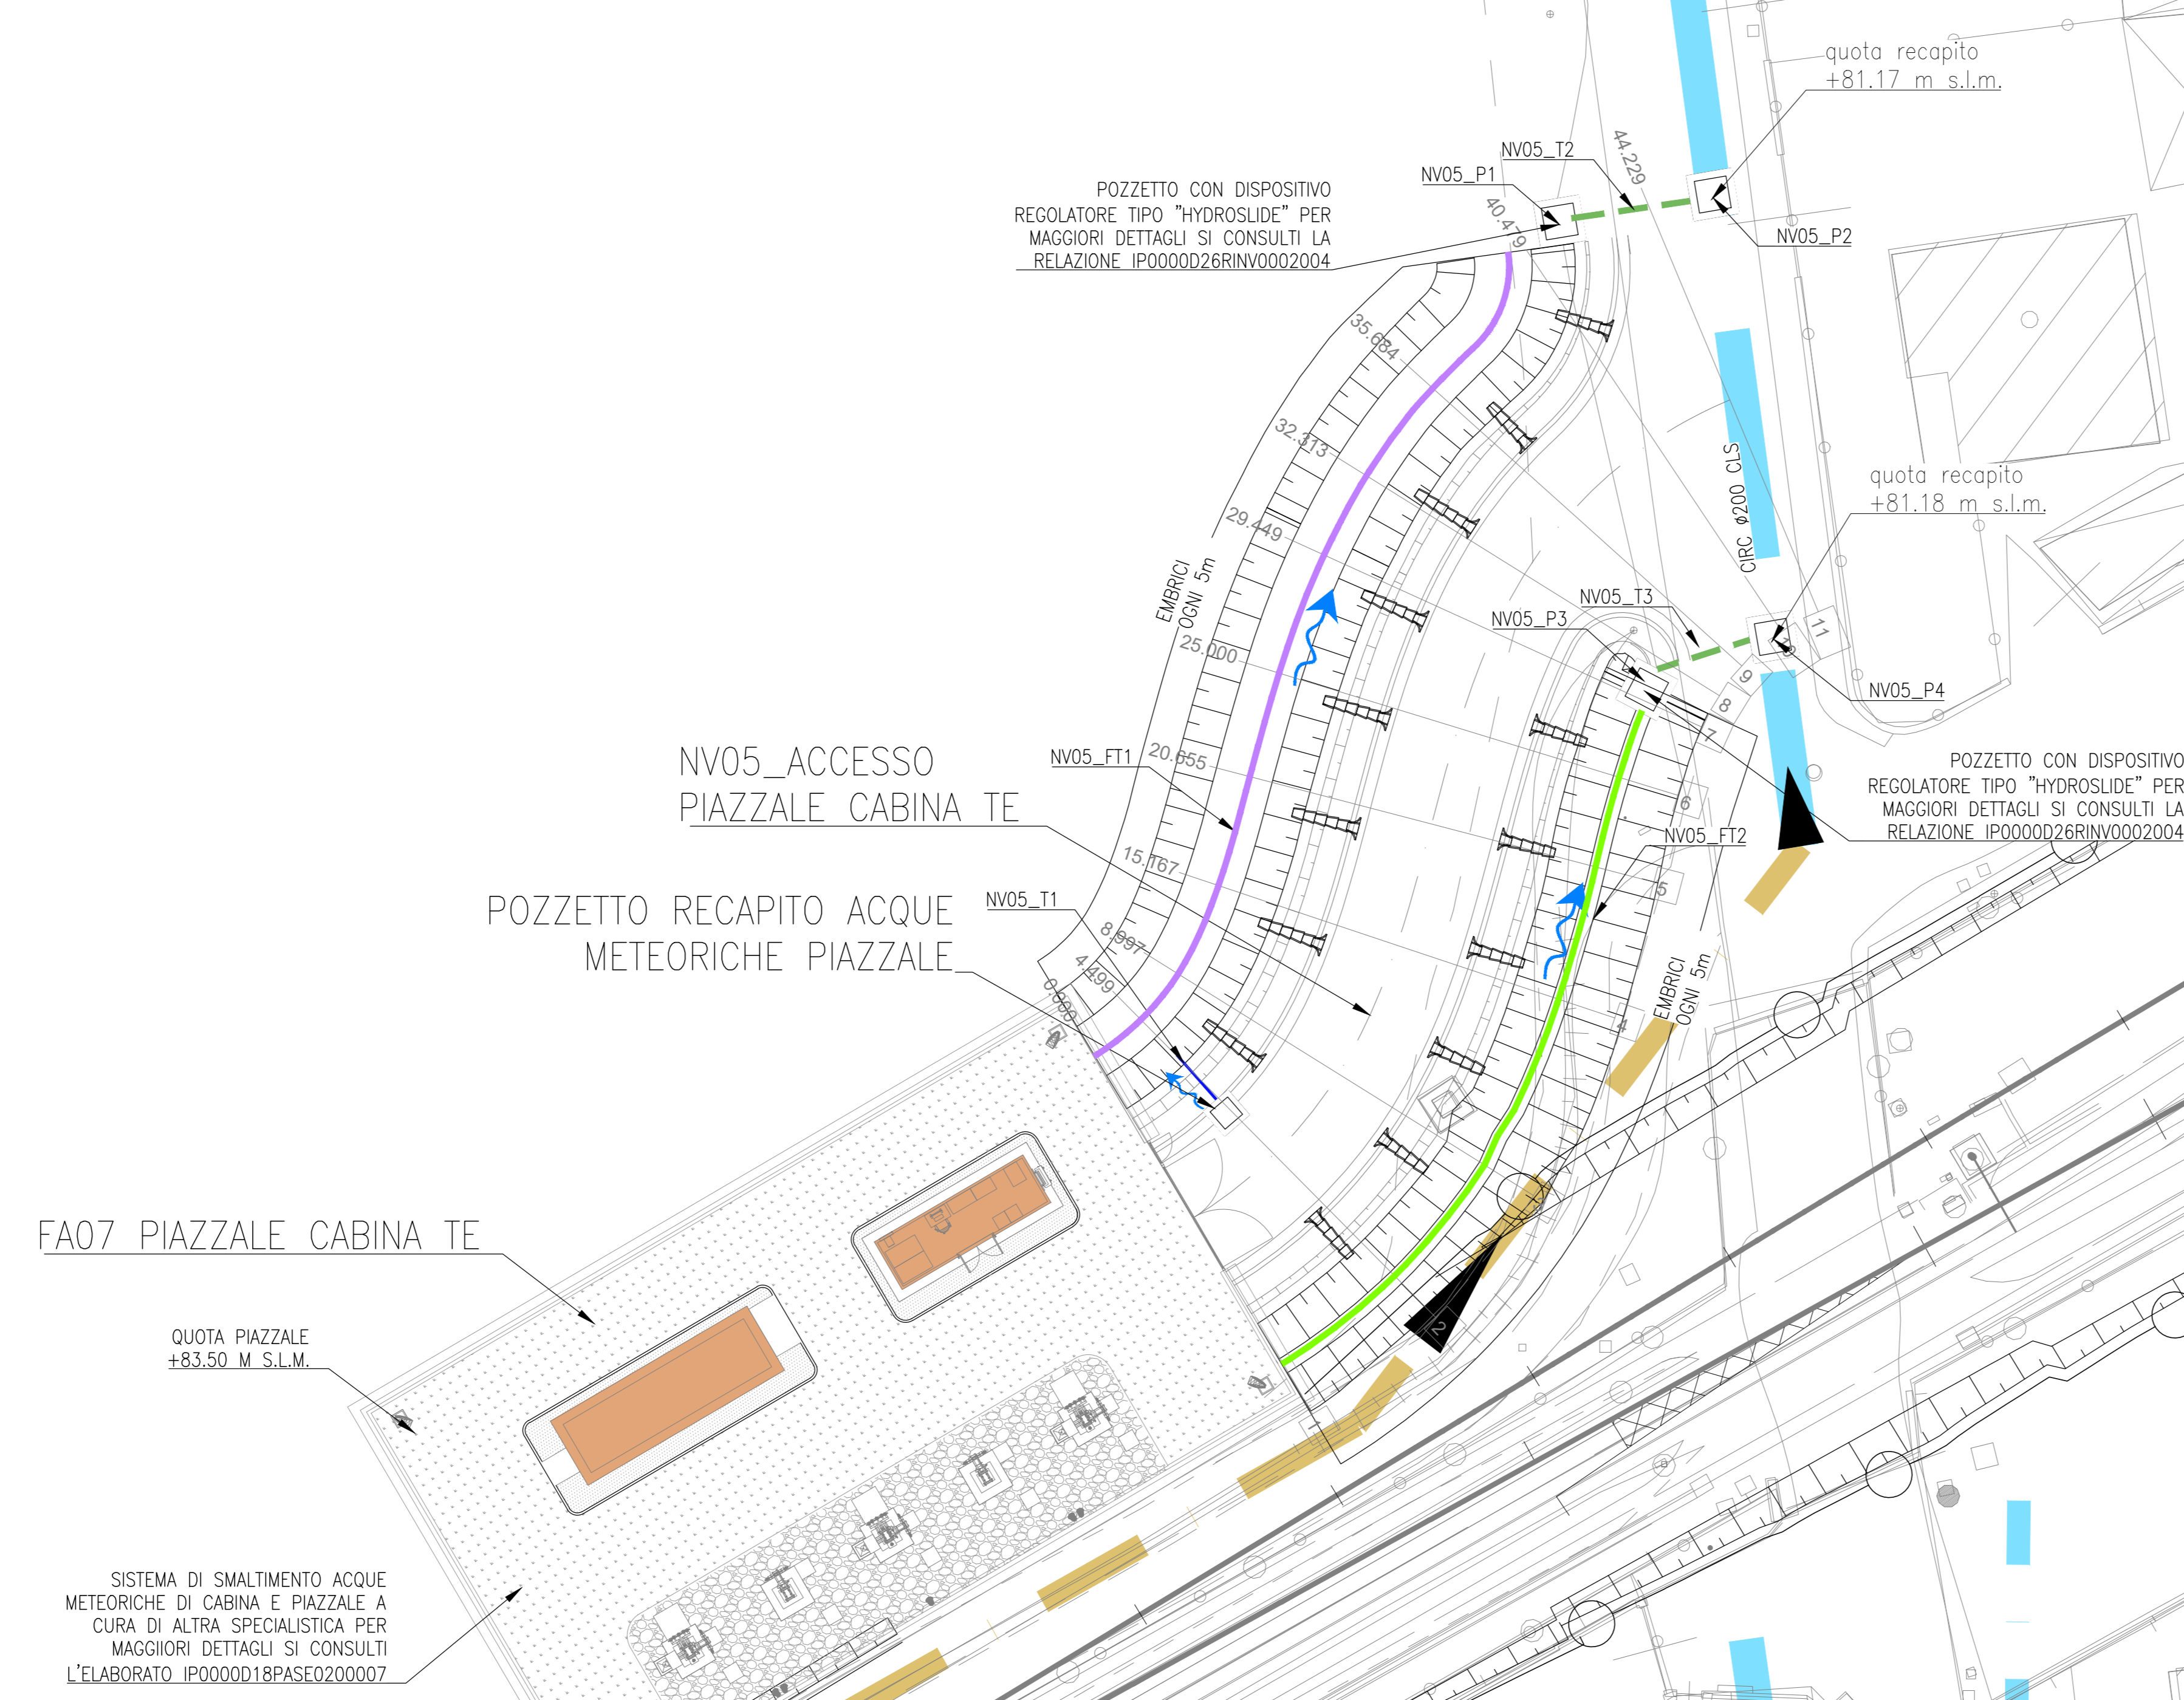

FA07 PIAZZALE CABINA TE

QUOTA PIAZZALE +83,50 M. S.L.M.

SISTEMA DI SMALTIMENTO ACQUE METEORICHE DI CABINA E PIAZZALE. A CURA DI ALTRA SPECIALISTICA PER MAGGIORI DETTAGLI SI CONSULTI L'ELABORATO IP0000018PASE0200007

CIRC. 4500 O.S.S.  
CIRC. 4300 PVC

CODICE ELEMENTI	
NVXX	CODICE VIABILITA'
T	TUBO
FT	FOSO IN TERRA
P	POZZETTO

DIMENSIONI POZZETTI				
COLLETTORE	POZZETTO			
D (mm)	B (cm)	L (cm)	H (cm)	
315	60	60	150	
500	80	80	150	
630	100	100	100	

CODICE	PK INIZIO	PK FINE	Hiniziale	Hfinale	LUNGHEZZA	BASE	ALTEZZA	DIAMETRO	SCABREZZA	PENDENZA	RECAPITO
	km	km	mslm	mslm	m	m	m	mm	m <sup>1/2</sup> /s	m/m	-
NV05_T01	0+000,00	0+000,00	82,00	81,98	4,00			400	80	0,005	NV05_FT01
NV05_FT01	0+000,00	0+040,00	81,40	81,32	40,00	2,50	0,50		35	0,002	NV05_P1
NV05_FT02	0+000,00	0+033,00	81,40	81,33	33,00	0,70	0,50		35	0,002	NV05_P3
NV05_T02	0+040,00	0+040,00	81,22	81,17	5,50			110	80	0,010	NV05_P2
NV05_T03	0+033,00	0+033,00	81,23	81,18	5,50			110	80	0,010	NV05_P4

COMMITTENTE:

PROGETTAZIONE:

CUP J81H02000000001

S.O. PROGETTAZIONE INTEGRATA NORD  
PROGETTO DEFINITIVO

COMPLETAMENTO RADDOPPIO LINEA PARMA - LA SPEZIA (PONTREMOLESE)  
TRATTA PARMA - VICOFERTILE

VIABILITA'  
NV05 - NV ACCESSO PIAZZALE CABINA TE (pk.7+850,00)

PLANIMETRIA E DETTAGLI DRENAGGIO PIATTAFORMA STRADALE

SCALA: 1:200

COMMESSA LOTTO FASE ENTE TIPO DOC. OPERA/DISCIPLINA Progr. REV.

IP00 00 D 26 P8 NV0502 001 A

Rev.	Descrizione	Redatto	Data	Verificato	Data	Approvato	Data	Autorizzato	Data
A	EMISSIONE ESECUTIVA	P. Cusani	16/12	C. Cipollini	16/12	G. Fadda	16/12	A. Perigo	16/12