
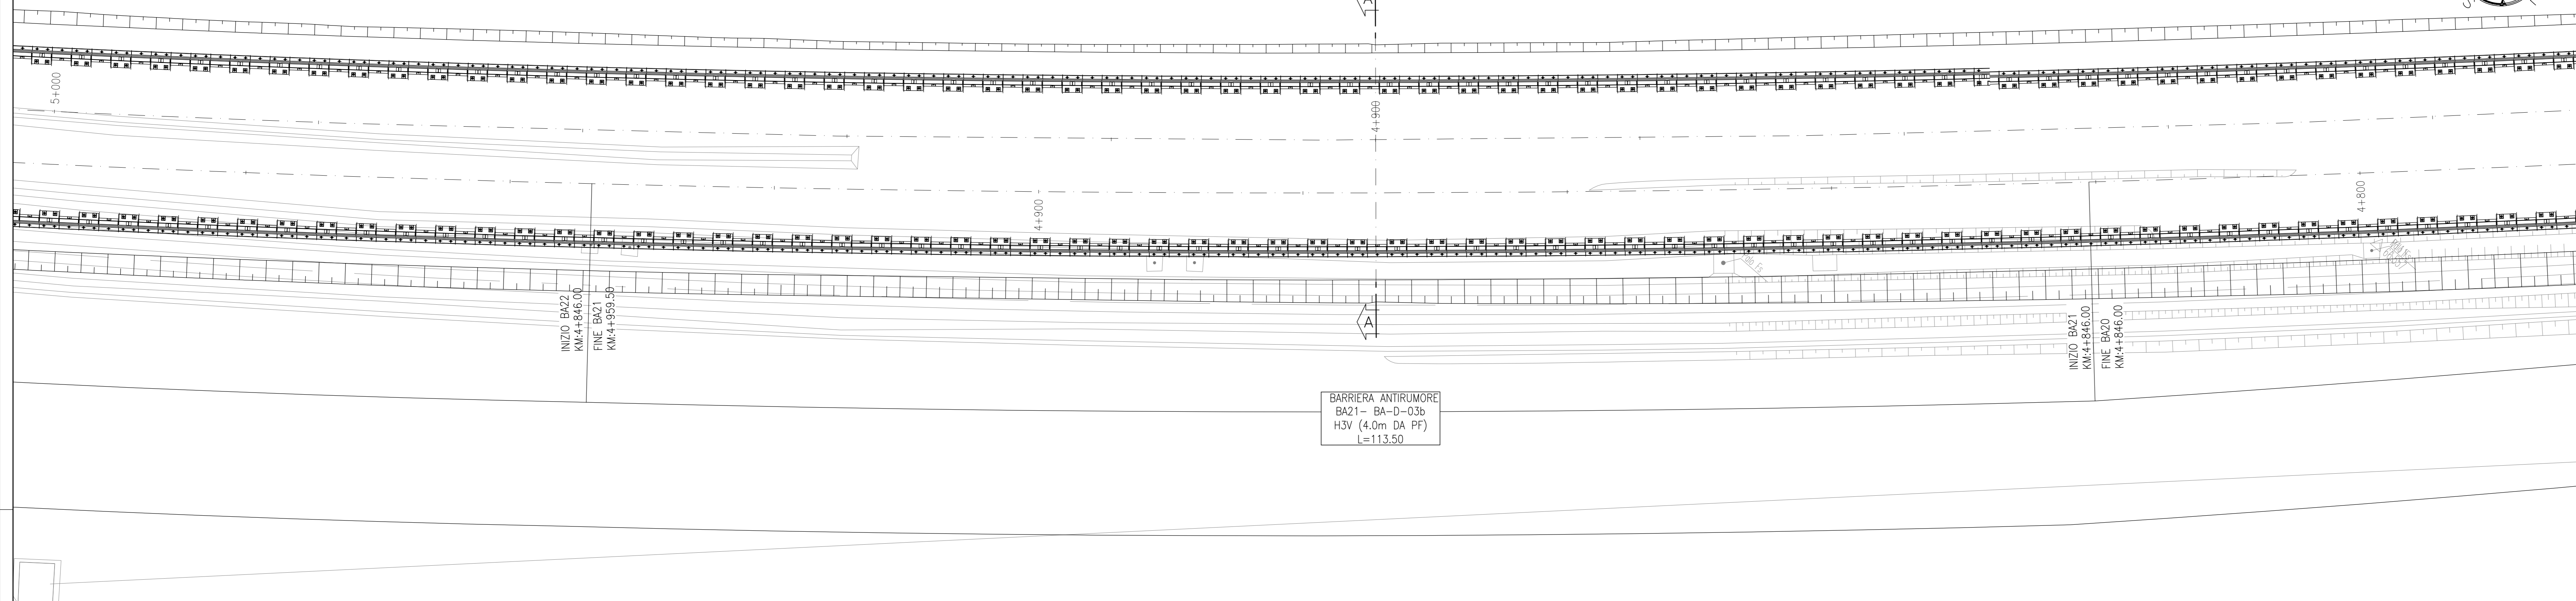


VICOFERTILE

### PLANIMETRIA SCALA 1:200 BA21 (BA-D-03b-H3V)

PARMA

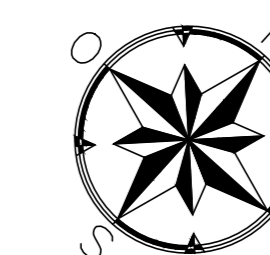


BARRIERA ANTIRUMORE  
BA21 - BA-D-03b  
H3V (4,0m DA PF)  
L=113,50

PARMA

### PROFILO LONGITUDINALE SCALA 1:200 BA21- BA-D-03b


VICOFERTILE

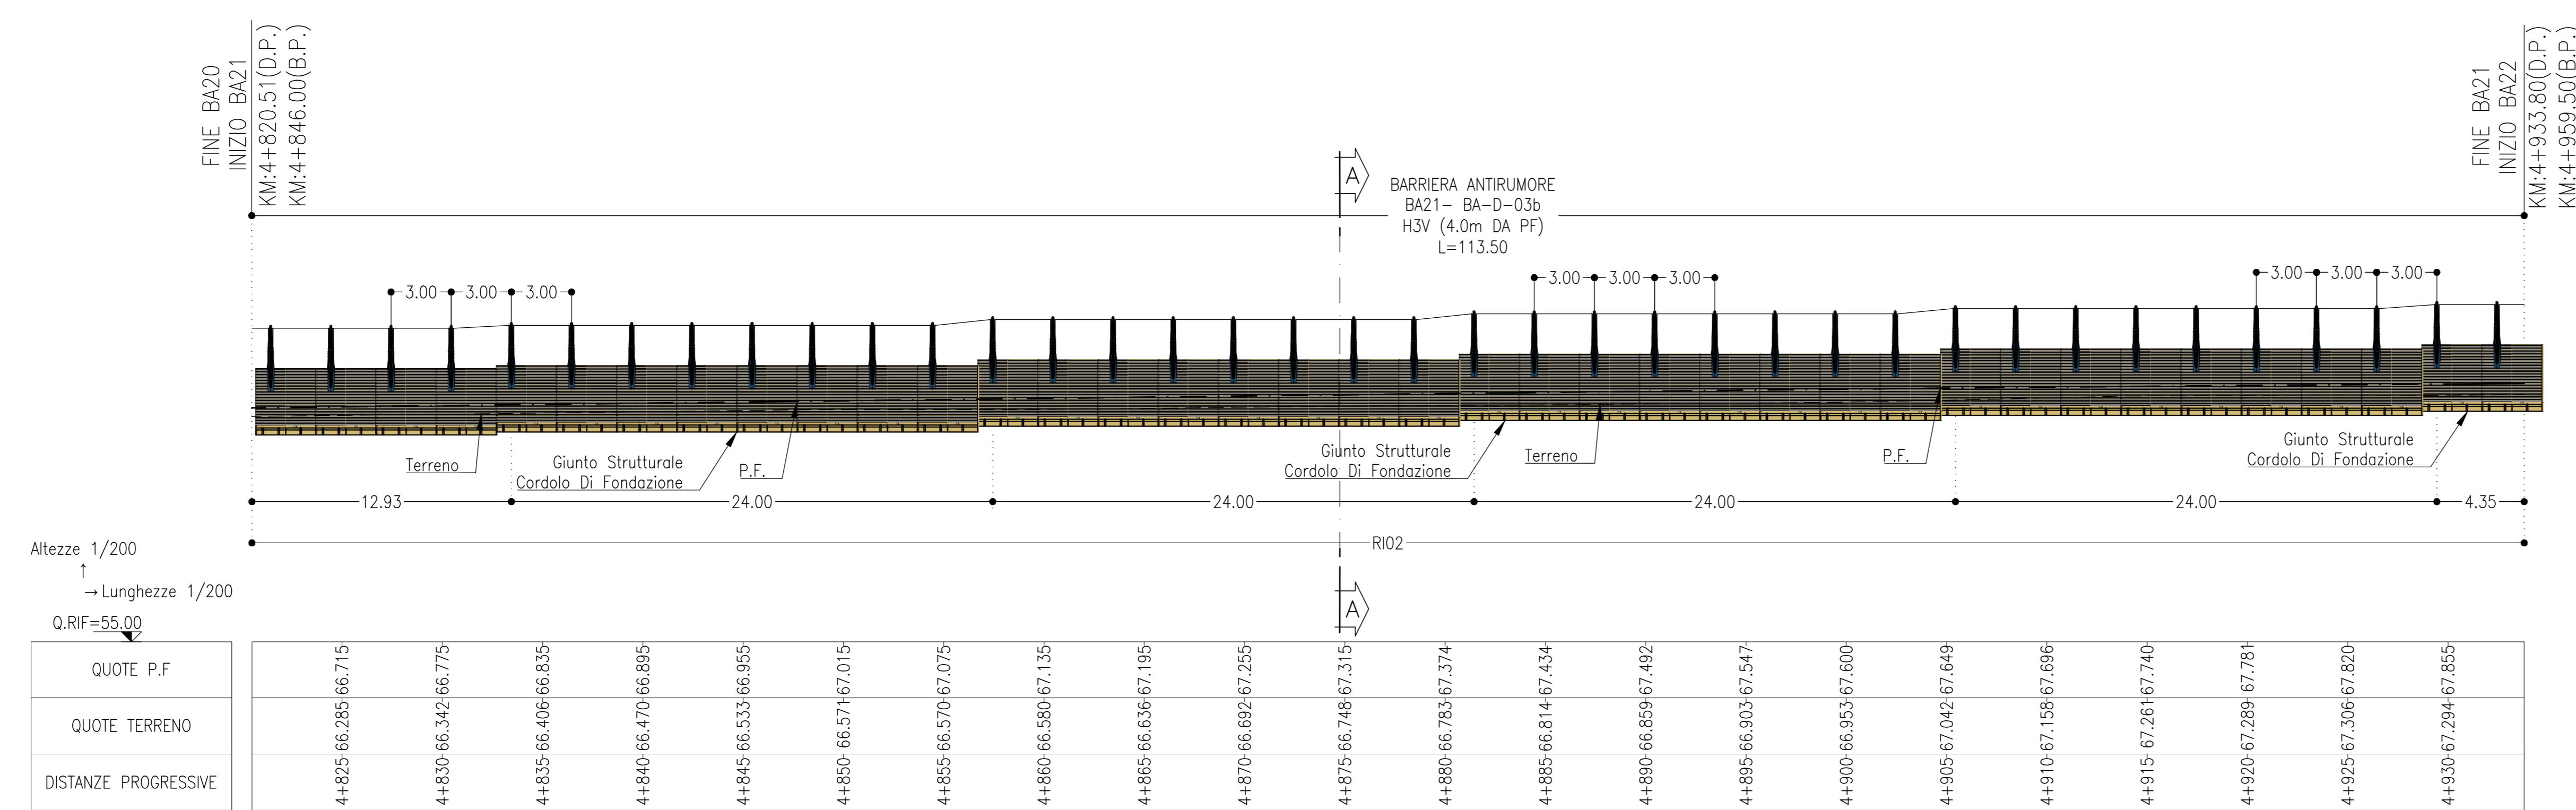



Altezze 1/200  
Lunghezze 1/200  
Q.RIF=55.00

QUOTE P.F.	4+825	4+830	4+835	4+840	4+845	4+850	4+855	4+860	4+865	4+870	4+875	4+880	4+885	4+890	4+895	4+900	4+905	4+910	4+915	4+920	4+925	4+930	
DISTANZE PROGRESSIVE																							

### SEZIONE A-A SCALA 1:100 BA21- BA-D-03b

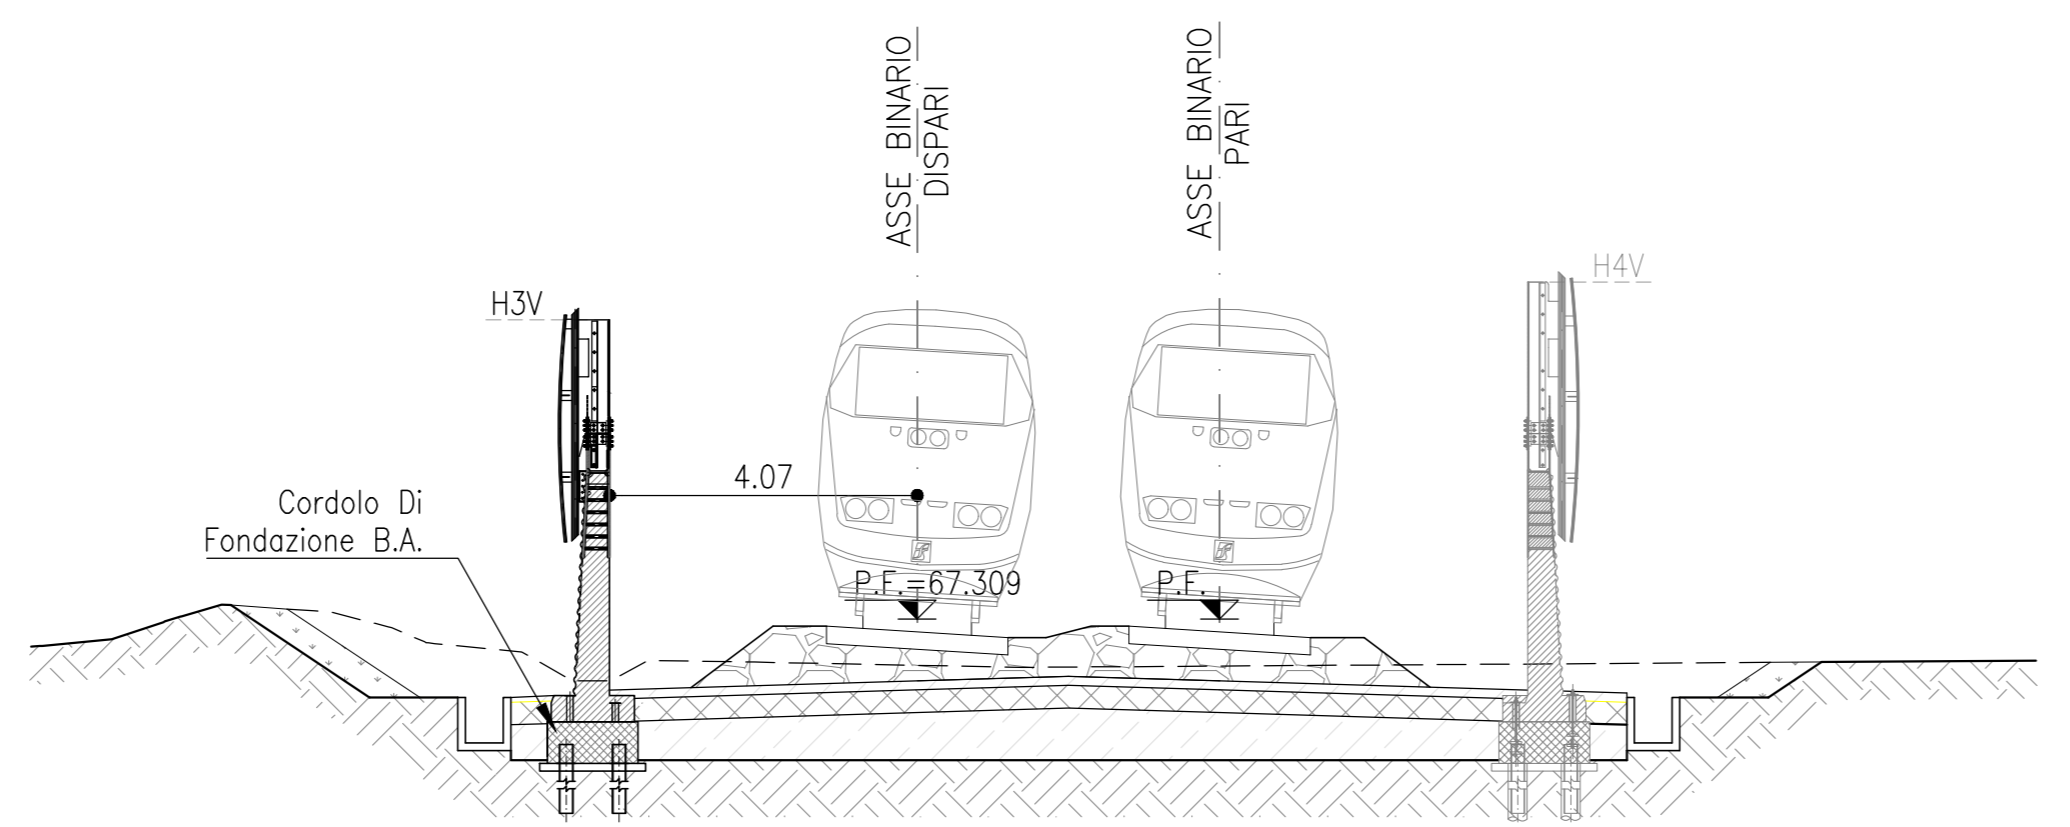

KEY PLAN - Scala 1:35.000

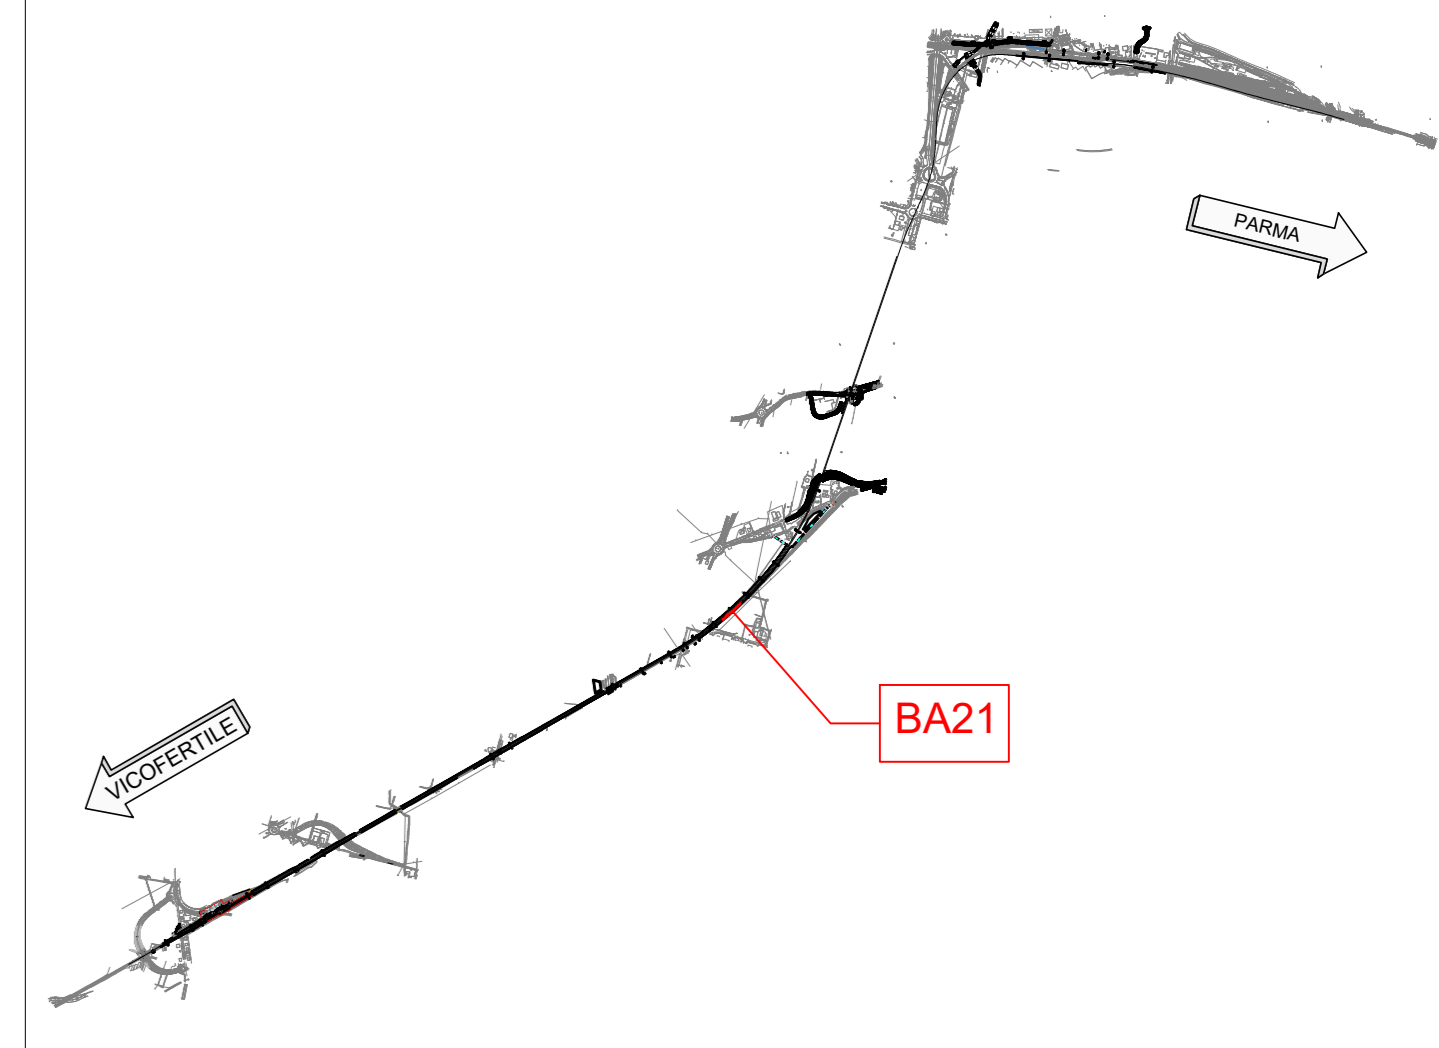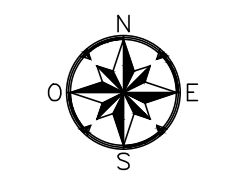

#### NOTE

- EVENTUALI DIFFERENZE TRA LE MISURE DI QUOTE TOTALI E LA SOMMATORIA DELLE MISURE DI QUOTE PARZIALI SONO DOVUTE AD ARROTONDAMENTI AUTOMATICI
- PER LE CARATTERISTICHE DEI MATERIALI E NOTE DI CARATTERE GENERALE SI RIMANDA ALL'ELABORATO SPECIFICO DI RIFERIMENTO IP0000D26T0C0000001A
- COME PREVISTO DAL MANUALE DI PROGETTAZIONE GLI ACCESSI DOVRANNO ESSERE PREVISTI OGNI 250 METRI. PER DETTAGLI SI RIMANDA ALL'ELABORATO SPECIFICO IP0000D26PCBA0000001

#### LEGENDA

- - - - ASSE DI PROGETTO
- P.F.= PIANO DEL FERRO

COMMITTENTE:

PROGETTAZIONE:

CUP J81H0200000001

S.O. PROGETTAZIONE INTEGRATA NORD

PROGETTO DEFINITIVO

COMPLETAMENTO RADDOPPIO LINEA PARMA - LA SPEZIA (PONTREMOLESE)

TRATTA PARMA - VICOFERTILE

BARRIERE ANTIRUMORE  
BA00 - ELABORATI SPECIFICI

BA21 - BA-D-03b H3V (pk.4+846.00-4+959.50) SCALA: 1:200-1:100

COMMESSA LOTTO FASE ENTE TIPO DOC. OPERA/DISCIPLINA Progr. REV.  
IP00 00 D 26 PZ BA2100 001 B

Rev.	Descrizione	Redatto	Data	Verificato	Data	Approvato	Data	Autorizzato Data
A	EMISSIONE ESECUTIVA	P. Cuomo	Feb 2022	G. Falda	Feb 2022	G. Falda	Feb 2022	
B	AGGIORNAMENTO POST VERIFICA	P. Cuomo	06 2022	M. Sestini	06 2022	G. Falda	06 2022	A. Perego

File: IP0000D26PZBA11000118 n. Elab.: 1