

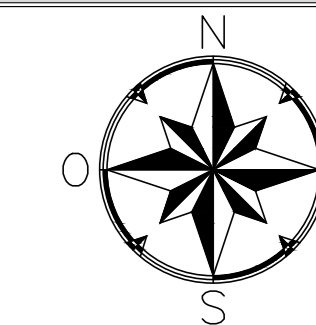


PLANIMETRIA
SCALA 1:1000
DEMOLIZIONE

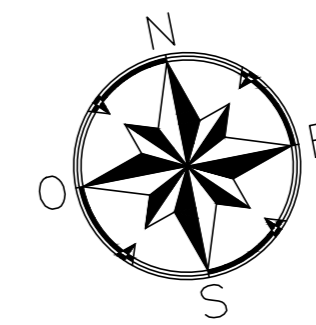

KEY PLAN - Scala 1:35.000


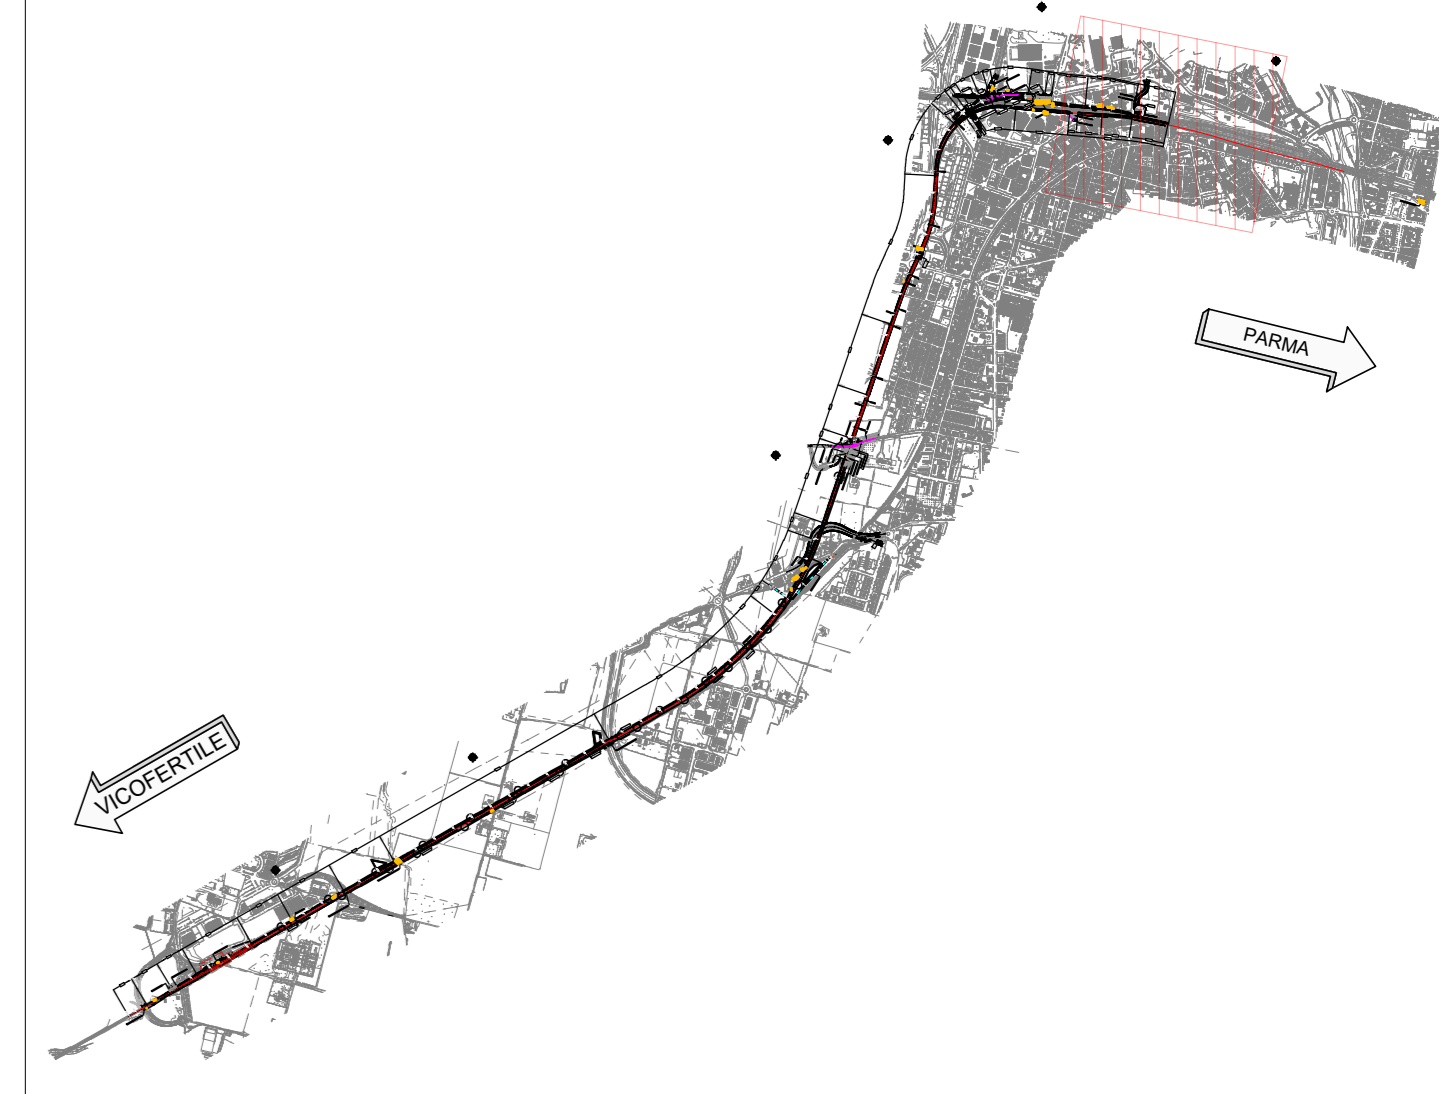


CODIFICA	TIPOLOGIA	POSIZIONE	DESCRIZIONE
FB-03	Fabbricato 03	Strada dei mercati	Fabbricato da demolire
FB-04	Fabbricato 04	Strada dei mercati	Fabbricato da demolire
FB-05	Fabbricato 05	Tangenziale Unione Europea	Fabbricato da demolire
FB-06	Fabbricato 06	Via Martiri della Liberazione	Fabbricato da demolire
FB-07	Fabbricato 07	Via Martiri della Liberazione	Fabbricato da demolire
FB-10	Fabbricato 10	Strada Bergonzi	Fabbricato da demolire
FB-14	Fabbricato 14	Strada Scarzara	Fabbricato da demolire
FB-15	Fabbricato 15	Stazione Parma	Fabbricato da demolire
FB-16	Fabbricato 16	Via Roma	Fabbricato da demolire
FB-17	Fabbricato 17	Biglietteria Mercato Bestiame	Fabbricato da demolire
FB-18	Fabbricato 18	La Colombiolla	Fabbricato da demolire
FB-19	Fabbricato 19	La Colombiolla	Fabbricato da demolire
FB-20	Fabbricato 20	Via Emilia Ovest	Fabbricato da demolire
FB-21	Fabbricato 21	Via Martiri della Liberazione	Fabbricato da demolire
ST-01	Sottovia 01	Strada Bergonzi	Sottovia da demolire
TT-02	Tettoia 02	Strada dei mercati	Tettoia da demolire
TT-03	Tettoia 03	Strada dei mercati	Tettoia da demolire
TT-04	Tettoia 04	Strada dei mercati	Tettoia da demolire
TT-05	Tettoia 05	Via Martiri della Liberazione	Tettoia da demolire
TT-06	Tettoia 06	Via Ligo Ferrandi	Tettoia da demolire
TT-07	Tettoia 07	Stazione Vicofertile	Tettoia da demolire
TT-09	Tettoia 09	Via Roma	Tettoia da demolire
TT-10	Tettoia 10	Stabilimento Froner	Tettoia da demolire
TT-11	Tettoia 11	Stabilimento Froner	Tettoia da demolire
TT-12	Tettoia 12	Stabilimento Froner	Tettoia da demolire

N.B. Alcune misure sono state ipotizzate visto la difficoltà di reperire

LEGENDA

- AREA DI DEMOLIZIONE
- IMBOCCO NORD (PIAZZALE)
- ASSE DI DEMOLIZIONE
- ASSE DI PROGETTO

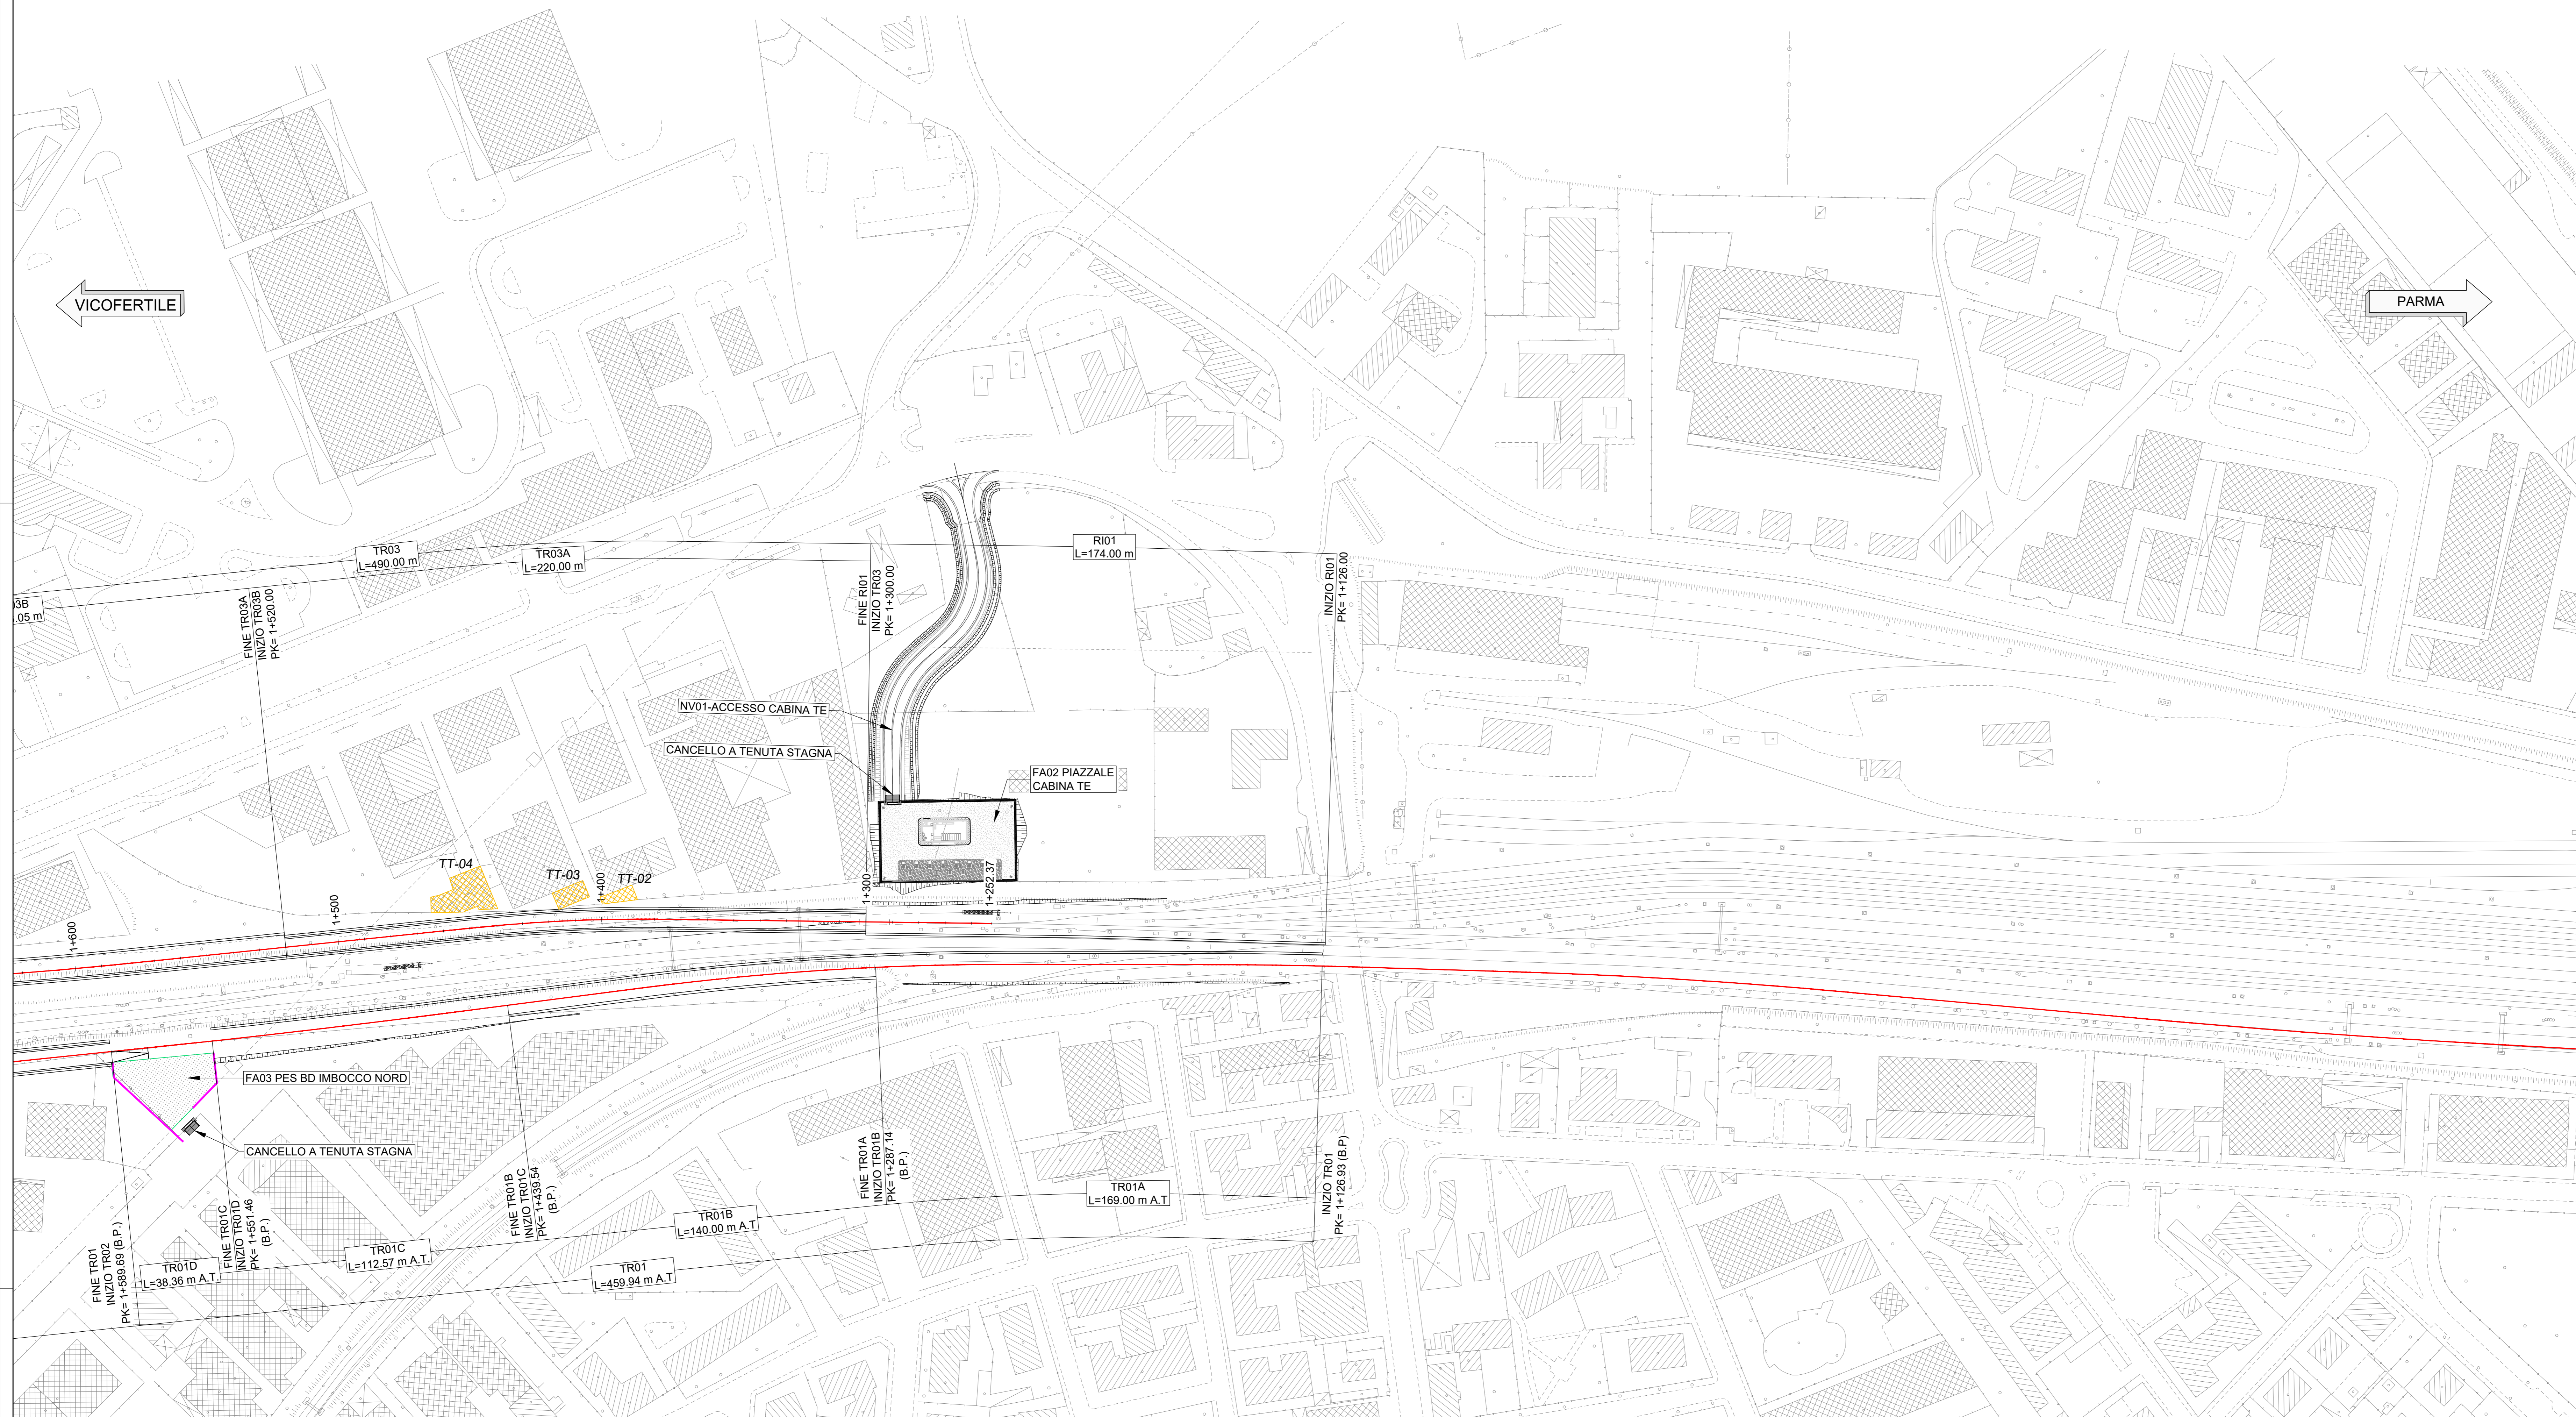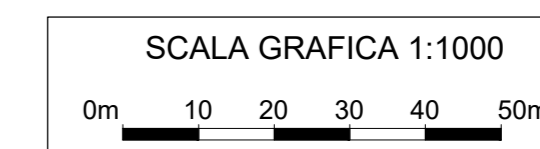

Descrizione	Area	Altezza	Volume	Vol mat. Demoliti
Demolizione fabbricato	267,98	9,00	803,34	80,39
TOTALE Demolizione fino a 0,2 m	-	-	803,34	80,39
Basamento (piloni e vespaio)	-	-	-	-
Scantinato - muri perimetrali	-	-	-	-
Scantinato - tramezzi	-	-	-	-
Scantinato - demolizione platea	-	-	-	-
TOTALE Demolizione	-	-	-	160,79

Descrizione	Area	Volume	Peso
Rimozione serrande	20	-	94,2
Rimozione porte e finestre in metallo	9	-	211,5
Rimozione porte e finestre in ferro	-	-	-
Rimozione ringhiere esterne	-	-	-
Rimozione lastre amianto	50	-	-

Forme	Irregolare = 267,98m2	Altezza	3m
Materiali	Struttura metallica		
Finestre	Officina		
Tipologia	Metallica		
Copertura	Alluminio + metallo	2 Serrande	3 Finestre 2 Porte
Infissi	50m2		
Amianto	Non presente		
Pluviali e Gronda	Non presenti		
Scantinati	Non presenti		
Sottoservizi	Presenza di sottoservizi		vari sottoservizi

N.B. Alcune misure sono state ipotizzate visto la difficoltà di reperire

Descrizione	Area	Altezza	Volume	Vol mat. Demoliti
Demolizione fabbricato	83,63	3,00	250,89	25,09
TOTALE Demolizione fino a 0,2 m	-	-	250,89	25,09
Basamento (piloni e vespaio)	-	-	-	-
Scantinato - muri perimetrali	-	-	-	-
Scantinato - tramezzi	-	-	-	-
Scantinato - demolizione platea	-	-	-	-
TOTALE Demolizione	-	-	-	50,18

Descrizione	Area	Volume	Peso
Rimozione serrande	9	-	42,39
Rimozione porte e finestre in metallo	3	-	70,5
Rimozione porte e finestre in ferro	-	-	-
Rimozione ringhiere esterne	-	-	-
Rimozione lastre amianto	25	-	-

Forme	Rettilangolare = 83,63m2	Altezza	3m
Materiali	Struttura metallica		
Finestre	Officina		
Tipologia	Metallica		
Copertura	Alluminio + metallo	1 Serrande	1 Finestre 3 Porte
Infissi	25m2		
Amianto	Non presente		
Pluviali e Gronda	Non presenti		
Scantinati	Non presenti		
Sottoservizi	Presenza di sottoservizi		vari sottoservizi

N.B. Alcune misure sono state ipotizzate visto la difficoltà di reperire

Descrizione	Area	Altezza	Volume	Vol mat. Demoliti
Demolizione fabbricato	55,80	3,00	167,40	16,74
TOTALE Demolizione fino a 0,2 m	-	-	167,40	16,74
Basamento (piloni e vespaio)	-	-	-	-
Scantinato - muri perimetrali	-	-	-	-
Scantinato - tramezzi	-	-	-	-
Scantinato - demolizione platea	-	-	-	-
TOTALE Demolizione	-	-	-	33,48

Descrizione	Area	Volume	Peso
Rimozione serrande	10	-	47,1
Rimozione porte e finestre in metallo	4	-	94
Rimozione porte e finestre in ferro	-	-	-
Rimozione ringhiere esterne	-	-	-
Rimozione lastre amianto	50	-	-

Forme	Irregolare = 55,80m2	Altezza	3m
Materiali	Struttura metallica + Eternit		
Finestre	Disposito		
Tipologia	Metallica		
Copertura	Metallo	1 Serrande	1 Finestre 1 Porte
Infissi	50m2		
Amianto	Non presente		
Pluviali e Gronda	Non presenti		
Scantinati	Non presenti		
Sottoservizi	Presenza di sottoservizi		vari sottoservizi

N.B. Alcune misure sono state ipotizzate visto la difficoltà di reperire



CUP J81H0200000001

S.O. PROGETTAZIONE INTEGRATA NORD

PROGETTO DEFINITIVO

COMPLETAMENTO RADDOPPIO LINEA PARMA - LA SPEZIA (PONTREMOLESE)
TRATTA PARMA - VICOFERTILE

06-DEMOLIZIONI
DD01 - TRATTA PARMA-VICOFERTILE (pk.0+000,00-8+136,59)

PLANIMETRIE DEMOLIZIONI DI DETTAGLIO
TAV. 2/7

Rev.	Descrizione	Redatto	Data	Verificato	Data	Approvato	Data	Autorizzato Data
A	EMISSIONE ESECUTIVA	P. Cuomo	Feb 2022	L. Masi	Feb 2022	G. Fazio	Feb 2022	A. Pirego
B	EMISSIONE ESECUTIVA	P. Cuomo	Apr 2022	L. Masi	Apr 2022	G. Fazio	Apr 2022	A. Pirego

COMMESSA	LOTTO	FASE	ENTE	TIPO DOC.	OPERA/DISCIPLINA	PROGR.	REV.
I	P00	00	D	26	PZ	FA00008	002 B

Rev.	Descrizione	Redatto	Data	Verificato	Data	Approvato	Data	Autorizzato Data
A	EMISSIONE ESECUTIVA	P. Cuomo	Feb 2022	L. Masi	Feb 2022	G. Fazio	Feb 2022	A. Pirego
B	EMISSIONE ESECUTIVA	P. Cuomo	Apr 2022	L. Masi	Apr 2022	G. Fazio	Apr 2022	A. Pirego

File: IP00002PZFAD0080028.dwg n. Elab.: 1