



PLANIMETRIA  
SCALA 1:1000  
DEMOLIZIONE

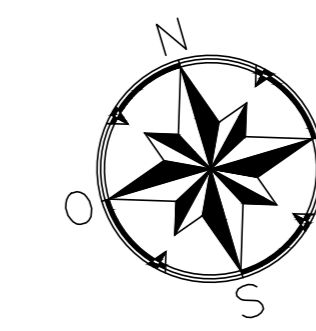

PARMA


VICOFERTILE

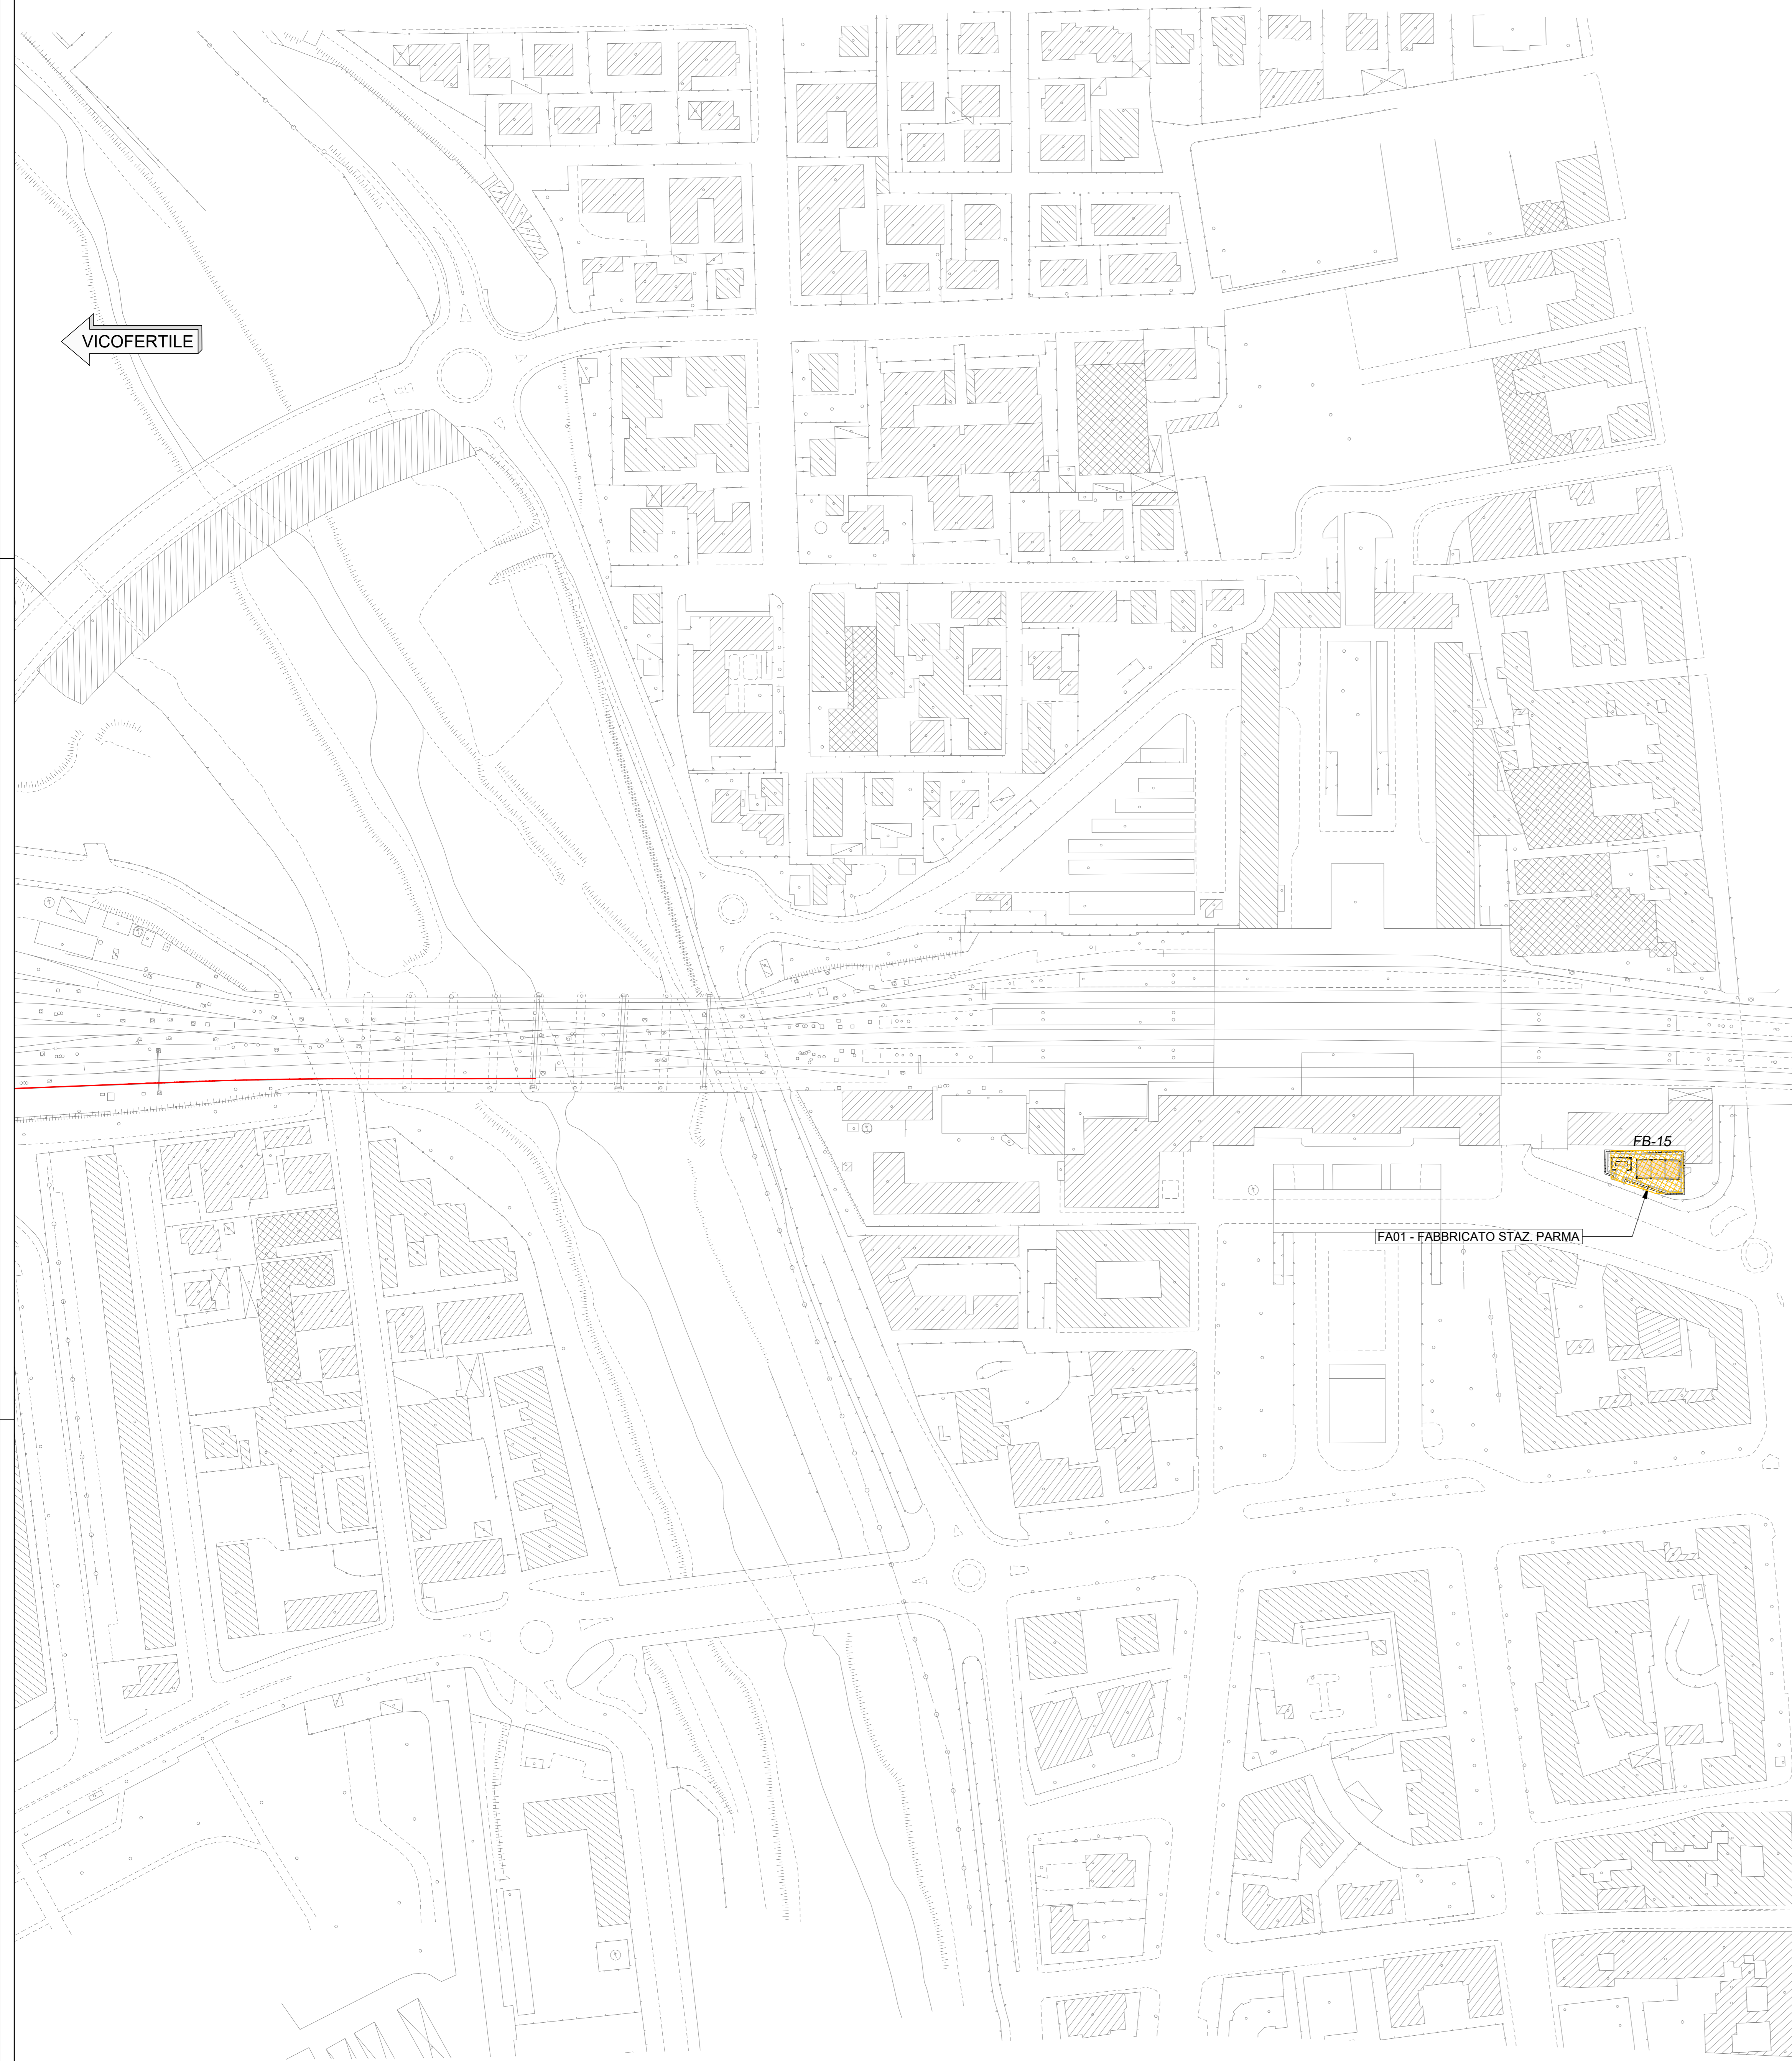

FB-15

FA01 - FABBRICATO STAZ. PARMA

KEY PLAN - Scala 1:35.000

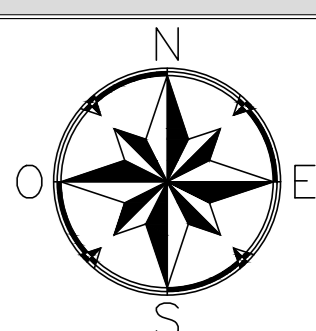

DESCRIZIONE OPERE DA DEMOLIRE			
CODIFICA	TIPOLOGIA	POSIZIONE	DESCRIZIONE
FB-03	Fabbricato 03	Strada dei mercati	Fabbricato da demolire
FB-04	Fabbricato 04	Strada dei mercati	Fabbricato da demolire
FB-05	Fabbricato 05	Tangenziale Unione Europea	Fabbricato da demolire
FB-06	Fabbricato 06	Via Martiri della Liberazione	Fabbricato da demolire
FB-07	Fabbricato 07	Via Martiri della Liberazione	Fabbricato da demolire
FB-10	Fabbricato 10	Strada Bergonzi	Fabbricato da demolire
FB-14	Fabbricato 14	Strada Scarzara	Fabbricato da demolire
FB-15	Fabbricato 15	Stazione Parma	Fabbricato da demolire
FB-16	Fabbricato 16	Via Roma	Fabbricato da demolire
FB-17	Fabbricato 17	Biglietteria Mercato Bestiami	Fabbricato da demolire
FB-18	Fabbricato 18	La Colombiolla	Fabbricato da demolire
FB-19	Fabbricato 19	La Colombiolla	Fabbricato da demolire
FB-20	Fabbricato 20	Via Emilia Ovest	Fabbricato da demolire
FB-21	Fabbricato 21	Via Martiri della Liberazione	Fabbricato da demolire
SI-01	Sottovia 01	Strada Bergonzi	Sottovia da demolire
TT-02	Tettoia 02	Strada dei mercati	Tettoia da demolire
TT-03	Tettoia 03	Strada dei mercati	Tettoia da demolire
TT-04	Tettoia 04	Strada dei mercati	Tettoia da demolire
TT-05	Tettoia 05	Via Martiri della Liberazione	Tettoia da demolire
TT-06	Tettoia 06	Via Ligo Ferrandi	Tettoia da demolire
TT-07	Tettoia 07	Stazione Vicofertile	Tettoia da demolire
TT-09	Tettoia 09	Via Roma	Tettoia da demolire
TT-10	Tettoia 10	Stabilimento Froner	Tettoia da demolire
TT-11	Tettoia 11	Stabilimento Froner	Tettoia da demolire
TT-12	Tettoia 12	Stabilimento Froner	Tettoia da demolire

N.B. Alcune misure sono state ipotizzate visto la difficoltà di reperire

LEGENDA

- AREA DI DEMOLIZIONE
- IMBOCCO NORD (PIAZZALE)
- ASSE DI DEMOLIZIONE
- ASSE DI PROGETTO



Demolizione fabbricato vuoto per piano FB-15				
Descrizione	Area	Altezza	Volume	Vol mat. Demolito
Demolizione fabbricato	326.53	3.00	979.59	195.92
TOTALE Demolizione fino a 0.2 m			979.59	195.92
Bacamento (pilati e vespai)	-	-	-	97.95
Scantinato - muri perimetrali	-	-	-	-
Scantinato - tramezzi	-	-	-	-
Scantinato - demolizione platea	-	-	-	-
<b>TOTALE Demolizione</b>				<b>293.88</b>

Descrizione FB-15			
Descrizione	Area	Volume	Peso
Demolizione serrande	-	-	-
Demolizione porte e finestre in metallo	-	-	-
Demolizione porte e finestre in ferro	-	-	-
Demolizione ringhiere esterne	-	-	-
Demolizione lastre amianto	-	-	-

Fabbricato da demolire - FB-15			
Forme	Area	Altezza	Peso
Irregolare	+326.53m <sup>2</sup>	3m	
Materiali	Murature + Strutture Metalliche		
Finiture	Fabbricato tecnologico		
Tracce	Calcestruzzo armato		
Coperture	Non presenti		
Infissi	Non presenti		
Amianto	Non presente		
Pluviali e Grande	Non presenti		
Scantinati	Non presenti		
Sottoservizi	Presenza di sottoservizi	veri sottoservizi	

N.B. Alcune misure sono state ipotizzate visto la difficoltà di reperire

COMMITTENTE: **RFI** RETE FERROVIARIA ITALIANA GRUPPO FERROVIE DELLO STATO ITALIANO

PROGETTAZIONE: **ITALFER** GRUPPO FERROVIE DELLO STATO ITALIANO

CUP J81H0200000001

S.O. PROGETTAZIONE INTEGRATA NORD

PROGETTO DEFINITIVO

COMPLETAMENTO RADDOPPIO LINEA PARMA - LA SPEZIA (PONTREMOLESE)

TRATTA PARMA - VICOFERTILE

06-DEMOLIZIONI

DD01 - TRATTA PARMA-VICOFERTILE (pk.0+000,00-8+136,59)

PLANIMETRIE DEMOLIZIONI DI DETTAGLIO

TAV. 1/7

SCALA: VARIE

Rev.	Descrizione	Redatto	Data	Verificato	Data	Approvato	Data	Autorizzato Data
A	EMISSIONE ESECUTIVA	P. Cuomo	Feb 2022	L. Melli	Feb 2022	G. Faldo	Feb 2022	
B	EMISSIONE ESECUTIVA	P. Cuomo	Apr 2022	L. Melli	Apr 2022	G. Faldo	Apr 2022	A. Pirego

File: IP00032PZFAD080018.dwg

n. Elab.: \_\_\_\_\_