

Demolizione fabbricato vuoto per piano FB-03					
Descrizione	Area	Altezza	Volume	Vol. nat. Demolit.	20%
Demolizione fabbricato	122,08	6,00	732,48	146,49	146,49
TOTALE Demolizione fine a 0,2 m				732,48	146,50
Basamento (pilati e vespai)	-	-	-	36,42	-
Scantinato - muri perimetrali	47,75	3,00	143,25	-	-
Scantinato - tramezzi	1,50	3,00	4,50	-	-
Scantinato - demolizione platea	100,00	0,50	50,00	-	-
TOTALE Demolizione				196,87	

Descrizione FB-03					
Descrizione	Area	Volume	Peso		
Demolizione serrande	10	m3	kg		
Demolizione porta e finestra in metallo	16,8	-	-	1421,75	
Demolizione porta e finestra in ferro	-	-	-	-	
Demolizione ringhiera esterna	-	-	-	-	
Demolizione lastre amianto	-	-	-	-	

Fabbricato da demolire - FB-03					
Forma	Rettangolare + 122,08m2	Altezza	6m	Volume	732,48
Materiali	Murature + Strutture Metalliche				
Finestre	Intonaco esterno - tegole marino - tegole				
Tipologia	Abitazione				
Copertura	Tetto a falda in calcestruzzo armato				
Infissi	Alluminio + metallo 1 Serrande 7 Finestre 3 Porte				
Amianto	Non presente				
Placati e Gronde	Non presenti				
Scatolati	Non presenti				
Sottoservizi	Presenza di sottoservizi vari sottoservizi				

N.B. Alcune misure sono state ipotizzate visto la difficoltà di reperire

Demolizione fabbricato vuoto per piano FB-05					
Descrizione	Area	Altezza	Volume	Vol. nat. Demolit.	20%
Demolizione fabbricato	238,08	3,00	714,24	142,85	142,85
TOTALE Demolizione fine a 0,2 m				714,24	142,86
Basamento (pilati e vespai)	-	-	-	65,69	-
Scantinato - muri perimetrali	-	-	-	-	-
Scantinato - tramezzi	-	-	-	-	-
Scantinato - demolizione platea	-	-	-	-	-
TOTALE Demolizione				131,59	

Descrizione FB-05					
Descrizione	Area	Volume	Peso		
Demolizione serrande	-	-	-	-	-
Demolizione porta e finestra in metallo	-	-	-	-	-
Demolizione porta e finestra in ferro	-	-	-	-	-
Demolizione ringhiera esterna	-	-	-	-	-
Demolizione lastre amianto	-	-	-	-	-

Fabbricato da demolire - FB-05					
Forma	Rettangolare + 238,08m2	Altezza	3m	Volume	714,24
Materiali	Murature + Strutture Metalliche				
Finestre	Intonaco esterno - tegole marino - tegole				
Tipologia	Deposito				
Copertura	Metallica				
Infissi	Non presenti				
Amianto	Non presente				
Placati e Gronde	Non presenti				
Scatolati	Non presenti				
Sottoservizi	Presenza di sottoservizi vari sottoservizi				

N.B. Alcune misure sono state ipotizzate visto la difficoltà di reperire

Demolizione fabbricato vuoto per piano FB-17					
Descrizione	Area	Altezza	Volume	Vol. nat. Demolit.	20%
Demolizione fabbricato	101,43	3,00	304,29	60,86	60,86
TOTALE Demolizione fine a 0,2 m				304,29	60,86
Basamento (pilati e vespai)	-	-	-	18,63	-
Scantinato - muri perimetrali	-	-	-	-	-
Scantinato - tramezzi	-	-	-	-	-
Scantinato - demolizione platea	-	-	-	-	-
TOTALE Demolizione				31,89	

Descrizione FB-17					
Descrizione	Area	Volume	Peso		
Demolizione serrande	-	-	-	-	-
Demolizione porta e finestra in metallo	2,5	-	-	49,35	
Demolizione porta e finestra in ferro	-	-	-	-	
Demolizione ringhiera esterna	-	-	-	-	
Demolizione lastre amianto	-	-	-	-	

Fabbricato da demolire - FB-17					
Forma	Rettangolare + 101,43m2	Altezza	3m	Volume	304,29
Materiali	Murature + Strutture Metalliche				
Finestre	Intonaco esterno - tegole marino - tegole				
Tipologia	Depósito				
Copertura	Solerite in calcestruzzo armato				
Infissi	Alluminio + metallo 1 Serrande 2 Finestre 2 Porte				
Amianto	Non presente				
Placati e Gronde	Non presenti				
Scatolati	Non presenti				
Sottoservizi	Presenza di sottoservizi vari sottoservizi				

N.B. Alcune misure sono state ipotizzate visto la difficoltà di reperire

Demolizione fabbricato vuoto per piano FB-19					
Descrizione	Area	Altezza	Volume	Vol. nat. Demolit.	20%
Demolizione fabbricato	53,77	2,50	134,43	26,89	26,89
TOTALE Demolizione fine a 0,2 m				134,43	26,89
Basamento (pilati e vespai)	-	-	-	10,13	-
Scantinato - muri perimetrali	-	-	-	-	-
Scantinato - tramezzi	-	-	-	-	-
Scantinato - demolizione platea	-	-	-	-	-
TOTALE Demolizione				43,62	

Descrizione FB-19					
Descrizione	Area	Volume	Peso		
Demolizione serrande	10	m3	kg		
Demolizione porta e finestra in metallo	7,5	-	-	146,85	
Demolizione porta e finestra in ferro	-	-	-	-	
Demolizione ringhiera esterna	-	-	-	-	
Demolizione lastre amianto	-	-	-	-	

Fabbricato da demolire - FB-19					
Forma	Rettangolare + 53,77m2	Altezza	2,5m	Volume	134,43
Materiali	Murature + Strutture Metalliche				
Finestre	Intonaco esterno - tegole marino - tegole				
Tipologia	Depósito				
Copertura	Solerite in calcestruzzo armato				
Infissi	Alluminio + metallo 1 Serrande 2 Finestre 1 Porte				
Amianto	Non presente				
Placati e Gronde	Non presenti				
Scatolati	Non presenti				
Sottoservizi	Presenza di sottoservizi vari sottoservizi				

N.B. Alcune misure sono state ipotizzate visto la difficoltà di reperire

Demolizione fabbricato vuoto per piano FB-04					
Descrizione	Area	Altezza	Volume	Vol. nat. Demolit.	20%
Demolizione fabbricato	1012,83	3,00	3038,49	607,70	607,70
TOTALE Demolizione fine a 0,2 m				3038,49	607,70
Basamento (pilati e vespai)	-	-	-	315,83	-
Scantinato - muri perimetrali	181,50	3,00	544,50	-	-
Scantinato - tramezzi	100,20	3,00	300,60	-	-
Scantinato - demolizione platea	1010,00	0,50	505,00	-	-
TOTALE Demolizione				2237,63	

Descrizione FB-04					
Descrizione	Area	Volume	Peso		
Demolizione serrande	20	m3	kg		
Demolizione porta e finestra in metallo	60,5	-	-	1421,75	
Demolizione porta e finestra in ferro	-	-	-	-	
Demolizione ringhiera esterna	-	-	-	-	
Demolizione lastre amianto	-	-	-	-	

Fabbricato da demolire - FB-04					
Forma	Rettangolare + 1012,83m2	Altezza	3m	Volume	3038,49
Materiali	Murature + Strutture Metalliche				
Finestre	Intonaco esterno - tegole marino - tegole				
Tipologia	Fabbrica tecnologica				
Copertura	Calcestruzzo				
Infissi	Alluminio + metallo 2 Serrande 16 Finestre 5 Porte				
Amianto	Non presente				
Placati e Gronde	Non presenti				
Scatolati	Non presenti				
Sottoservizi	Presenza di sottoservizi vari sottoservizi				

N.B. Alcune misure sono state ipotizzate visto la difficoltà di reperire

Demolizione fabbrica TT-11					
Descrizione	Area	Altezza	Volume	Vol. nat. Demolit.	10%
Demolizione fabbrica	31,97	2,50	79,93	7,99	7,99
TOTALE Demolizione fine a 0,2 m				79,93	7,99
Basamento (pilati e vespai)	-	-	-	3,19	-
Scantinato - muri perimetrali	-	-	-	-	-
Scantinato - tramezzi	-	-	-	-	-
Scantinato - demolizione platea	-	-	-	-	-
TOTALE Demolizione				17,58	

Descrizione TT-11					
Descrizione	Area	Volume	Peso		
Demolizione serrande	-	-	-	-	-
Demolizione porta e finestra in metallo	3	-	-	70,5	
Demolizione porta e finestra in ferro	-	-	-	-	
Demolizione ringhiera esterna	-	-	-	-	
Demolizione lastre amianto	-	-	-	-	

Fabbricato da demolire - TT-11					
Forma	Rettangolare + 31,97m2	Altezza	2,5m	Volume	79,93
Materiali	Murature + Strutture Metalliche				
Finestre	Intonaco esterno - tegole				
Tipologia	Fabbrica tecnologica				
Copertura	Calcestruzzo				
Infissi	Metallica				
Amianto	Non presente				
Placati e Gronde	Non presenti				
Scatolati	Non presenti				
Sottoservizi	Presenza di sottoservizi vari sottoservizi				

N.B. Alcune misure sono state ipotizzate visto la difficoltà di reperire

Demolizione fabbricato vuoto per piano FB-18					
Descrizione	Area	Altezza	Volume	Vol. nat. Demolit.	20%
Demolizione fabbricato	19,22	2,50	48,05	9,61	9,61
TOTALE Demolizione fine a 0,2 m				48,05	9,61
Basamento (pilati e vespai)	-	-	-	5,17	-
Scantinato - muri perimetrali	-	-	-	-	-
Scantinato - tramezzi	-	-	-	-	-
Scantinato - demolizione platea	-	-	-	-	-
TOTALE Demolizione				15,38	

Descrizione FB-18					
Descrizione	Area	Volume	Peso		
Demolizione serrande	3	m3	kg		
Demolizione porta e finestra in metallo	9,2	-	-	216,2	
Demolizione porta e finestra in ferro	-	-	-	-	
Demolizione ringhiera esterna	-	-	-	-	
Demolizione lastre amianto	-	-	-	-	

Fabbricato da demolire - FB-18					
Forma	Rettangolare + 19,22m2	Altezza	2,5m	Volume	48,05
Materiali	Murature + Strutture Metalliche				
Finestre	Intonaco esterno - tegole				
Tipologia	Depósito				
Copertura	Solerite in calcestruzzo armato				
Infissi	Alluminio + metallo 1 Serrande 2 Finestre 2 Porte				
Amianto	Non presente				
Placati e Gronde	Non presenti				
Scatolati	Non presenti				
Sottoservizi	Presenza di sottoservizi vari sottoservizi				





N.B. Alcune misure sono state ipotizzate visto la difficoltà di reperire

Demolizione fabbricato vuoto per piano FB-10					
Descrizione	Area	Altezza	Volume	Vol. nat. Demolit.	20%
Demolizione fabbricato	53,77	2,50	134,43	26,89	26,89
TOTALE Demolizione fine a 0,2 m				134,43	26,89
Basamento (pilati e vespai)	-	-	-	10,13	-
Scantinato - muri perimetrali	-	-	-	-	-
Scantinato - tramezzi	-	-	-	-	-
Scantinato - demolizione platea	-	-	-	-	-
TOTALE Demolizione				43,62	

Descrizione FB-10					
Descrizione	Area	Volume	Peso		
Demolizione serrande	10	m3	kg		
Demolizione porta e finestra in metallo	7,5	-	-	146,85	
Demolizione porta e finestra in ferro	-	-	-	-	
Demolizione ringhiera esterna	-	-	-	-	
Demolizione lastre amianto	-	-	-	-	

Fabbricato da demolire - FB-10					
Forma	Rettangolare + 53,77m2	Altezza	2,5m	Volume	134,43
Materiali	Murature + Strutture Metalliche				
Finestre	Intonaco esterno - tegole marino - tegole				
Tipologia	Depósito				
Copertura	Solerite in calcestruzzo armato				
Infissi	Alluminio + metallo 1 Serrande 2 Finestre 1 Porte				
Amianto	Non presente				
Placati e Gronde	Non presenti				
Scatolati	Non presenti				
Sottoservizi	Presenza di sottoservizi vari sottoservizi				

N.B. Alcune misure sono state ipotizzate visto la difficoltà di reperire

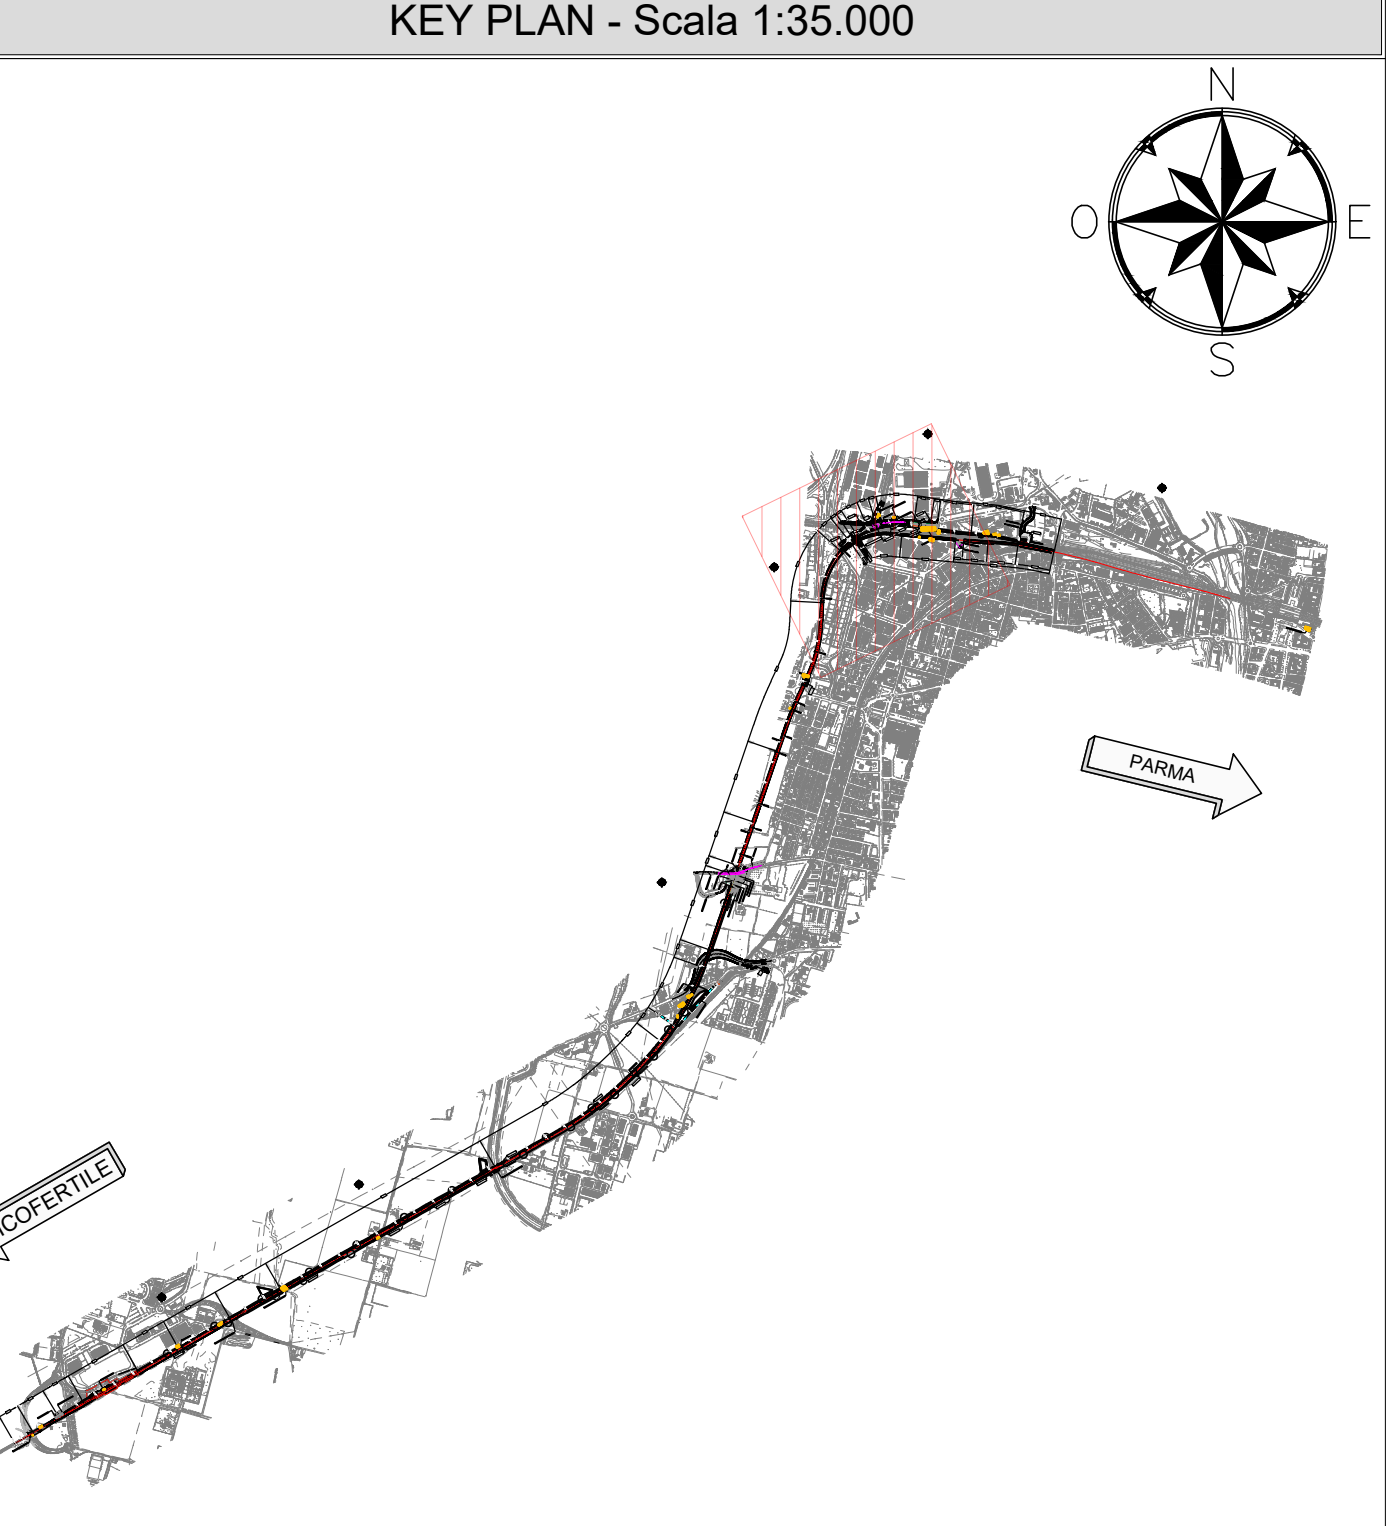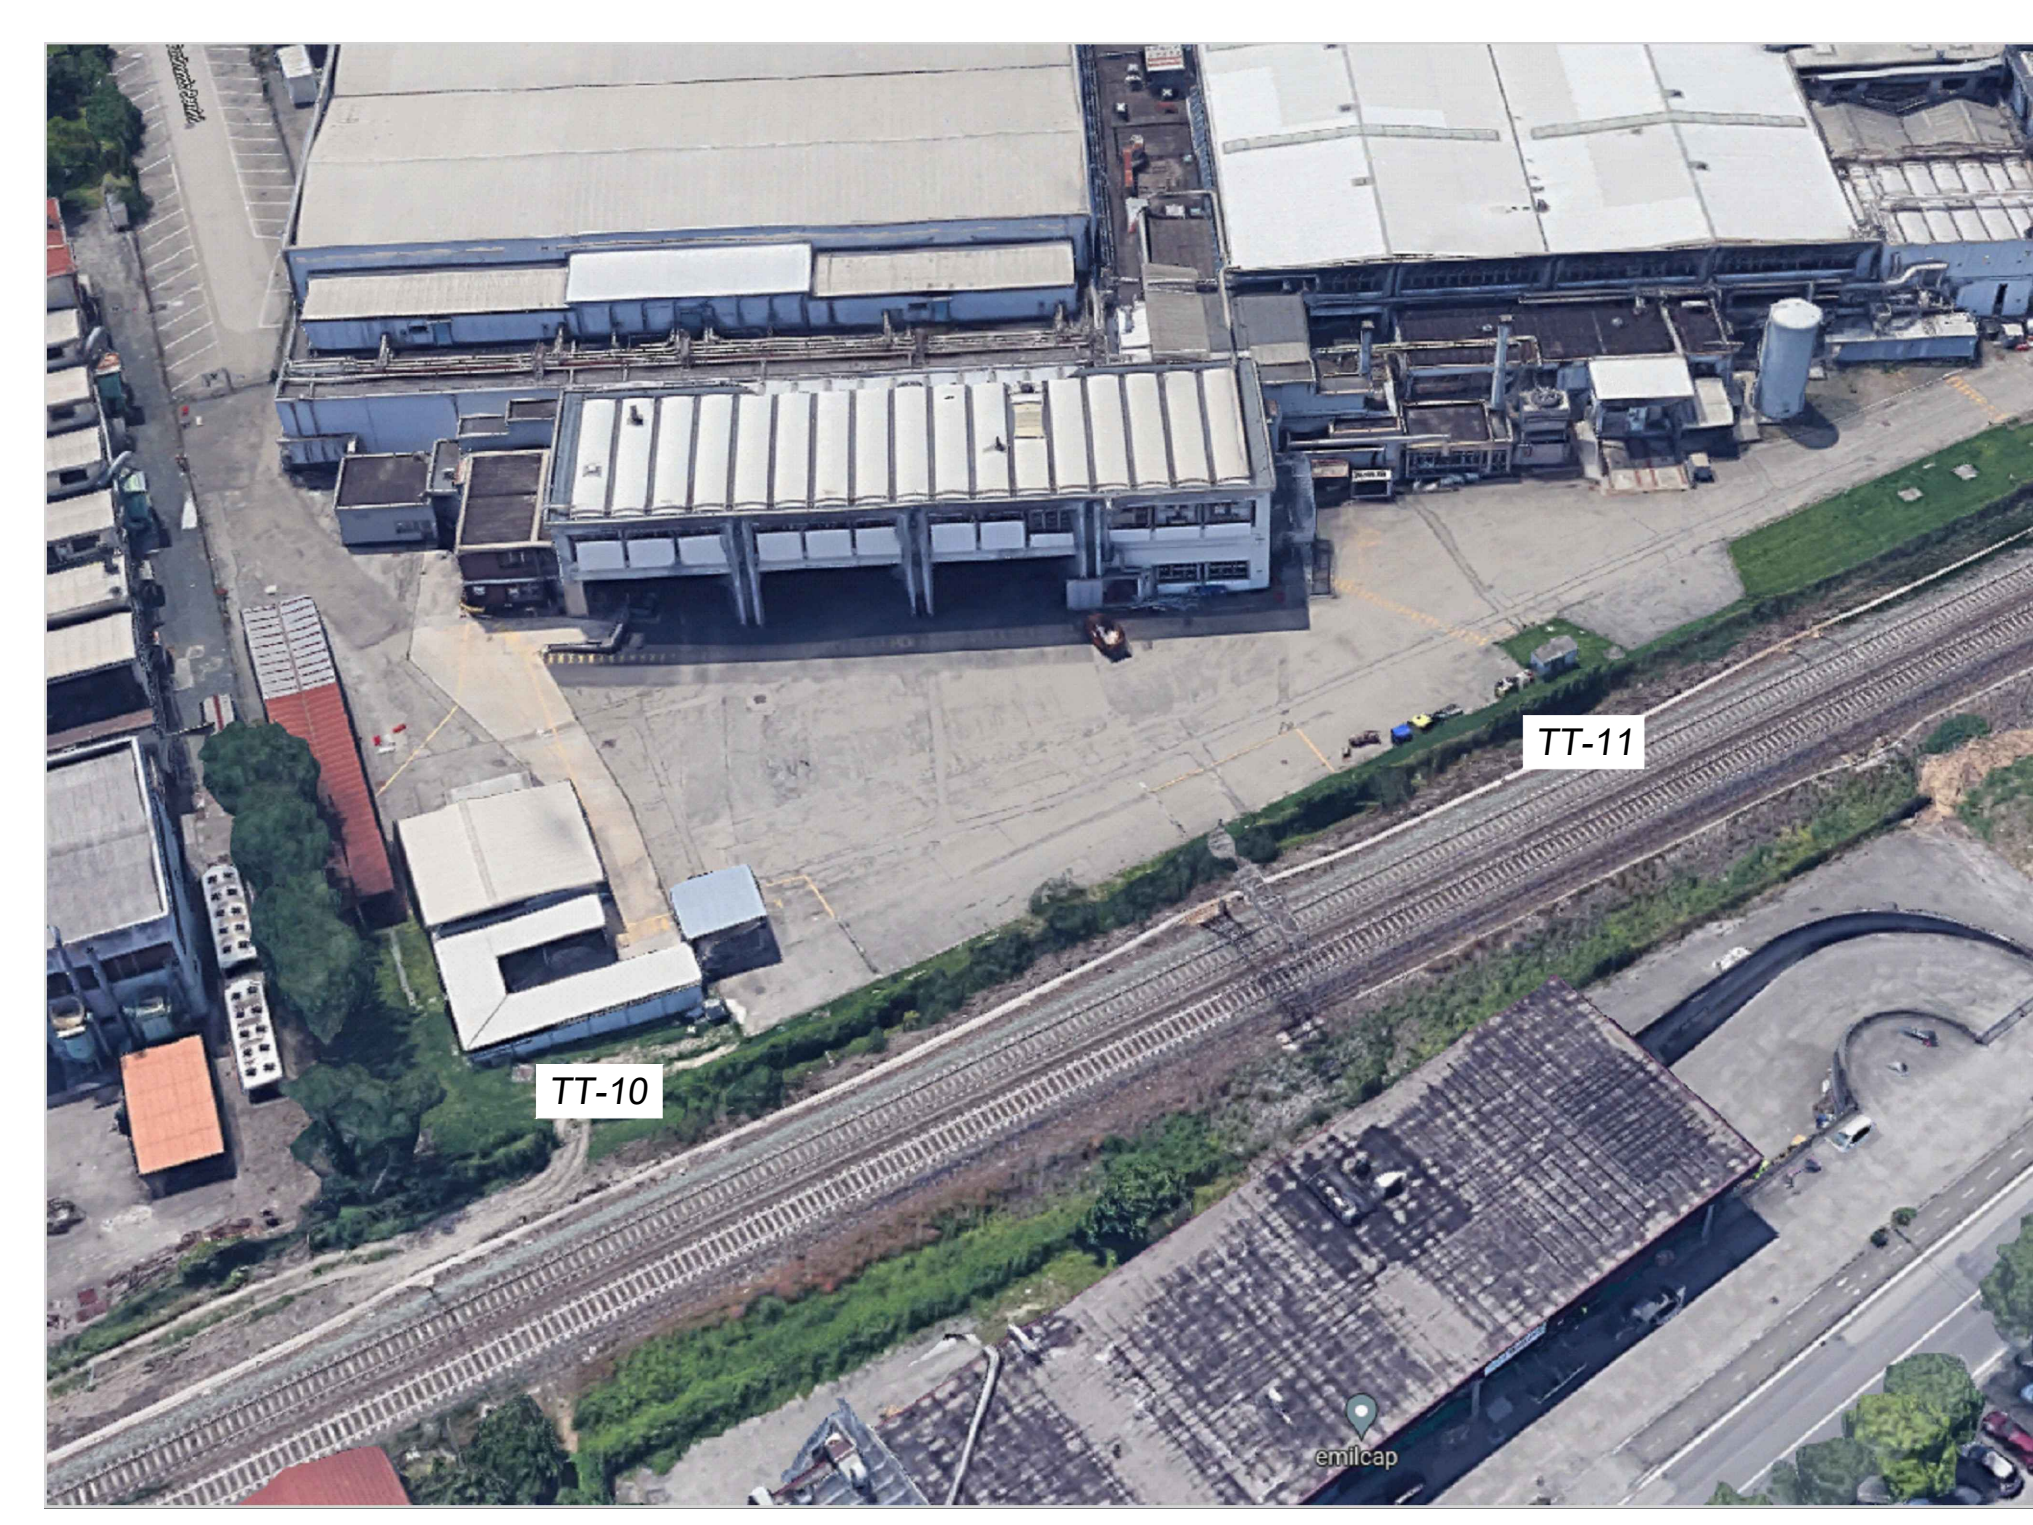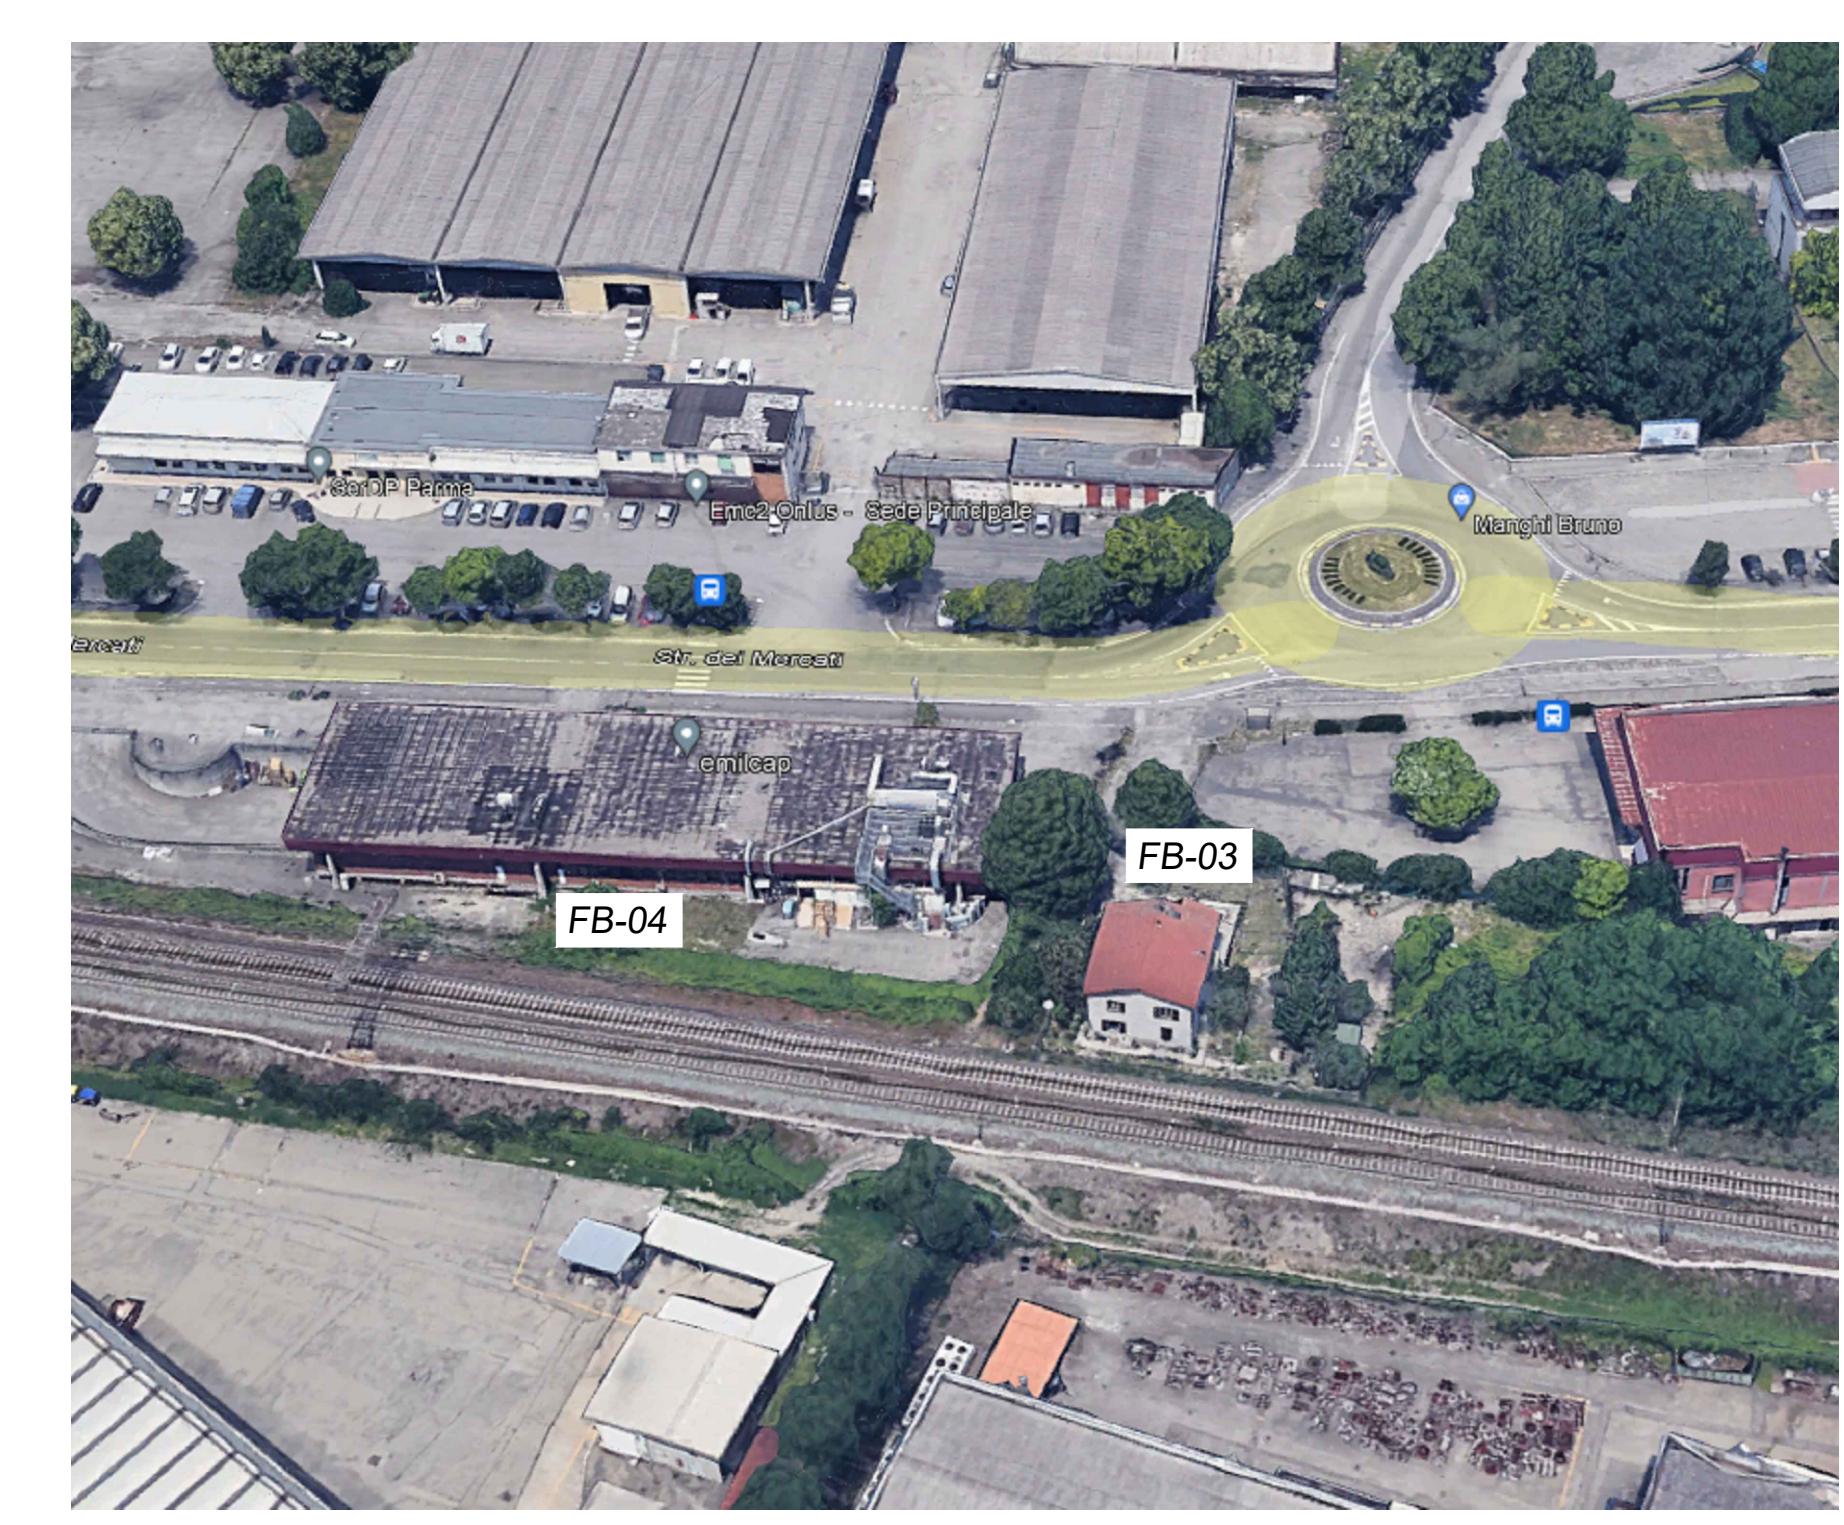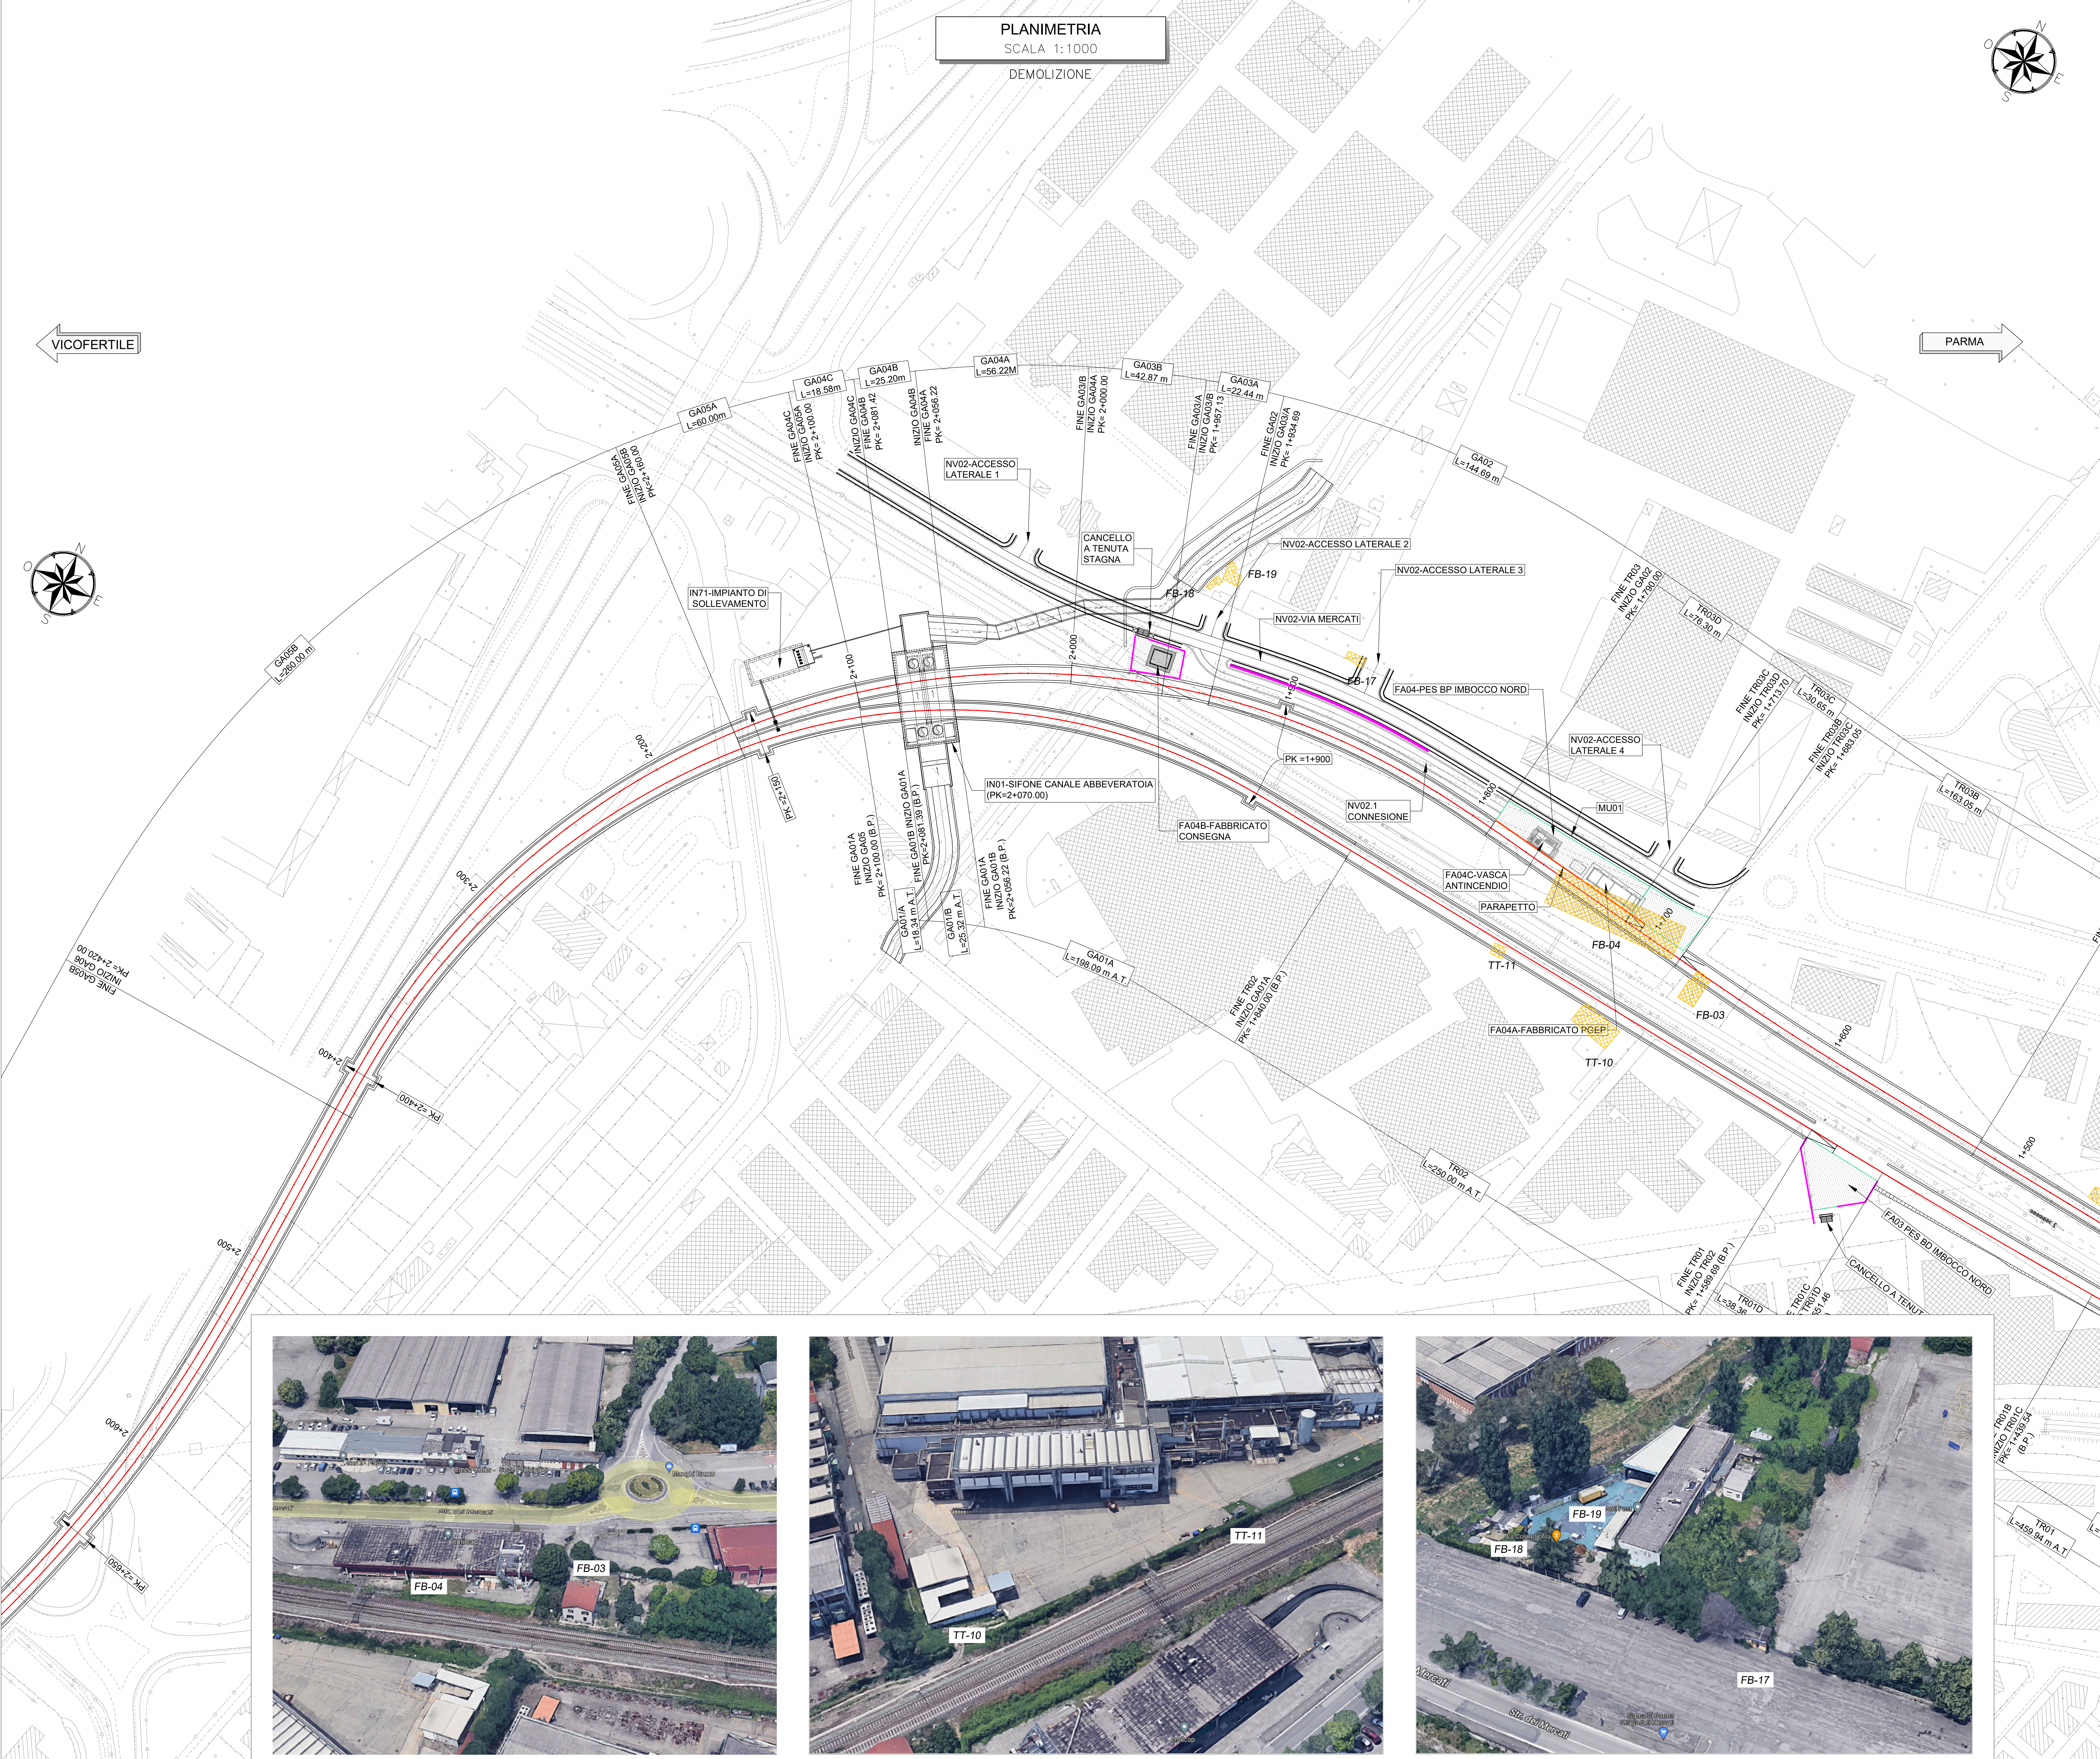

CODIFICA	TIPOLOGIA	POSIZIONE	DESCRIZIONE
FB-03	Fabbricato 03	Strada dei mercati	Fabbricato da demolire
FB-04	Fabbricato 04	Strada dei mercati	Fabbricato da demolire
FB-05	Fabbricato 05	Tangenziale Unione Europea	Fabbricato da demolire
FB-06	Fabbricato 06	Via Martiri della Liberazione	Fabbricato da demolire
FB-07	Fabbricato 07	Via Martiri della Liberazione	Fabbricato da demolire
FB-10	Fabbricato 10	Strada Bergogni	Fabbricato da demolire
FB-14	Fabbricato 14	Strada Scartara	Fabbricato da demolire
FB-15	Fabbricato 15	Stazione Parma	Fabbricato da demolire
FB-16	Fabbricato 16	Via Roma	Fabbricato da demolire
FB-17	Fabbricato 17	Biglietteria Mercato Bestiami	Fabbricato da demolire
FB-18	Fabbricato 18	La Colombiella	Fabbricato da demolire
FB-19	Fabbricato 19	La Colombiella	Fabbricato da demolire
FB-20	Fabbricato 20	Via Emilia Dovesi	Fabbricato da demolire
FB-21	Fabbricato 21	Via Martiri della Liberazione	Fabbricato da demolire
SL-01	Sottovia 01	Strada Bergogni	