

PLANIMETRIA
SCALA 1:1000
DEMOLIZIONE




KEY PLAN - Scala 1:35.000




DESCRIZIONE OPERE DA DEMOLIRE			
CODIFICA	TIPOLOGIA	POSIZIONE	DESCRIZIONE
FB-03	Fabbricato 03	Strada dei mercati	Fabbricato da demolire
FB-04	Fabbricato 04	Strada dei mercati	Fabbricato da demolire
FB-05	Fabbricato 05	Tangenziale Unione Europea	Fabbricato da demolire
FB-06	Fabbricato 06	Via Martiri della Liberazione	Fabbricato da demolire
FB-07	Fabbricato 07	Via Martiri della Liberazione	Fabbricato da demolire
FB-10	Fabbricato 10	Strada Bergonzi	Fabbricato da demolire
FB-14	Fabbricato 14	Strada Scarzara	Fabbricato da demolire
FB-15	Fabbricato 15	Stazione Parma	Fabbricato da demolire
FB-16	Fabbricato 16	Via Roma	Fabbricato da demolire
FB-17	Fabbricato 17	Biglietteria Mercato Bestiame	Fabbricato da demolire
FB-18	Fabbricato 18	La Colombiella	Fabbricato da demolire
FB-19	Fabbricato 19	La Colombiella	Fabbricato da demolire
FB-20	Fabbricato 20	Via Emilia Ovest	Fabbricato da demolire
FB-21	Fabbricato 21	Via Martiri della Liberazione	Fabbricato da demolire
SL-01	Tettoia 01	Strada Bergonzi	Tettoia da demolire
TT-02	Tettoia 02	Strada dei mercati	Tettoia da demolire
TT-03	Tettoia 03	Strada dei mercati	Tettoia da demolire
TT-04	Tettoia 04	Strada dei mercati	Tettoia da demolire
TT-05	Tettoia 05	Via Martiri della Liberazione	Tettoia da demolire
TT-06	Tettoia 06	Via Ugo Ferrandi	Tettoia da demolire
TT-07	Tettoia 07	Stazione Vicofertile	Tettoia da demolire
TT-09	Tettoia 09	Via Roma	Tettoia da demolire
TT-10	Tettoia 10	Stabilimento Froner	Tettoia da demolire
TT-11	Tettoia 11	Stabilimento Froner	Tettoia da demolire
TT-12	Tettoia 12	Tettoia da demolire	Tettoia da demolire

N.B. Alcune misure sono state ipotizzate visto la difficoltà di reperire

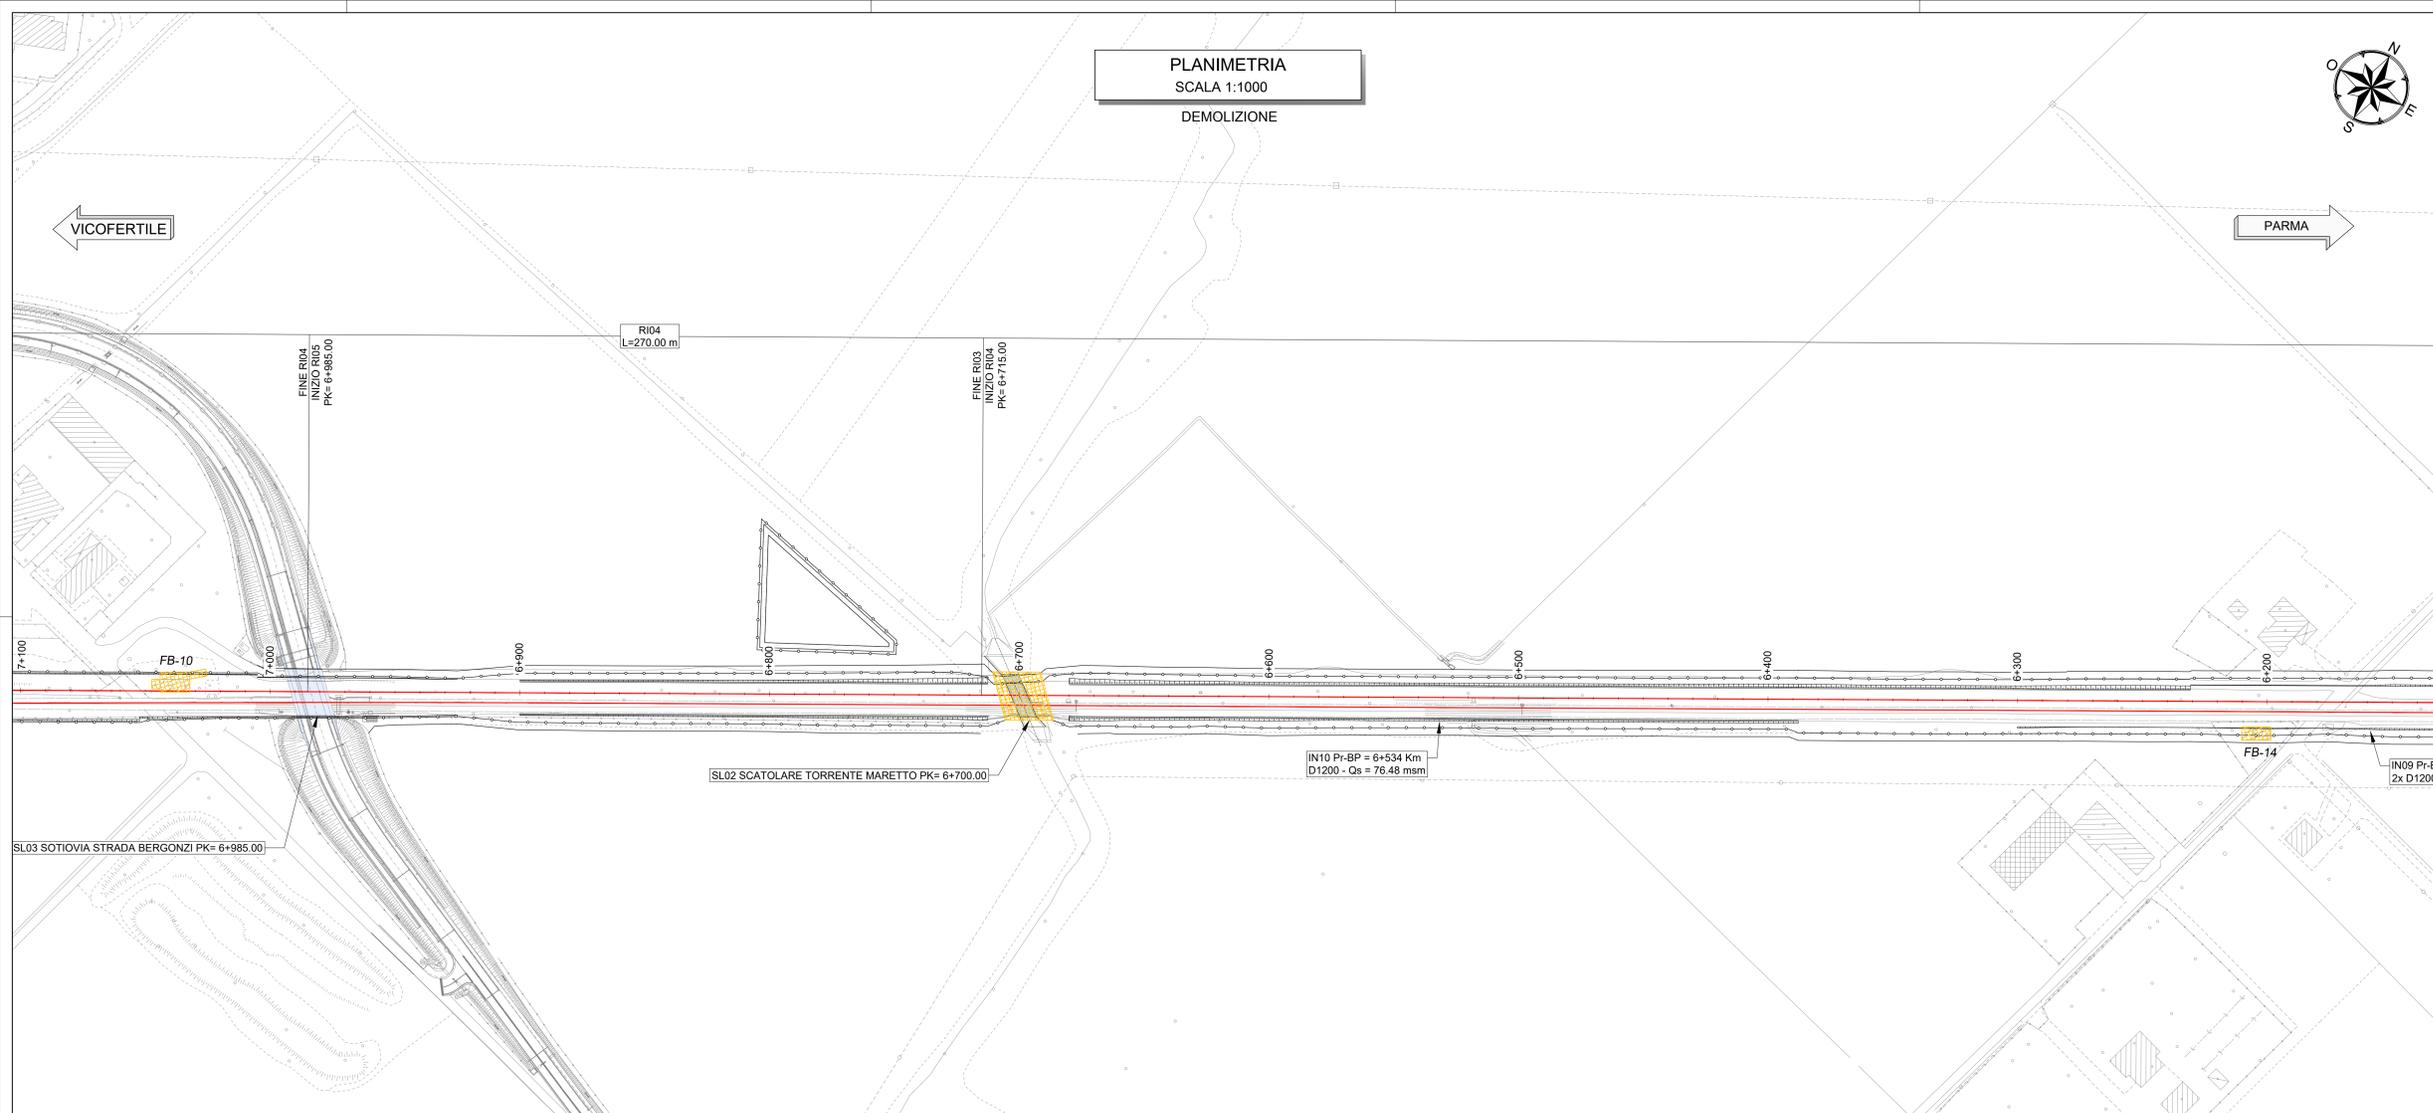

LEGENDA

- AREA DI DEMOLIZIONE
- IMBOCCO NORD (PIAZZALE)
- ASSE DI DEMOLIZIONE
- ASSE DI PROGETTO

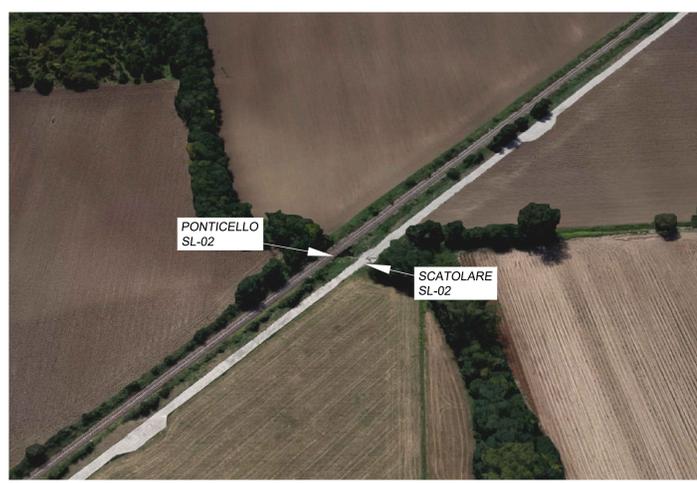

COMMITTENTE: **RFI**
RETE FERROVIARIA ITALIANA
GRUPPO FERROVIE DELLO STATO ITALIANE

PROGETTAZIONE: **ITALFERR**
GRUPPO FERROVIE DELLO STATO ITALIANE

CUP J81H0200000001

S.O. PROGETTAZIONE INTEGRATA NORD
PROGETTO DEFINITIVO

COMPLETAMENTO RADDOPPIO LINEA PARMA - LA SPEZIA
(PONTREMOLSE)
TRATTA PARMA - VICOFERTILE

06-DEMOLIZIONI
DD01 - TRATTA PARMA-VICOFERTILE (pk.0+000,00-8+136,59)

PLANIMETRIE DEMOLIZIONI DI DETTAGLIO
TAV. 6/7

SCALA:
VARIE

COMMESSA	LOTTO	FASE	ENTE	TIPO DOC.	OPERA/DISCIPLINA	PROGR.	REV.
I	P	00	0	D	26	PZ	F A 0 0 0 8
							0 0 6 B

Rev.	Descrizione	Redatto	Data	Verificato	Data	Approvato	Data	Autorizzato Data
A	EMISSIONE ESECUTIVA	P. Cusani	Feb 2022	L. Masi	Feb 2022	G. Fadda	Feb 2022	
B	EMISSIONE ESECUTIVA	P. Cusani	Apr 2022	L. Masi	Apr 2022	G. Fadda	Apr 2022	A. Pirego



File: IP00002PZFAD008008.dwg n. Elab.: _____

Demolizione fabbricato wosta per piano FB-10				
Descrizione	Area	Altezza	Volume	Vol mat. Demoliti
Demolizione fabbricato	127.40	6.00	764.40	152.88
TOTALE Demolizione fino a 0,2 m			764.40	152.88
Struttura in cemento	-	-	38.23	-
Scatolato - muri perimetrali	-	-	-	-
Scatolato - tramezzi	-	-	-	-
Scatolato - demolizione platea	-	-	-	-
TOTALE Demolizione				191.10

Demolizione FB-10			
Descrizione	Area	Volume	Peso
Demolizione serrande	10	-	47.1
Demolizione porte e finestre in metallo	18.3	-	430.05
Demolizione porte e finestre in ferro	-	-	-
Demolizione ringhiere esterne	-	-	-
Demolizione lastre amianto	-	-	-

Fabbricato da demolire - FB-10			
Forme	Area	Volume	Peso
Irregolare	127.40m ²	764.40m ³	152.88t
Materiali	Murature + Strutture Metalliche		
Finestre	Intonaco esterno + tegole marmo + tegole		
Tipologia	Deposito		
Copertura	Tettoia fissa in laterocemento		
Infissi	Metallo	1 Serrande	6 Finestre
Amianto	Non presente		
Piuviali e Gronde	Grande 22.61m ²		
Scatolati	Non presenti		
Sottoservizi	Presenza di sottoservizi	vari sottoservizi	

N.B. Alcune misure sono state ipotizzate visto la difficoltà di reperire

Demolizione fabbricato wosta per piano FB-14				
Descrizione	Area	Altezza	Volume	Vol mat. Demoliti
Demolizione fabbricato	63.05	10.00	630.50	126.10
TOTALE Demolizione fino a 0,2 m			630.50	126.10
Struttura in cemento	-	-	18.52	-
Scatolato - muri perimetrali	10.25	3.00	30.75	-
Scatolato - tramezzi	4.00	3.00	12.00	-
Scatolato - demolizione platea	63.05	0.50	31.53	-
TOTALE Demolizione				219.30

Demolizione FB-14			
Descrizione	Area	Volume	Peso
Demolizione serrande	-	-	-
Demolizione porte e finestre in metallo	-	-	-
Demolizione porte e finestre in ferro	-	-	-
Demolizione ringhiere esterne	-	-	-
Demolizione lastre amianto	-	-	-

Fabbricato da demolire - FB-14			
Forme	Area	Volume	Peso
Rettangolare	63.05m ²	630.50m ³	126.10t
Materiali	Murature + Strutture Metalliche		
Finestre	Intonaco esterno + tegole marmo + tegole		
Tipologia	Deposito		
Copertura	Laterocemento		
Infissi	Non presenti		
Amianto	Non presente		
Piuviali e Gronde	Non presenti		
Scatolati	63.05m ²		
Sottoservizi	Presenza di sottoservizi	vari sottoservizi	

N.B. Alcune misure sono state ipotizzate visto la difficoltà di reperire