



PLANIMETRIA  
SCALA 1:1000

DEMOLIZIONE

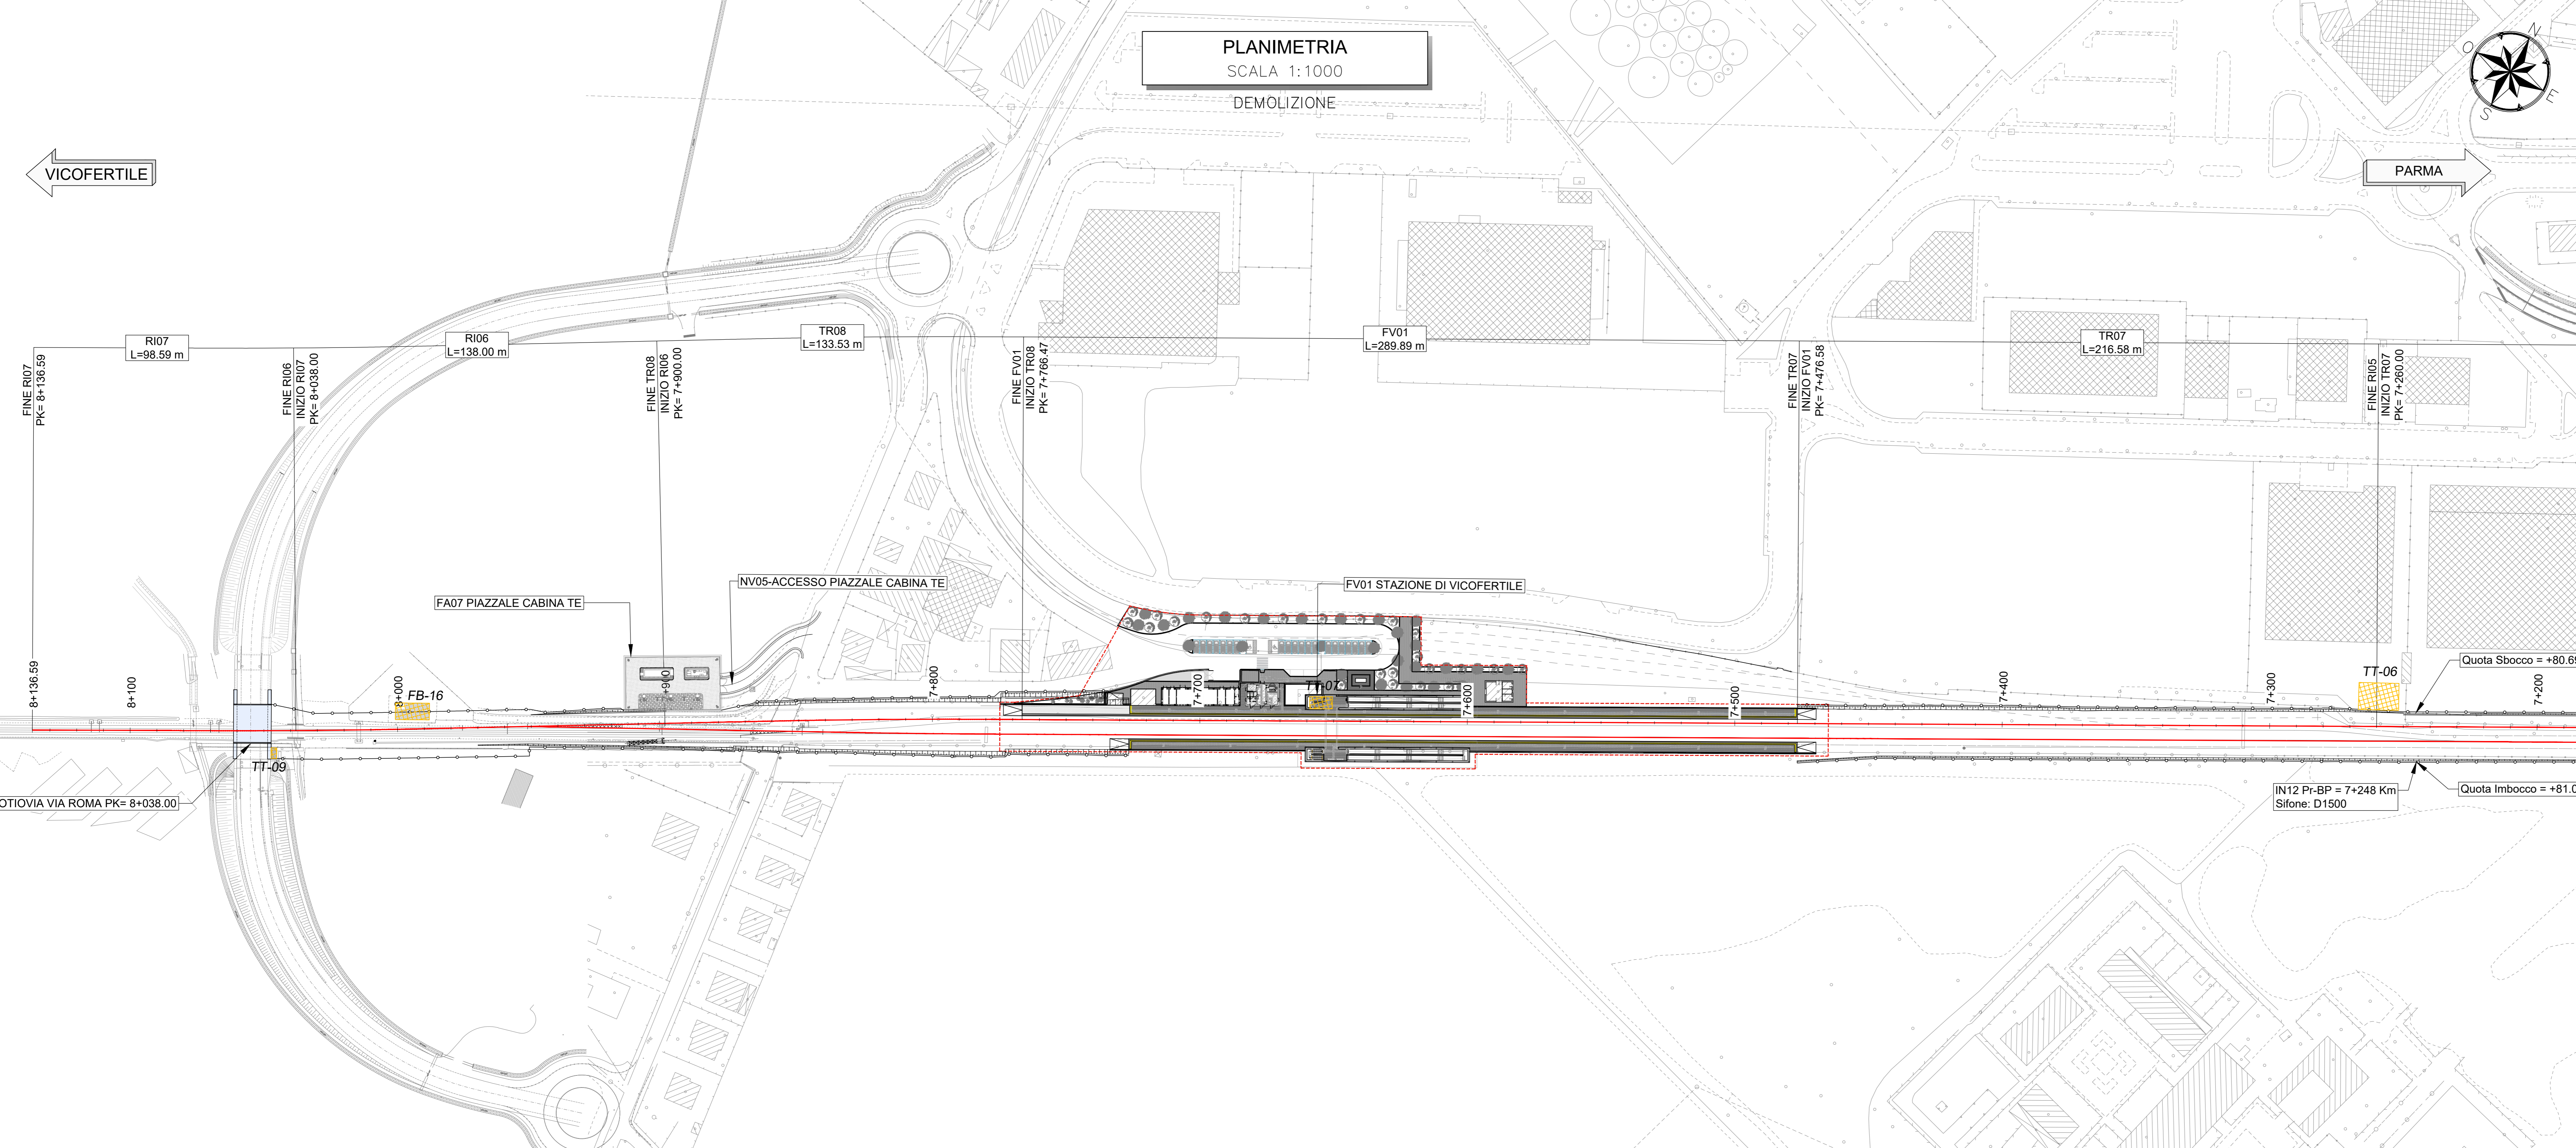

KEY PLAN - Scala 1:35.000




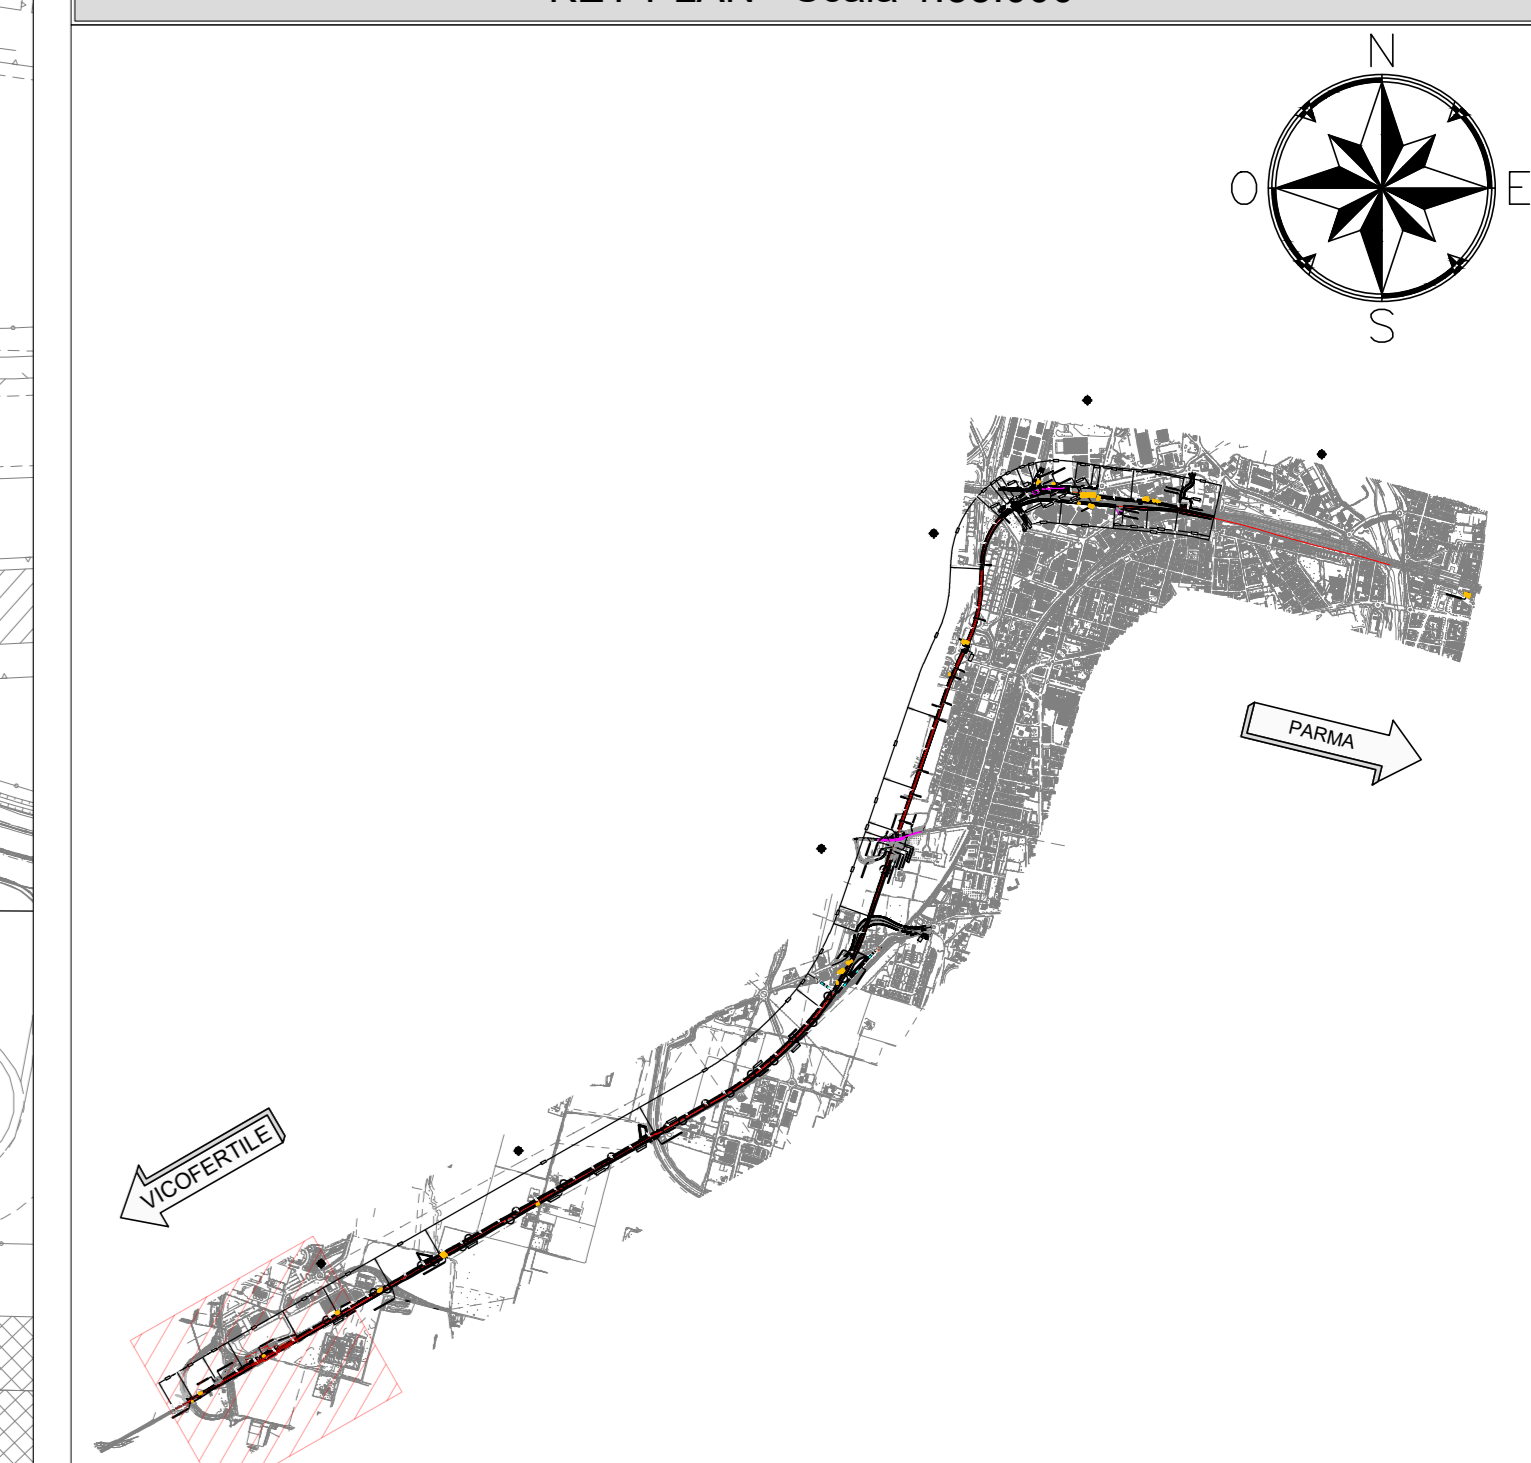


CODIFICA	TIPOLOGIA	POSIZIONE	DESCRIZIONE
FB-03	Fabbricato 03	Strada dei mercati	Fabbricato da demolire
FB-04	Fabbricato 04	Strada dei mercati	Fabbricato da demolire
FB-05	Fabbricato 05	Tangenziale Unione Europea	Fabbricato da demolire
FB-06	Fabbricato 06	Via Martiri della Liberazione	Fabbricato da demolire
FB-07	Fabbricato 07	Strada Bergonzi	Fabbricato da demolire
FB-10	Fabbricato 10	Strada Bergonzi	Fabbricato da demolire
FB-14	Fabbricato 14	Strada Scarzara	Fabbricato da demolire
FB-15	Fabbricato 15	Stazione Parma	Fabbricato da demolire
FB-16	Fabbricato 16	Via Roma	Fabbricato da demolire
FB-17	Fabbricato 17	Biglietteria Mercato Bestiami	Fabbricato da demolire
FB-18	Fabbricato 18	La Colombiella	Fabbricato da demolire
FB-19	Fabbricato 19	La Colombiella	Fabbricato da demolire
FB-20	Fabbricato 20	Via Emilia Ovest	Fabbricato da demolire
FB-21	Fabbricato 21	Via Martiri della Liberazione	Fabbricato da demolire
SL-01	Sottovia 01	Strada Bergonzi	Sottovia da demolire
TT-02	Tettoia 02	Strada dei mercati	Tettoia da demolire
TT-03	Tettoia 03	Strada dei mercati	Tettoia da demolire
TT-04	Tettoia 04	Strada dei mercati	Tettoia da demolire
TT-05	Tettoia 05	Via Martiri della Liberazione	Tettoia da demolire
TT-06	Tettoia 06	Via Lago Ferrari	Tettoia da demolire
TT-07	Tettoia 07	Stazione Vicofertile	Tettoia da demolire
TT-09	Tettoia 09	Via Roma	Tettoia da demolire
TT-10	Tettoia 10	Stabilimento Froner	Tettoia da demolire
TT-11	Tettoia 11	Stabilimento Froner	Tettoia da demolire
TT-12	Tettoia 12	Stabilimento Froner	Tettoia da demolire

N.B. Alcune misure sono state ipotizzate visto la difficoltà di reperire

LEGENDA

- AREA DI DEMOLIZIONE
- IMBOCCO NORD (PIAZZALE)
- ASSE DI DEMOLIZIONE
- ASSE DI PROGETTO

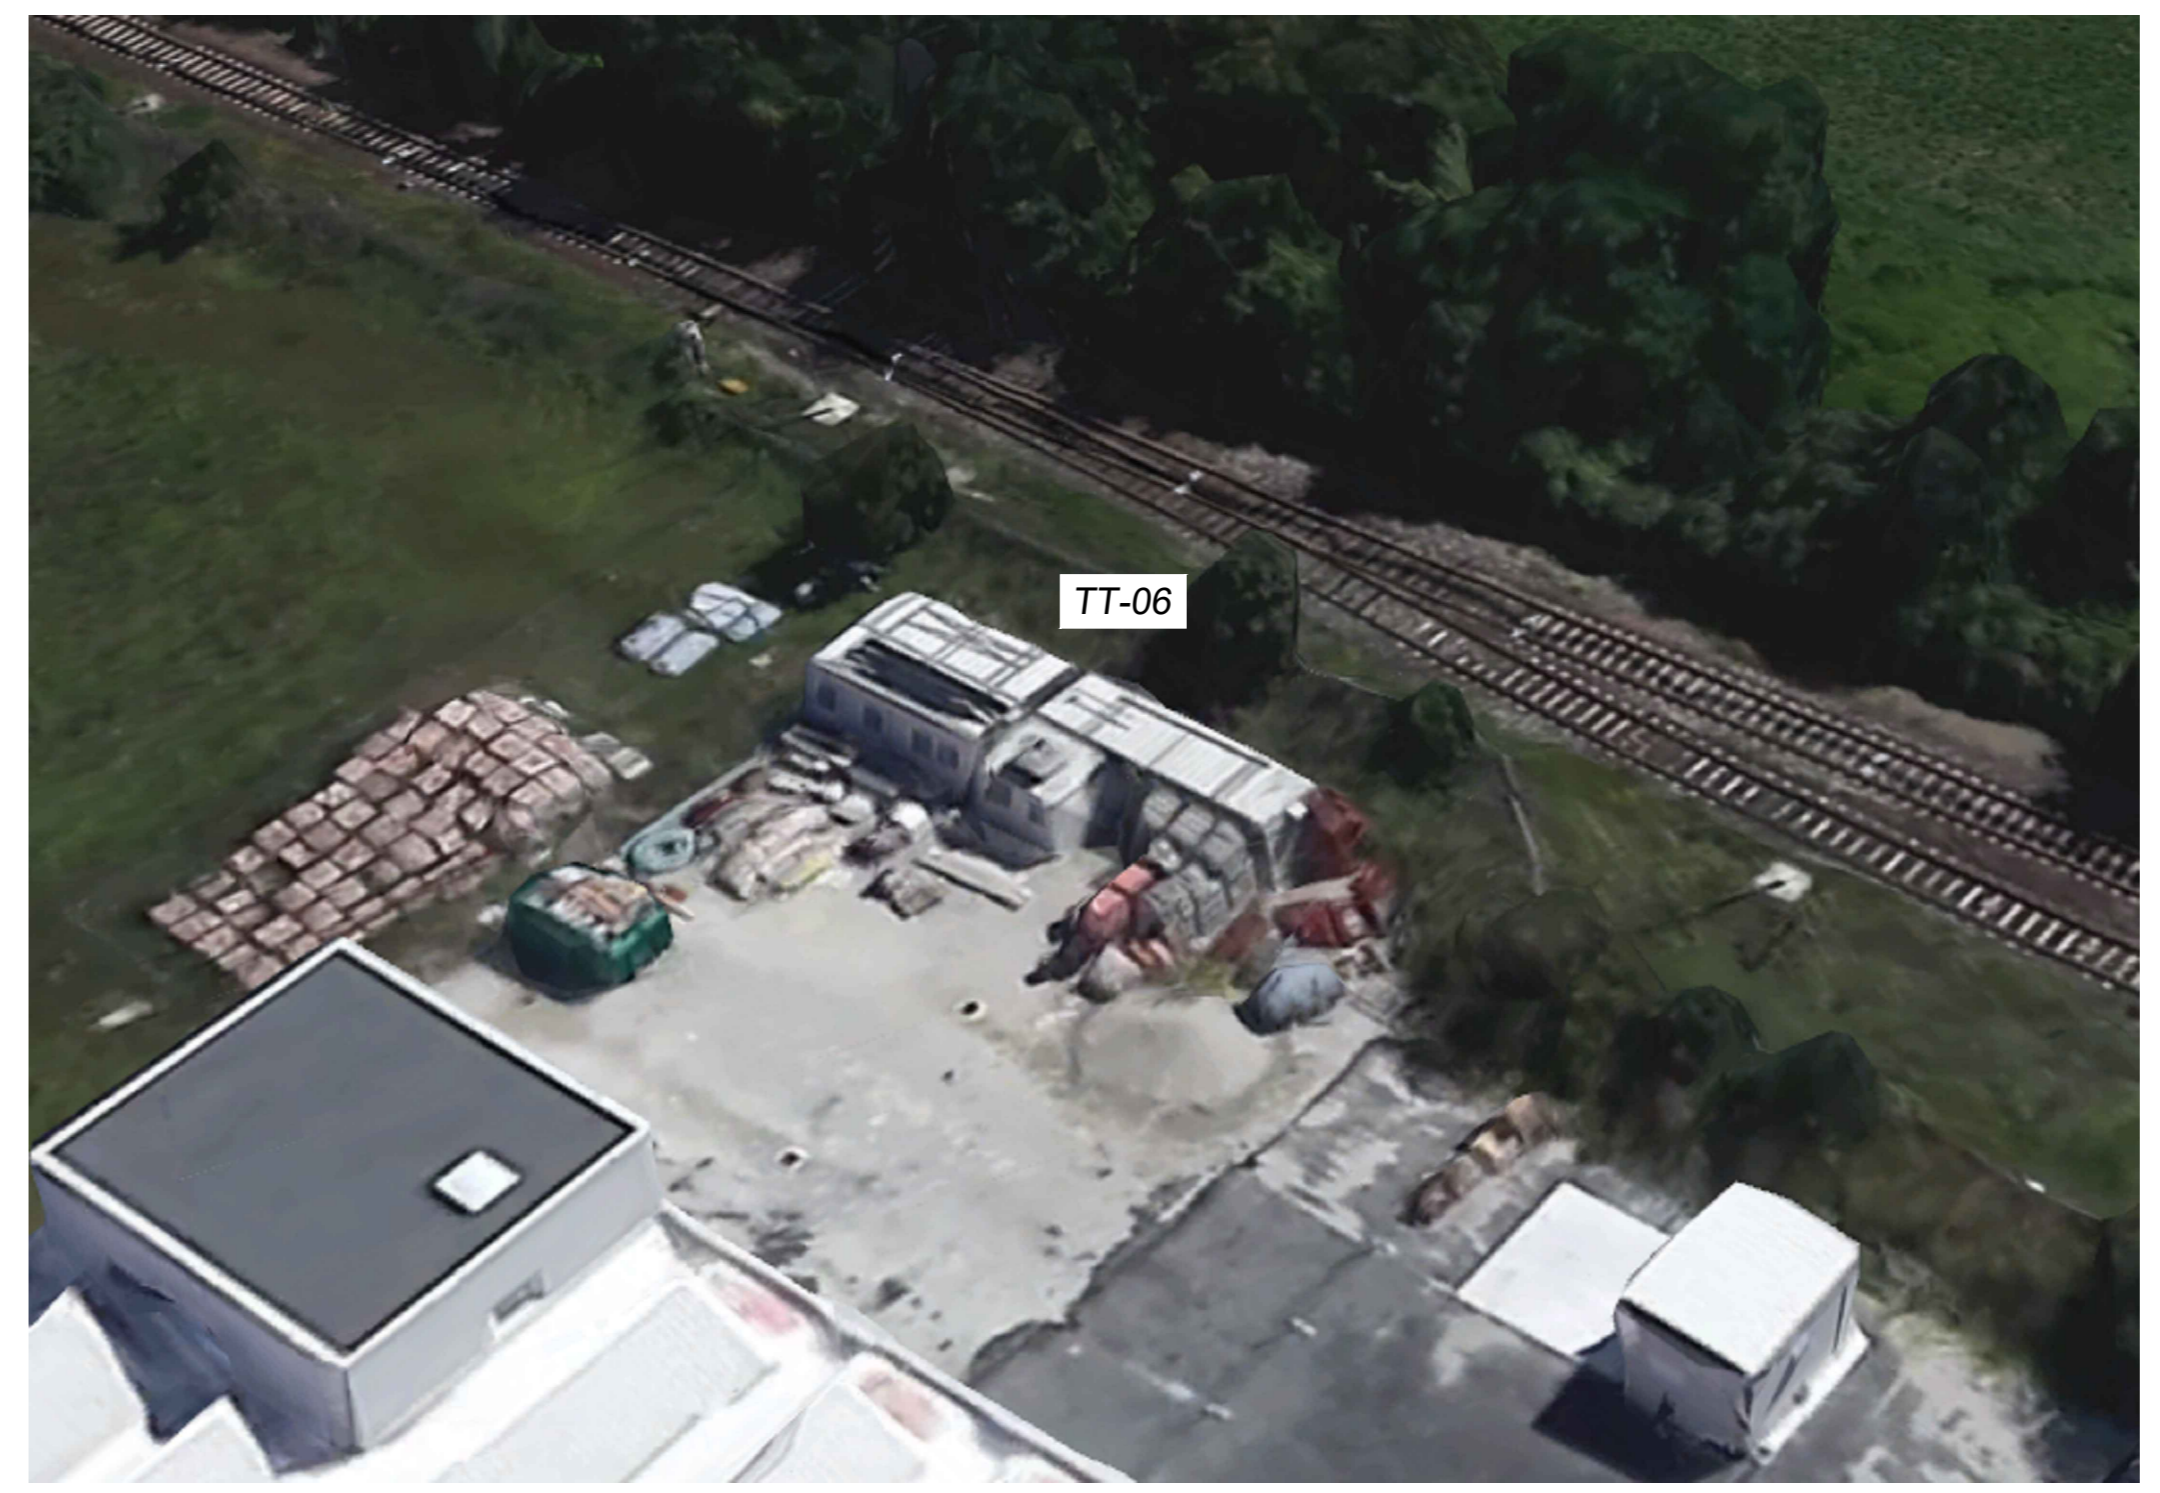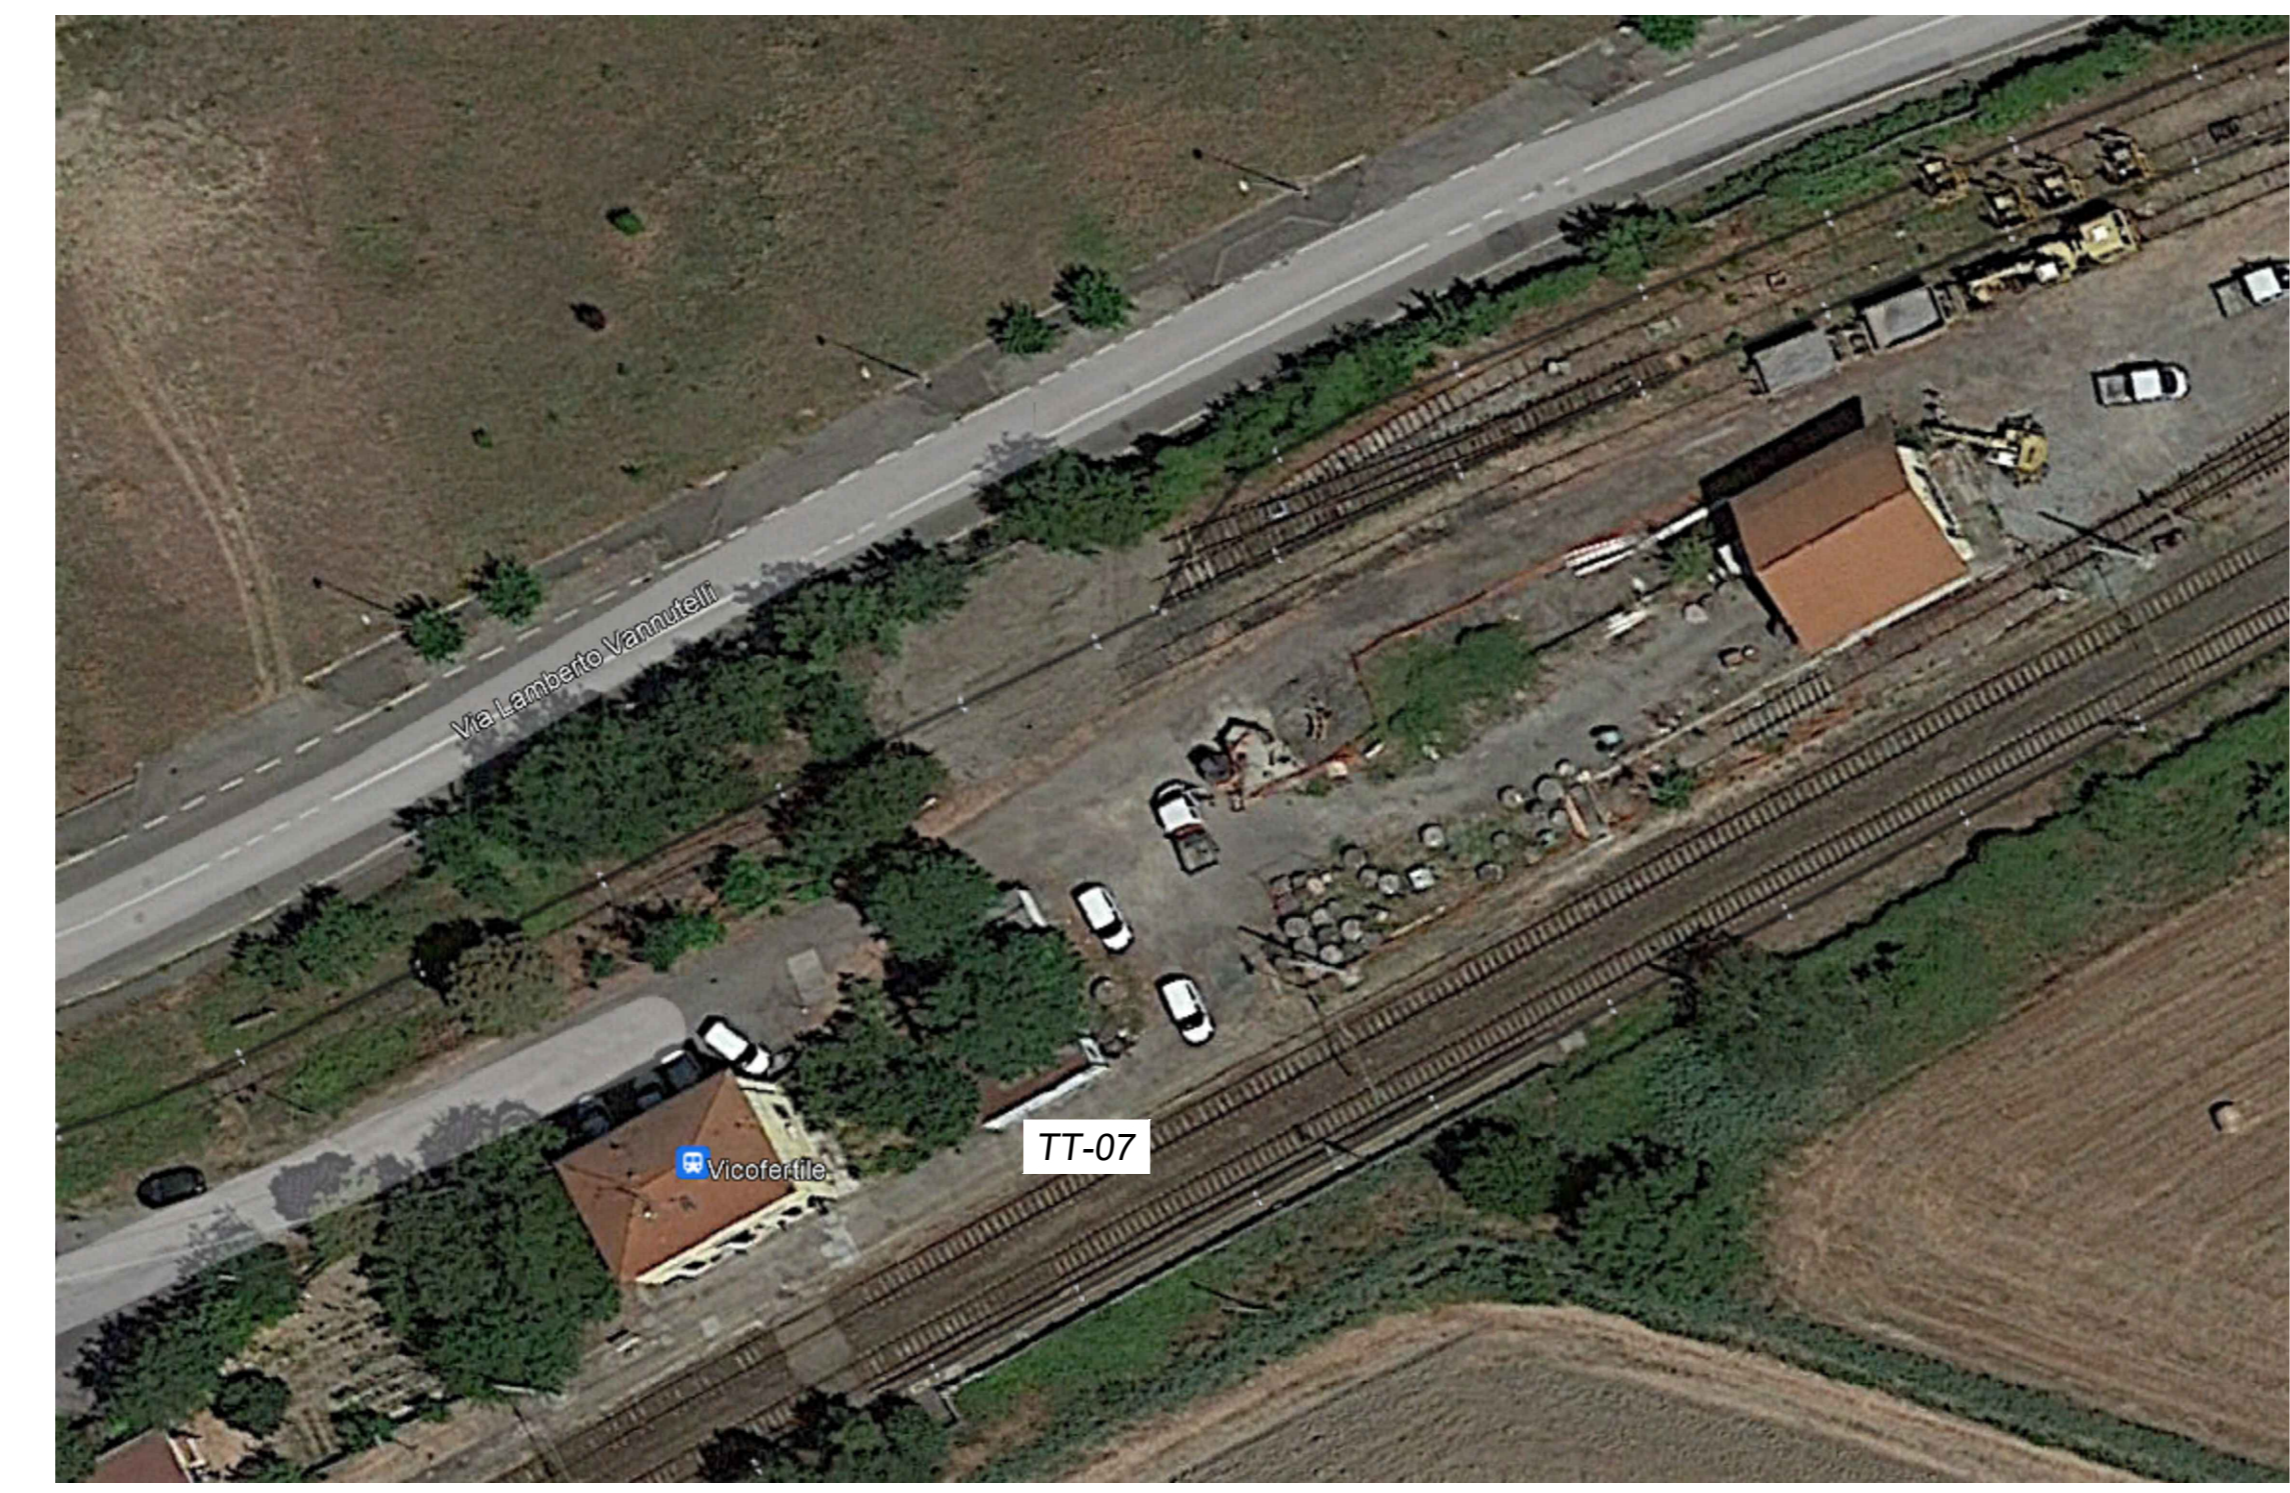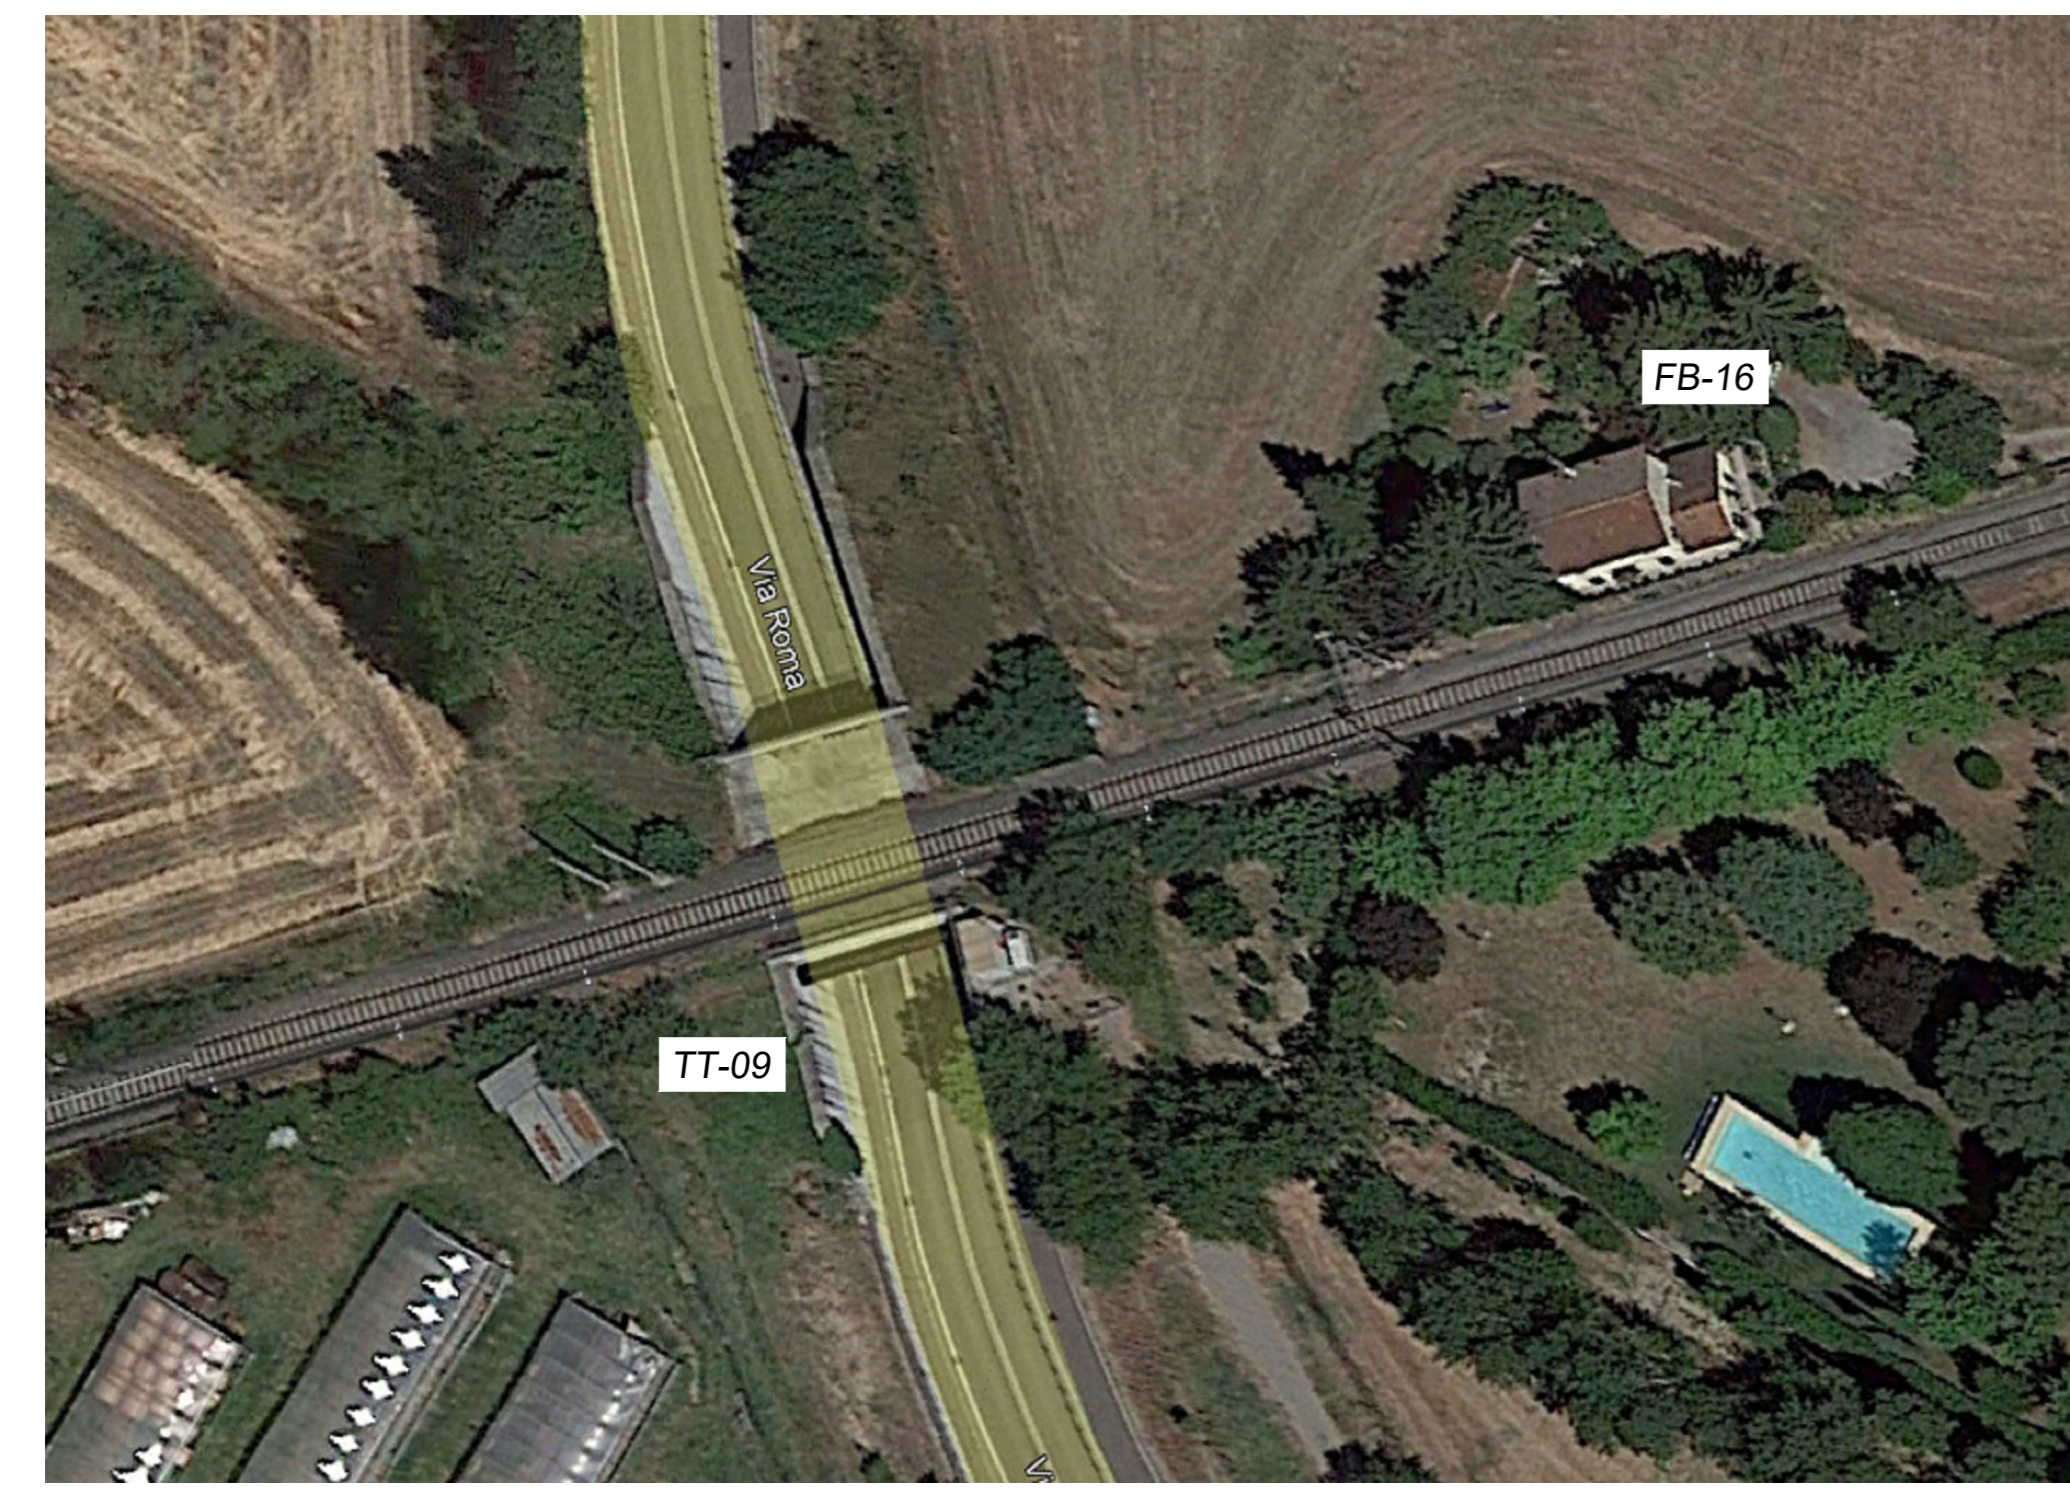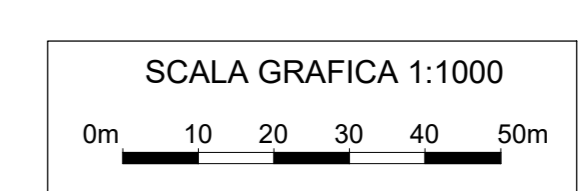

Demolizione tettoia TT-09				
Descrizione	Area m2	Altezza m	Volume m3	Vol mat. Demoliti 20%
Demolizione fabbricato	8,36	2,50	20,90	2,09
<b>TOTALE Demolizione fino a 0,2 m</b>			<b>20,90</b>	<b>2,09</b>
Basamento (pilotti e vespaio)	-	-	2,51	-
Scantinato -muri perimetrali	-	-	-	-
Scantinato -tramezzi	-	-	-	-
Scantinato -demolizione platea	-	-	-	-
<b>TOTALE Demolizione</b>				<b>4,60</b>

Descrizione TT-09			
Descrizione	Area m2	Volume m3	Peso kg
Rimozione serrande	-	-	-
Rimozione porte e finestre in metallo	2,6	-	41,1
Rimozione porte e finestre in ferro	-	-	-
Rimozione ringhiera esterne	-	-	-
Rimozione lastre amianto	-	-	-

Descrizione TT-09			
Forme	Area m2	Volume m3	Altezza m
Rettilineo	8,36m2		2,5m
Altri			

Demolizione fabbricato vuoto per piano FB-16				
Descrizione	Area m2	Altezza m	Volume m3	Vol mat. Demoliti 20%
Demolizione fabbricato	79,35	7,50	595,13	119,03
<b>TOTALE Demolizione fino a 0,2 m</b>			<b>595,13</b>	<b>119,03</b>
Basamento (pilotti e vespaio)	-	-	23,81	-
Scantinato -muri perimetrali	11,38	3,00	34,13	-
Scantinato -tramezzi	5,29	3,00	15,87	-
Scantinato -demolizione platea	79,35	0,50	39,68	-
<b>TOTALE Demolizione</b>				<b>232,33</b>

Descrizione FB-16			
Descrizione	Area m2	Volume m3	Peso kg
Rimozione serrande	19	-	47,2
Rimozione porte e finestre in metallo	18,8	-	441,8
Rimozione porte e finestre in ferro	-	-	-
Rimozione ringhiera esterne	-	-	-
Rimozione lastre amianto	-	-	-

Descrizione FB-16			
Forme	Area m2	Volume m3	Altezza m
Rettilineo	79,35m2		7,5m
Altri			

Demolizione tettoia TT-07				
Descrizione	Area m2	Altezza m	Volume m3	Vol mat. Demoliti 20%
Demolizione fabbricato	38,43	3,00	115,29	11,53
<b>TOTALE Demolizione fino a 0,2 m</b>			<b>115,29</b>	<b>11,53</b>
Basamento (pilotti e vespaio)	-	-	11,53	-
Scantinato -muri perimetrali	-	-	-	-
Scantinato -tramezzi	-	-	-	-
Scantinato -demolizione platea	-	-	-	-
<b>TOTALE Demolizione</b>				<b>23,06</b>

Descrizione TT-07			
Descrizione	Area m2	Volume m3	Peso kg
Rimozione serrande	-	-	-
Rimozione porte e finestre in metallo	-	-	-
Rimozione porte e finestre in ferro	-	-	-
Rimozione ringhiera esterne	-	-	-
Rimozione lastre amianto	-	-	-

Descrizione TT-07			
Forme	Area m2	Volume m3	Altezza m
Rettilineo	38,43m2		3m
Altri			

Demolizione tettoia TT-06				
Descrizione	Area m2	Altezza m	Volume m3	Vol mat. Demoliti 20%
Demolizione fabbricato	151,55	5,00	757,75	75,78
<b>TOTALE Demolizione fino a 0,2 m</b>			<b>757,75</b>	<b>75,78</b>
Basamento (pilotti e vespaio)	-	-	45,47	-
Scantinato -muri perimetrali	-	-	-	-
Scantinato -tramezzi	-	-	-	-
Scantinato -demolizione platea	-	-	-	-
<b>TOTALE Demolizione</b>				<b>121,24</b>

Descrizione TT-06			
Descrizione	Area m2	Volume m3	Peso kg
Rimozione serrande	19	-	47,2
Rimozione porte e finestre in metallo	2,1	-	49,35
Rimozione porte e finestre in ferro	-	-	-
Rimozione ringhiera esterne	-	-	-
Rimozione lastre amianto	-	-	-

Descrizione TT-06			
Forme	Area m2	Volume m3	Altezza m
Rettilineo	151,55m2		5m
Altri			

COMMITTENTE: RFI RETE FERROVIARIA ITALIANA GRUPPO FERROVIE DELLO STATO ITALIANE

PROGETTAZIONE: ITALFERR GRUPPO FERROVIE DELLO STATO ITALIANE

CUP J81H0200000001

S.O. PROGETTAZIONE INTEGRATA NORD

PROGETTO DEFINITIVO

COMPLETAMENTO RADDOPPIO LINEA PARMA - LA SPEZIA (PONTREMOLESE)  
TRATTA PARMA - VICOFERTILE

06-DEMOLIZIONI  
DD01 - TRATTA PARMA-VICOFERTILE (pk.0+000,00-8+136,59)

PLANIMETRIE DEMOLIZIONI DI DETTAGLIO  
TAV. 7/7

COMMESSA LOTTO FASE ENTE TIPO DOC. OPERA/DISCIPLINA Progr. REV. I/P00 00 D 26 PZ FA0008 007 B

Rev.	Descrizione	Redatto	Data	Verificato	Data	Approvato	Data	Autore
A	EMISSIONE ESECUTIVA	P. Cuoio	Feb 2022	L. Masi	Feb 2022	G. Fadda	Feb 2022	A. Perregò
B	EMISSIONE ESECUTIVA	P. Cuoio	Apr 2022	L. Masi	Apr 2022	G. Fadda	Apr 2022	A. Perregò

N.B. Alcune misure sono state ipotizzate visto la difficoltà di reperire

File: I:\PROGETTI\2022\FA000807B.dwg n. Elab.: 2