
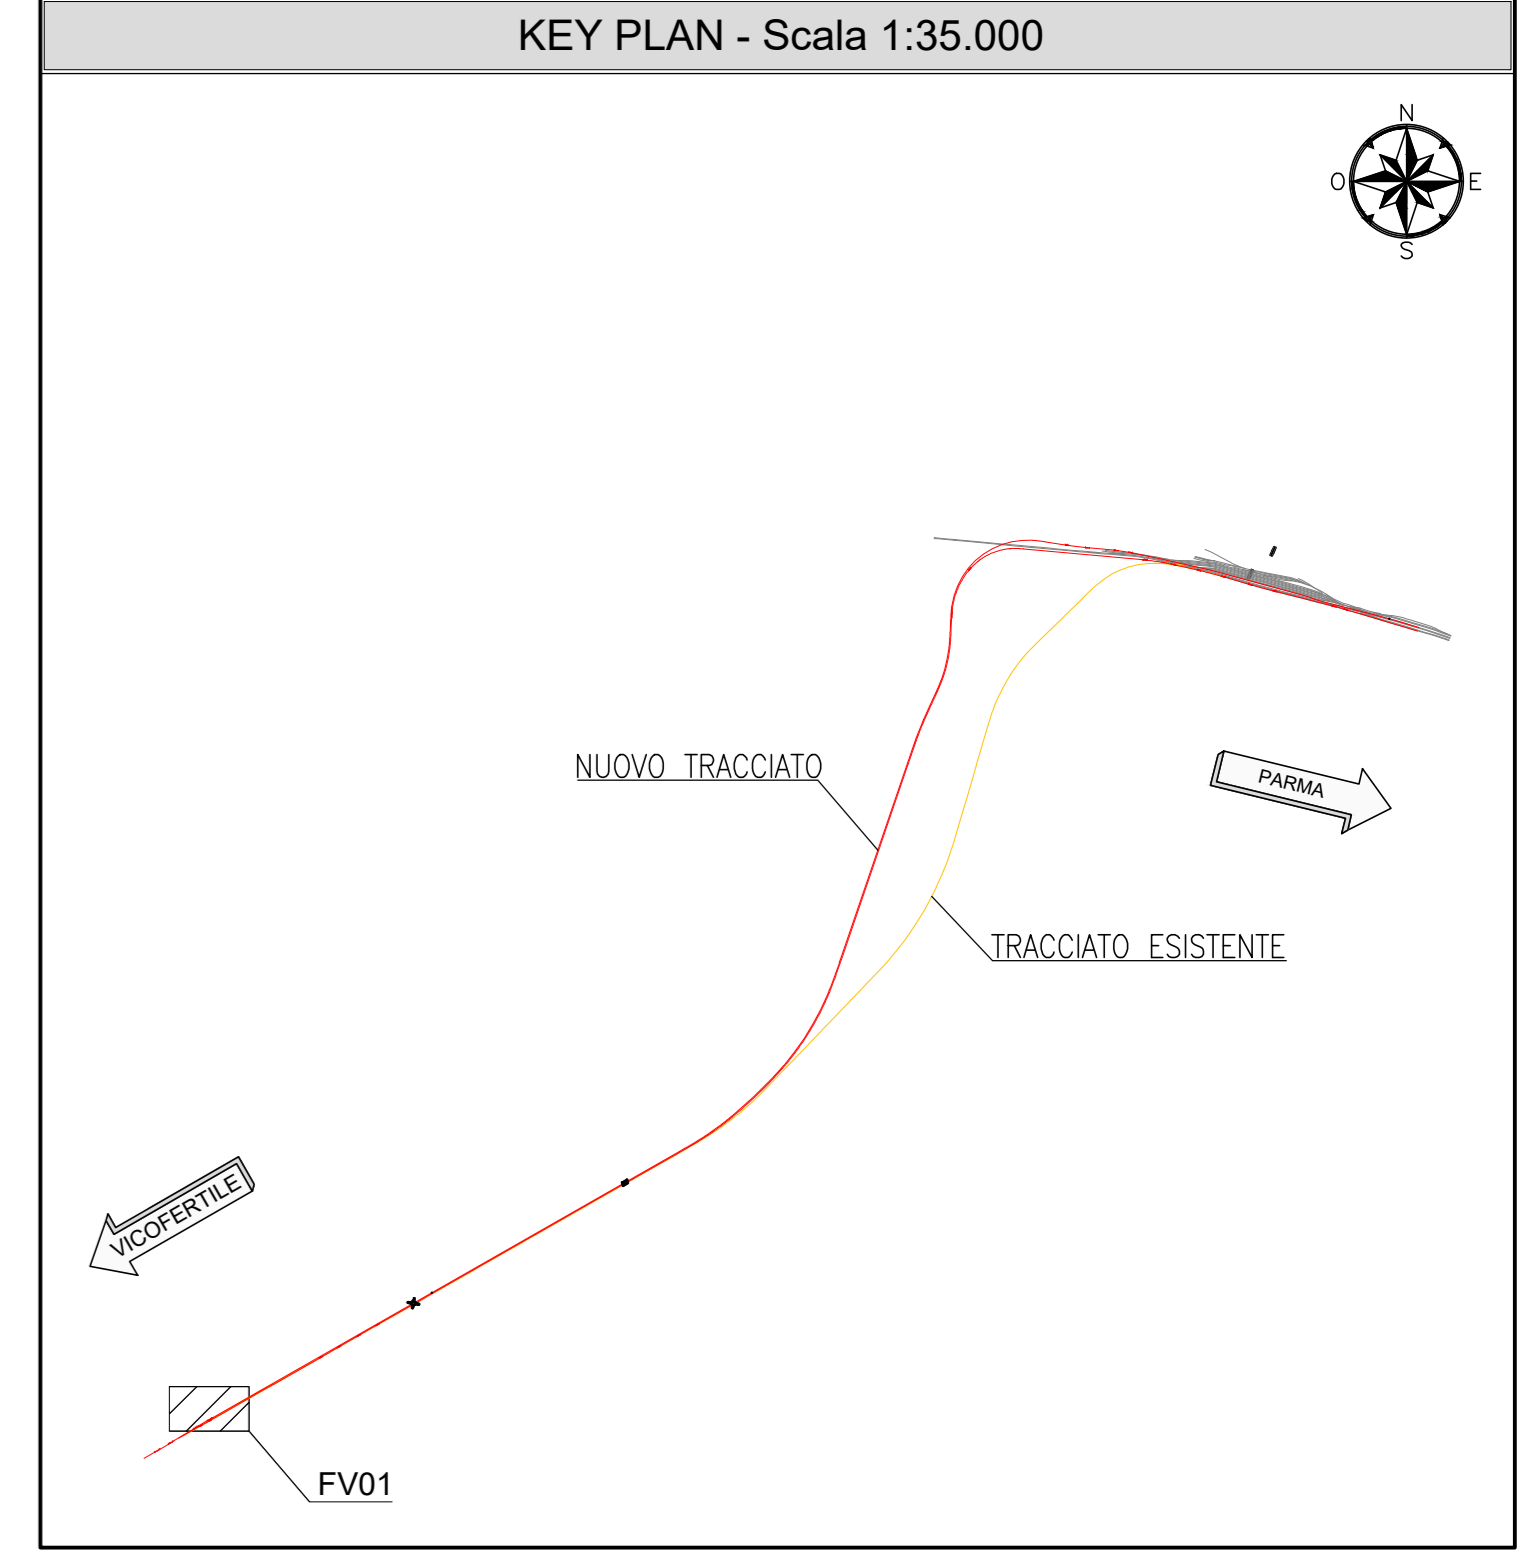
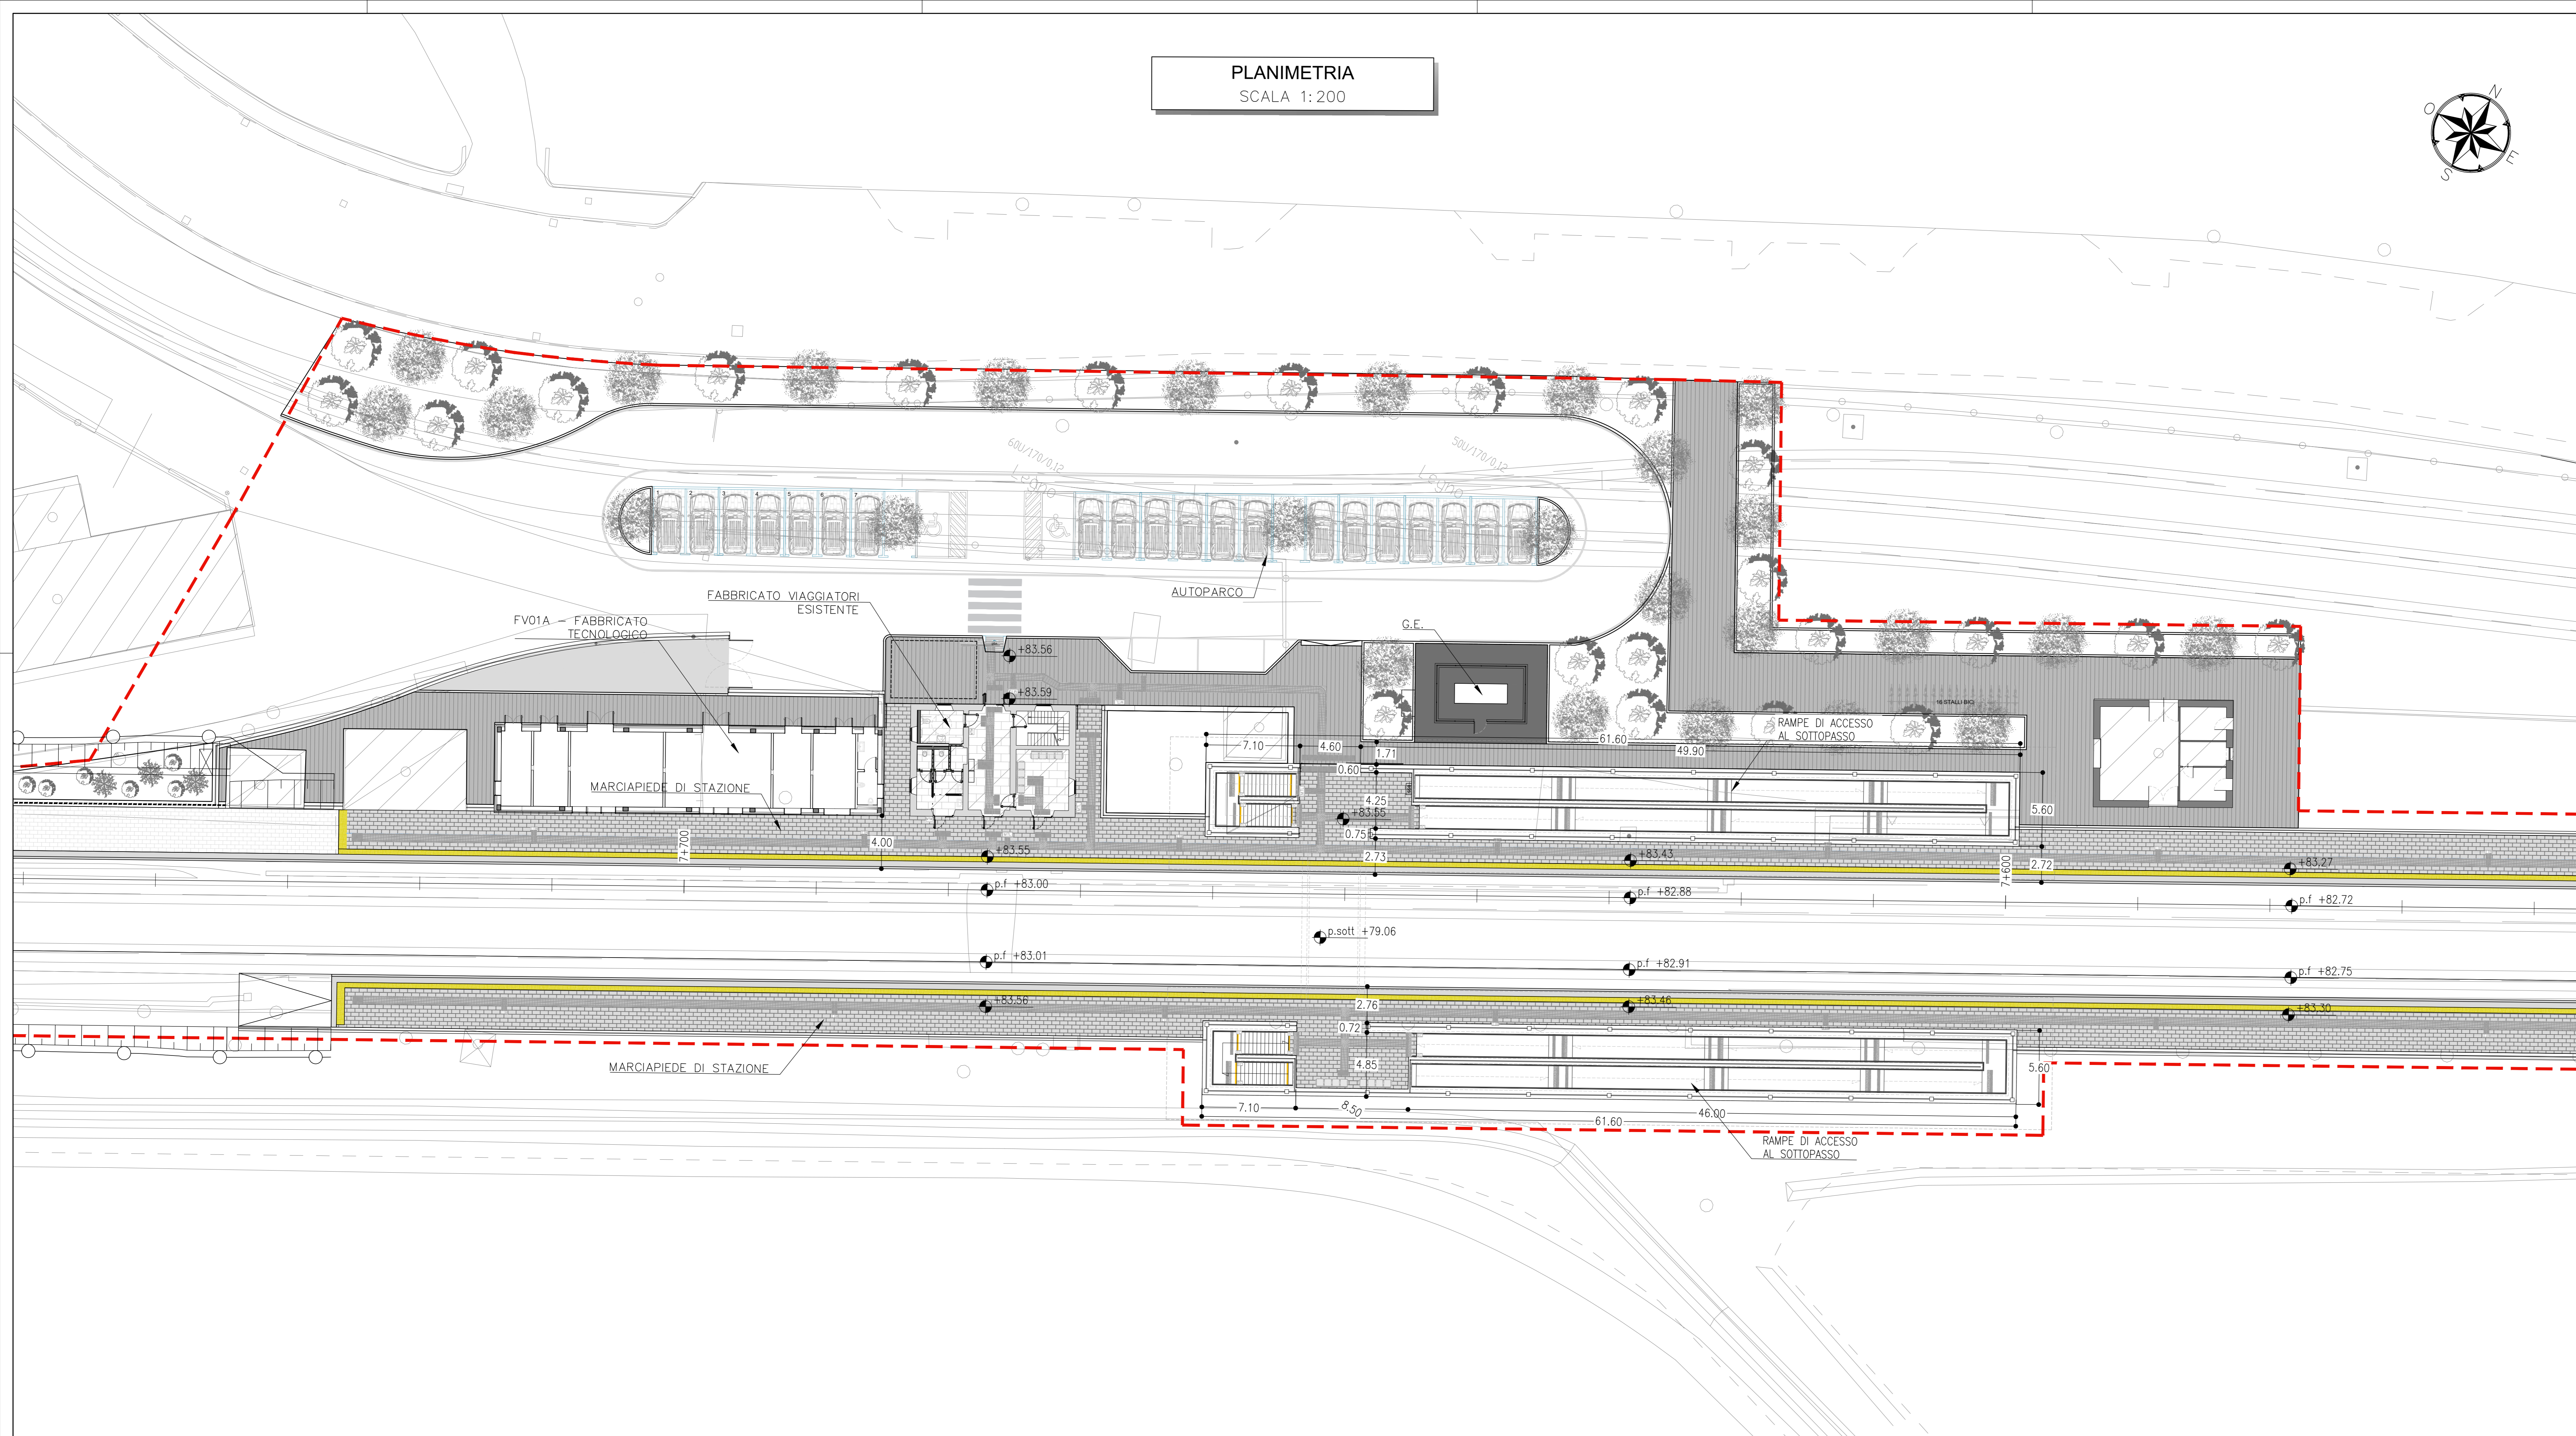


PLANIMETRIA
SCALA 1:200

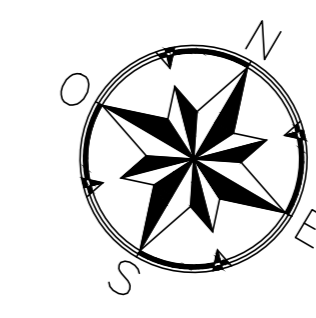

QUANTITÀ PER FV01

Scavo	Riempimento	Calcestruzzo Soletta	Calcestruzzo Piedritti	Calcestruzzo Fondazione	Opere Provvisoriale Micropali	Puntoni	
(m³)	(m³)	(m³)	(m³)	(m³)	(m)	(m)	
FV01	2991.9	729.681	122.9	808.1	344.95	7530.00	173.65


NOTE

- EVENTUALI DIFFERENZE TRA LE MISURE DI QUOTE TOTALI E LA SOMMATORIA DELLE MISURE DI QUOTE PARZIALI SONO DOVUTE AD ARROTONDAMENTI AUTOMATICI
- PER LE CARATTERISTICHE DEI MATERIALI E NOTE DI CARATTERE GENERALE SI RIMANDA ALL'ELABORATO SPECIFICO DI RIFERIMENTO IP0000026TT00000001A

LEGENDA

- ASSE DI PROGETTO
- Q.P.= QUOTA PROGETTO
- P.F.= PIANO DEL FERRO

PAVIMENTAZIONE ESTERNA
SCALA 1:20

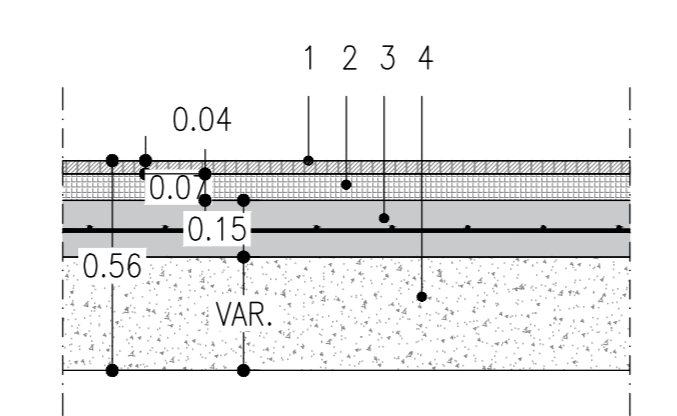

1. Pavimento esterno in piastrelle di cemento pressato dim. 40x40x3,5 cm
2. Alettamento in malta cementizia
3. Soletta in c.a. C25/30 con rete elettrosaldata Ø 8 mm 20/20 cm
4. Materiale misto da cava compattato

COMMITTENTE: **RFI** RETE FERROVIARIA ITALIANA GRUPPO FERROVIE DELLO STATO ITALIANE

PROGETTAZIONE: **ITALFERR** GRUPPO FERROVIE DELLO STATO ITALIANE

CUP J81H02000000001

S.O. PROGETTAZIONE INTEGRATA NORD

PROGETTO DEFINITIVO

COMPLETAMENTO RADDOPPIO LINEA PARMA - LA SPEZIA (PONTREMOLESE)
TRATTA PARMA - VICOFERTILE

11 - FABBRICATI
FV01 - STAZIONE DI VICOFERTILE (pk.7+476,54)

PIAZZALE - PLANIMETRIA DI PROGETTO E DETTAGLI

SCALA: Var.

Rev.	Descrizione	Redatto	Data	Verificato	Data	Approvato	Data	Autorizzato Data
A	EMISSIONE ESECUTIVA	P. Cuomo	Feb.2022	M. Saldutti	Feb.2022	G. Fadda	Feb.2022	
B	AGGIORNAMENTO POST VERIFICA	P. Cuomo	06.2022	M. Saldutti	06.2022	G. Fadda	06.2022	A. Perego

File: IP0000026PZV01100018 n. Elab.: 1