

ID	PK INIZIO	PK FINE	QUOTA INIZIO (da p.s.)		LUNGHEZZA DELL'APPLICAZIONE	SPESORE
			INIZIO	FINE		
GA01	1+889.00	2+100.00	1.00	12.50	212.00	5.00
GA02	1+889.00	1+934.69	1.00	12.50	45.69	5.00
GA03	1+934.69	2+000.00	1.00	12.50	65.31	5.00
GA04	2+000.00	2+100.00	1.00	12.50	100.00	5.00
GA05	2+100.00	2+420.00	1.00	12.50	320.00	5.00
GA06	2+420.00	2+495.00	1.00	12.50	75.00	5.00
GA07	2+495.00	3+140.00	1.00	5.00	645.00	3.00
GA08	3+140.00	3+700.00	1.00	5.00	560.00	3.00

#### QUANTITA PER GA03 E AREA DI SPINTA




Scavo	Riempimento	Opere Provvisoriale			
		Calcestruzzo Diaframmi	Calcestruzzo Pali	Tiranti	Puntoni
(m³)	(m³)	(m³)	(m³)	(m)	(m)
GA03A	902.0	2220.30	-	980.00	96.77
GA03B	12404.1	-	904.00	-	-

#### NOTE

- EVENTUALI DIFFERENZE TRA LE MISURE DI QUOTE TOTALI E LA SOMMATORIA DELLE MISURE DI QUOTE PARZIALI SONO DOVUTE AD ARROTONDAMENTI AUTOMATICI
- PER LE CARATTERISTICHE DEI MATERIALI E NOTE DI CARATTERE GENERALE SI RIMANDA ALL'ELABORATO SPECIFICO DI RIFERIMENTO IP0000D26TT0C000001

#### LEGENDA

--- ASSE DI PROGETTO  
Q.P.= QUOTA PROGETTA  
P.F.= PIANO DEL FERRO

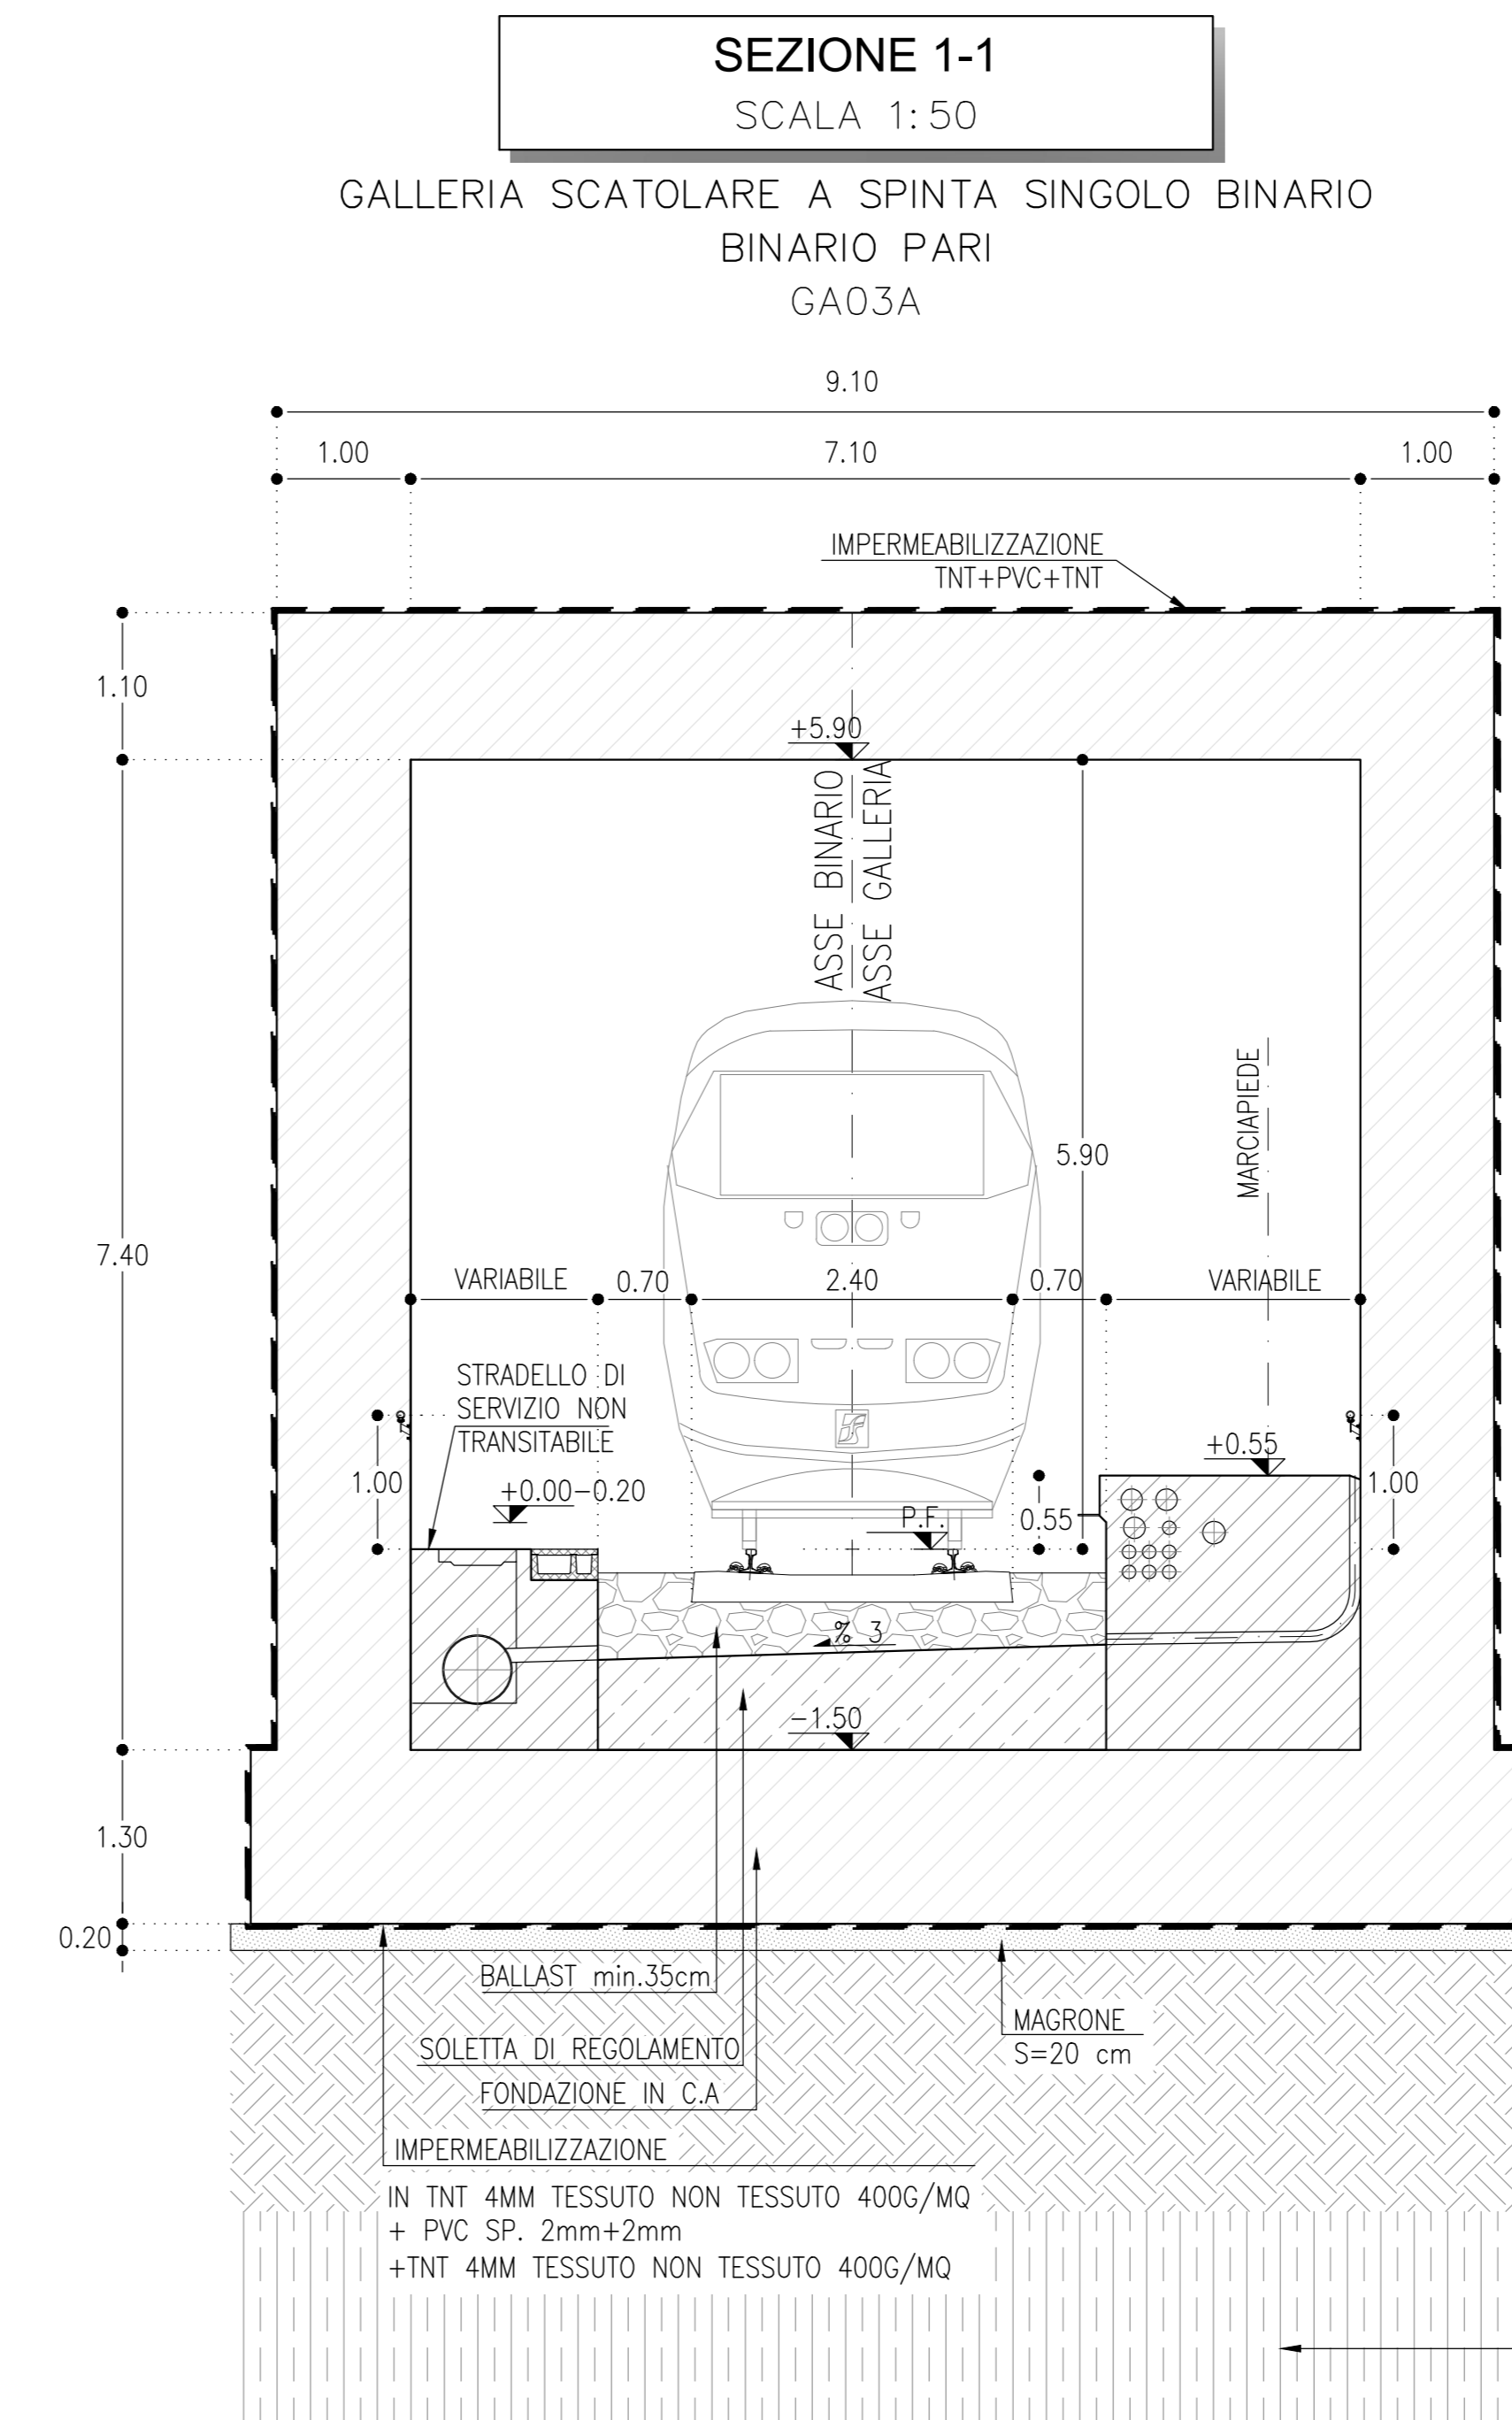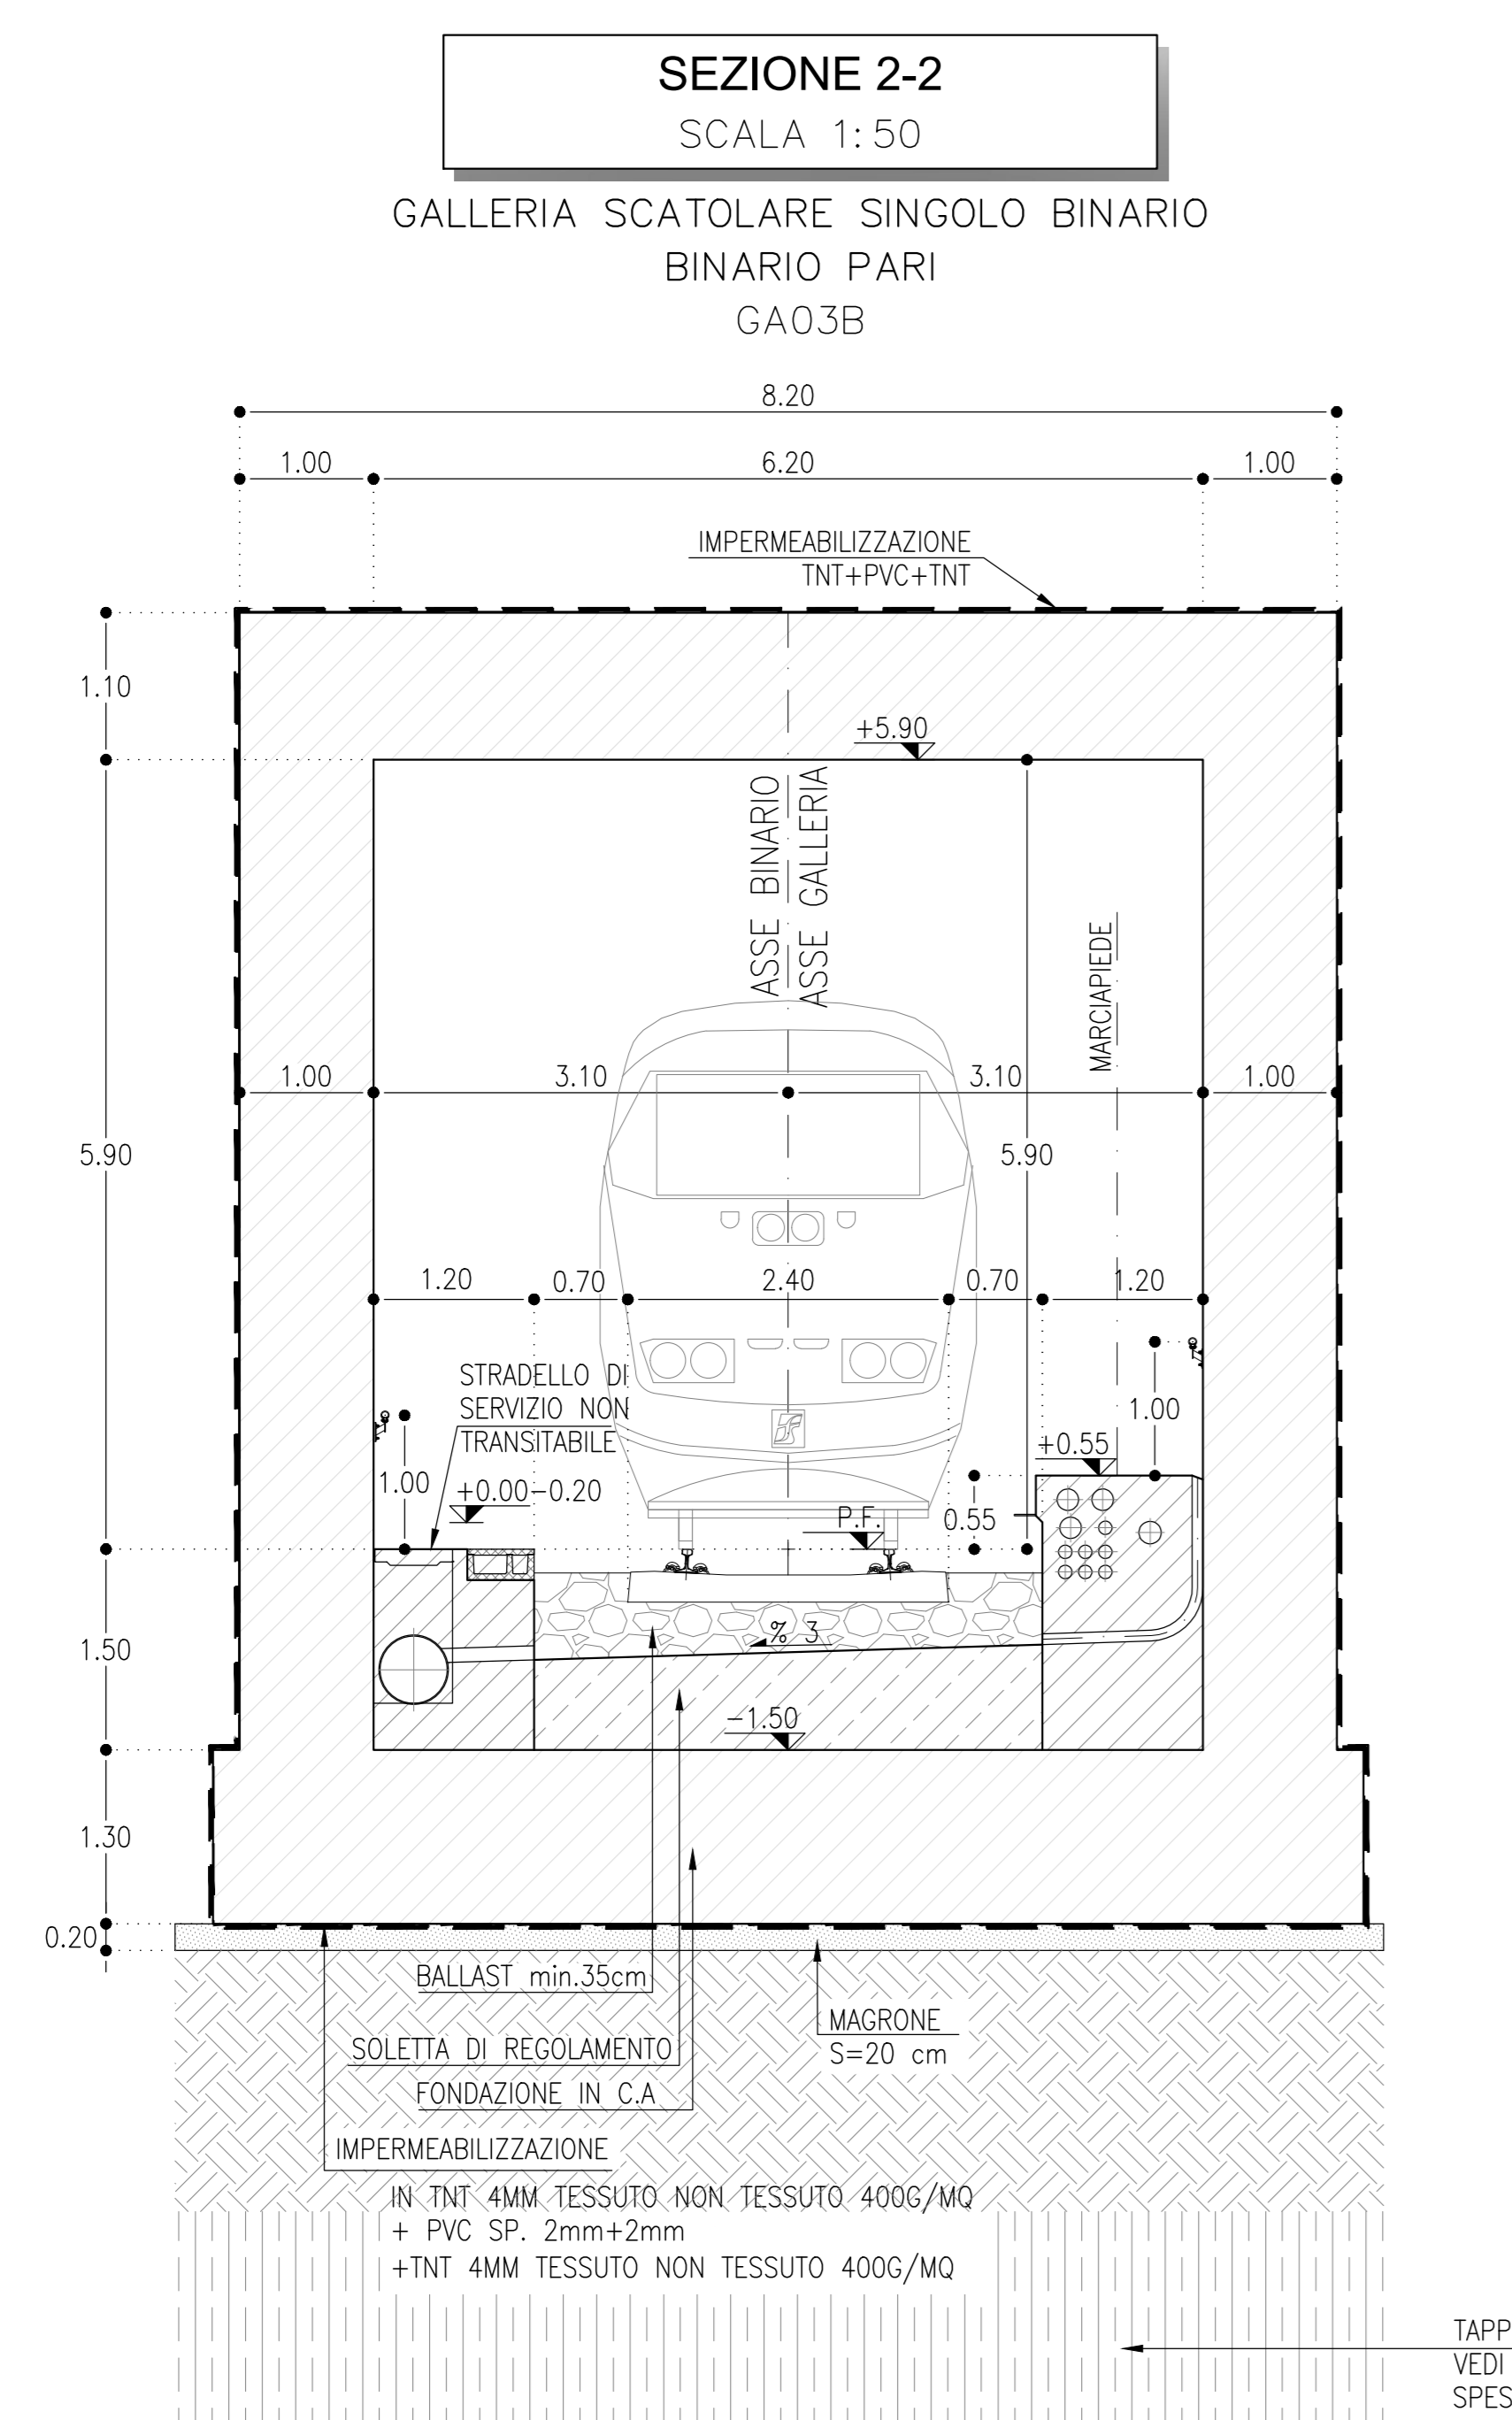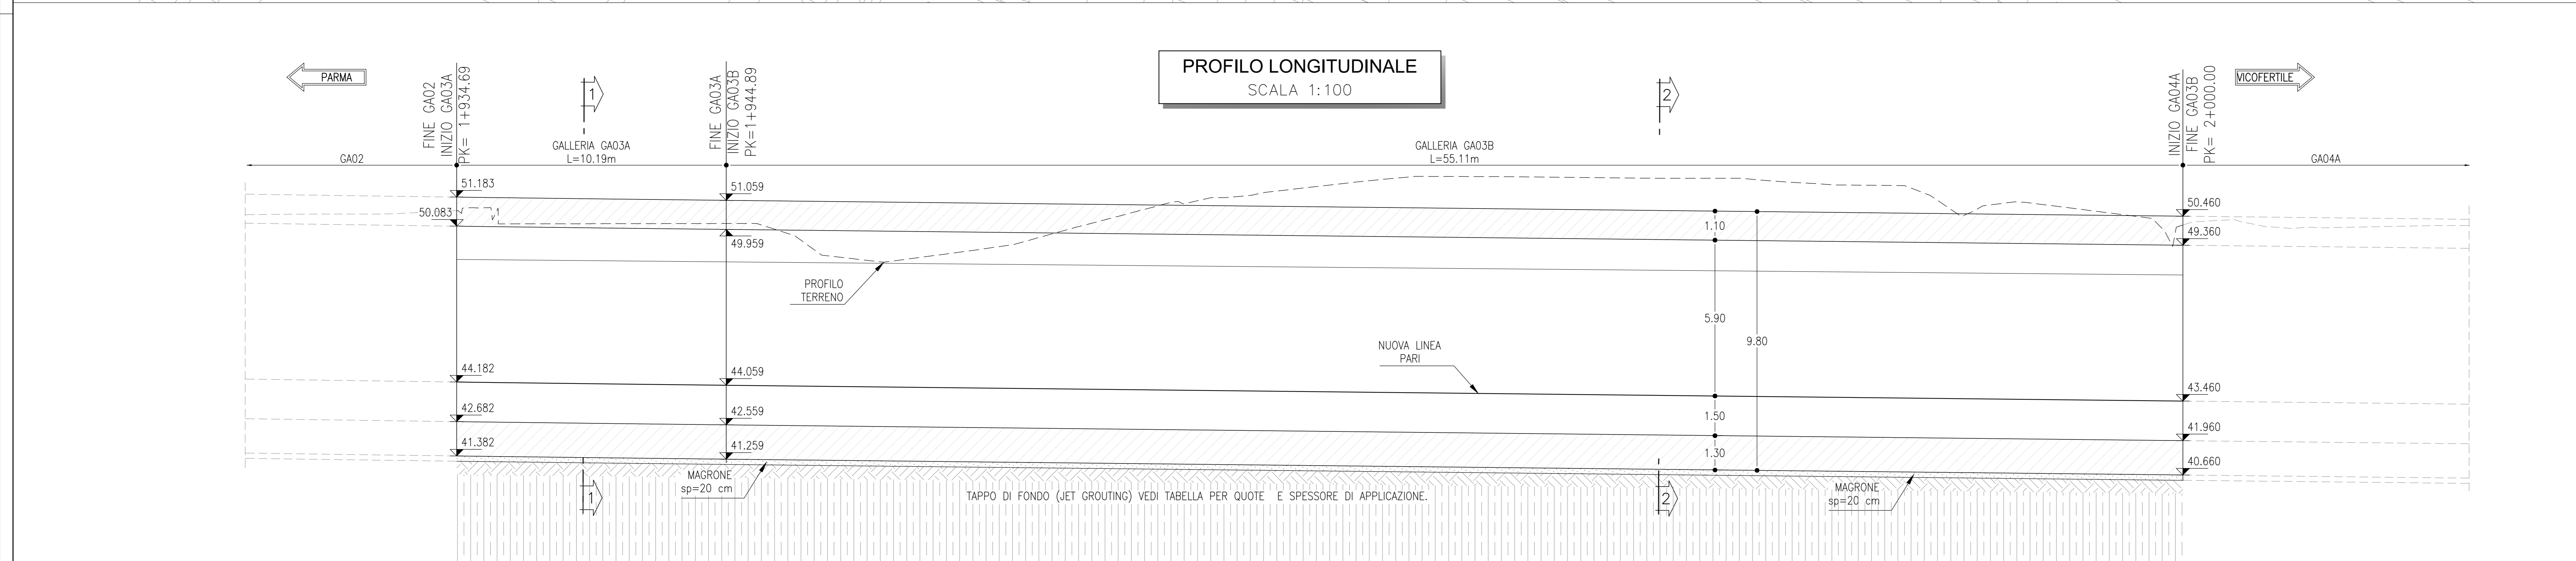

COMMITTENTE: **RFI** RETE FERROVIARIA ITALIANA GRUPPO FERROVIE DELLO STATO ITALIANE

PROGETTAZIONE: **ITALFER** GRUPPO FERROVIE DELLO STATO ITALIANE

CUP J81H02000000001

S.O. PROGETTAZIONE INTEGRATA NORD

PROGETTO DEFINITIVO

**COMPLETAMENTO RADDOPPIO LINEA PARMA - LA SPEZIA (PONTREMOLESE)**

**TRATTA PARMA - VICO FERTILE**

10-OPERE CIVILI DI LINEA  
GA03 - SCATOLARE A SPINTA (pk.1+934.70-2+000.00)

SCALA: VARIE

Rev.	Descrizione	Redatto	Data	Verificato	Data	Approvato	Data	Autorizzato Data
A	EMISSIONE ESECUTIVA	P. Cuomo	Feb 2022	M. Salcedo	Feb 2022	G. Fadda	Feb 2022	
B	AGGIORNAMENTO POST VERIFICA	P. Cuomo	08 2022	M. Salcedo	08 2022	G. Fadda	08 2022	A. Perregò

File: IP0000D26TT0C000001B.dwg n. Etab.: 1