


TAPPO DI FONDO (JET-GROUTING)						
	PK INIZIO	PK FINE	QUOTA INIZIO (m p.l.)	QUOTA FINE (m p.l.)	LUNGHEZZA DELL'APPLICAZIONE	SPESORE DELL'APPLICAZIONE
GA01	1+088.00	2+100.00	7.58 m	12.58 m	212.08 m	5.00 m
GA02	1+088.00	1+034.00	7.58 m	12.58 m	46.60 m	5.00 m
GA03	1+034.00	2+000.00	7.58 m	12.58 m	96.51 m	5.00 m
GA04	2+000.00	2+100.00	7.58 m	12.58 m	100.00 m	5.00 m
GA05	2+100.00	2+420.00	7.58 m	12.58 m	320.00 m	5.00 m
GA06	2+420.00	2+450.00	7.58 m	12.58 m	30.00 m	5.00 m
GA07	2+450.00	3+450.00	2.88 m	7.80 m	666.00 m	5.00 m
GA08	3+450.00	3+460.00	2.88 m	5.80 m	345.00 m	3.00 m
GA09	3+460.00	3+700.00	2.88 m	5.80 m	282.00 m	3.00 m

QUANTITÀ PER GA05								
	Scavo	Riempimento	Calcestruzzo Soletto Sup.	Calcestruzzo Rifodere	Calcestruzzo Fondazione	Calcestruzzo Diaframmi	Lunghezza della colonna di Jet Grout	Sviluppo lineare palancolato H=7,50m
	(m³)	(m³)	(m³)	(m³)	(m³)	(m³)	(m)	(m)
GA05A	17245.10	2345.00	2287.4	1342.4	2052.3	4814.07	13200.72	
GA05B	35573.40	4580.00	4721.59	1900.34	4257.41	8721.38	26537.09	90.00

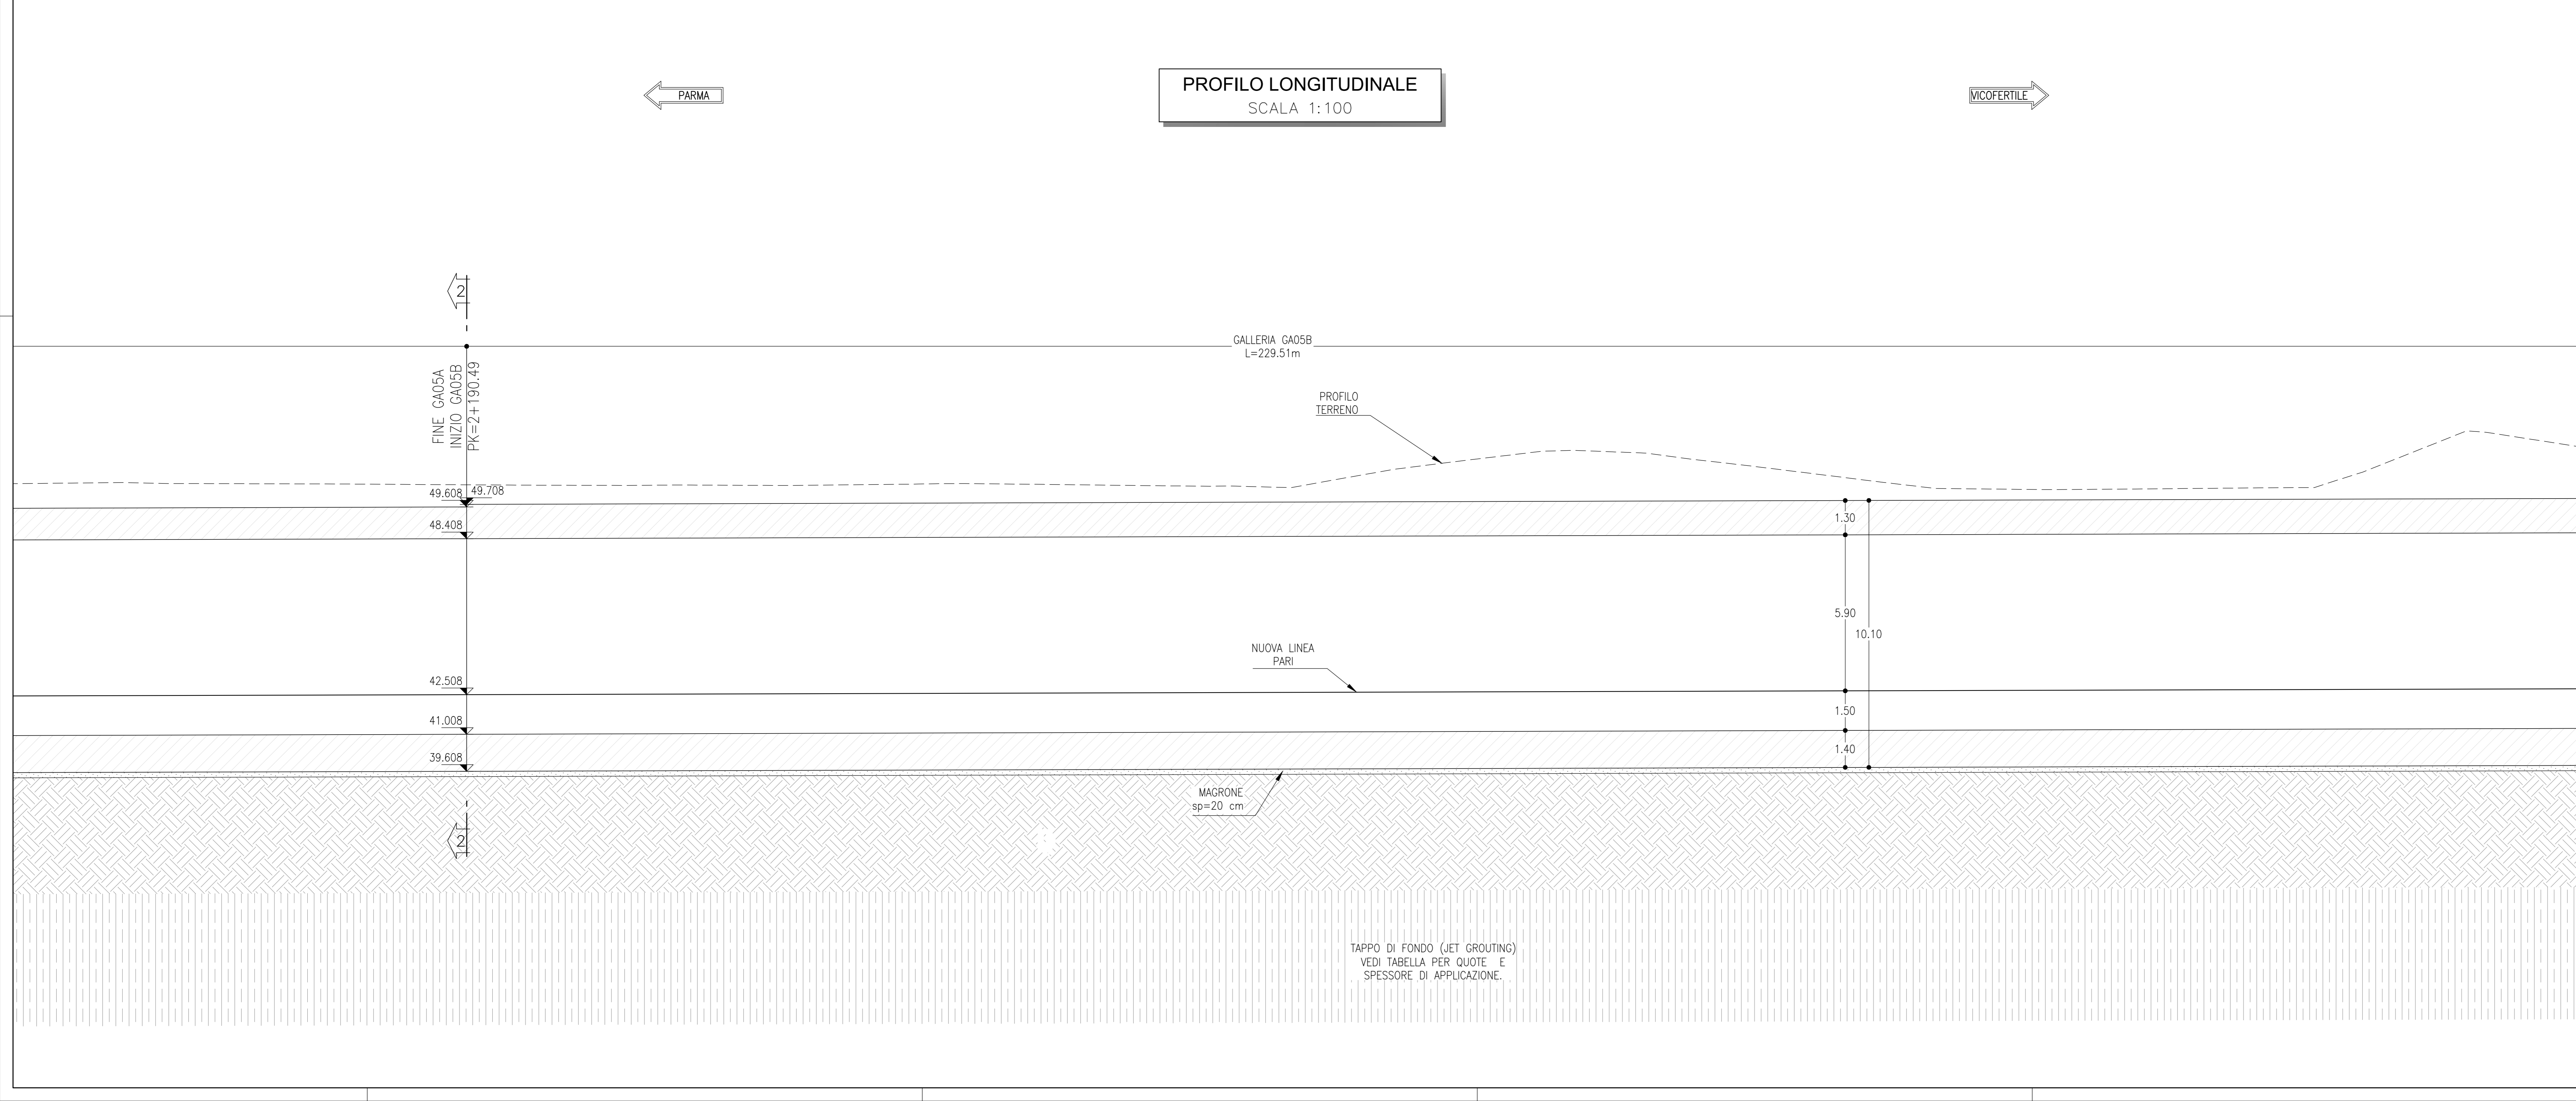

### NOTE

- EVENTUALI DIFFERENZE TRA LE MISURE DI QUOTE TOTALI E LA SOMMATORIA DELLE MISURE DI QUOTE PARZIALI SONO DOVUTE AD ARROTONDAMENTI AUTOMATICI
- PER LE CARATTERISTICHE DEI MATERIALI E NOTE DI CARATTERE GENERALE SI RIMANDA ALL'ELABORATO SPECIFICO DI RIFERIMENTO IP0000D26TT0C0000001

### LEGENDA

--- ASSE DI PROGETTO  
Q.P. = QUOTA PROGETTO  
P.F. = PIANO DEL FERRO

COMMITTENTE: **RFI** RETE FERROVIARIA ITALIANA GRUPPO FERROVIE DELLO STATO ITALIANE

PROGETTAZIONE: **ITALFERR** GRUPPO FERROVIE DELLO STATO ITALIANE

CUP J81H02000000001

S.O. PROGETTAZIONE INTEGRATA NORD

**PROGETTO DEFINITIVO**

**COMPLETAMENTO RADDOPPIO LINEA PARMA - LA SPEZIA (PONTREMOLESE)**  
**TRATTA PARMA - VICOFERTILE**

**10-OPERE CIVILI DI LINEA**  
GA05 - GA DB SEZIONE VARIABILE (pk.2+100,00-2+420,00)

CARPENTERIA  
TAV. 2/5

SCALA: VARIE

COMMESSA	LOTTO	FASE	ENTE	TIPO DOC.	OPERA/DISCIPLINA	PROGR.	REV.
IP00	00	D	26	PZ	GA0500	002	B

Rev.	Descrizione	Redatto	Data	Verificato	Data	Approvato	Data	Autorizzato Data
A	EMMISSIONE ESECUTIVA	P. Cusani	Feb 2022	M. Salcedo	Feb 2022	G. Fadda	Feb 2022	
B	ASSIGNAMENTO POST VERIFICA	P. Cusani	04 2022	M. Salcedo	04 2022	R. Fadda	04 2022	A. Perego

n. Elab.: \_\_\_\_\_