


DISPOSIZIONE DEGLI ELEMENTI DI JET-GROUTING  
SCALA 1:50

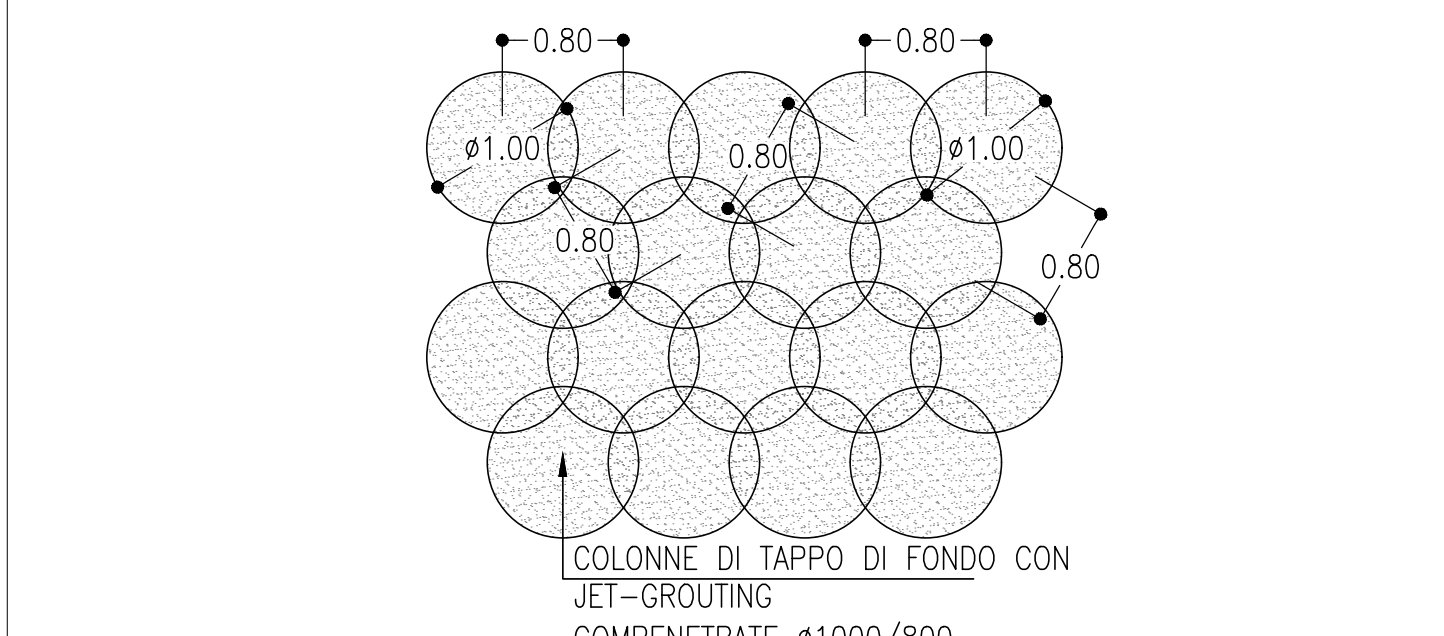


Scavo	QUANTITÀ PER GALERIA						
	Riempimento	Calcestruzzo Solette Sup.	Calcestruzzo Ritrovare	Calcestruzzo Fondazioni	Calcestruzzo Diaframmi	Lunghezza della colonna di Jet Grout	Sviluppo lineare palancolato H=7.50m
GA06	124390.50	39184.30	12816.0	6005.0	10744.5	23390.00	77031.25
	(m³)	(m³)	(m³)	(m³)	(m³)	(m)	(m)

**NOTE**

- EVENTUALI DIFFERENZE TRA LE MISURE DI QUOTE TOTALI E LA SOMMATORIA DELLE MISURE DI QUOTE PARZIALI SONO DOVUTE AD ARROTONDAMENTI AUTOMATICI
- PER LE CARATTERISTICHE DEI MATERIALI E NOTE DI CARATTERE GENERALE SI RIMANDA ALL'ELABORATO SPECIFICO DI RIFERIMENTO IP0000D26TTC0000001

**LEGENDA**

- - - ASSE DI PROGETTO
- O.P.= QUOTA PROGETTO
- P.F.= PIANO DEL FERRO

COMMITTENTE: **RFI**  
**RETE FERROVIARIA ITALIANA**  
 GRUPPO FERROVIE DELLO STATO ITALIANO

PROGETTAZIONE: **ITALFERR**  
 GRUPPO FERROVIE DELLO STATO ITALIANO

CUP J81H02000000001

S.O. PROGETTAZIONE INTEGRATA NORD

PROGETTO DEFINITIVO

COMPLETAMENTO RADDOPPIO LINEA PARMA - LA SPEZIA (PONTREMOLESE)

TRATTA PARMA - VICOFERTILE

10-OPERE CIVILI DI LINEA

GA06 - GALLERIA ARTIFICIALE BD (pk.2+420.00-3+145.00)

SCALA: **VARIE**

CARPENTERIA  
TAV. 3/4

Rev.	Descrizione	Redatto	Data	Verificato	Data	Approvato	Data	Autorizzato Data
A	EMMISSIONE ESECUTIVA	P. Contino	Feb 2022	M. Salvatori	Feb 2022	G. Fabbro	Feb 2022	A. Perigo
B	AGGIORNAMENTO POSI VERBALE	P. Contino	09 2022	M. Salvatori	09 2022	G. Fabbro	09 2022	

File: ip0000d26ttc0000001.dwg In: Elab: \_\_\_\_\_