


FINE GA07
INIZIO GA08
PK=3+490.00

VICOFERTILE


PLANIMETRIA
SCALA 1:100

GALLERIA GA07
L=345.00 m

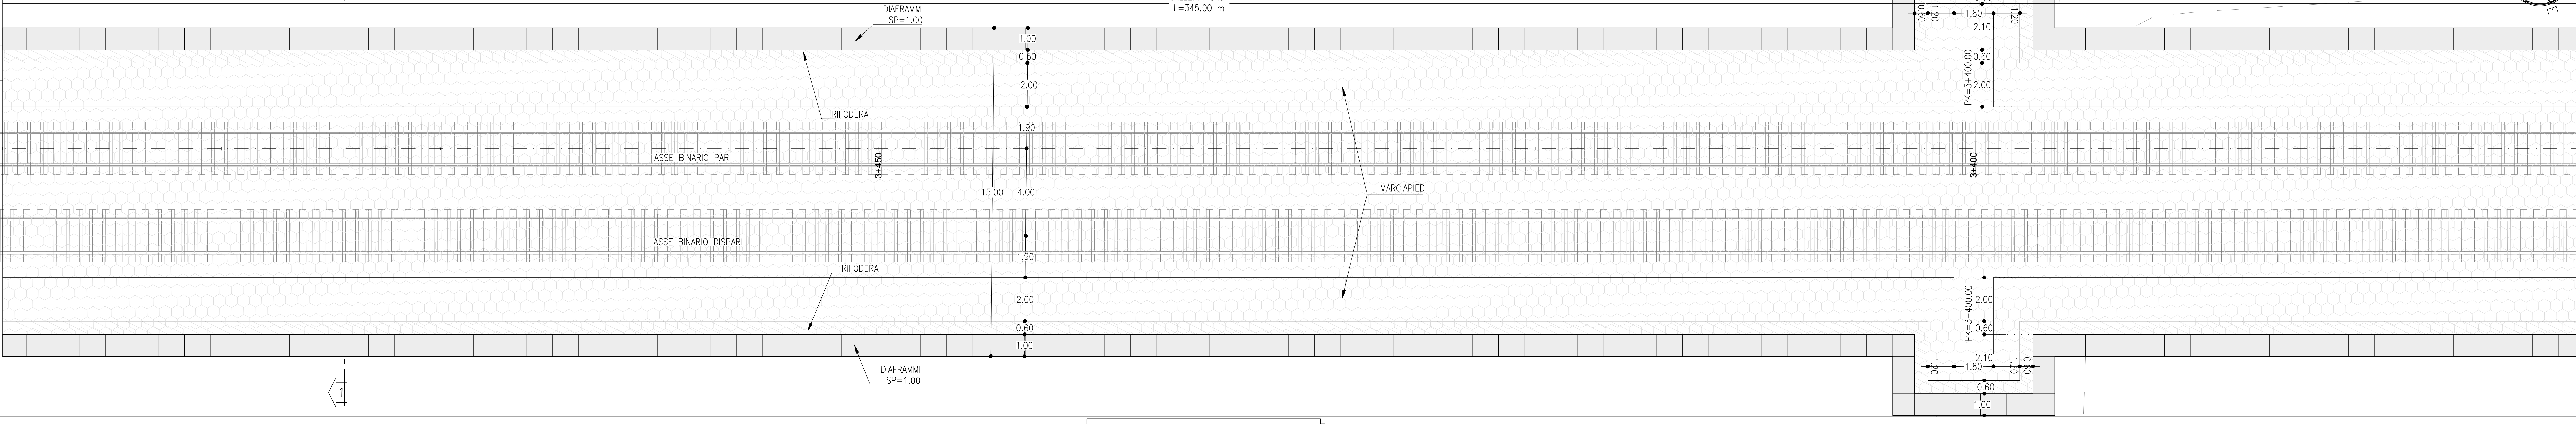



PROFILO LONGITUDINALE
SCALA 1:100

GALLERIA GA07
L=345.00 m

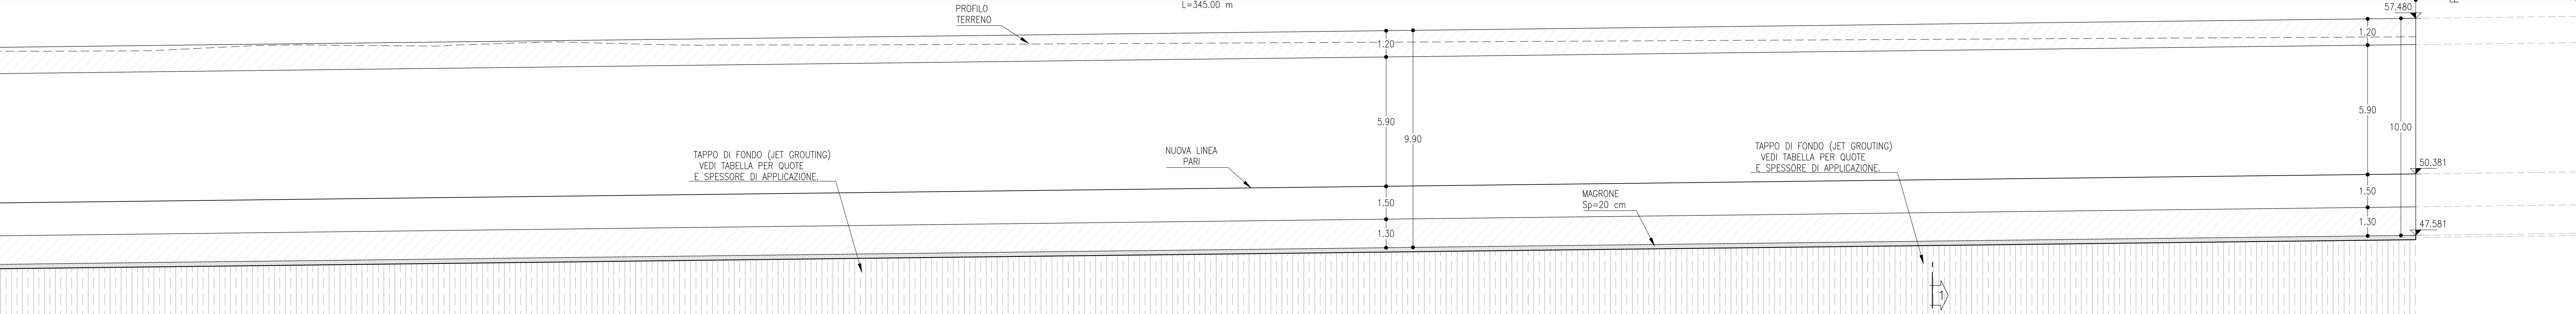


SEZIONE 1-1
SCALA 1:50

GALLERIA ALLARGATA PER INSERIMENTO DOPPIA COMUNICAZIONE
DOPPIO BINARIO
GA07
L=15.00

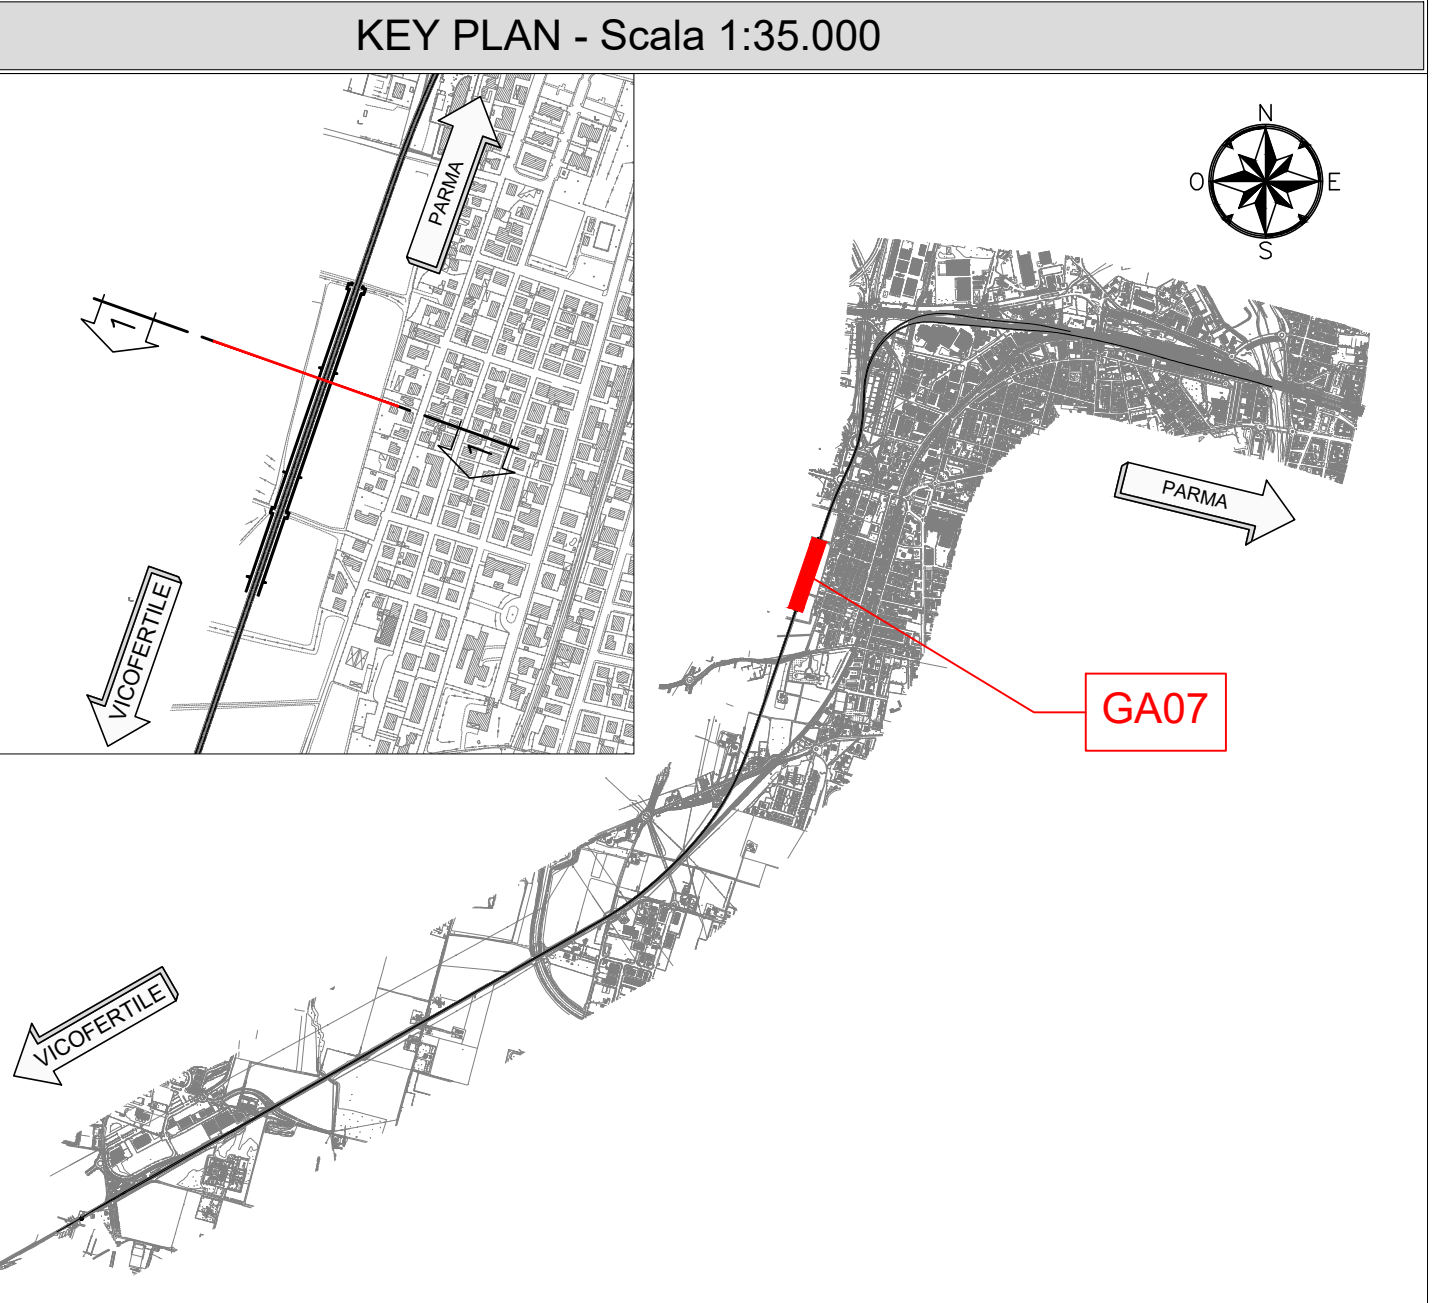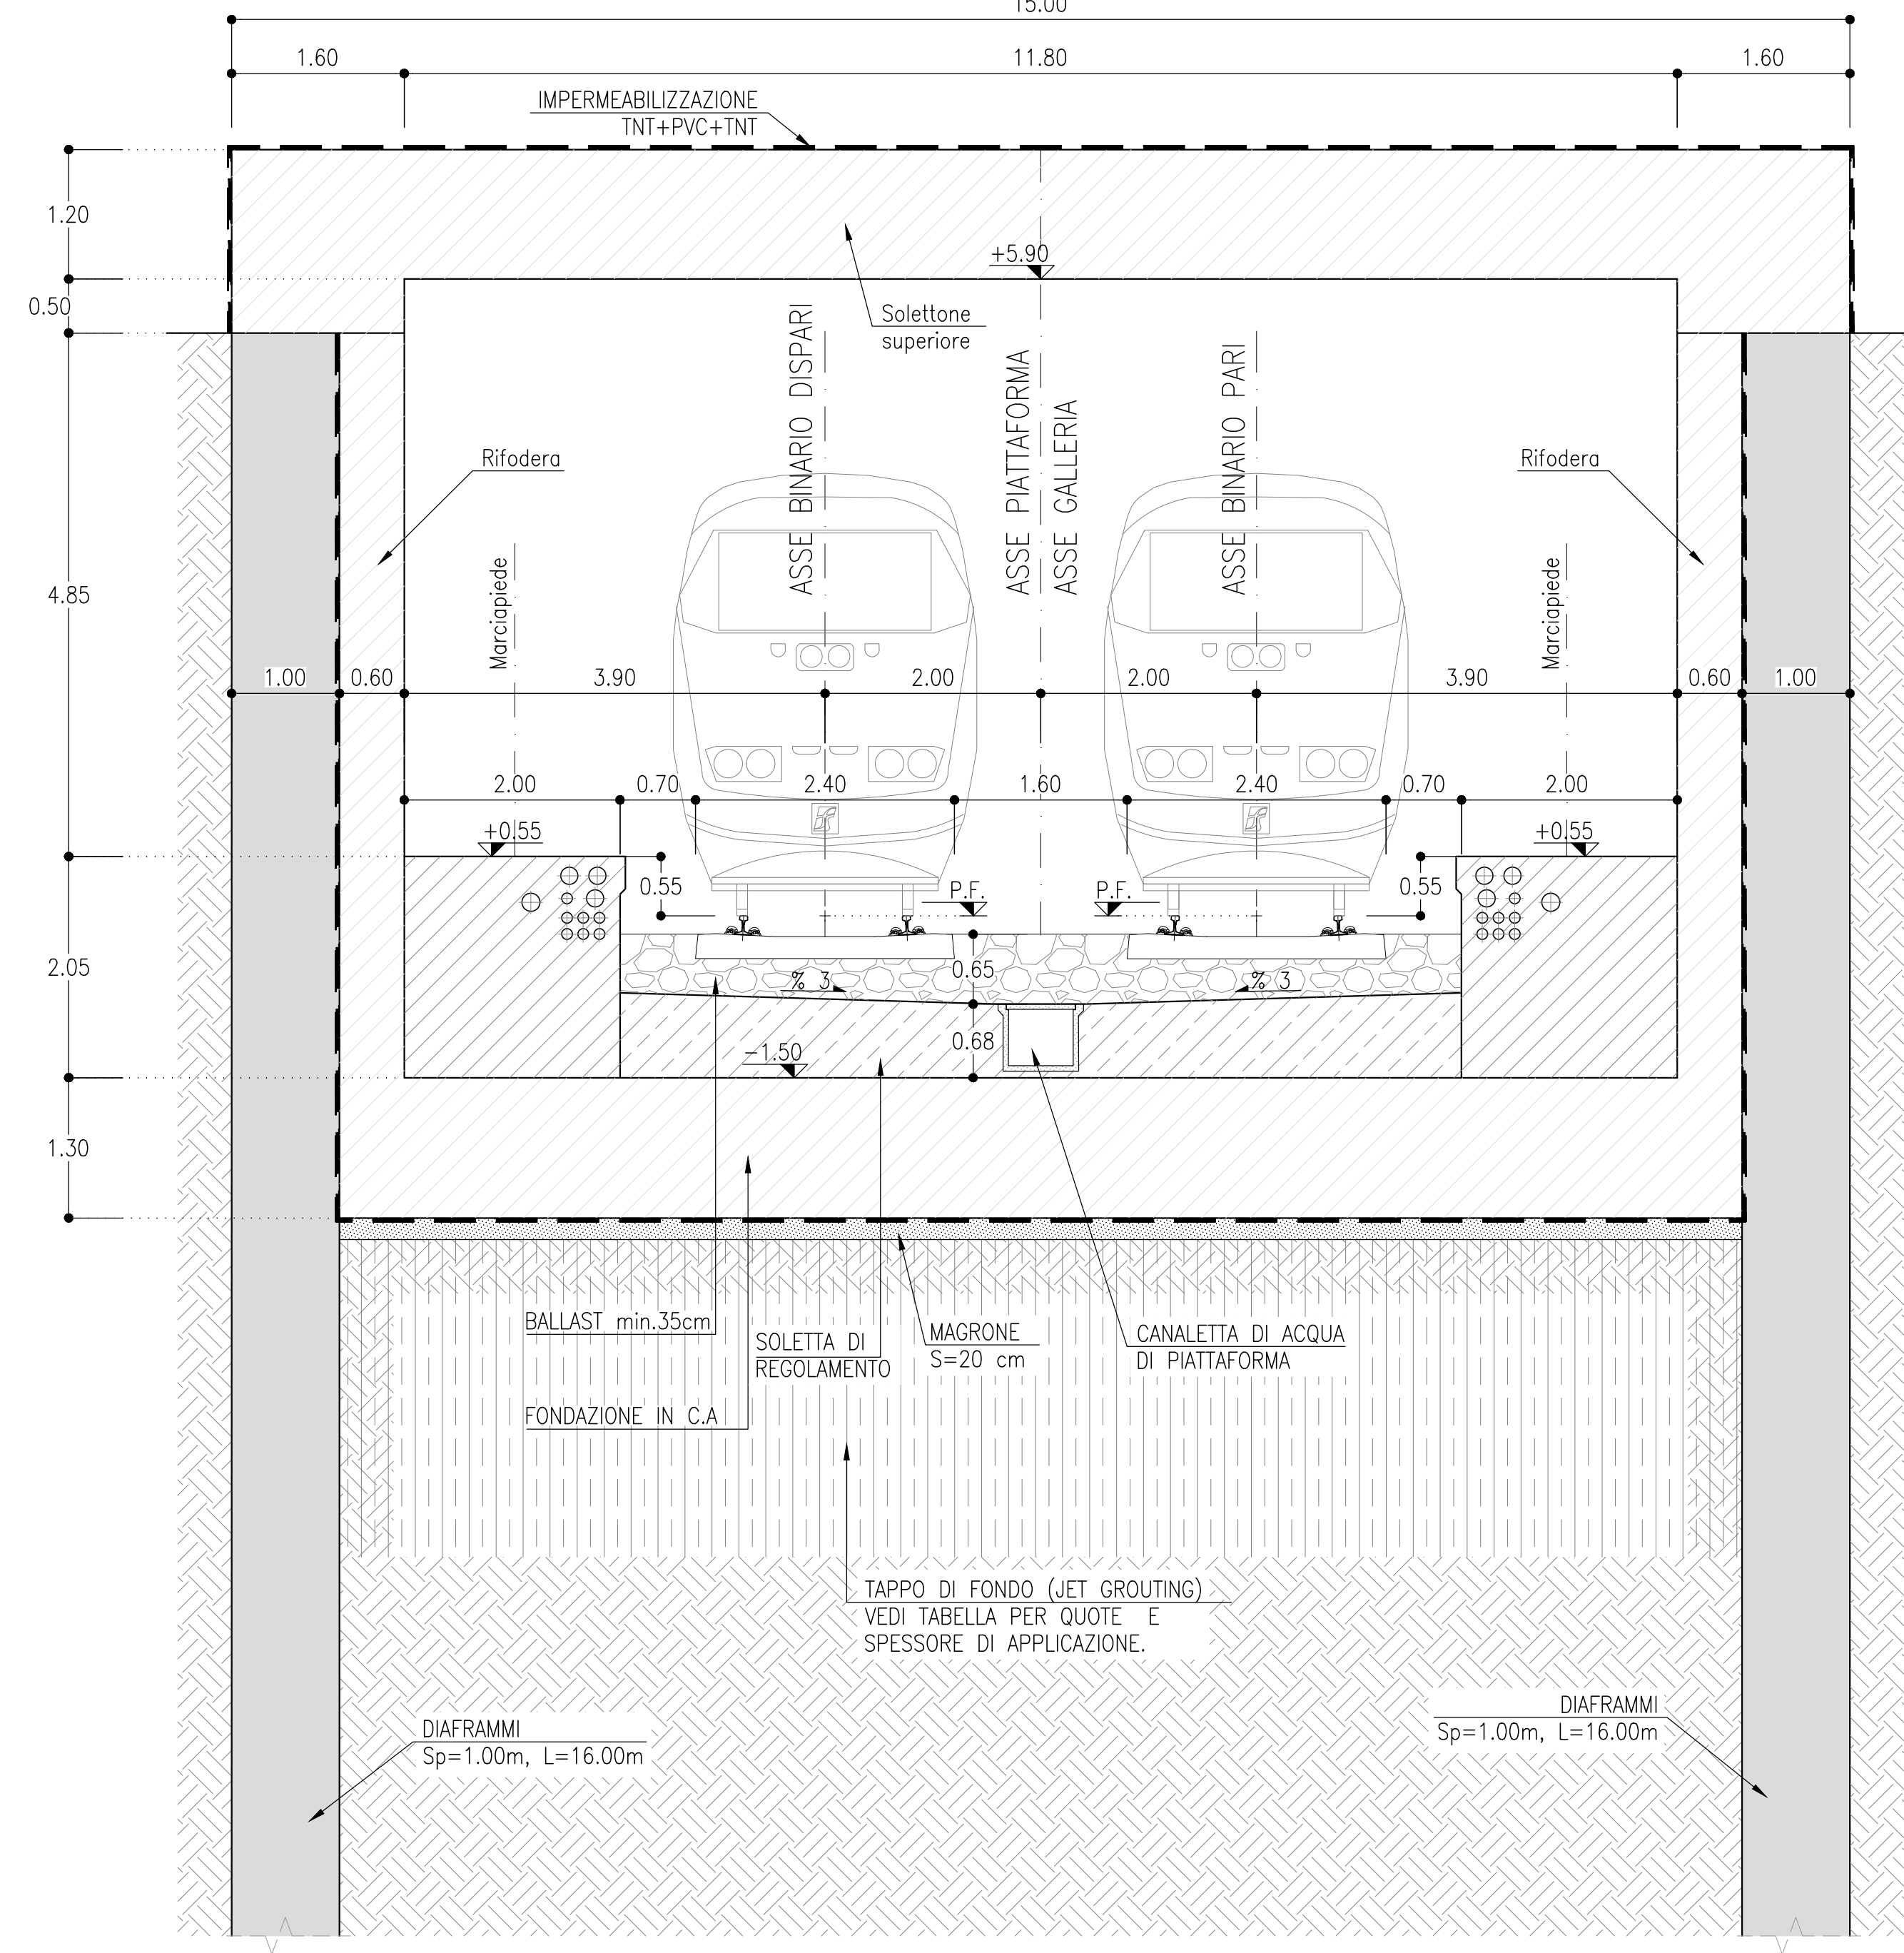

DISPOSIZIONE DEGLI ELEMENTI DI JET-GROUTING
SCALA 1:50

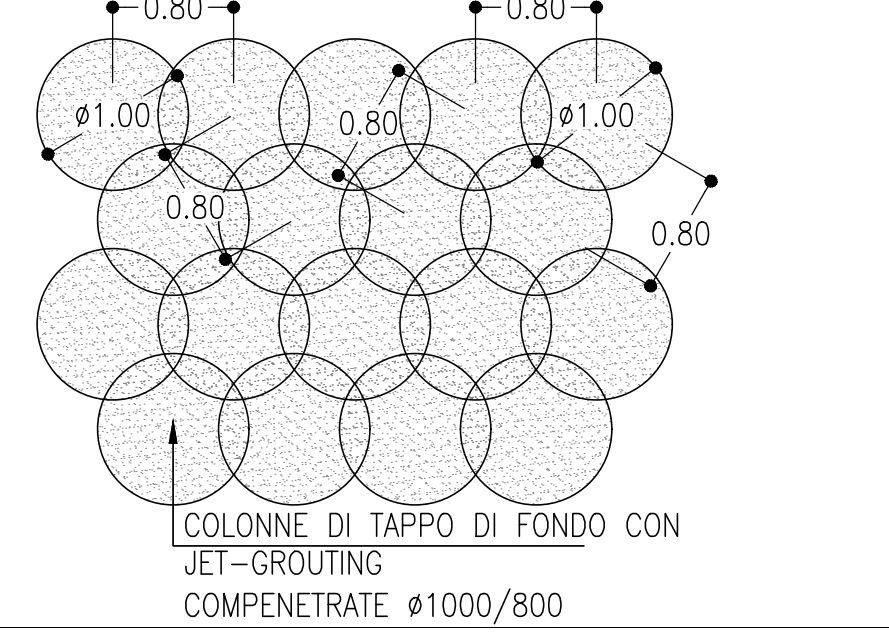

PK INIZIO	PK FINE	QUOTAZIONE Sp x S	QUOTAZIONE Sp x S	LUNGHEZZA DELL'INDICAZIONE	SPESORE DELL'INDICAZIONE
GA01	1+680.00	3+500.00	7.00 m	12.00 m	20.00 m
GA02	1+680.00	1+900.00	7.00 m	12.00 m	40.00 m
GA03	1+600.00	2+000.00	7.00 m	12.00 m	60.00 m
GA04	2+000.00	2+100.00	7.00 m	12.00 m	80.00 m
GA05	2+100.00	2+400.00	7.00 m	12.00 m	100.00 m
GA06	2+400.00	2+600.00	7.00 m	12.00 m	120.00 m
GA07	3+400.00	3+490.00	2.00 m	5.00 m	360.00 m
GA08	3+490.00	3+700.00	2.00 m	5.00 m	200.00 m

QUANTITÀ PER GA07

Scavo	Riempimento	Calcestruzzo Soletta Sup.	Calcestruzzo Rifodere	Calcestruzzo Fondazione	Calcestruzzo Diaframmi	Lunghezza della colonna di Jet Grout
(m³)	(m³)	(m³)	(m³)	(m³)	(m³)	(m)
GA07	49779.00	22780.90	6762.0	2856.6	5830.5	11040.00
						20700.00

NOTE

- EVENTUALI DIFFERENZE TRA LE MISURE DI QUOTE TOTALI E LA SOMMATORIA DELLE MISURE DI QUOTE PARZIALI SONO DOVUTE AD ARROTONDAMENTI AUTOMATICI
- PER LE CARATTERISTICHE DEI MATERIALI E NOTE DI CARATTERE GENERALE SI RIMANDA ALL'ELABORATO SPECIFICO DI RIFERIMENTO IP0000D26TCC0000001

LEGENDA

- - - ASSE DI PROGETTO
- Q.P.= QUOTA PROGETTO
- P.F.= PIANO DEL FERRO

COMMITTENTE: **RFI**
RIF. FERROVIARIA ITALIANA
GRUPPO FERROVIE DELLO STATO ITALIANE

PROGETTAZIONE: **ITALFERR**
GRUPPO FERROVIE DELLO STATO ITALIANE

S.O. PROGETTAZIONE INTEGRATA NORD
PROGETTO DEFINITIVO
COMPLETAMENTO RADDOPPIO LINEA PARMA - LA SPEZIA (PONTREMOLESE)
TRATTA PARMA - VICOFERTILE
10-OPERE CIVILI DI LINEA
GA07 - GA DB SEZIONE ALLARGATA (pk.3+145,00-3+490,00)

SCALA: **VARIE**

CARPENTERIA
TAV. ZF

COMMESSA LOTTO FASE ENTE TIPO DOC. OPERADISCIPLINA PROGR. REV.

IP00 00 D 26 PZ GA0700 002 B

Rev.	Descrizione	Redatto	Data	Verificato	Data	Approvato	Data	Autorizzato Data
A	EMMISSIONE ESECUTIVA	P. Canto	Feb 2022	M. Salvetti	Feb 2022	G. Fabbro	Feb 2022	
B	ADDETTAMENTO POSTI VERBA RI	P. Canto	04 2022	M. Salvetti	04 2022	G. Fabbro	04 2022	A. Pirego

File: IP0000D26TCC0000001.dwg In. Elab.: