


DISPOSIZIONE DEGLI ELEMENTI DI JET-GROUTING  
SCALA 1:50

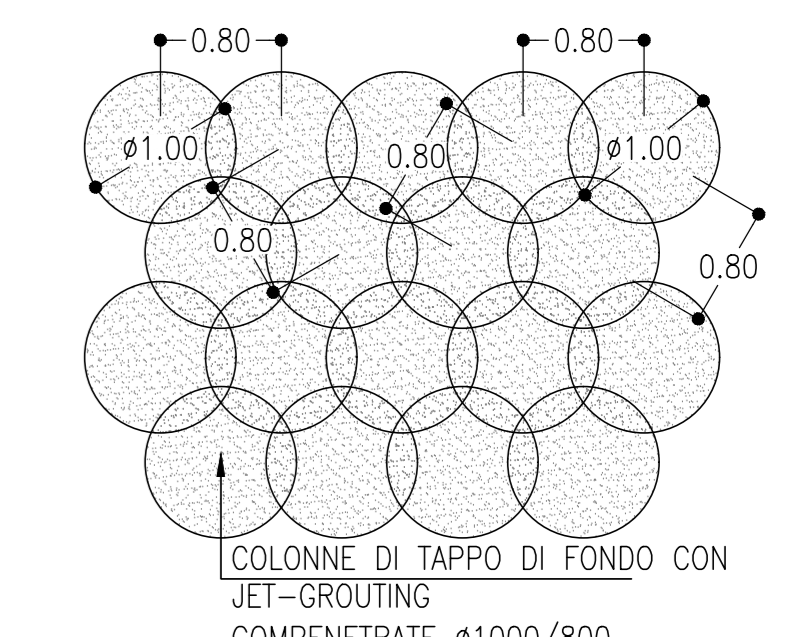

	PK INIZIO	PK FINE	QUOTA INIZIO (m a.s.l.)	QUOTA FINE (m a.s.l.)	LUNGHEZZA DELL'APPLICAZIONE (m)	SPESORE DELL'APPLICAZIONE (m)
GA01	1+488,00	2+189,00	7,58	12,58	212,00	5,00
GA02	1+488,00	1+454,83	7,58	12,58	46,83	5,00
GA03	1+424,69	2+059,00	7,58	12,58	63,31	5,00
GA04	2+000,00	2+189,00	7,58	12,58	189,00	5,00
GA05	2+100,00	2+459,00	7,58	12,58	359,00	5,00
GA06	2+420,00	2+459,00	7,58	12,58	39,00	5,00
GA09	2+400,00	3+149,00	2,85	7,85	69,00	5,00
GA07	3+145,00	3+499,00	2,85	5,85	354,00	3,00
GA08	3+400,00	3+752,00	2,85	5,85	352,00	3,00

	QUANTITA PER GA08						
	Scavo (m³)	Riempimento (m³)	Calcestruzzo Soletta Sup. (m³)	Calcestruzzo Rifodere (m³)	Calcestruzzo Fondazione (m³)	Calcestruzzo Diaframmi (m³)	Lunghezza della colonna di Jet GROUT (m)
GA08A	20860,80	16535,30	3801,2	1780,2	3186,3	6880,00	12900,00
GA08B	3975,60	3045,60	785,84	634,50	745,42	-	2820,00

**NOTE**

- EVENTUALI DIFFERENZE TRA LE MISURE DI QUOTE TOTALI E LA SOMMATORIA DELLE MISURE DI QUOTE PARZIALI SONO DOVUTE AD ARROTONDAMENTI AUTOMATICI
- PER LE CARATTERISTICHE DEI MATERIALI E NOTE DI CARATTERE GENERALE SI RIMANDA ALL'ELABORATO SPECIFICO DI RIFERIMENTO IP0000D26TT0C0000001A

**LEGENDA**

- - - ASSE DI PROGETTO
- Q.P. = QUOTA PROGETTO
- P.F. = PIANO DEL FERRO

COMMITTENTE: **RFI** RETE FERROVIARIA ITALIANA GRUPPO FERROVIE DELLO STATO ITALIANE

PROGETTAZIONE: **ITALFERR** GRUPPO FERROVIE DELLO STATO ITALIANE

CUP J81H02000000001

S.O. PROGETTAZIONE INTEGRATA NORD

**PROGETTO DEFINITIVO**

**COMPLETAMENTO RADDOPPIO LINEA PARMA - LA SPEZIA (PONTREMOLESE)**

**TRATTA PARMA - VICOFERTILE**

**10-OPERE CIVILI DI LINEA**

GA08 - GALLERIA ARTIFICIALE DB (pk.3+490,00-3+752,00)

CARPENTERIA TAV. 1/2


SCALA: VARIE

COMMESSA	LOTTO	FASE	ENTE	TIPO DOC.	OPERA/DISCIPLINA	PROGR.	REV.
IP00	00	D	26	PZ	GA0800	001	B


Rev.	Descrizione	Redatto	Data	Verificato	Data	Approvato	Data	Autorizzato	Data
A	EMISSIONE ESECUTIVA	P. Cuomo	Feb 2022	M. Salcedo	Feb 2022	G. Fadda	Feb 2022	A. Perregò	Feb 2022
B	AGGIORNAMENTI POST VERIFICA	P. Cuomo	04 2022	M. Salcedo	04 2022	G. Fadda	04 2022	A. Perregò	04 2022

File: IP0000D26TT0C0000001B.dwg n. Etab.: \_\_\_\_\_


PLANIMETRIA  
SCALA 1:100

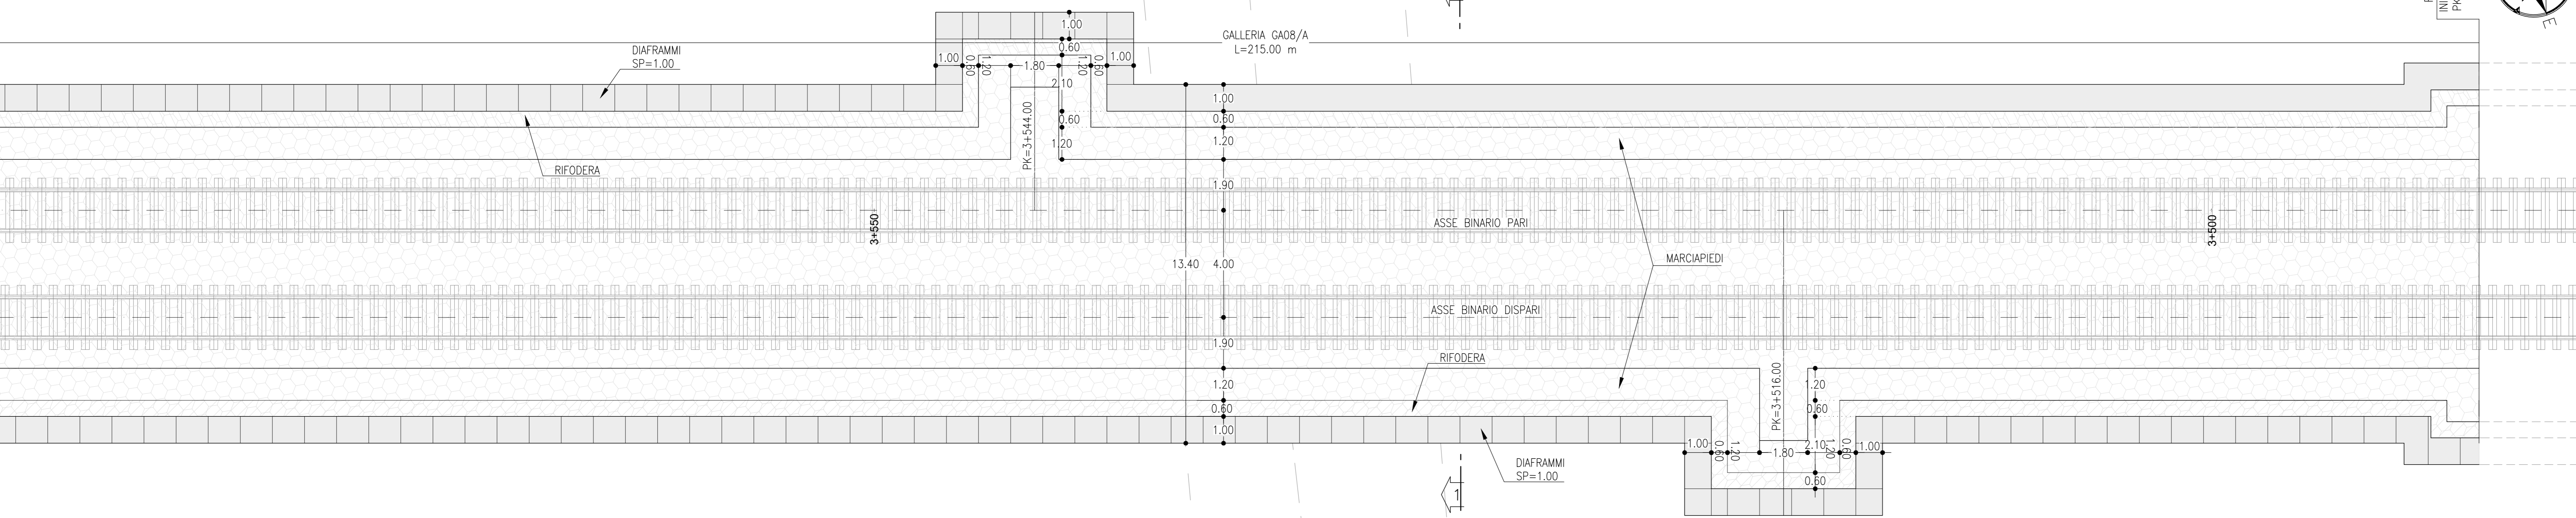

PROFILO LONGITUDINALE  
SCALA 1:100

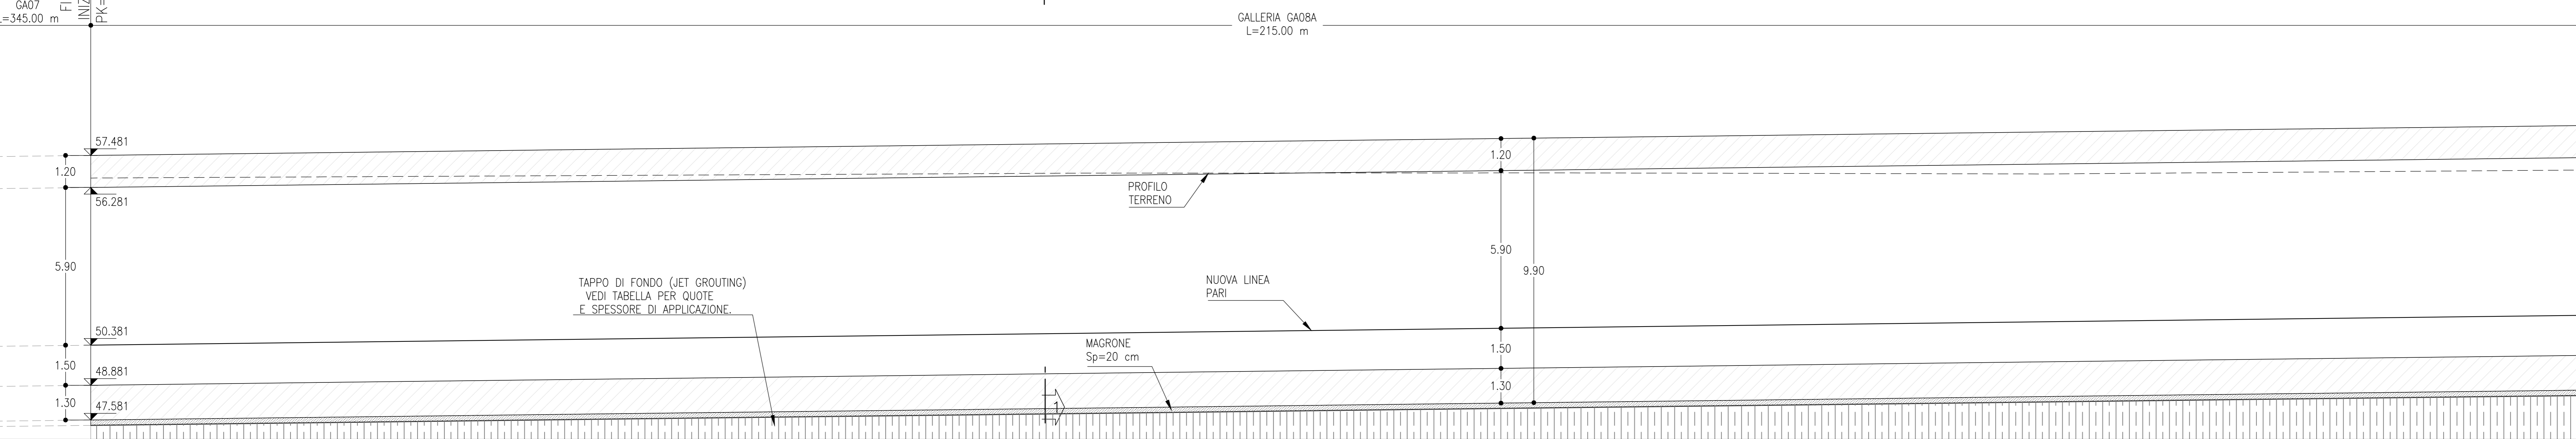

PLANIMETRIA  
SCALA 1:100

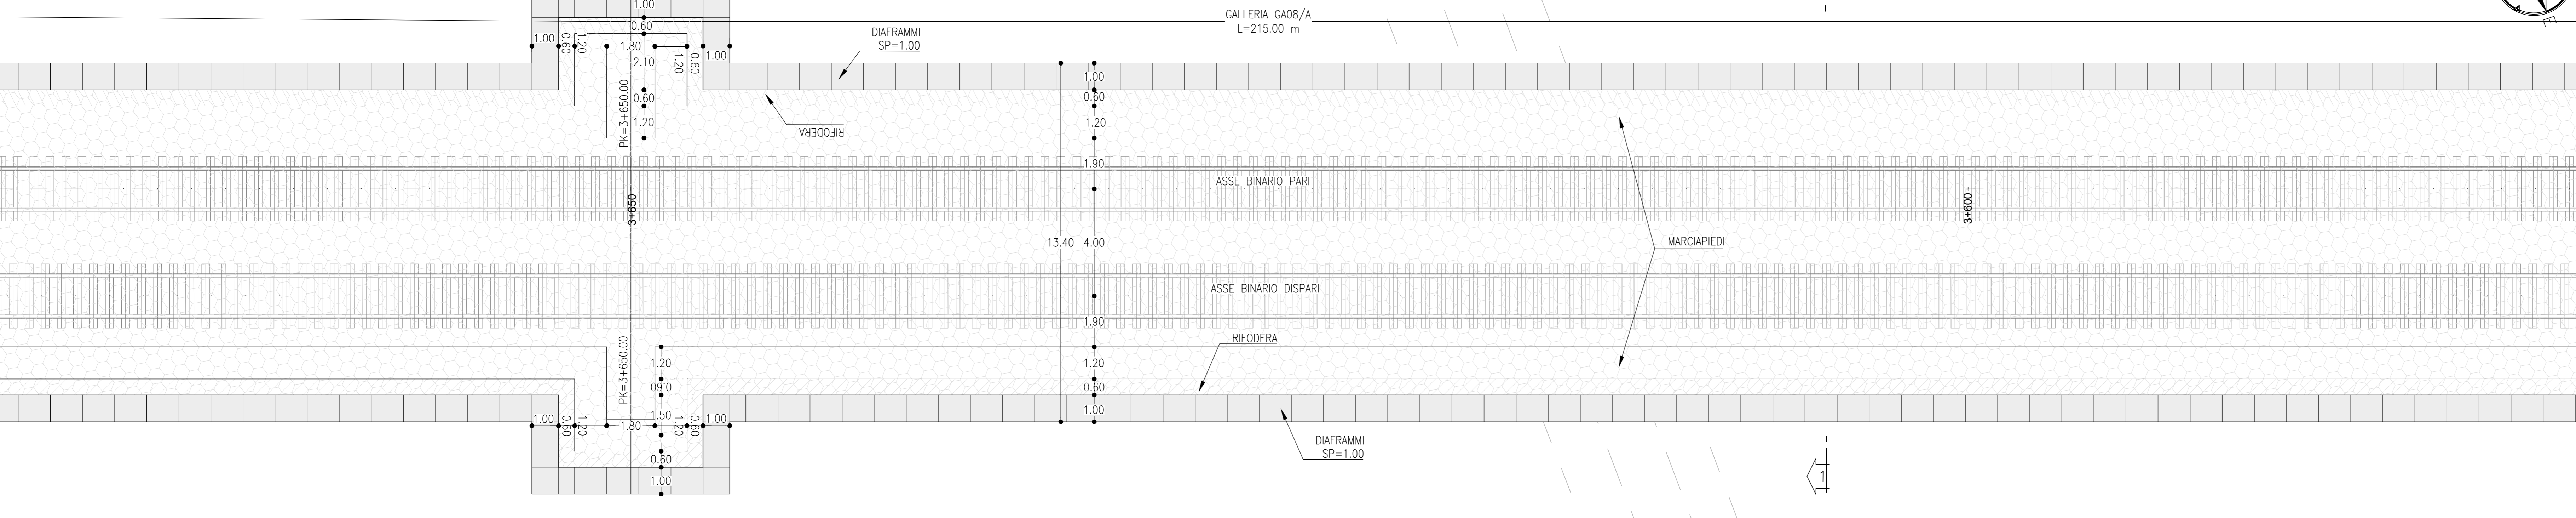

PROFILO LONGITUDINALE  
SCALA 1:100

