





SEZIONE 1-1 SCALA 1:50

GALLERIA LARGHEZZA COSTANTE TRA DIAFRAMMI
DOPPIO BINARIO
GA08A

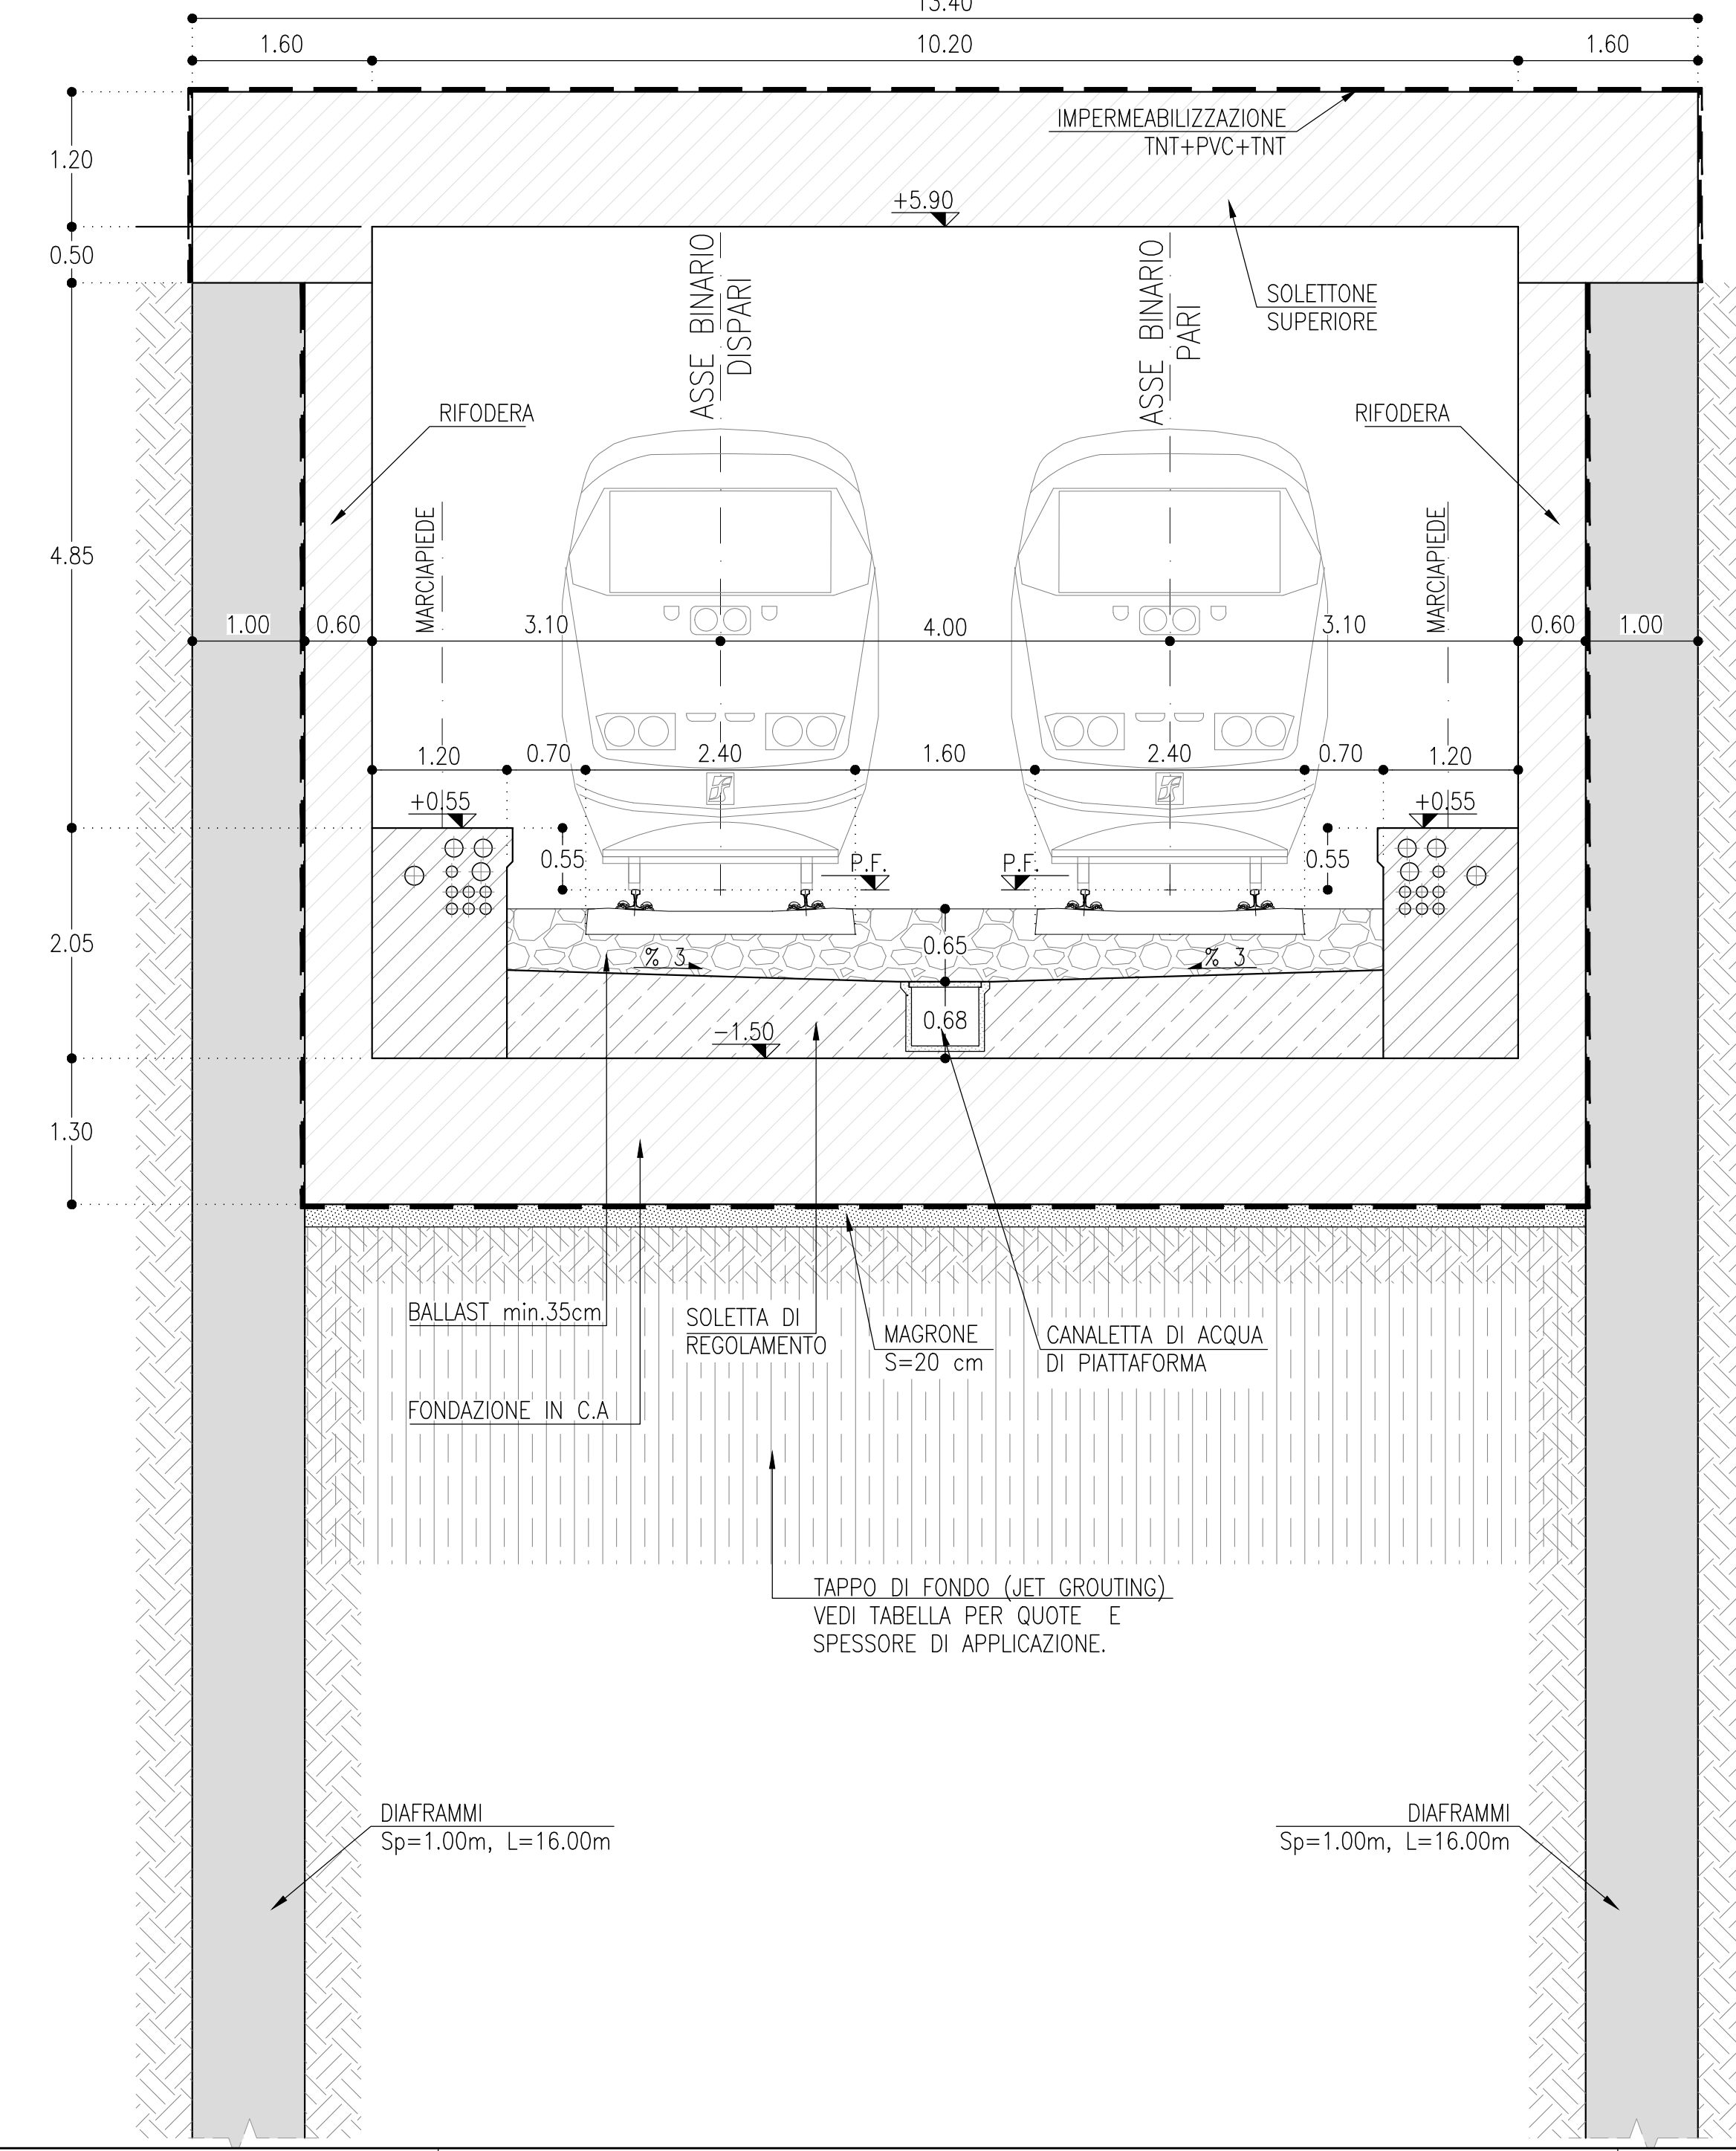

SEZIONE 2-2 SCALA 1:50

GALLERIA SCATOLARE
DOPPIO BINARIO
GA08B

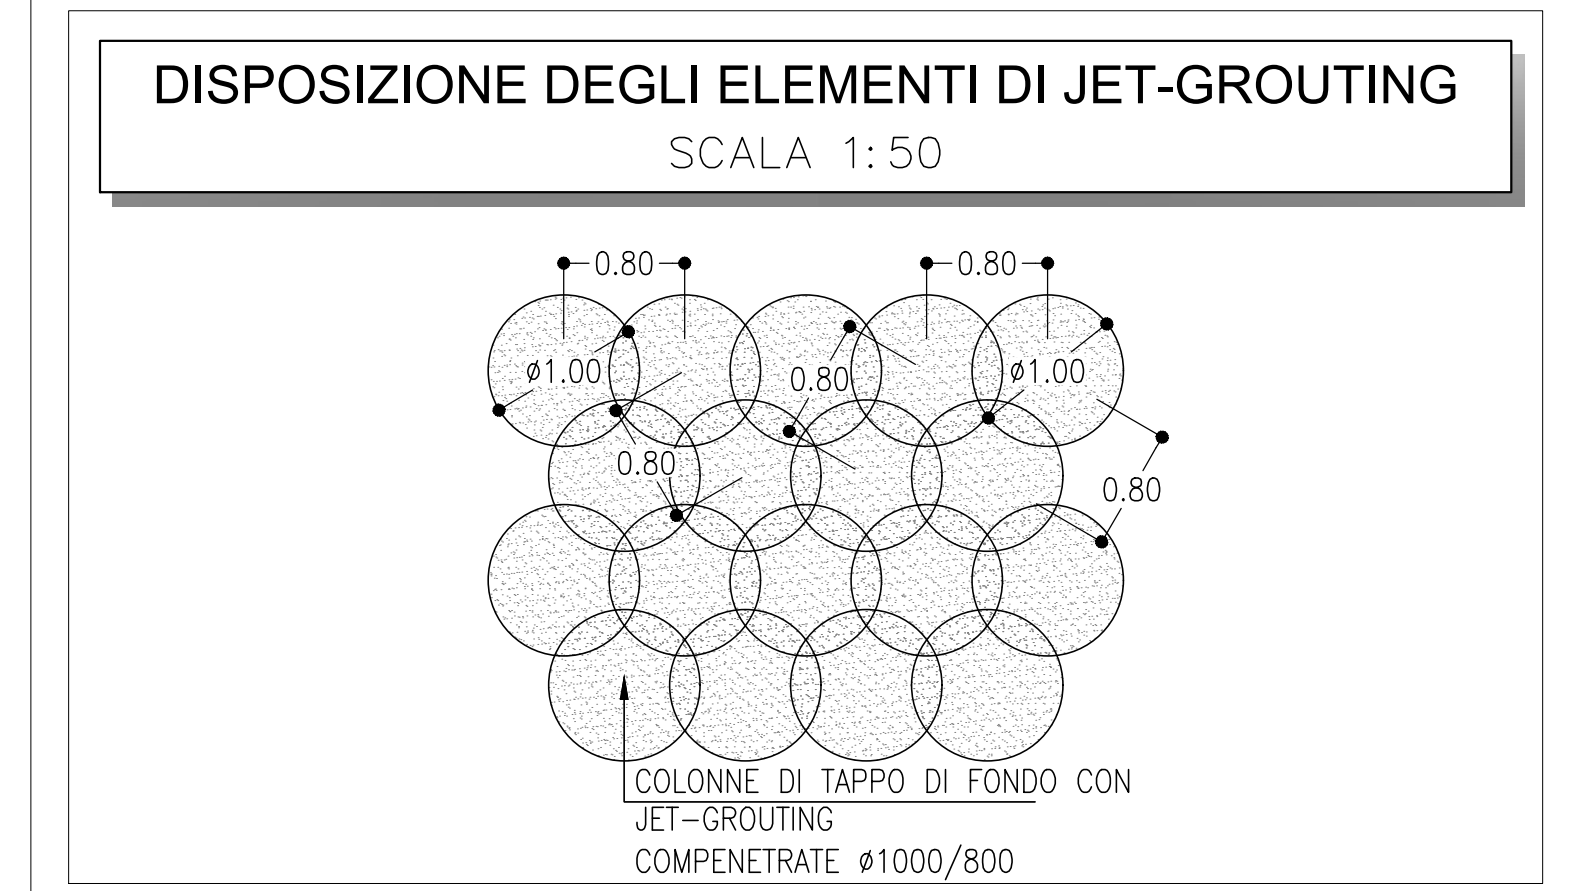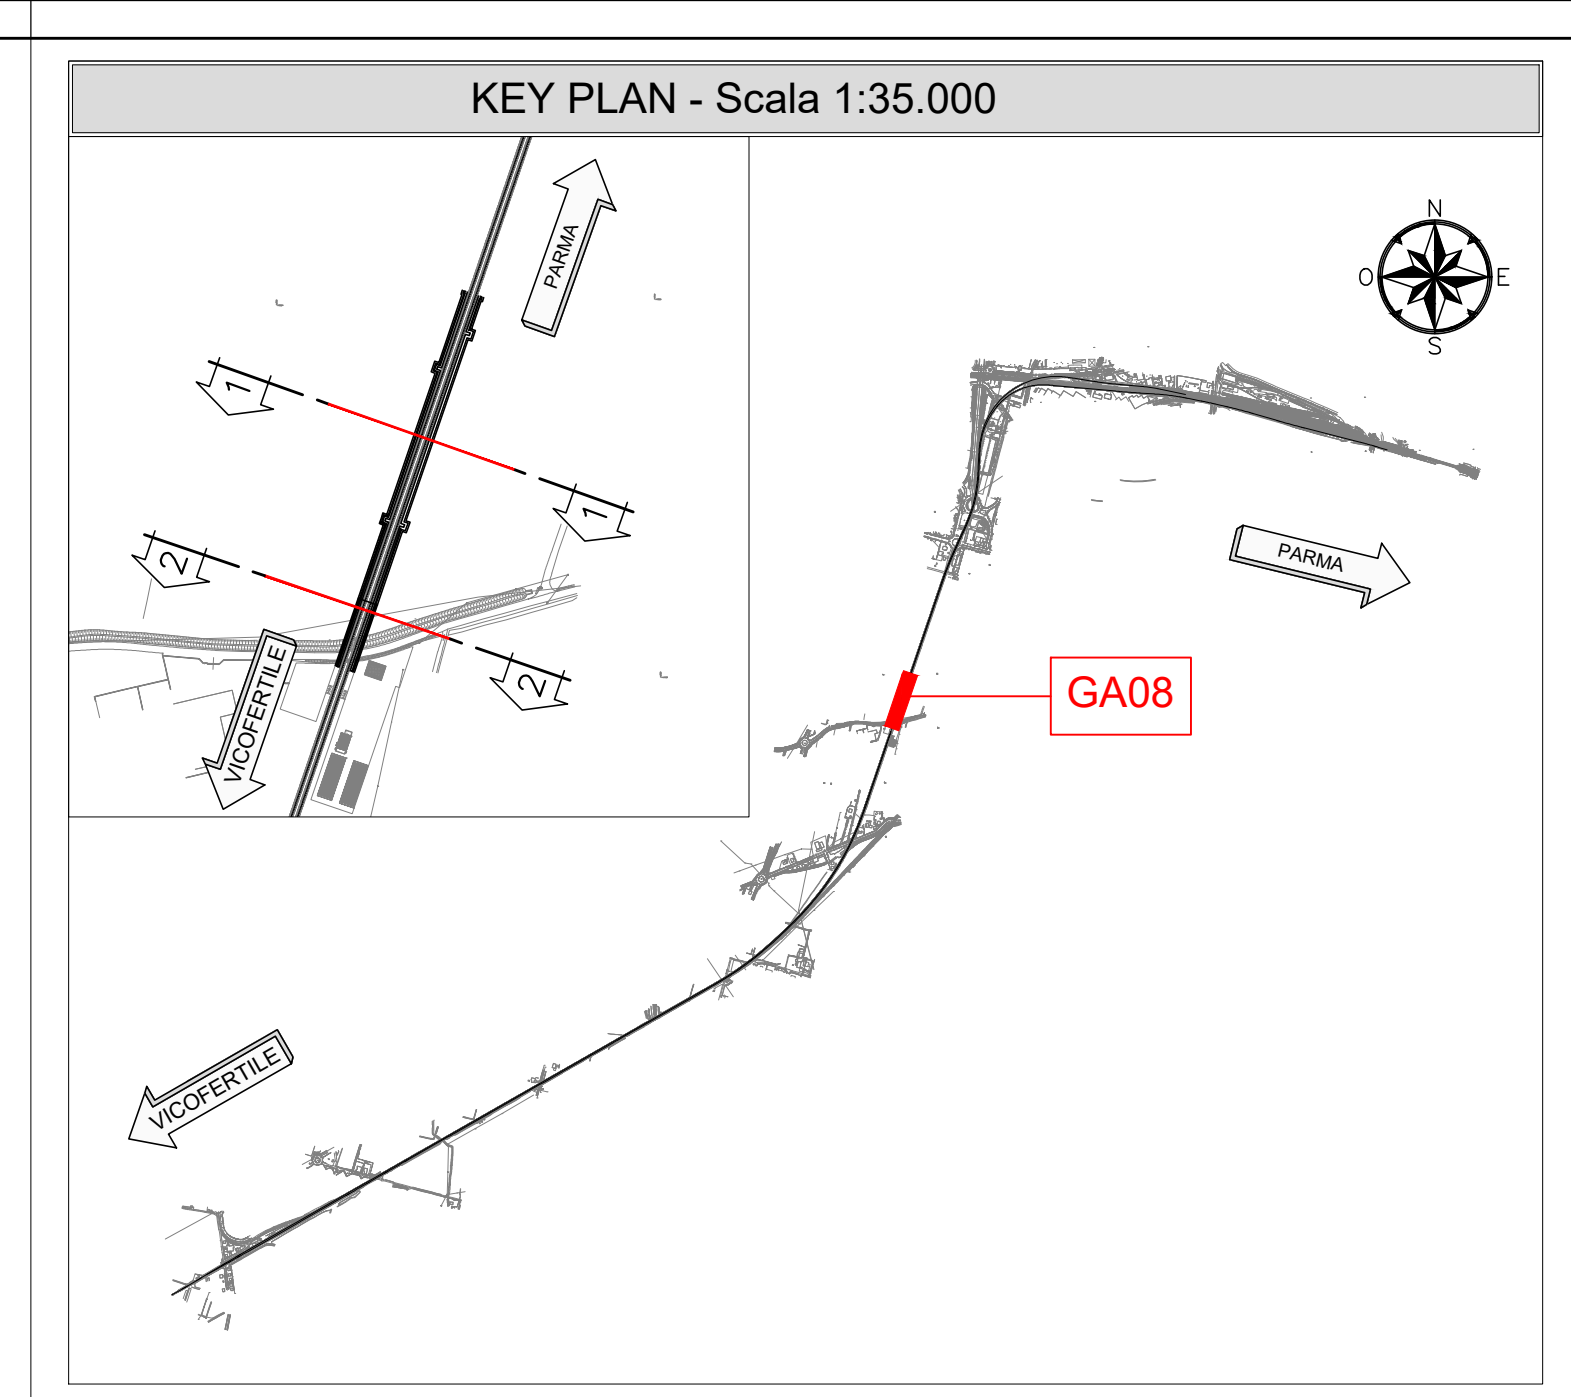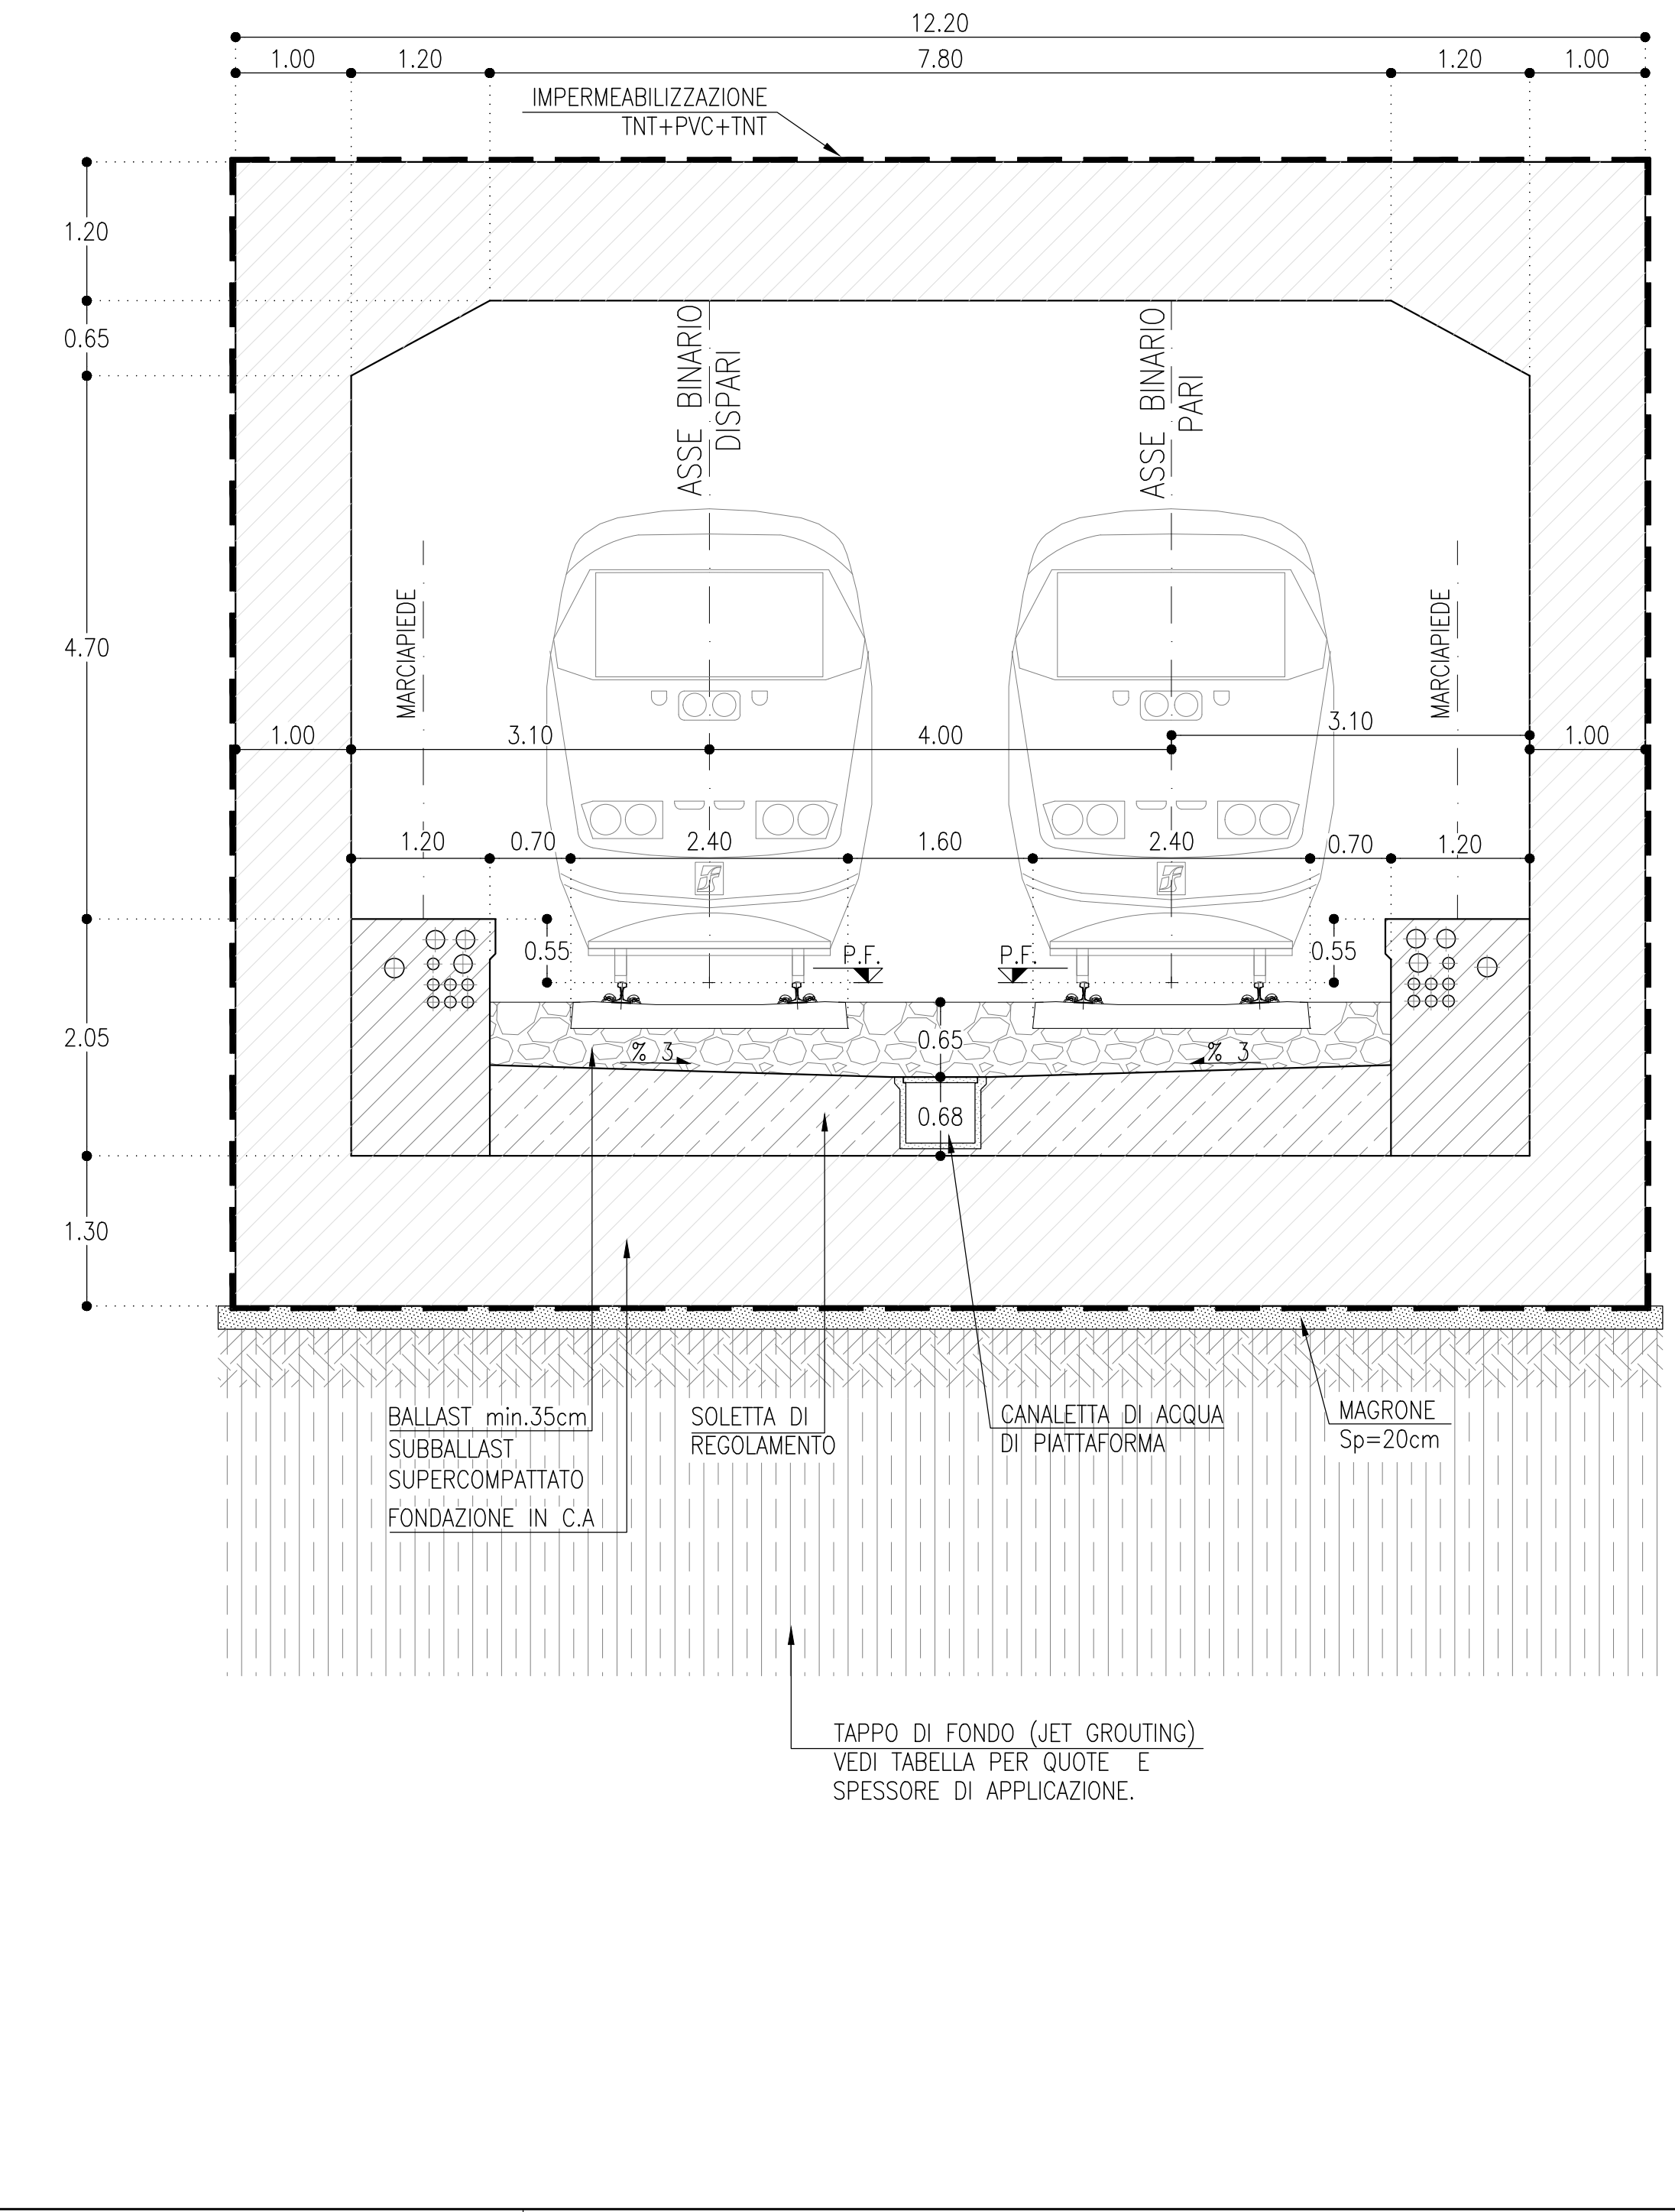

TAVOLO DI FONDO (JET-GROUTING)						

QUANTITÀ PER GA08

	Scavo	Riempimento	Calcestruzzo Soletta Sup.	Calcestruzzo Rifodera	Calcestruzzo Fondazione	Calcestruzzo Diaframmi	Lunghezza della colonna di Jet Grout
	(m³)	(m³)	(m³)	(m³)	(m³)	(m³)	(m)
GA08A	20860.80	16535.30	3801.2	1780.2	3186.3	6880.00	12900.00
GA08B	3975.60	3945.60	785.84	634.50	745.42	-	2820.00

NOTE

- EVENTUALI DIFFERENZE TRA LE MISURE DI QUOTE TOTALI E LA SOMMATORIA DELLE MISURE DI QUOTE PARZIALI SONO DOVUTE AD ARROTONDAMENTI AUTOMATICI.
- PER LE CARATTERISTICHE DEI MATERIALI E NOTE DI CARATTERE GENERALE SI RIMANDA ALL'ELABORATO SPECIFICO DI RIFERIMENTO IP0000026PAING200001A

LEGENDA

- - - ASSE DI PROGETTO
- Q.P. = QUOTA PROGETTO
- P.F. = PIANO DEL FERRO

COMMITTENTE: **RFI** RAI FERROVIARIA ITALIANA GRUPPO FERROVIE DELLO STATO ITALIANE

PROGETTAZIONE: **ITALFERR** GRUPPO FERROVIE DELLO STATO ITALIANE

CUP J81H02000000001

S.O. PROGETTAZIONE INTEGRATA NORD

PROGETTO DEFINITIVO

COMPLETAMENTO RADDOPPIO LINEA PARMA - LA SPEZIA (PONTREMOLESE)
TRATTA PARMA - VICOFERTILE

10-OPERE CIVILI DI LINEA
GA08 - GALLERIA ARTIFICIALE DB (pk.3+490,00-3+752,00)

CARPENTERIA
TAV. 2/2

SCALA: **VARIE**

Rev.	Descrizione	Redatto	Data	Verificato	Data	Approvato	Data	Autorizzato Data
A	EMISSIONE ESECUTIVA	P. Cusani	Feb 2022	M. Sestini	Feb 2022	G. Fabbri	Feb 2022	
B	AGGIORNAMENTO PER VERIFICHE	P. Cusani	Ott 2022	M. Sestini	Ott 2022	G. Fabbri	Ott 2022	A. Pirengo

File: IP0000026PAING200001A.dwg n. Elab.: