


COORDINATE

PUNTO	X	Y
01	1.602.367.689	4.961.104.317
02	1.602.379.485	4.961.099.884
03	1.602.377.971	4.961.132.283
04	1.602.382.954	4.961.146.214
05	1.602.386.937	4.961.157.535
06	1.602.388.997	4.961.163.432
07	1.602.397.185	4.961.187.104
08	1.602.409.103	4.961.183.014
09	1.602.404.966	4.961.171.008
10	1.602.398.803	4.961.153.352
11	1.602.394.828	4.961.142.018
12	1.602.394.088	4.961.139.930

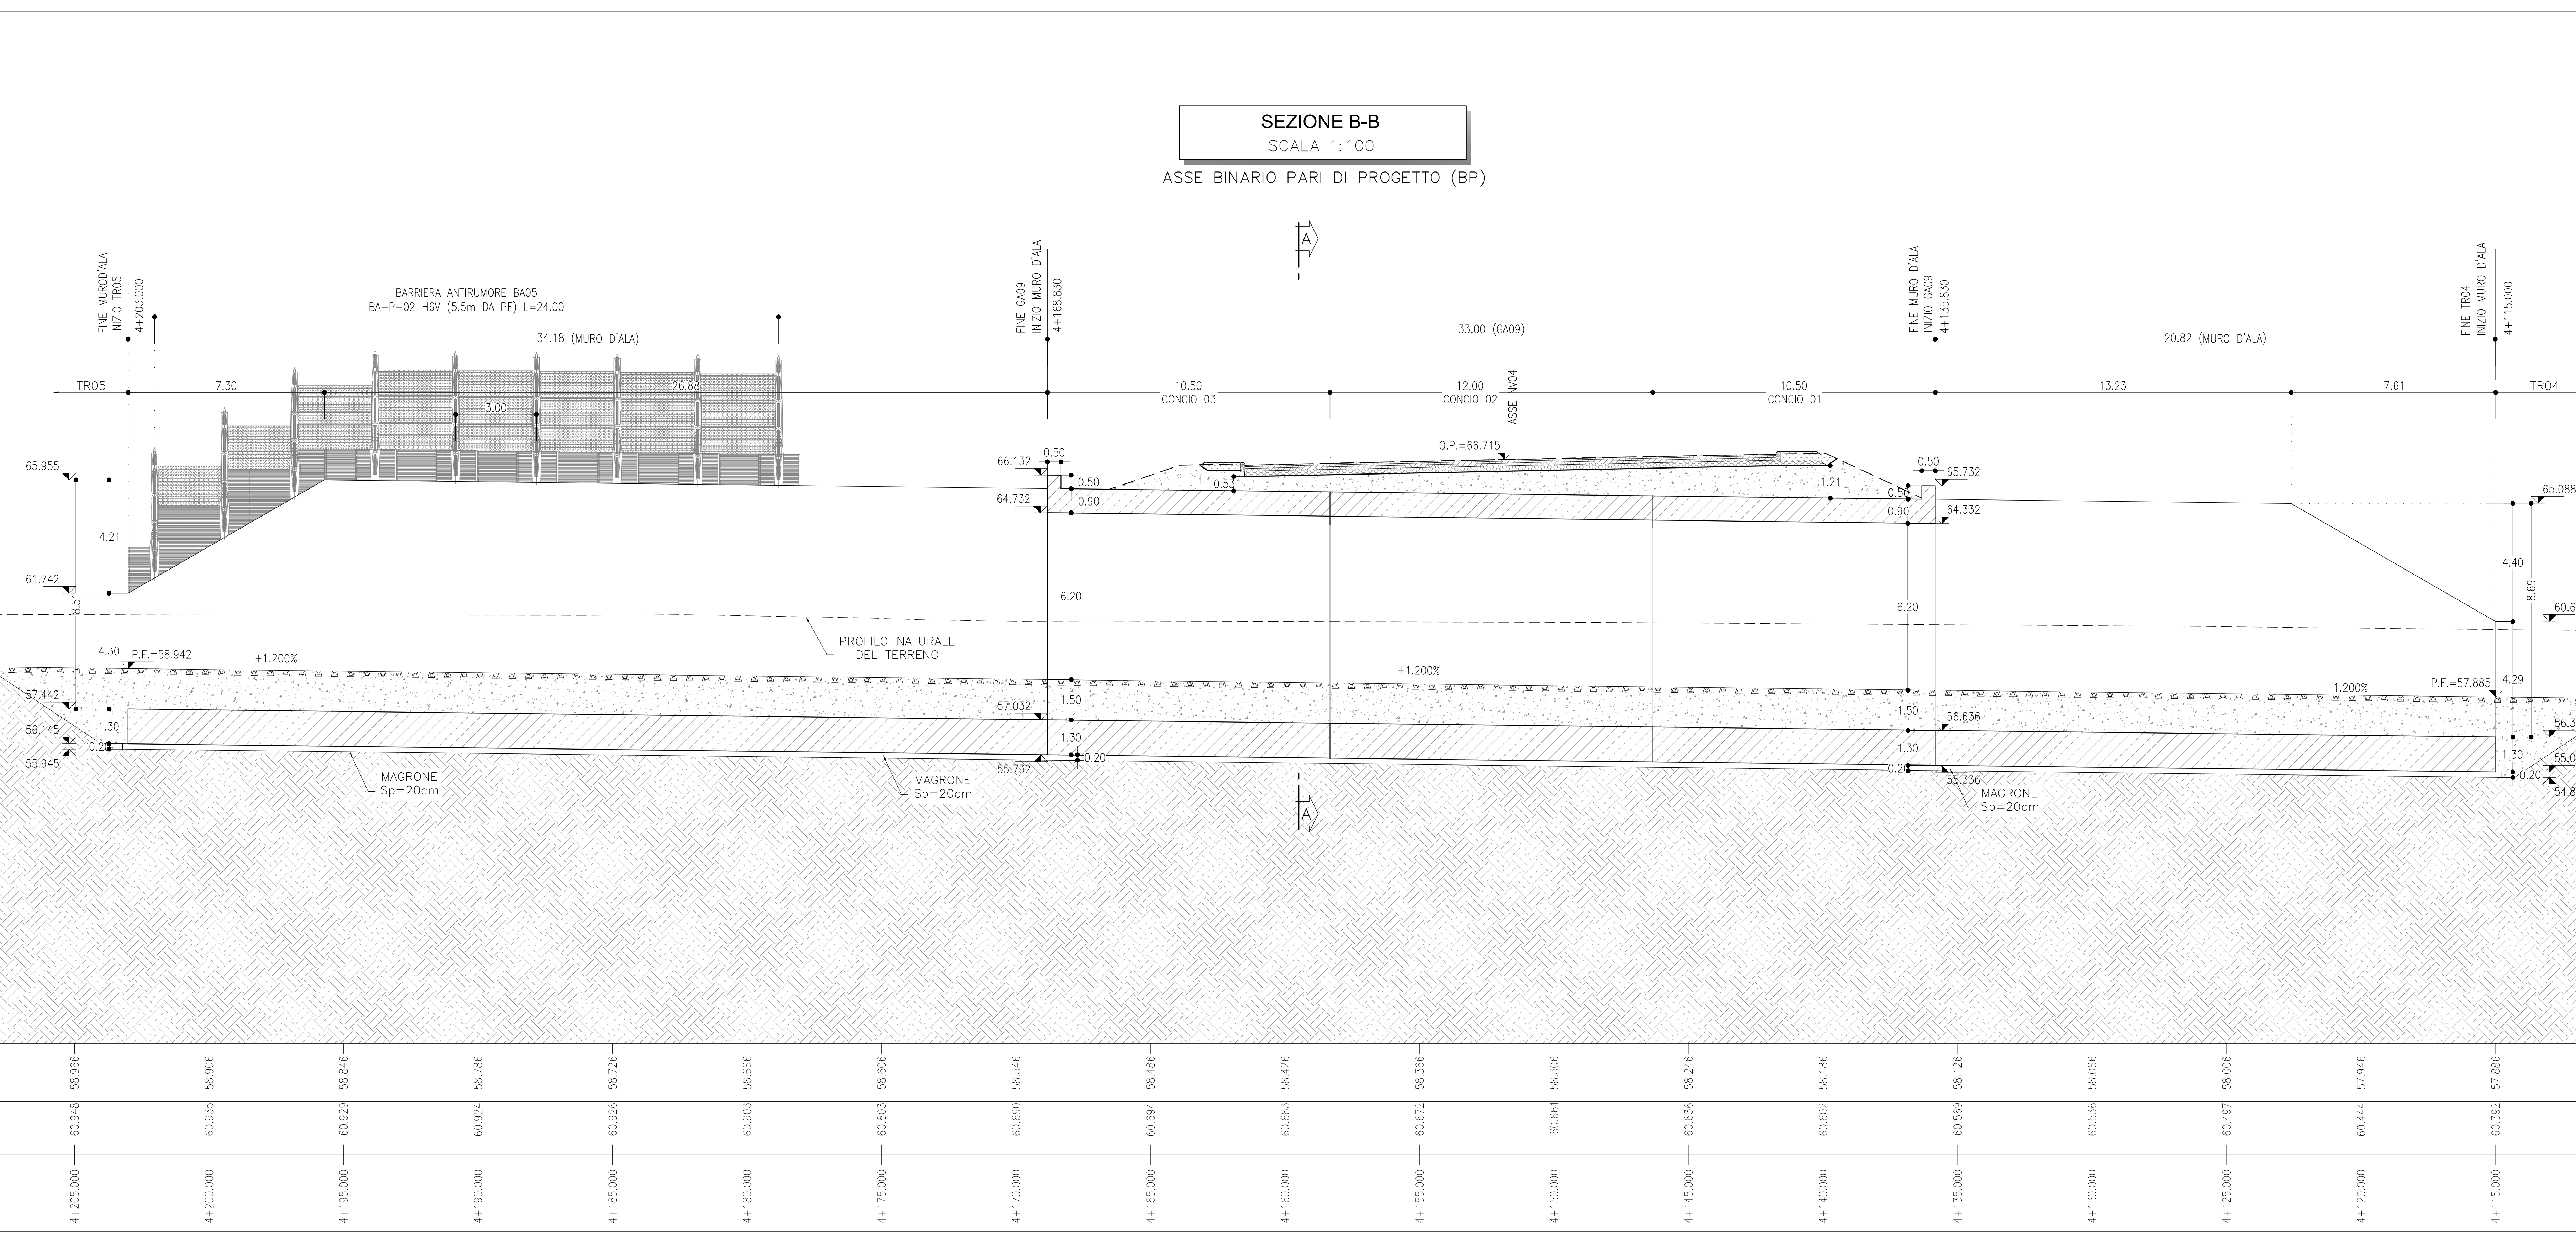

Quantità

Scavo (m³)	Riempimento (m³)	Calcestruzzo Soletta Superiore (m³)	Calcestruzzo Piedritti (m³)	Calcestruzzo Fondazione (m³)
8803.1	3128.0	445.3	465.3	540.5

NOTE

- EVENTUALI DIFFERENZE TRA LE MISURE DI QUOTE TOTALI E LA SOMMATORIA DELLE MISURE DI QUOTE PARZIALI SONO DOVUTE AD ARROTONDAMENTI AUTOMATICI
- PER LE CARATTERISTICHE DEI MATERIALI E NOTE DI CARATTERE GENERALE SI RIMANDA ALL'ELABORATO SPECIFICO DI RIFERIMENTO IPO00026TTOC0000001

LEGENDA

- ASSE DI PROGETTO
- Q.P.= QUOTA PROGETTO
- P.F.= PIANO DEL FERRO

COMMITTENTE: **RFI** (R.F. FERROVIARIA ITALIANA) GRUPPO FERROVIE DELLO STATO ITALIANO

PROGETTAZIONE: **ITALFERR** (GRUPPO FERROVIE DELLO STATO ITALIANO)

CUP J81H0200000001

S.O. PROGETTAZIONE INTEGRATA NORD

PROGETTO DEFINITIVO

COMPLETAMENTO RADDOPPIO LINEA PARMA - LA SPEZIA (PONTREMOLESE)

TRATTA PARMA - VICOFERTILE

OPERE CIVILI DI LINEA

GA09 - GA PER NV04 (pk.4+147,63)

PLANIMETRIA DI PROGETTO

SCALA: VAR.

Rev.	Descrizione	Redatto	Data	Verificato	Data	Approvato	Data	Autorizzato Data
A	EMMISSIONE ESECUTIVA	SW5	Gen 2022	M. SERRI	Gen 2022	G. FALCETTI	Gen 2022	Gen 2022
B	AGGIORNAMENTO POST OPERA	SW5	Ott 2022	M. SERRI	Ott 2022	G. FALCETTI	Ott 2022	Gen 2023

File: IPO00026TTOC0000001B n. Elab.

Q.Ref. = 45.000 s.l.m

QUOTE PROGETTO	61.181	60.948	58.966	58.905	58.846	58.786	58.666	58.606	58.546	58.486	58.426	58.366	58.306	58.246	58.186	58.126	58.066	57.946	57.886
QUOTE TERRENO	61.181	60.948	60.935	60.929	60.924	60.926	60.905	60.803	60.690	60.694	60.683	60.672	60.661	60.636	60.602	60.569	60.536	60.444	60.392
DISTANZE PARZIALI	4+240.000	4+205.000	4+200.000	4+195.000	4+190.000	4+185.000	4+180.000	4+175.000	4+170.000	4+165.000	4+160.000	4+155.000	4+150.000	4+145.000	4+140.000	4+135.000	4+130.000	4+125.000	4+120.000