


	Quantità			
	Scavo (m³)	Riempimento (m³)	L Muro (m²)	U Muro (m²)
MU02A	2062.5	2433.8	680.6	-
MU02B	1694.2	334.5	-	924.8
MU02C	2738.1	1408.1	-	1033.1
MU02D	1111.2	400.0	-	402.4
MU02E	3010.0	3318.0	949.2	-

LEGGENDA

--- ASSE DI PROGETTO
Q.P.= QUOTA PROGETTO

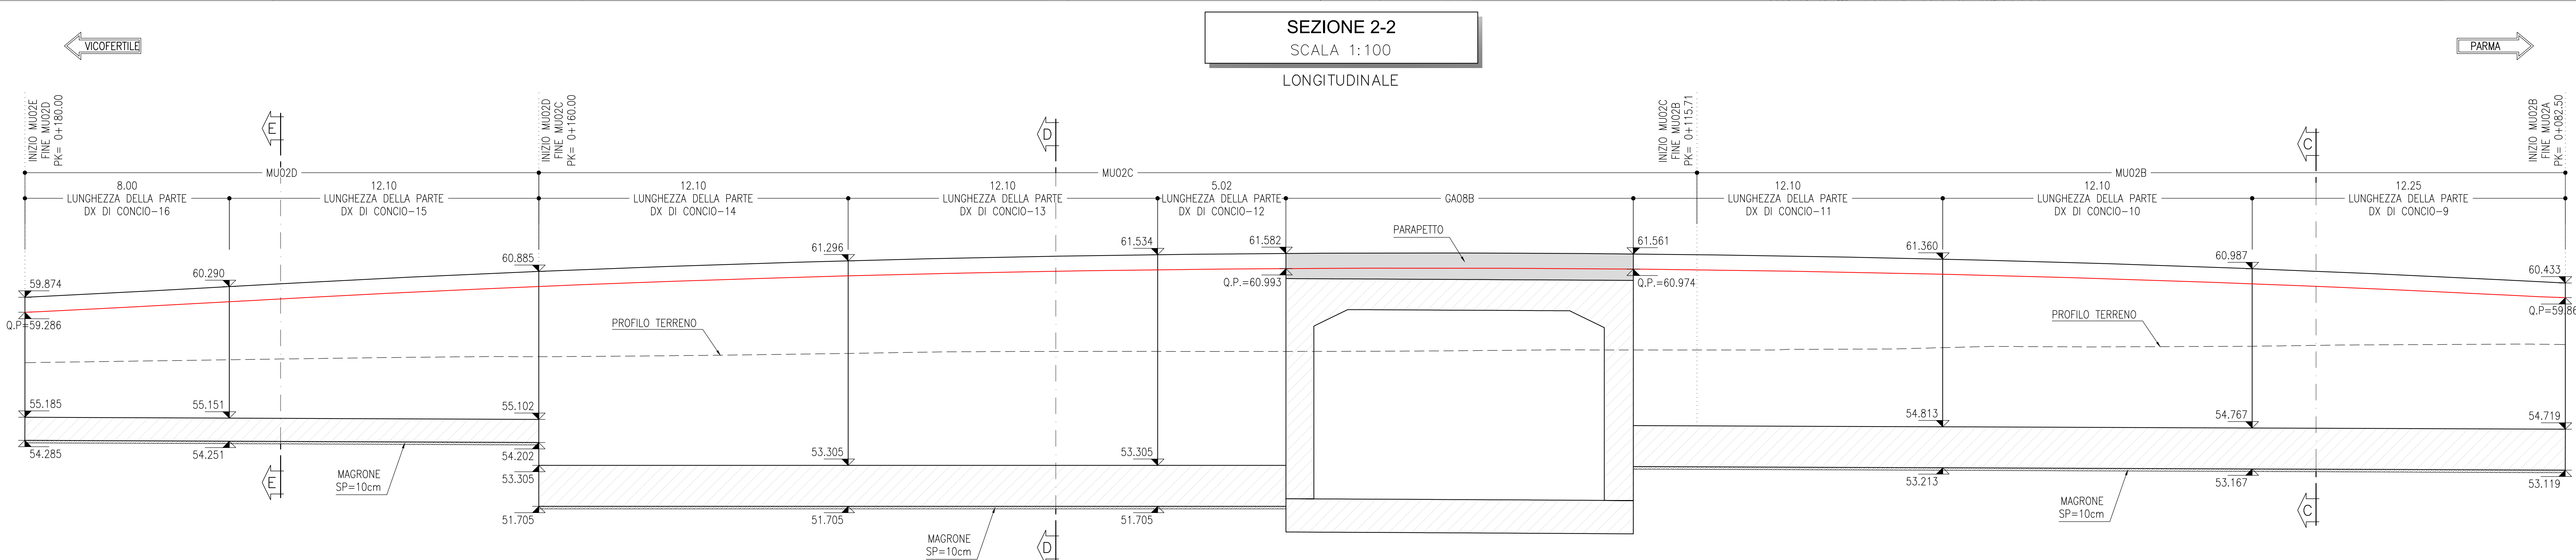

COMMITTENTE: **RFI** RETE FERROVIARIA ITALIANA GRUPPO FERROVIE DELLO STATO ITALIANO

PROGETTAZIONE: **ITALFERR** GRUPPO FERROVIE DELLO STATO ITALIANO

CUP J81H02000000001

S.O. PROGETTAZIONE INTEGRATA NORD

PROGETTO DEFINITIVO

COMPLETAMENTO RADDOPPIO LINEA PARMA - LA SPEZIA (PONTREMIOLESE)

TRATTA PARMA - VICOFERTILE

13-VIABILITA'
MU02 - OPERE DI SOSTEGNO NV03 (pk.3+650,00)

SCALA: **VARIE**

CARPENTERIA OPERE DI SOSTEGNO
PIANTA E PROSPETTO LONGITUDINALE 3/3

Rev.	Descrizione	Redatto	Data	Verificato	Data	Approvato	Data	Autorizzato	Data
A	EMMISSIONE ESECUTIVA	P. Conto	Feb 2022	M. Sabatini	Feb 2022	G. Fabbro	Feb 2022	A. Pirelli	Feb 2022
B	AGGIORNAMENTO POST-REDAZIONE	P. Conto	08 2022	M. Sabatini	08 2022	G. Fabbro	08 2022	A. Pirelli	08 2022

File: 000000082M030000038.dwg In. Elab.: