

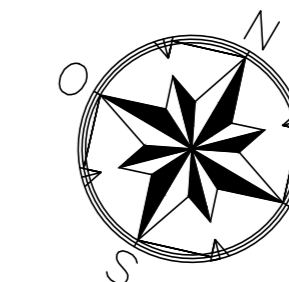
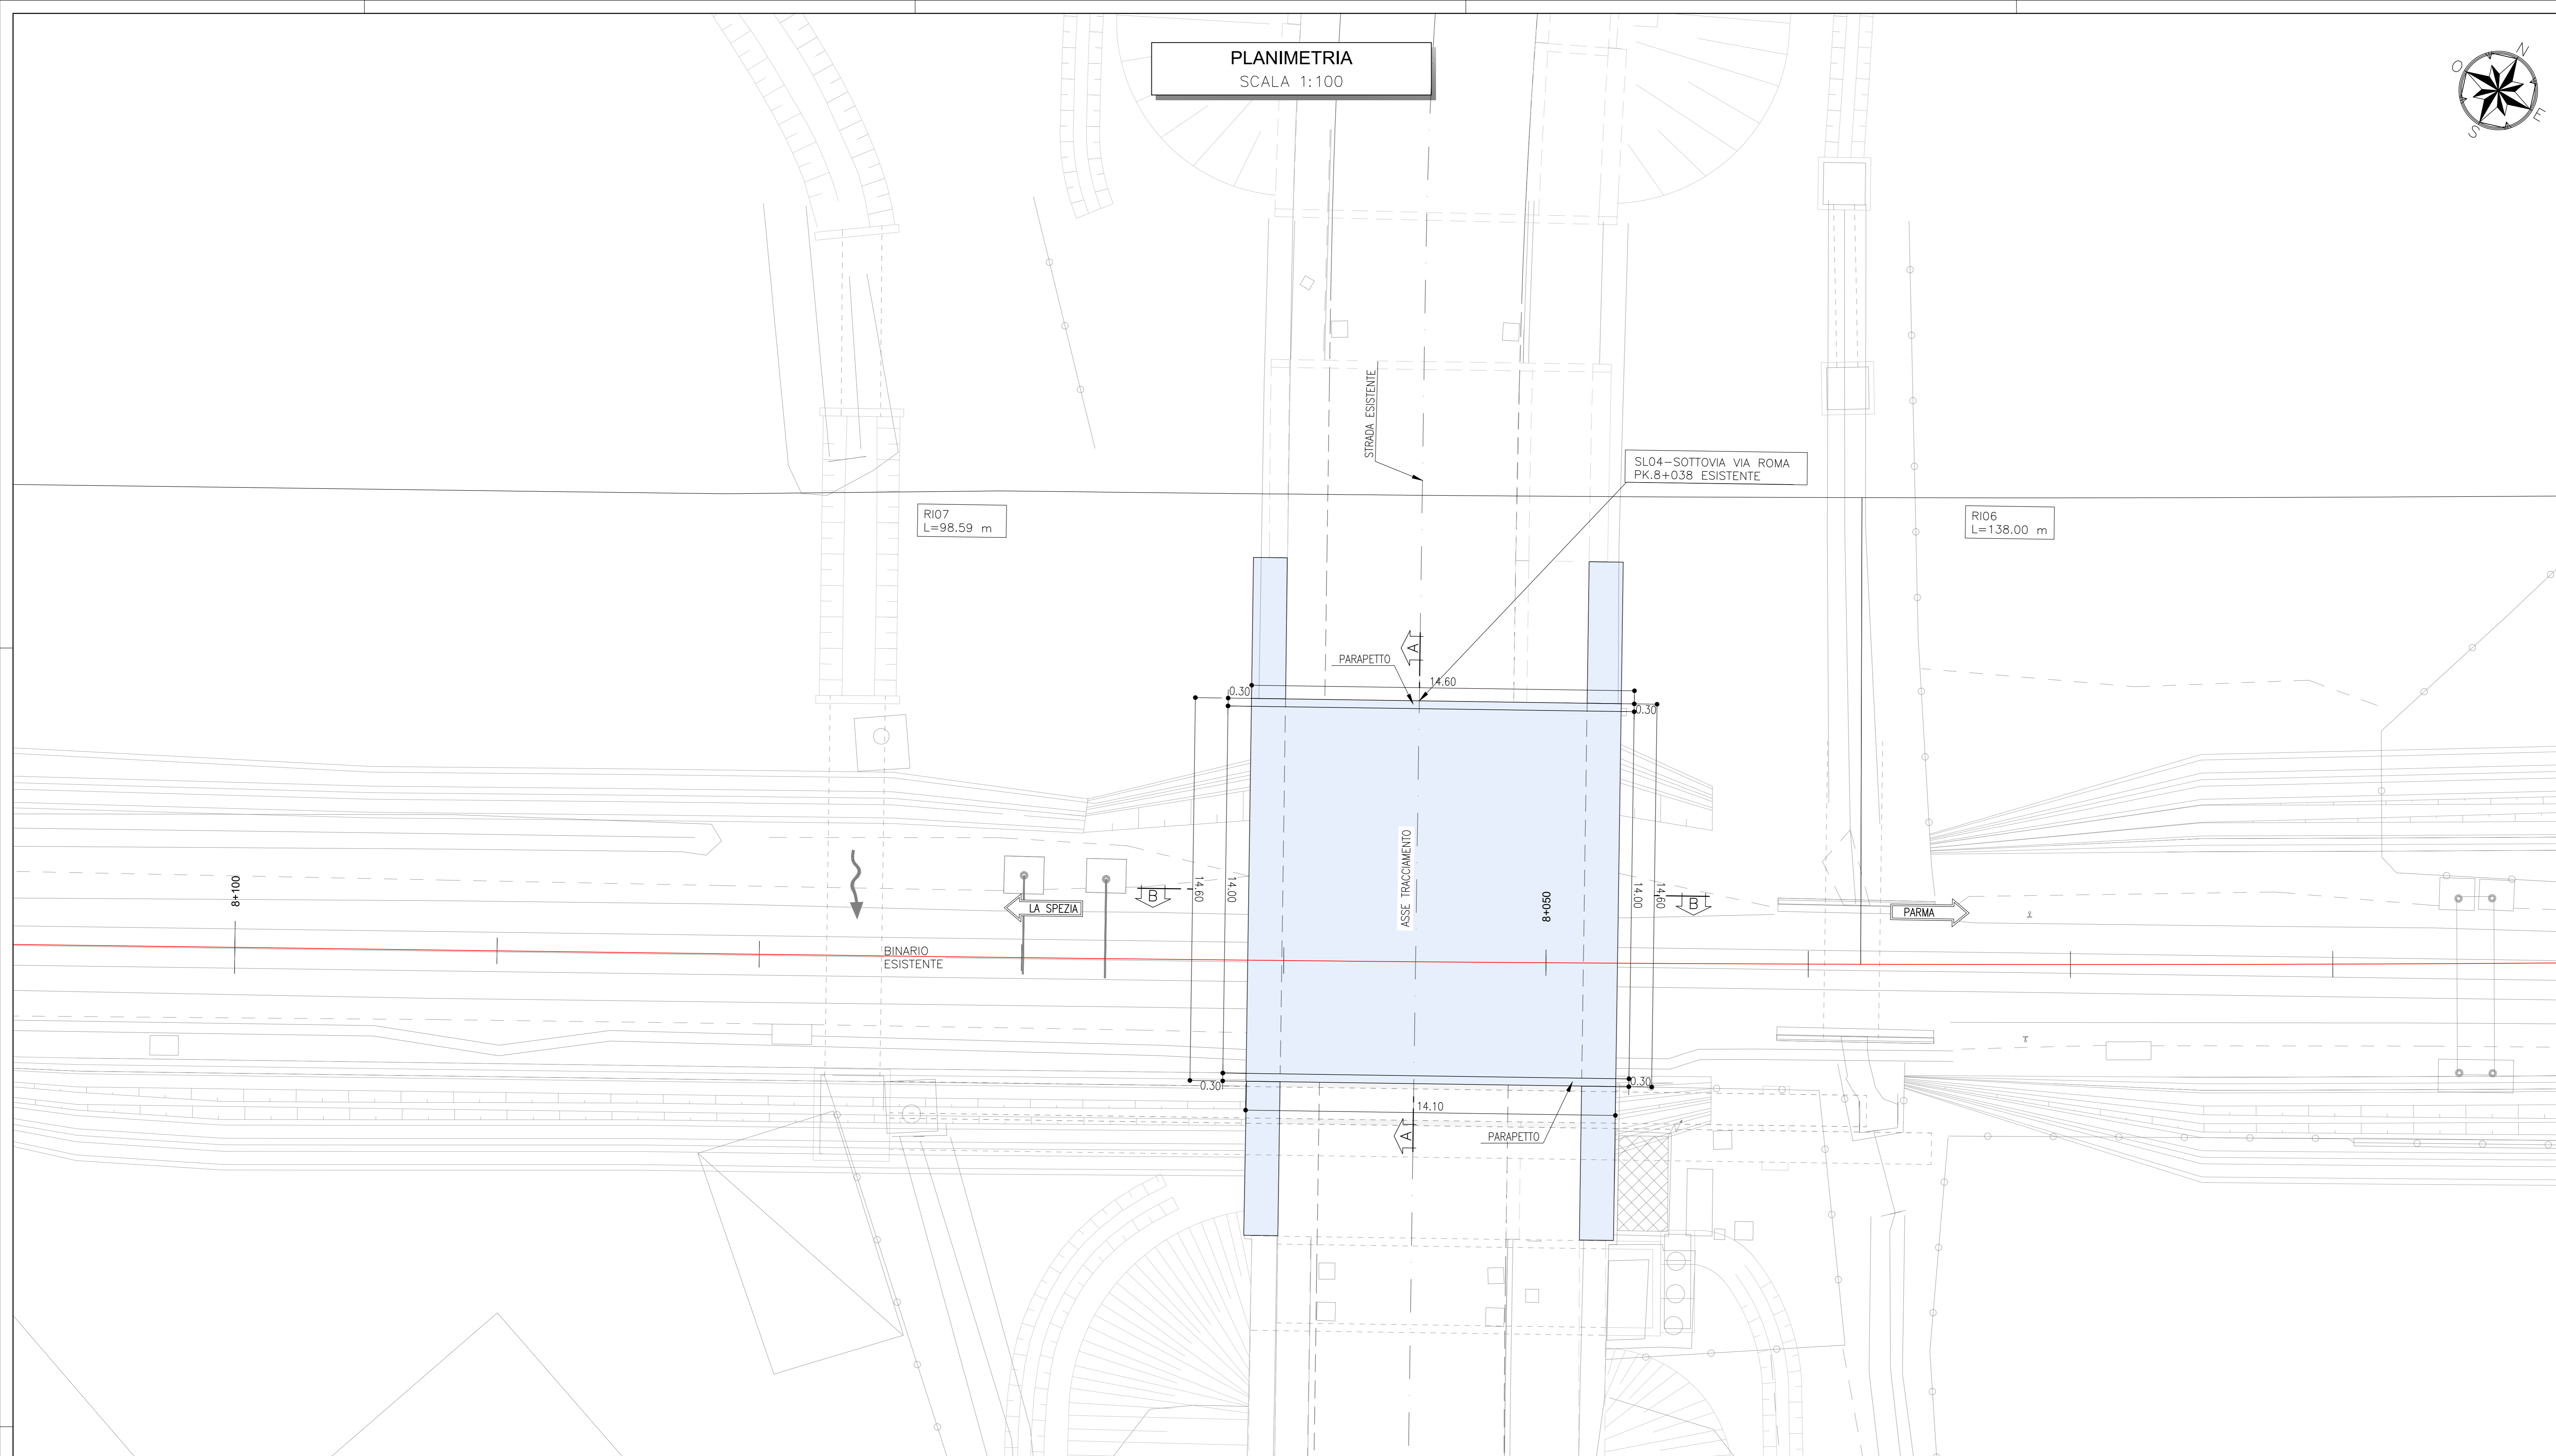


PLANIMETRIA
SCALA 1:100

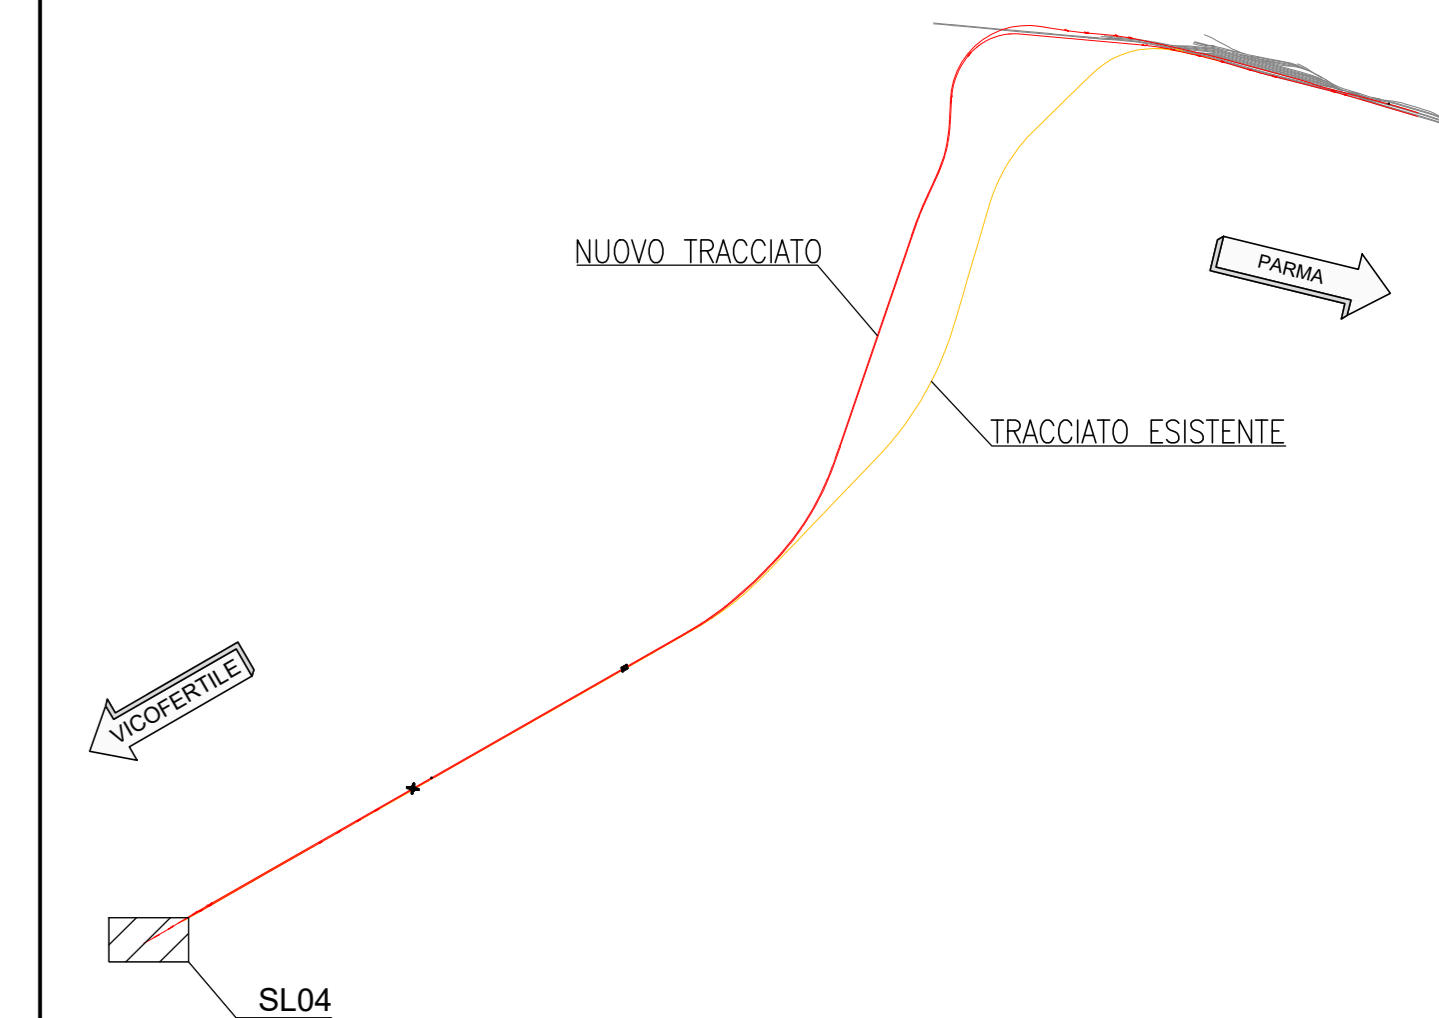

KEY PLAN - Scala 1:35.000

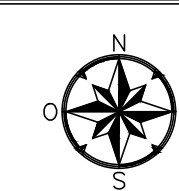


NOTE

- EVENTUALI DIFFERENZE TRA LE MISURE DI QUOTE TOTALI E LA SOMMATORIA DELLE MISURE DI QUOTE PARZIALI SONO DOVUTE AD ARROTONDAMENTI AUTOMATICI
- PER LE CARATTERISTICHE DEI MATERIALI E NOTE DI CARATTERE GENERALE SI RIMANDA ALL'ELABORATO SPECIFICO DI RIFERIMENTO IP0000026TT00000001A


LEGENDA

- ASSE DI PROGETTO
- Q.P.= QUOTA PROGETTO
- P.F.= PIANO DEL FERRO
- STRUTTURA ESISTENTE

SEZIONE A-A
SCALA 1:100

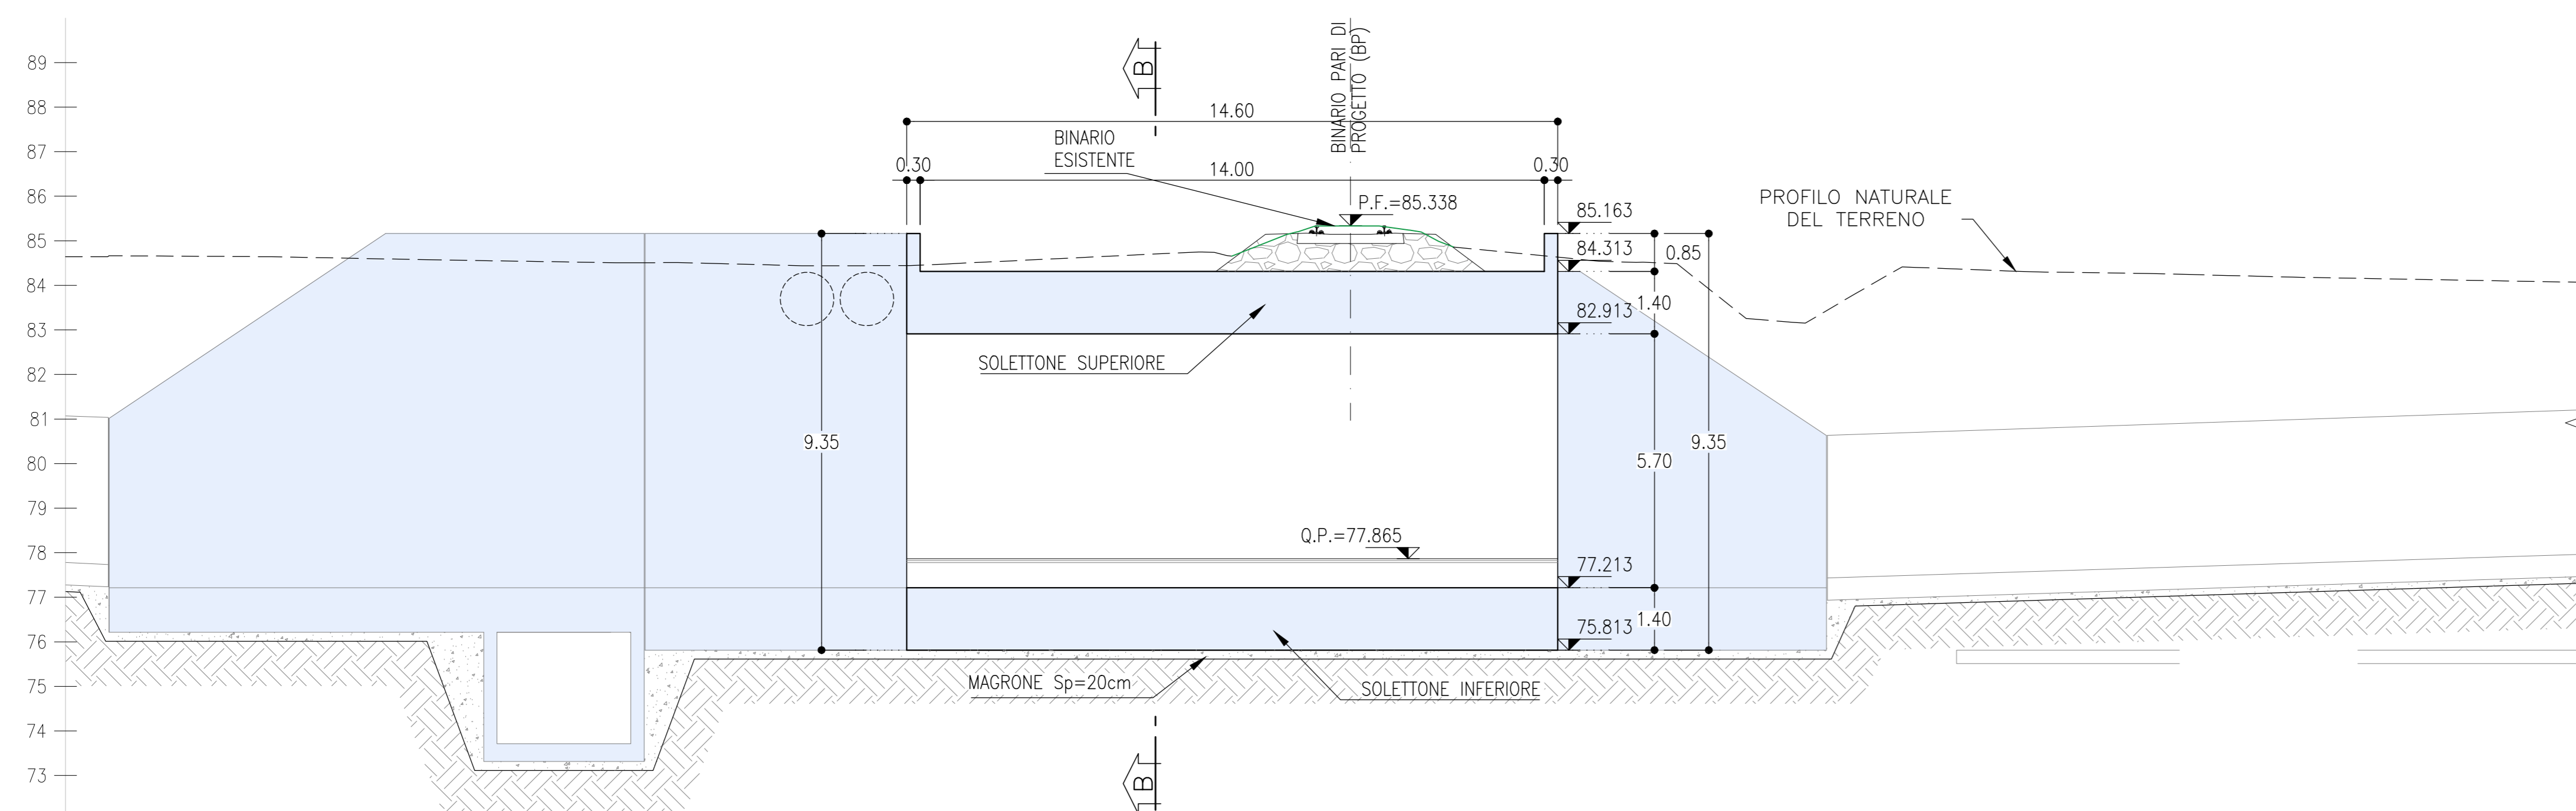

SEZIONE B-B
SCALA 1:100

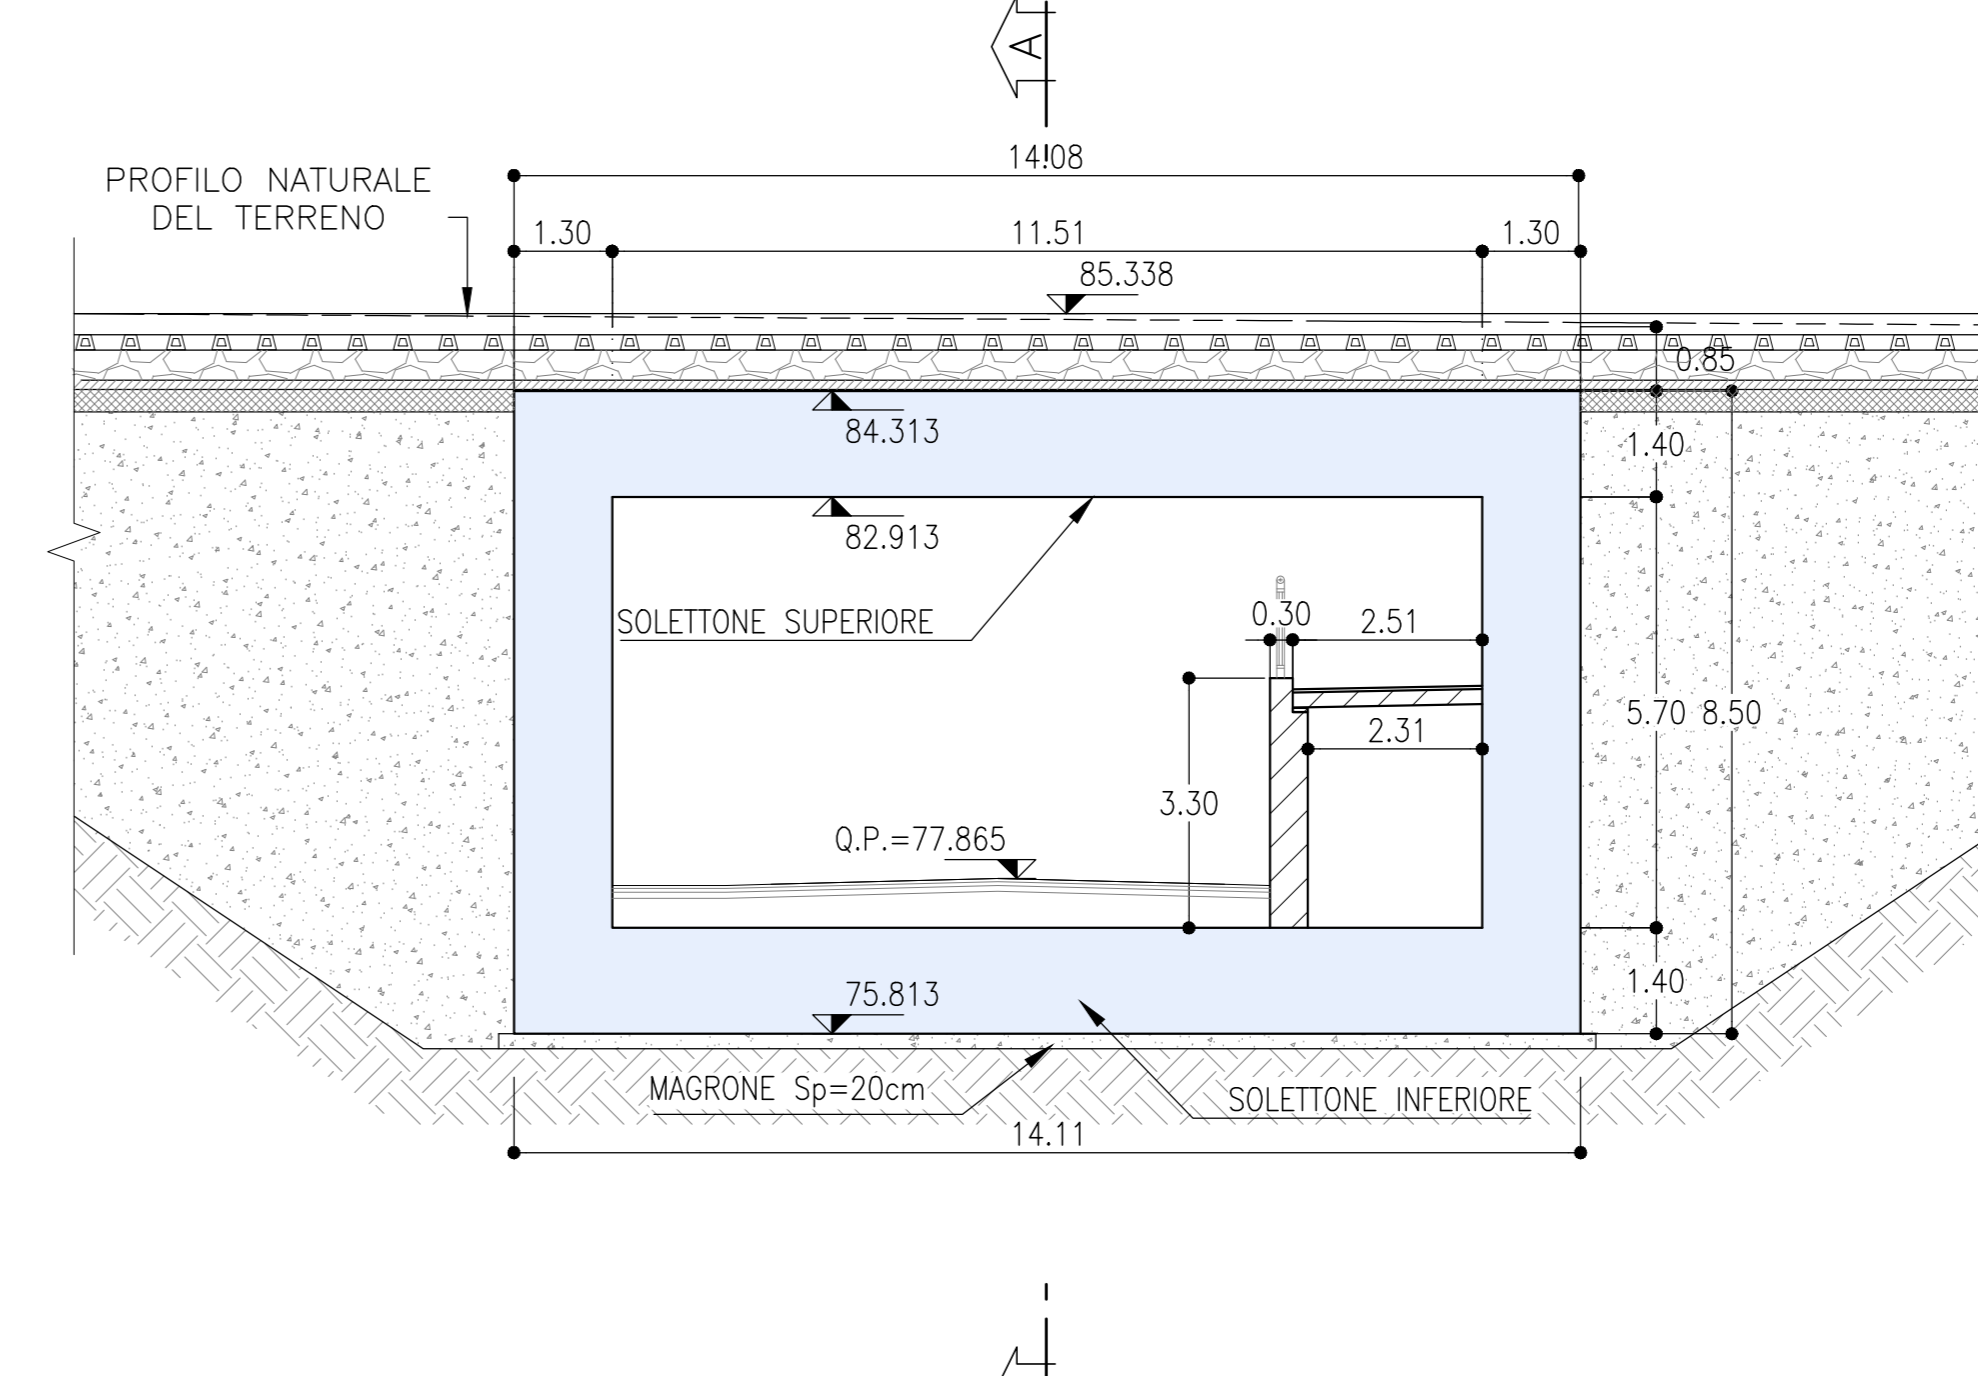

Q.Rif.=70.000							
QUOTE PROGETTO	84.527	84.527	77.213	77.213	77.481	77.793	
QUOTE TERRENO	77.213	77.213	85.158	83.705	84.281	84.071	77.793

COMMITTENTE: **RFI** RETE FERROVIARIA ITALIANA GRUPPO FERROVIE DELLO STATO ITALIANO

PROGETTAZIONE: **ITALFERR** GRUPPO FERROVIE DELLO STATO ITALIANO

CUP J81H0200000001

S.O. PROGETTAZIONE INTEGRATA NORD

PROGETTO DEFINITIVO

COMPLETAMENTO RADDOPPIO LINEA PARMA - LA SPEZIA (PONTREMOLESE)
TRATTA PARMA - VICOFERTILE

10-OPERE CIVILI DI LINEA
SL04 - SOTTOVIA VIA ROMA (pk.8+054,32)

OPERE DI DEMOLIZIONE E FINITURA

SCALA: 1:100

COMMESSA LOTTO FASE ENTE TIPO DOC. OPERA/DISCIPLINA Progr. REV.

IP00 00 D 26 PZ SL0400 001 B

Rev.	Descrizione	Redatto	Data	Verificato	Data	Approvato	Data	Autorizzato Data
A	EMISSIONE ESECUTIVA	P. Cuomo	Feb 2022	M. Salcedo	Feb 2022	G. Fadda	Feb 2022	
B	AGGIORNAMENTO POST VERIFICA	P. Cuomo	09 2022	M. Salcedo	09 2022	G. Fadda	09 2022	A. Perregò

File: IP0000026PZSL0400001B.dwg n. Etab.: 1