




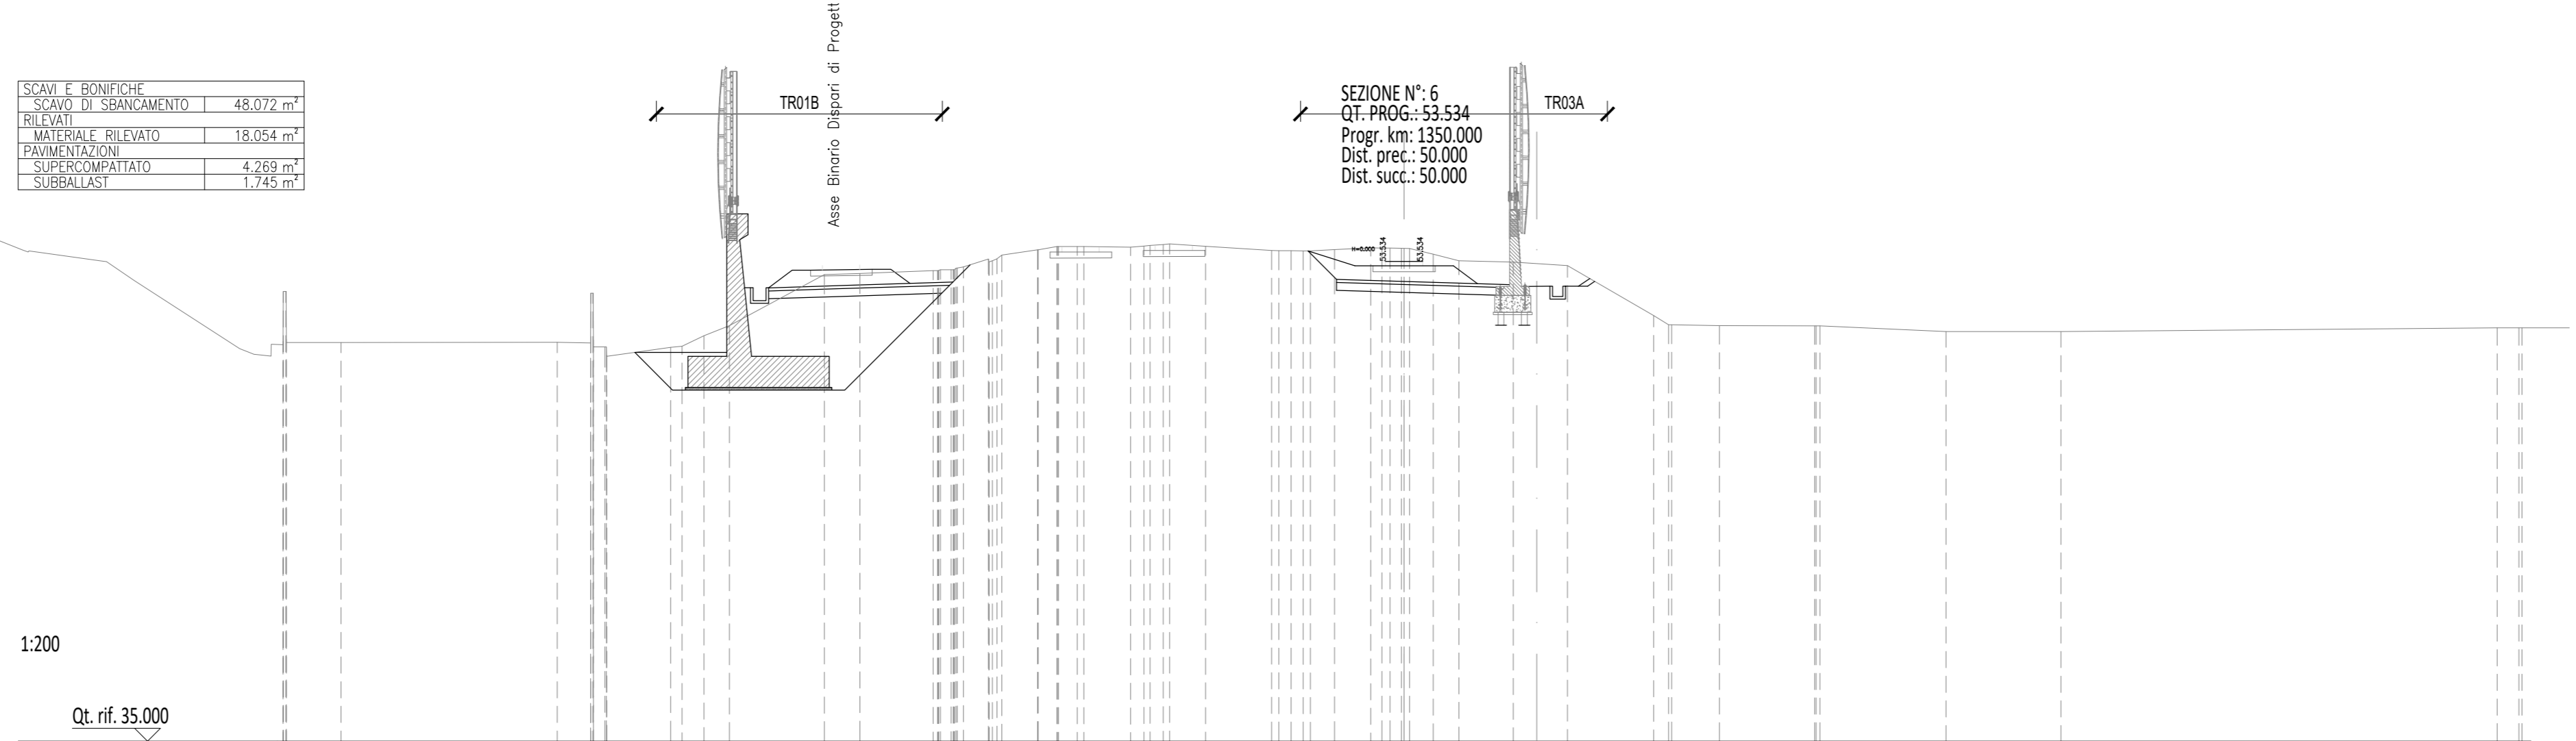

Qt. rif. 35.000

Quote Progetto
Quote Terreno
Dist. Parz. Progetto
Dist. Parz. Terreno
Distanze Terreno



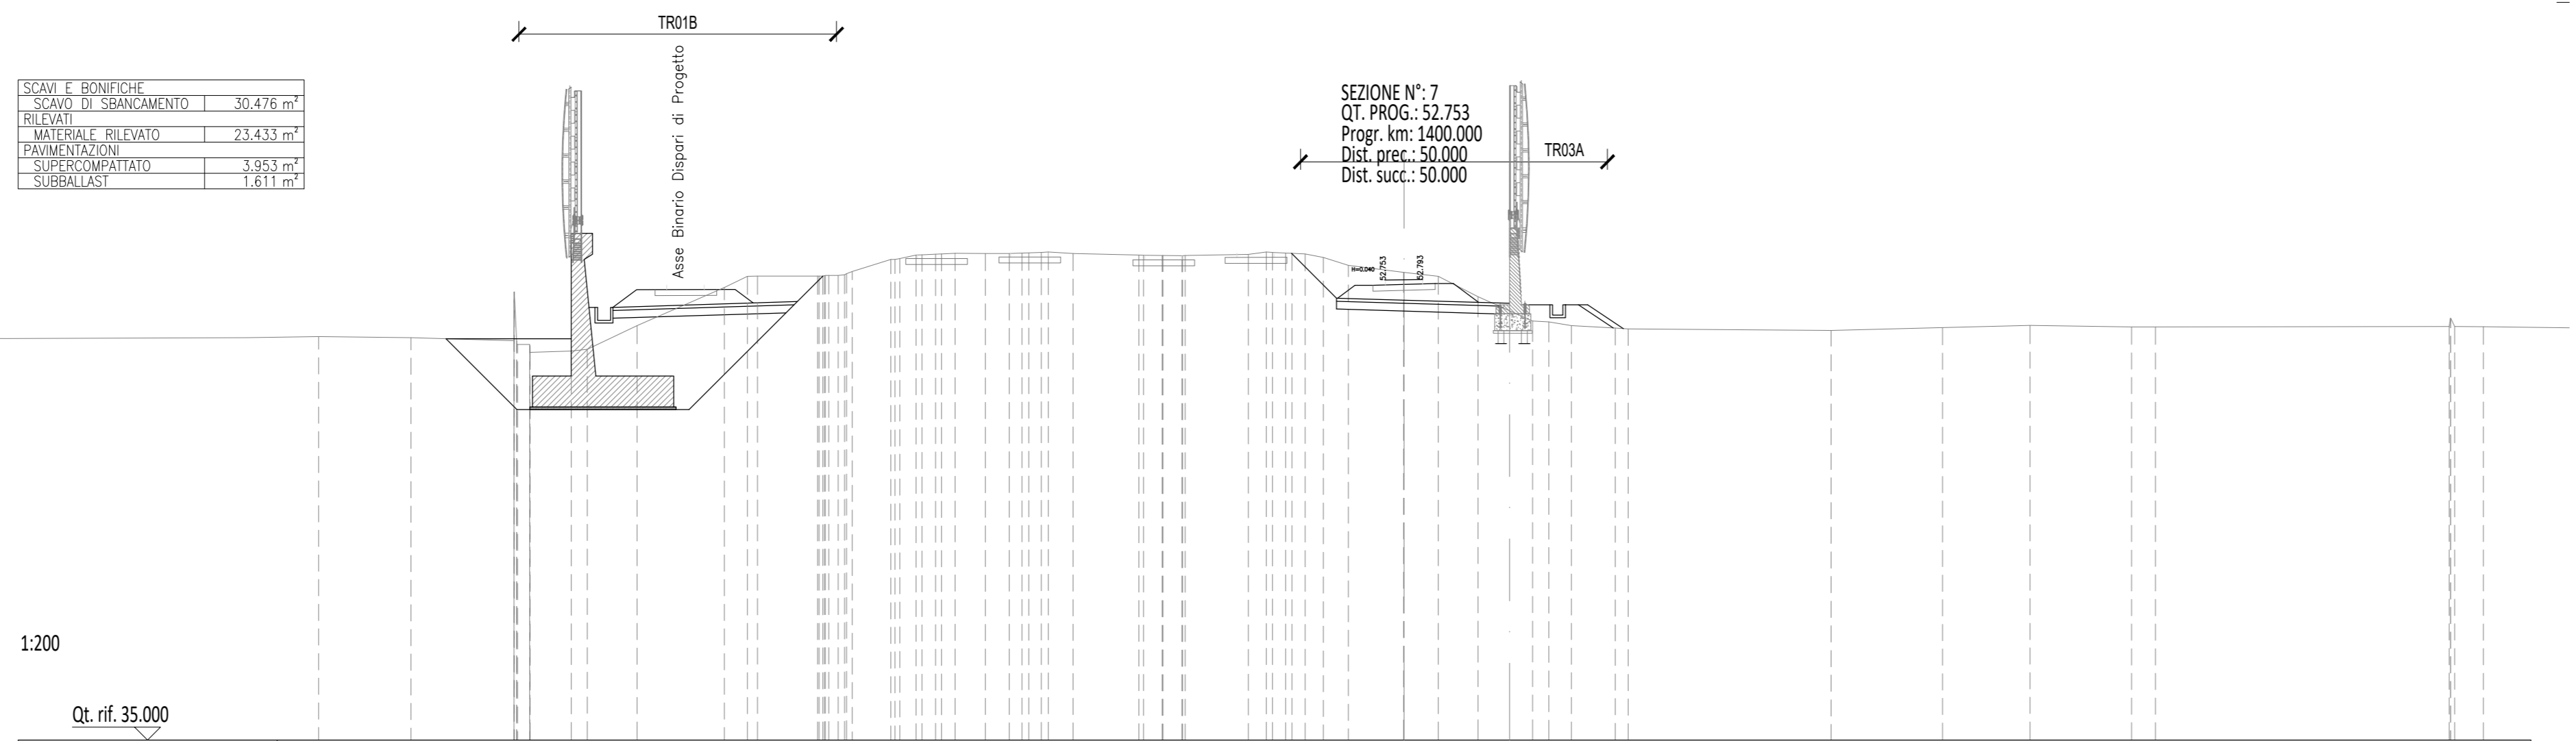

Qt. rif. 35.000

Quote Progetto
Quote Terreno
Dist. Parz. Progetto
Dist. Parz. Terreno
Distanze Terreno


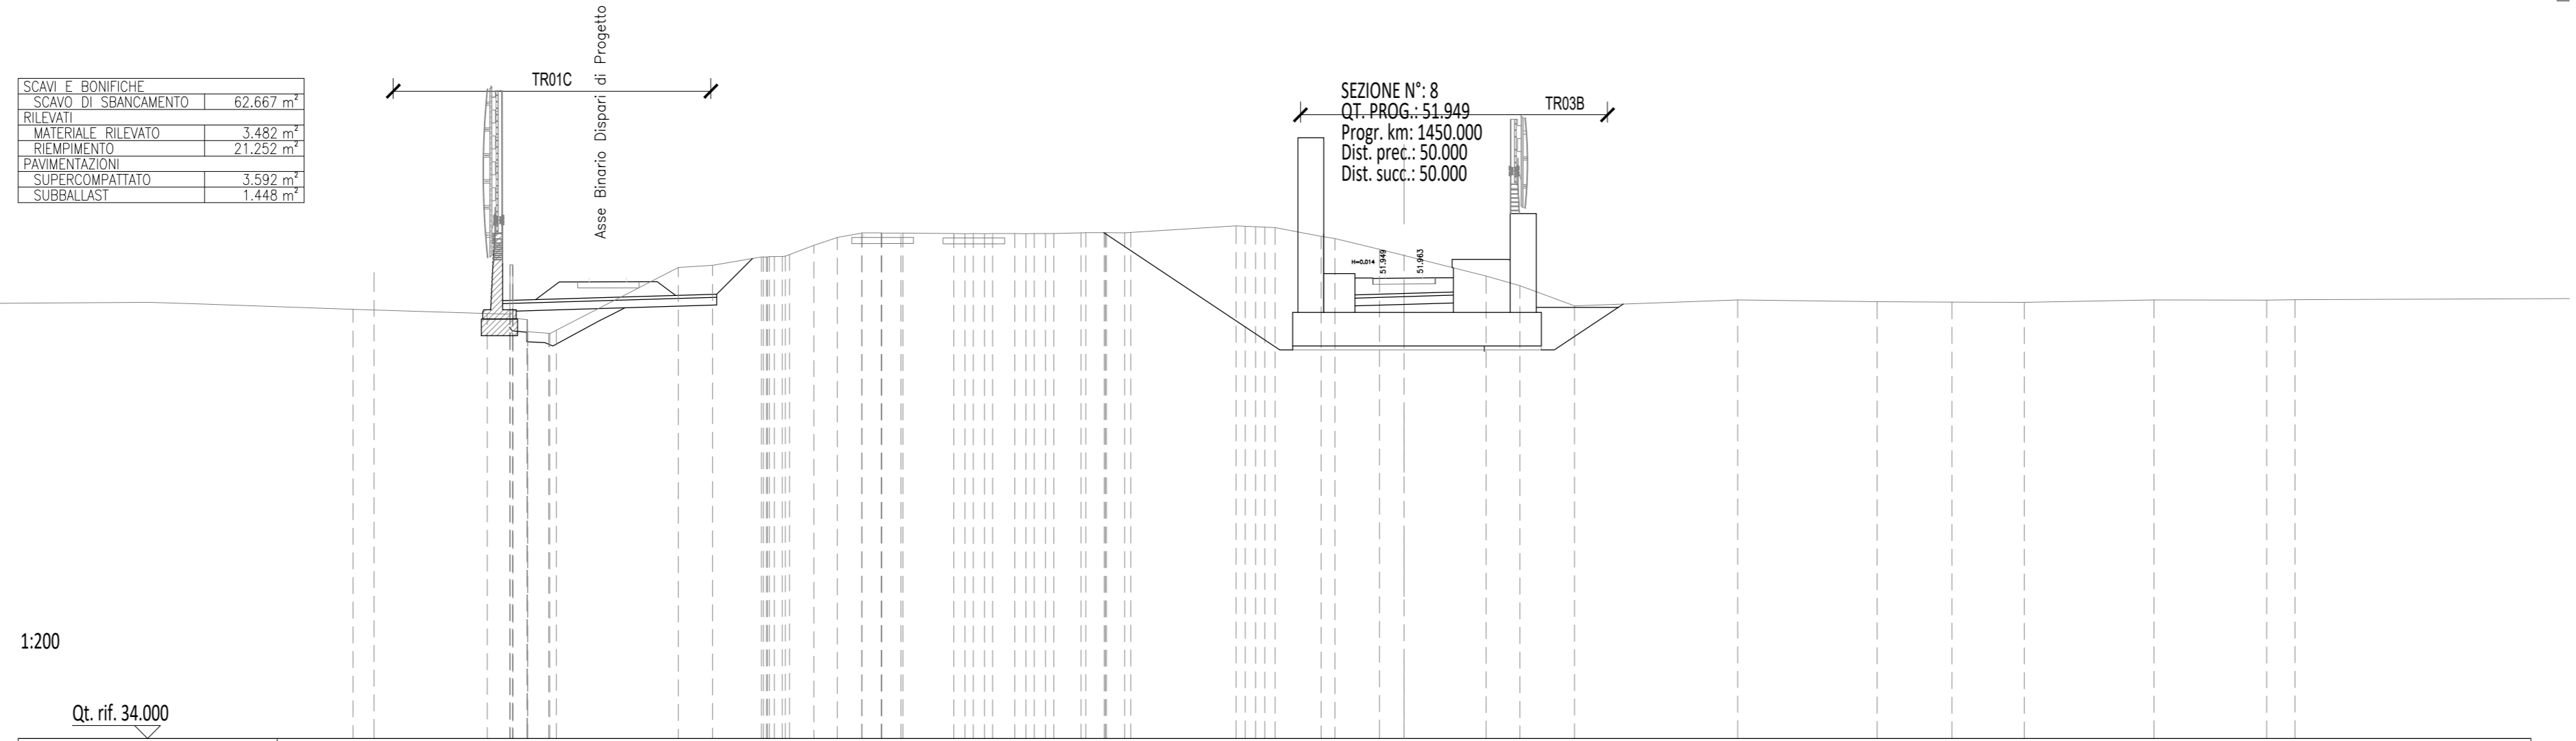

Qt. rif. 34.000

Quote Progetto
Quote Terreno
Dist. Parz. Progetto
Dist. Parz. Terreno
Distanze Terreno



CUP J81H02000000001

S.O. PROGETTAZIONE INTEGRATA NORD
PROGETTO DEFINITIVO
COMPLETAMENTO RADDOPPIO LINEA PARMA - LA SPEZIA (PONTREMOLESE)
TRATTA PARMA - VICO FERTILE
10-OPERE CIVILI DI LINEA
CS01 - CORPO STRADALE FERROVIARIO (pk.0+000,00-8+136,59)

SEZIONI TRASVERSALI DI PROGETTO
TAV. 2/19

SCALA:
1 : 200

COMMESSA LOTTO FASE ENTE TIPO DOC. OPERA/DISCIPLINA PROGR. REV.

I P 0 0 0 0 D 2 6 W 9 C S 0 1 0 0 0 0 2 B

Rev.	Descrizione	Redatto	Data	Verificato	Data	Approvato	Data	Autorizzato Data
A	EMISSIONE ESECUTIVA	P. Cuomo	Feb 2022	M. Salcedini	Feb 2022	G. Fadda	Feb 2022	Feb 2022
B	AGGIORNAMENTO POST VERIFICA	P. Cuomo	08 2022	M. Salcedini	08 2022	G. Fadda	08 2022	08 2022