


**GALLERIA LARGHEZZA VARIABILE CON DIAFRAMMA CENTRALE**

SCALA 1:50


DOPPIO BINARIO  
GA05A

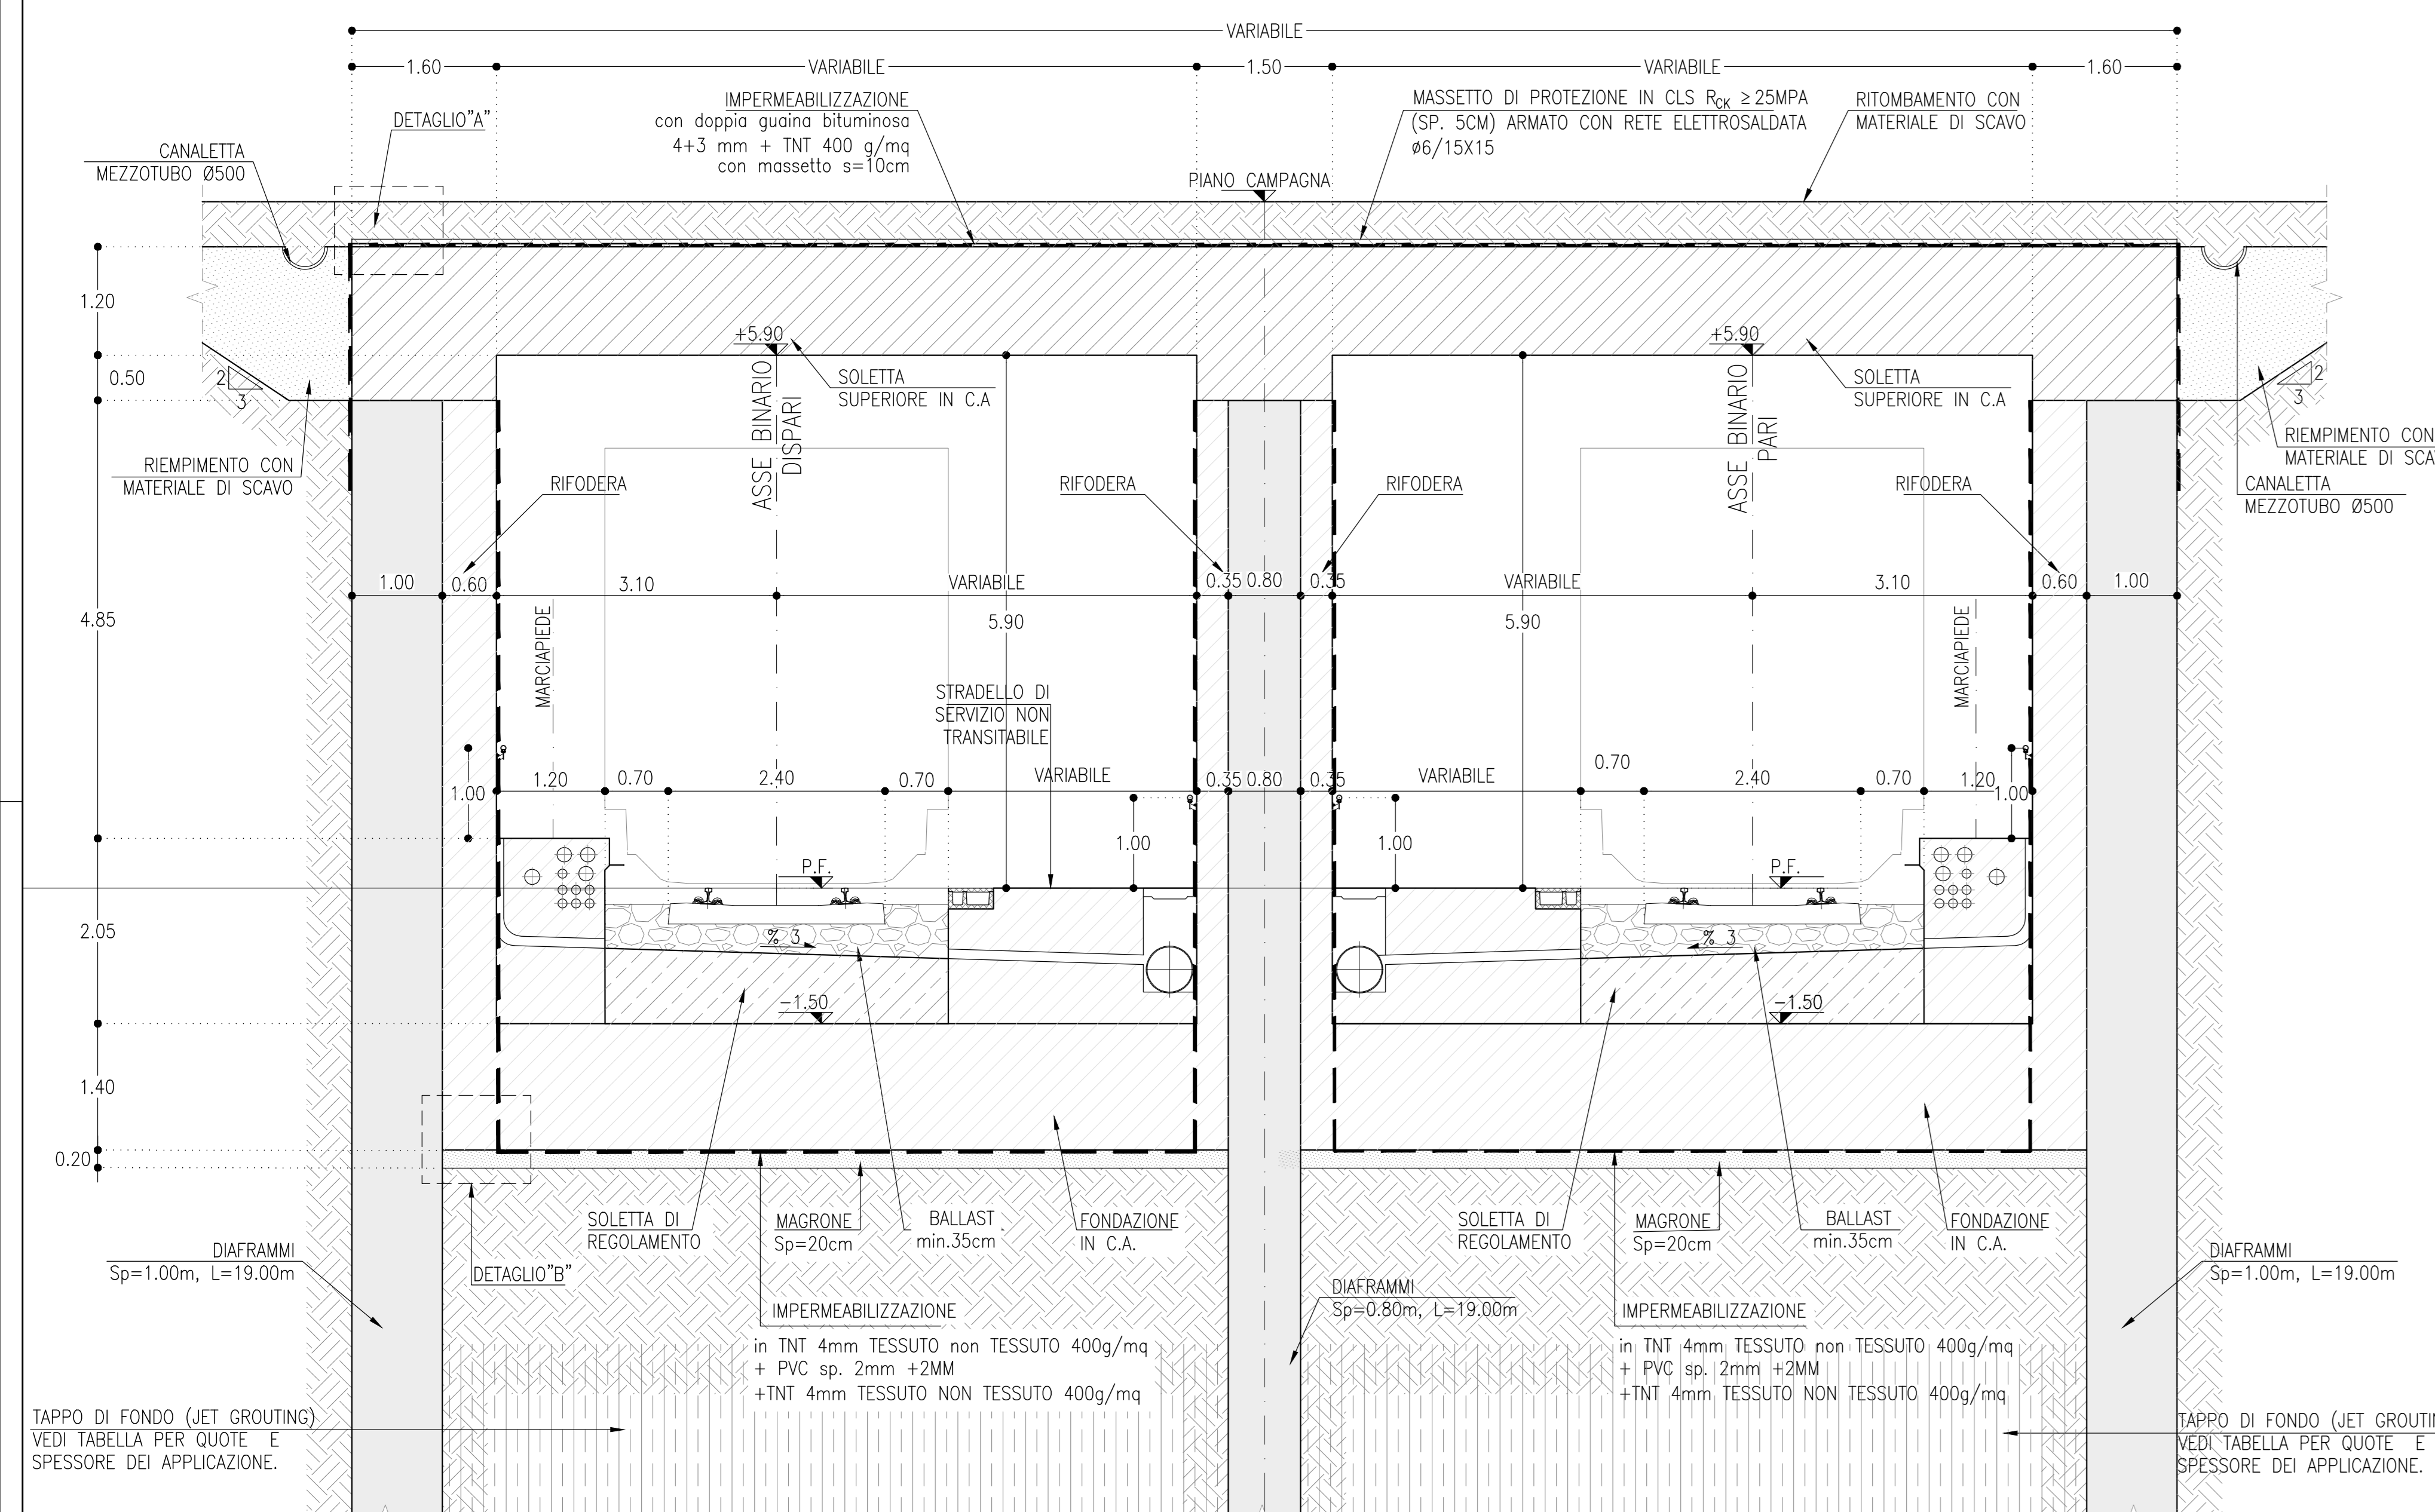

**GALLERIA LARGHEZZA VARIABILE TRA DIAFRAMMI**

SCALA 1:50


DOPPIO BINARIO  
GA05B

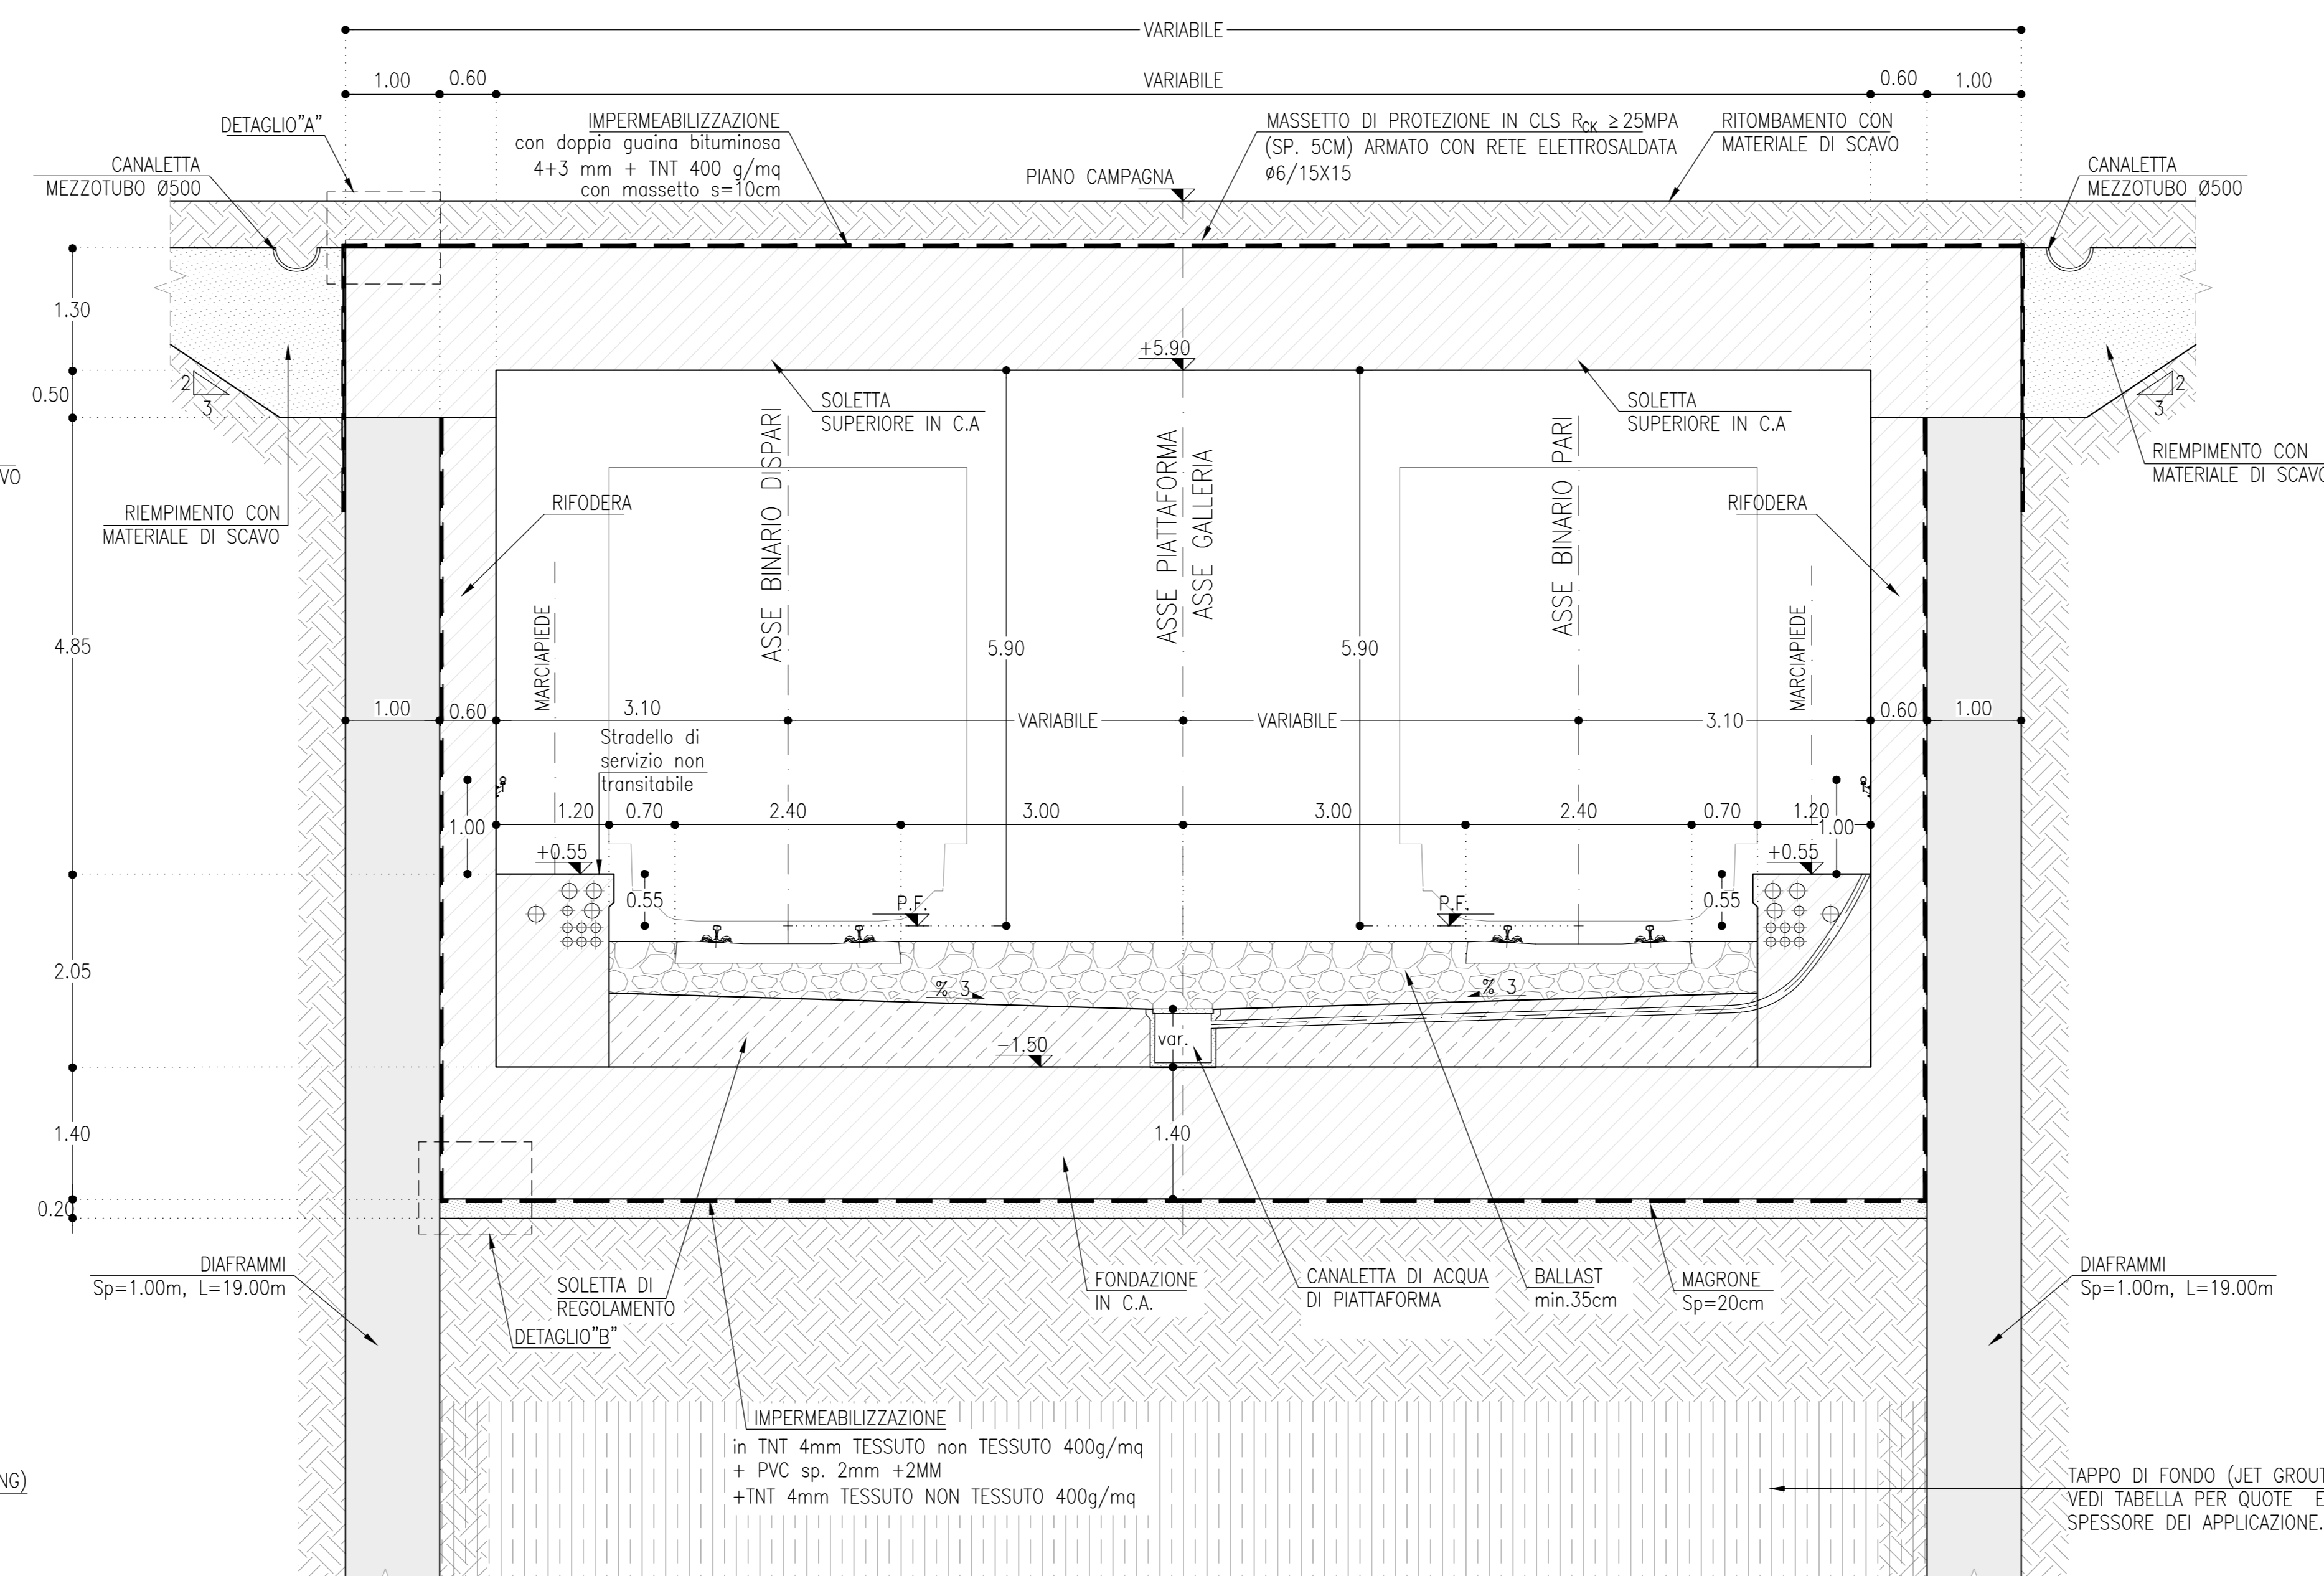

**GALLERIA LARGHEZZA COSTANTE TRA DIAFRAMMI**


SCALA 1:50

DOPPIO BINARIO  
GA06-GA08A

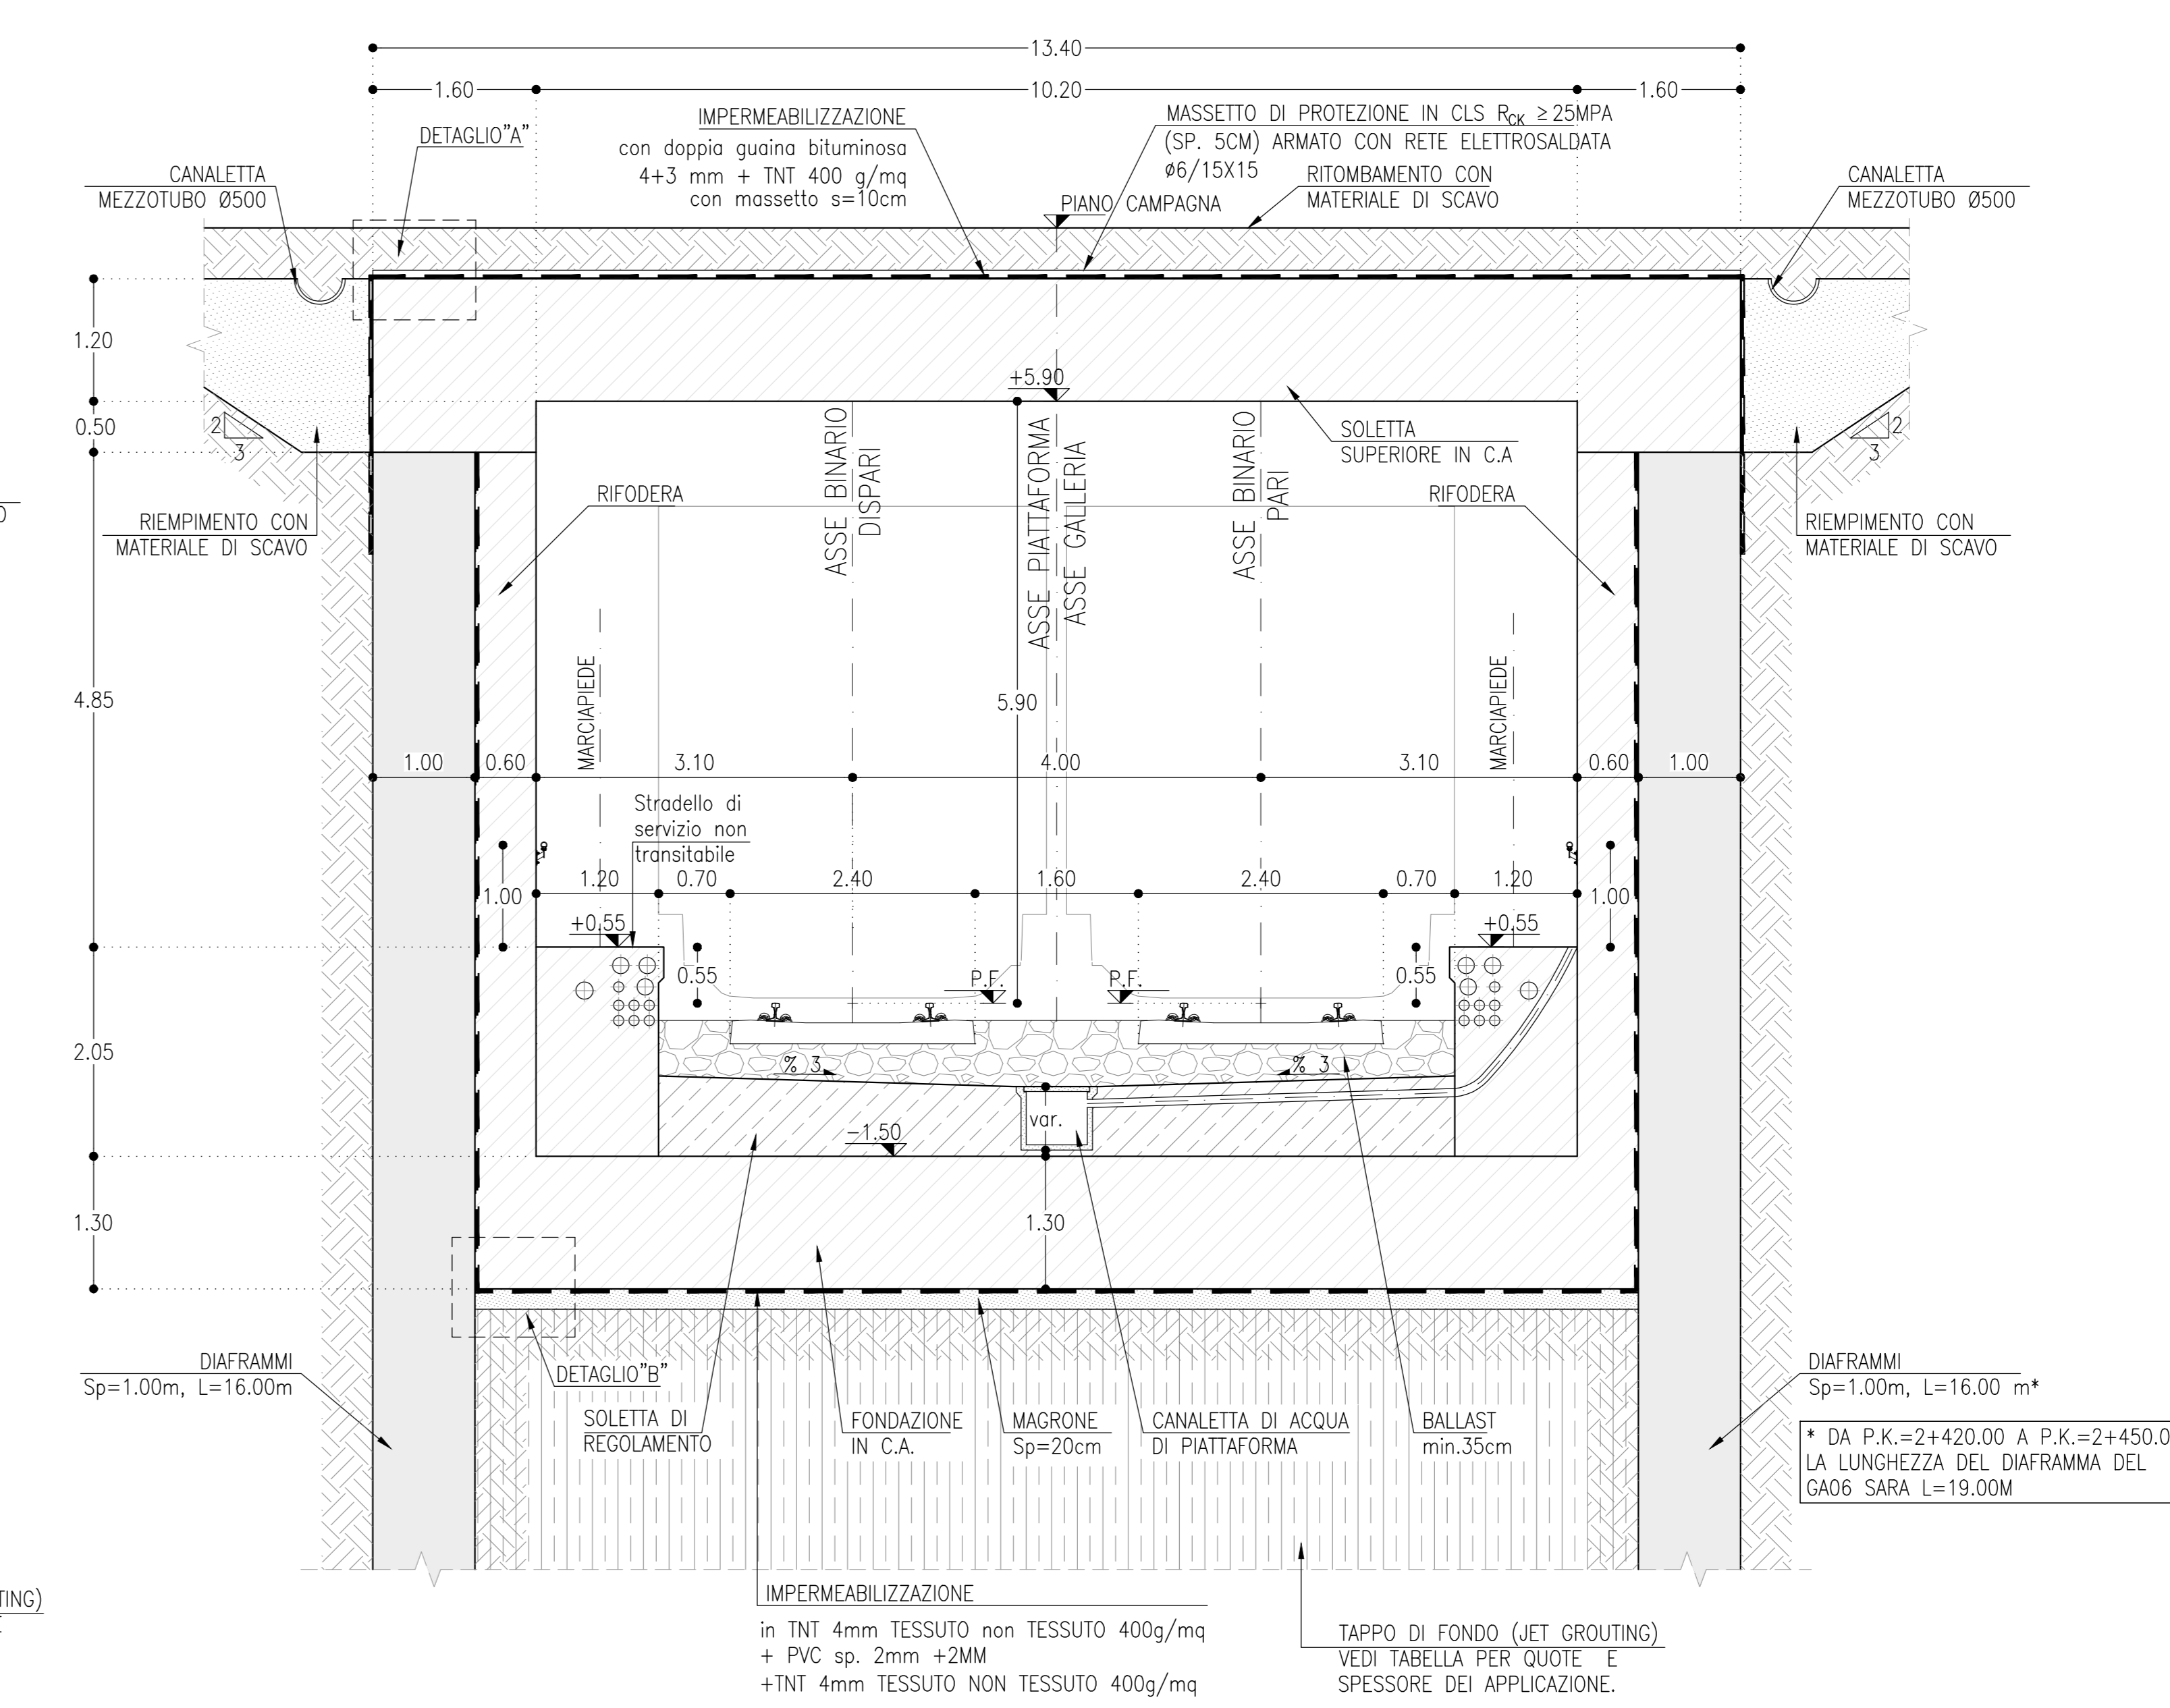


**DETAGLIO "A"**

SCALA 1:25

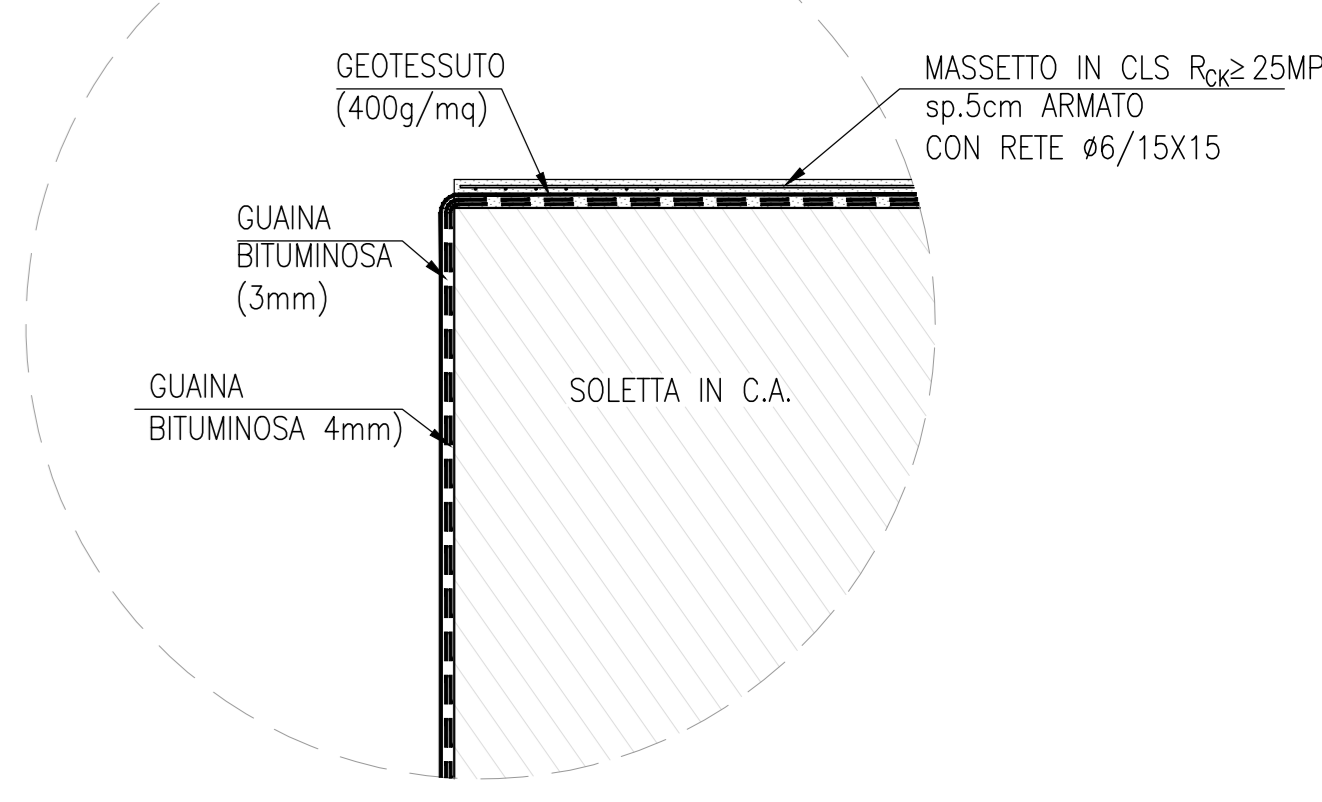

**DETAGLIO "B"**

SCALA 1:25

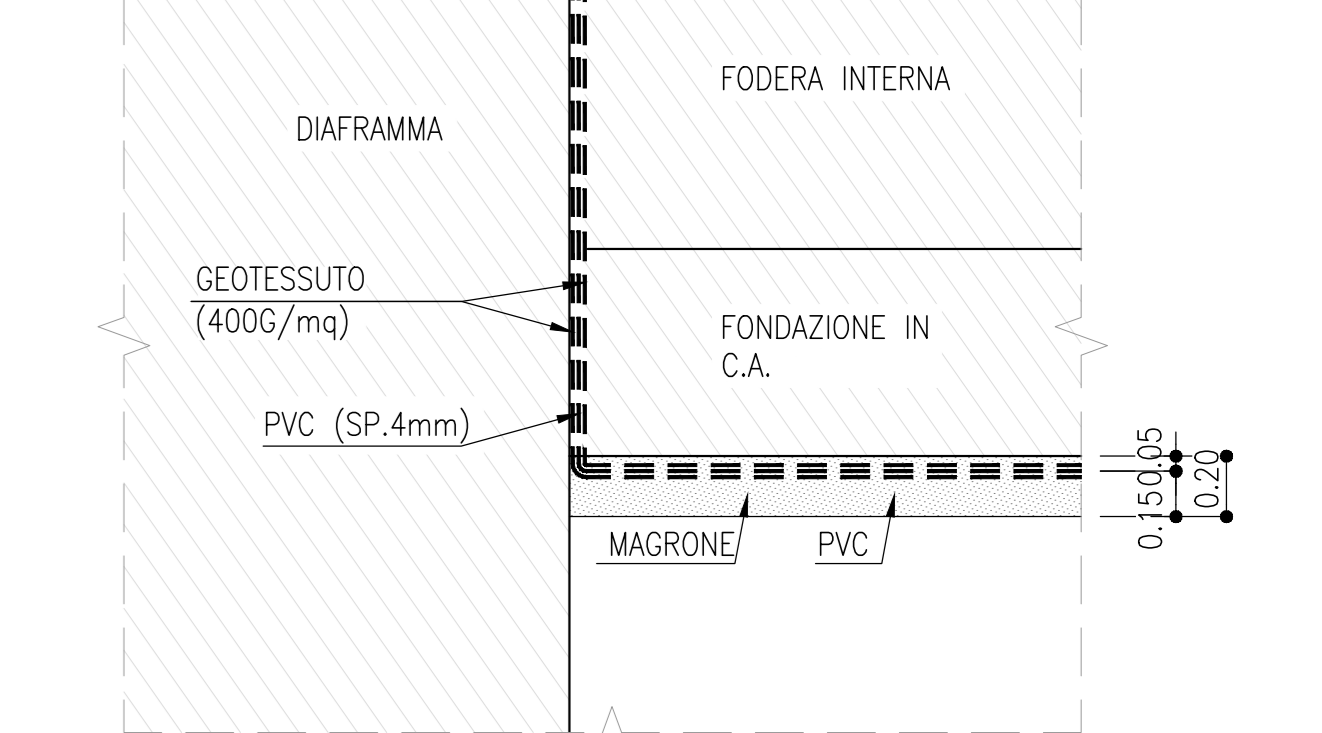


PK INIZIO	PK FINE	TAPO DI FONDO (JET GROUTING)		LUNGHEZZA DELL'APPLICAZIONE	SPESORE	
		QUOTA INIZIO (da p.r)	QUOTA FINE (da p.r)			
GA01	1+888.00	2+100.00	7.50 m	12.50 m	212.00 m	5.00 m
GA02	1+888.00	1+934.89	7.50 m	12.50 m	46.89 m	5.00 m
GA03	1+934.89	2+000.00	7.50 m	12.50 m	65.11 m	5.00 m
GA04	2+000.00	2+100.00	7.50 m	12.50 m	100.00 m	5.00 m
GA05	2+100.00	2+400.00	7.50 m	12.50 m	300.00 m	5.00 m
GA06	2+420.00	2+450.00	7.50 m	12.50 m	30.00 m	5.00 m
GA07	3+145.00	3+165.00	2.80 m	7.80 m	69.00 m	5.00 m
GA08	3+145.00	3+490.00	2.80 m	5.80 m	345.00 m	3.00 m
GA08	3+490.00	3+750.00	2.80 m	5.80 m	260.00 m	3.00 m

\* DA P.K.=2+420.00 A P.K.=2+450.00 LA LUNGHEZZA DEL DIAFRAMMA DEL GA06 SARÀ L=19.00M

**GALLERIA ALLARGATA PER INSERIMENTO DOPPIA COMUNICAZIONE**

SCALA 1:50


DOPPIO BINARIO  
GA07

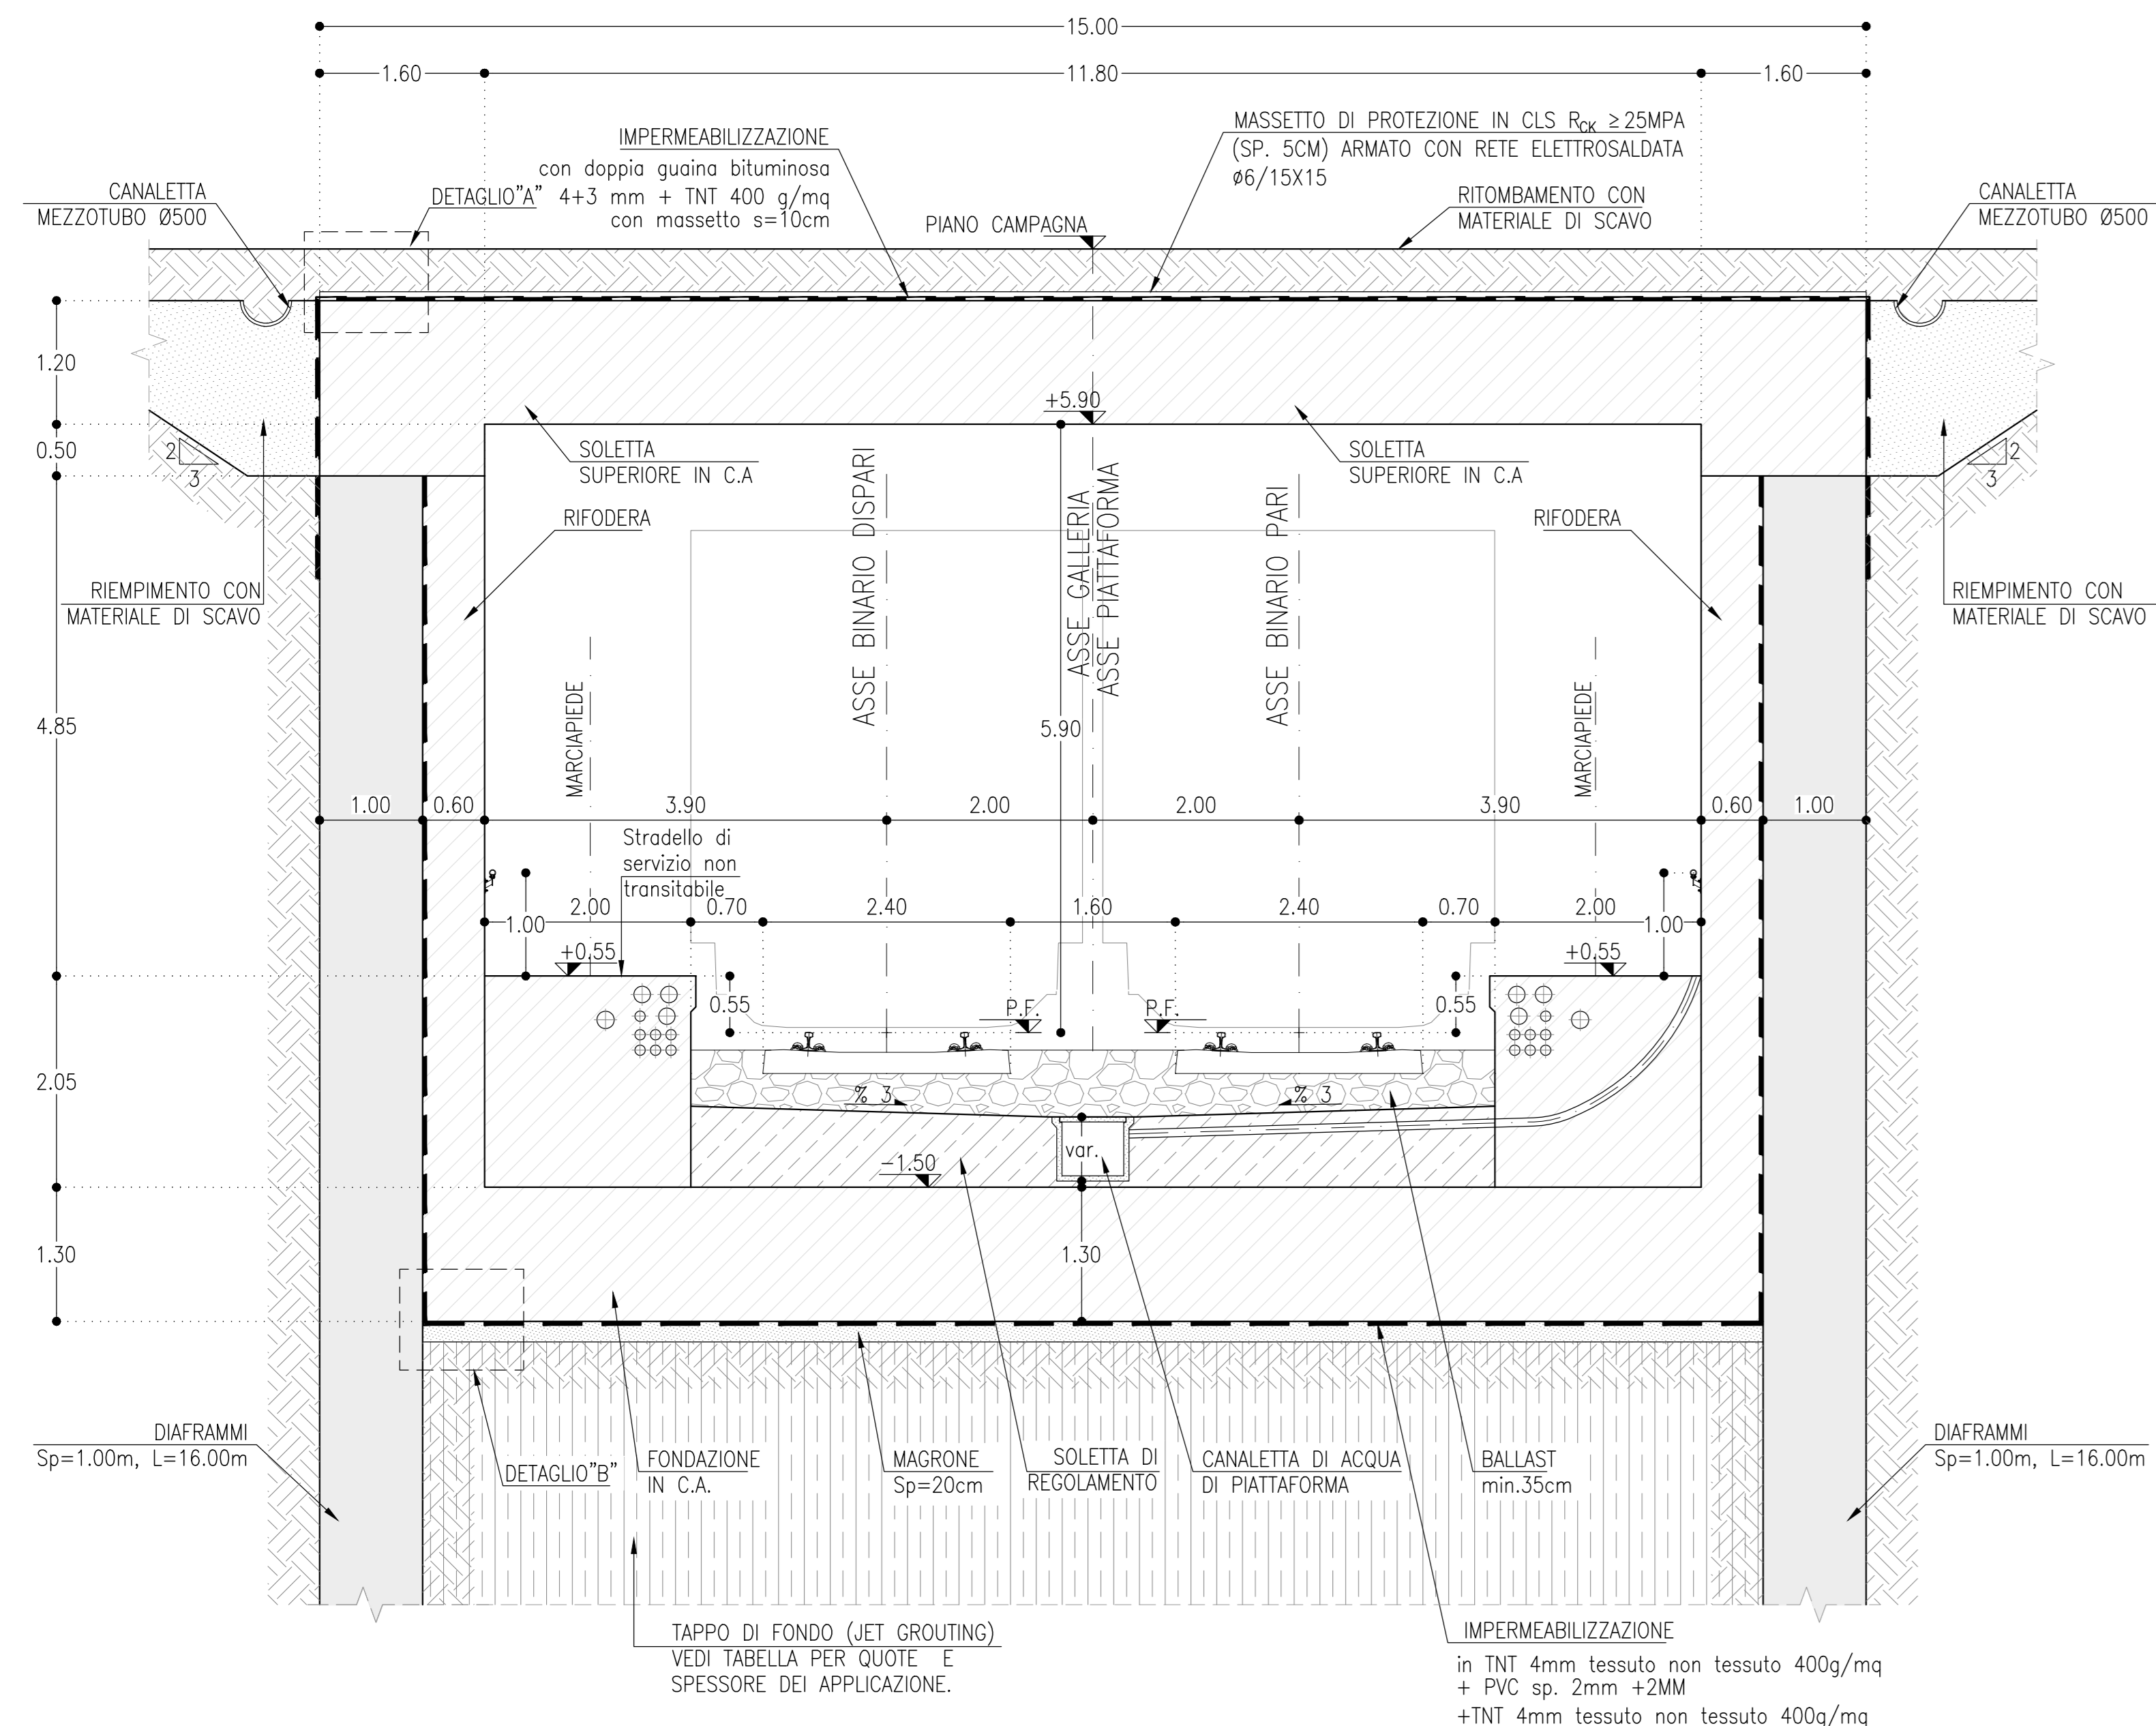

**GALLERIA SCATOLARE**

SCALA 1:50


DOPPIO BINARIO  
GA08B

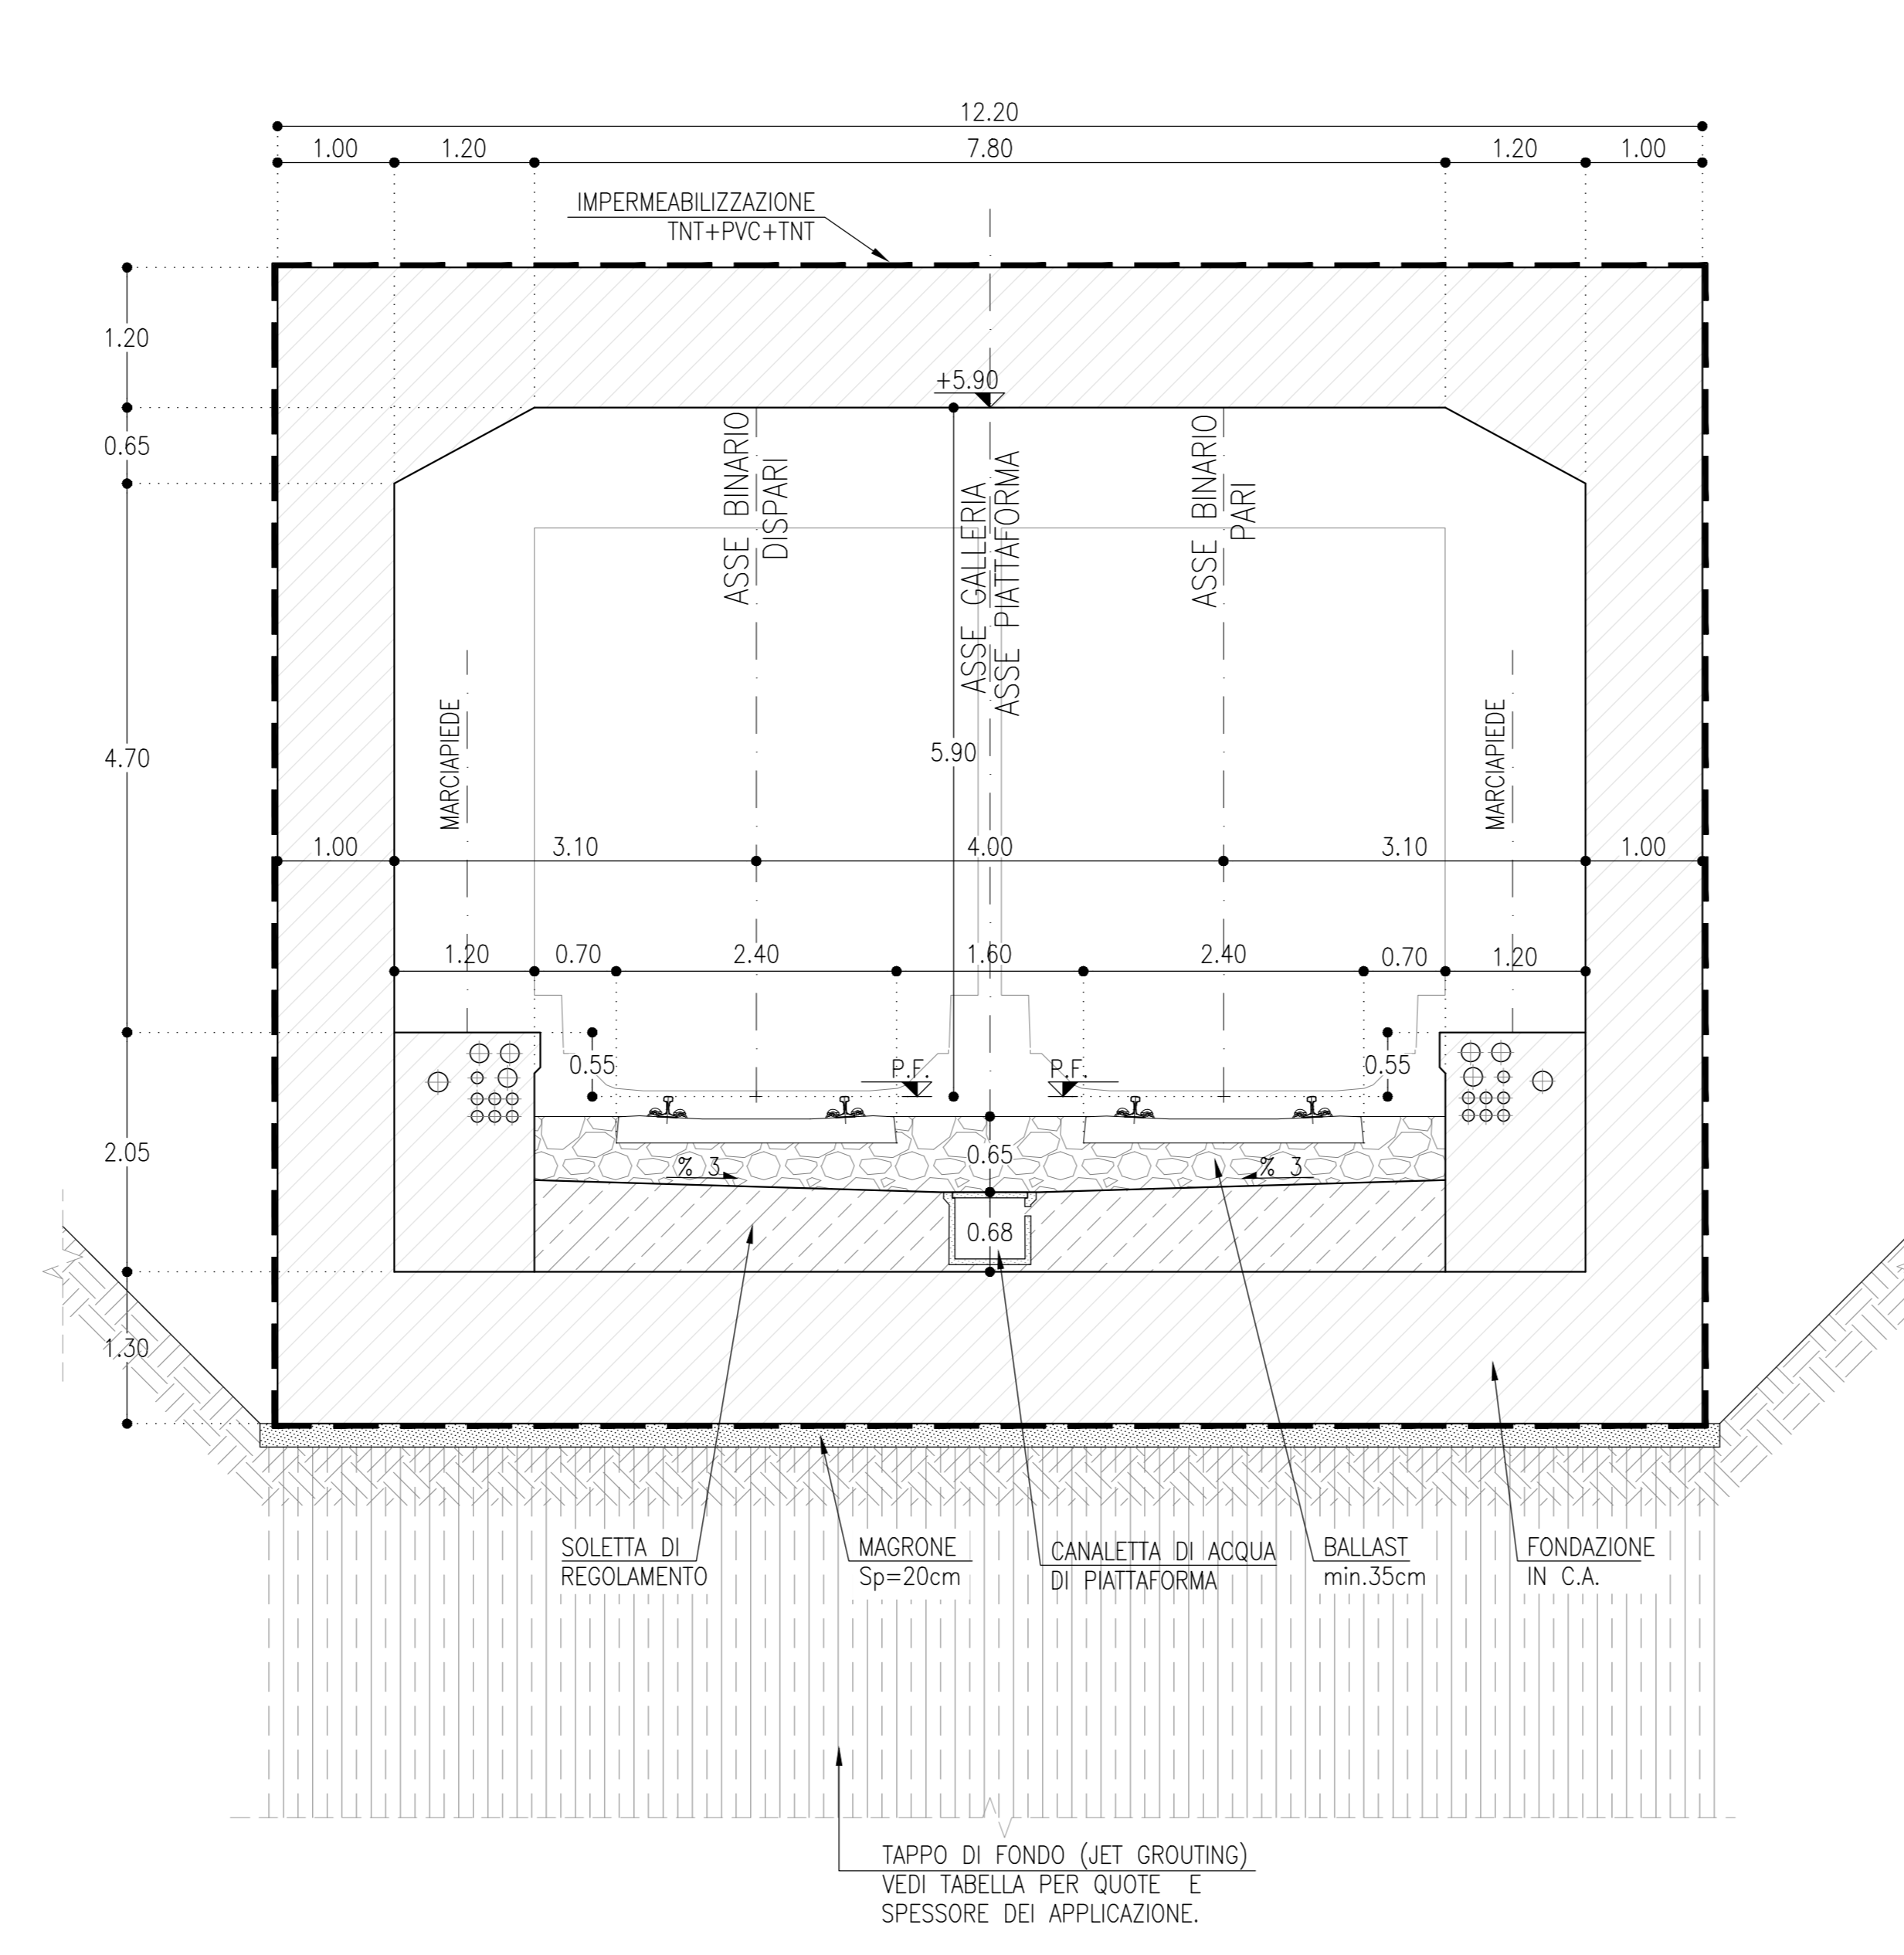

**GALLERIA SCATOLARE**

SCALA 1:50

DOPPIO BINARIO  
GA09

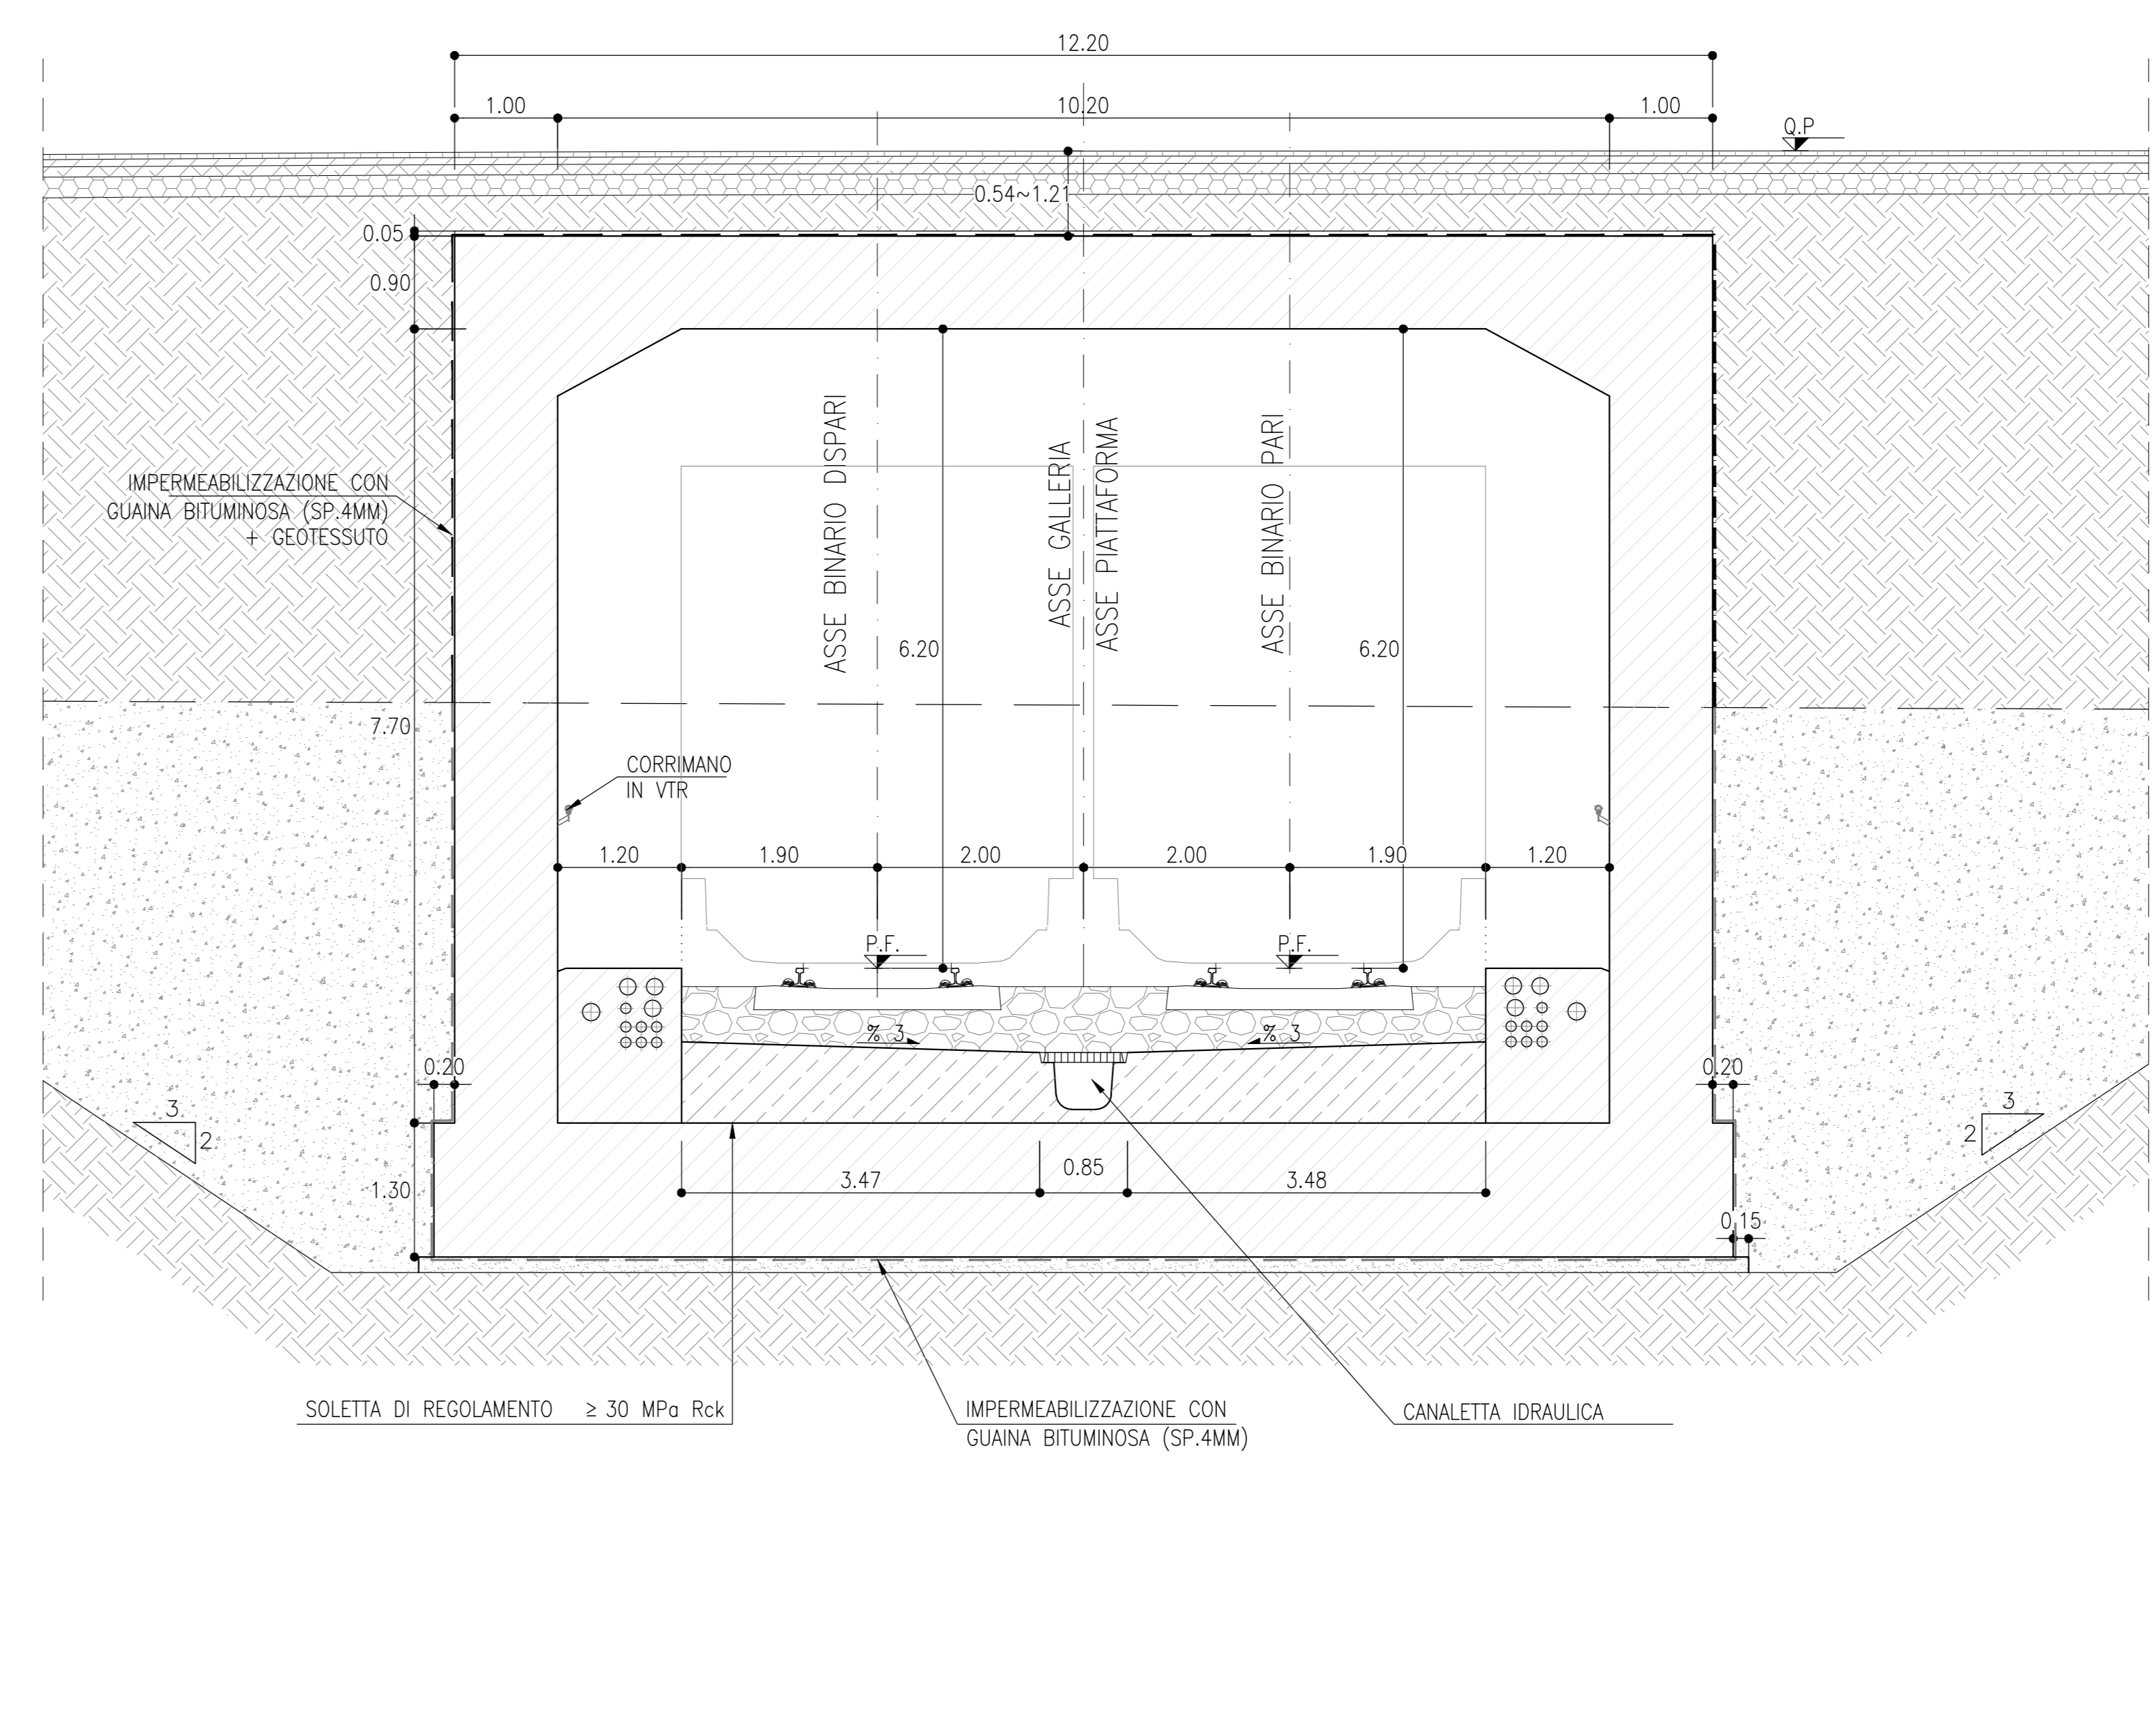

**NOTE**

- EVENTUALI DIFFERENZE TRA LE MISURE DI QUOTE TOTALI E LA SOMMATORIA DELLE MISURE DI QUOTE PARZIALI SONO DUVUTE AD ARROTONDAMENTI AUTOMATICI
- PER LE CARATTERISTICHE DEI MATERIALI E NOTE DI CARATTERE GENERALE SI RIMANDA ALL'ELABORATO SPECIFICO DI RIFERIMENTO IP00000026TTC0000001A

COMMITTENTE: **RFI** RETE FERROVIARIA ITALIANA GRUPPO FERROVIE DELLO STATO ITALIANO

PROGETTAZIONE: **ITALFERR** www.italferr.it

CUP J81H0200000001

**S.O. PROGETTAZIONE INTEGRATA NORD**

**PROGETTO DEFINITIVO**

**COMPLETAMENTO RADDOPPIO LINEA PARMA - LA SPEZIA (PONTREMIOLESE)**

**TRATTA PARMA - VICOFERTILE**

**ELABORATI GENERALI**

**CS01 - CORPO STRADALE FERROVIARIO (pk.1+126.00-8+136.59)**

SEZIONI TIPO IN GALLERIA ARTIFICIALE  
TAV. 2/2

SCALA: 1:50

COMMESSA LOTTO FASE ENTE TIPO DOC. OPERADISCIPLINA PROGRI REV

IP00 00 D 26 WB CS0100 002 B

Rev.	Descrizione	Redatto	Data	Verificato	Data	Approvato	Data	Autore
A	EMESIONE ESECUTIVA	P. CANTO	14/03/2011	M. SALVETTI	14/03/2011	ST. TASSI	14/03/2011	A. PIRELLA
B	AGGIORNAMENTO POST ESECUTIVA	P. CANTO	09/02/2011	M. SALVETTI	09/02/2011	ST. TASSI	09/02/2011	A. PIRELLA

File: ip00000026TTC0000001A In: Esb.