




**SEZIONE TIPO**  
SCALA 1:50

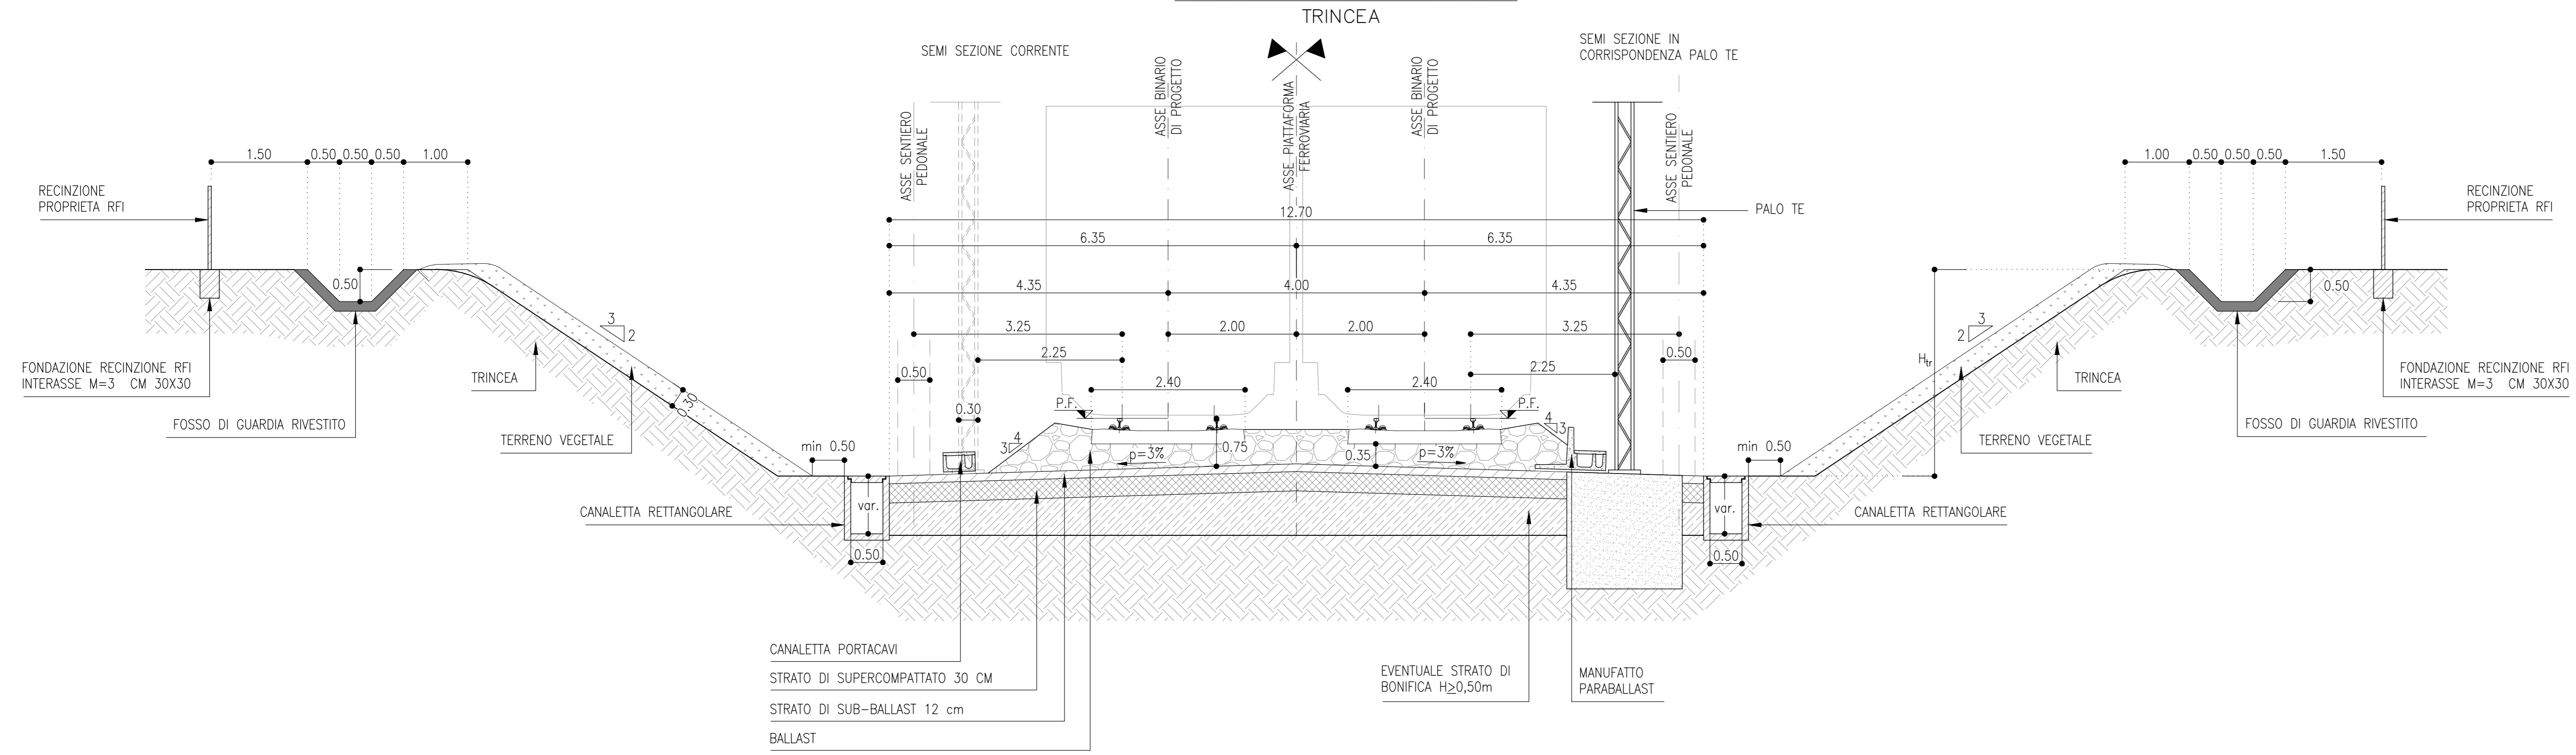

**SEZIONE TIPO**  
SCALA 1:50

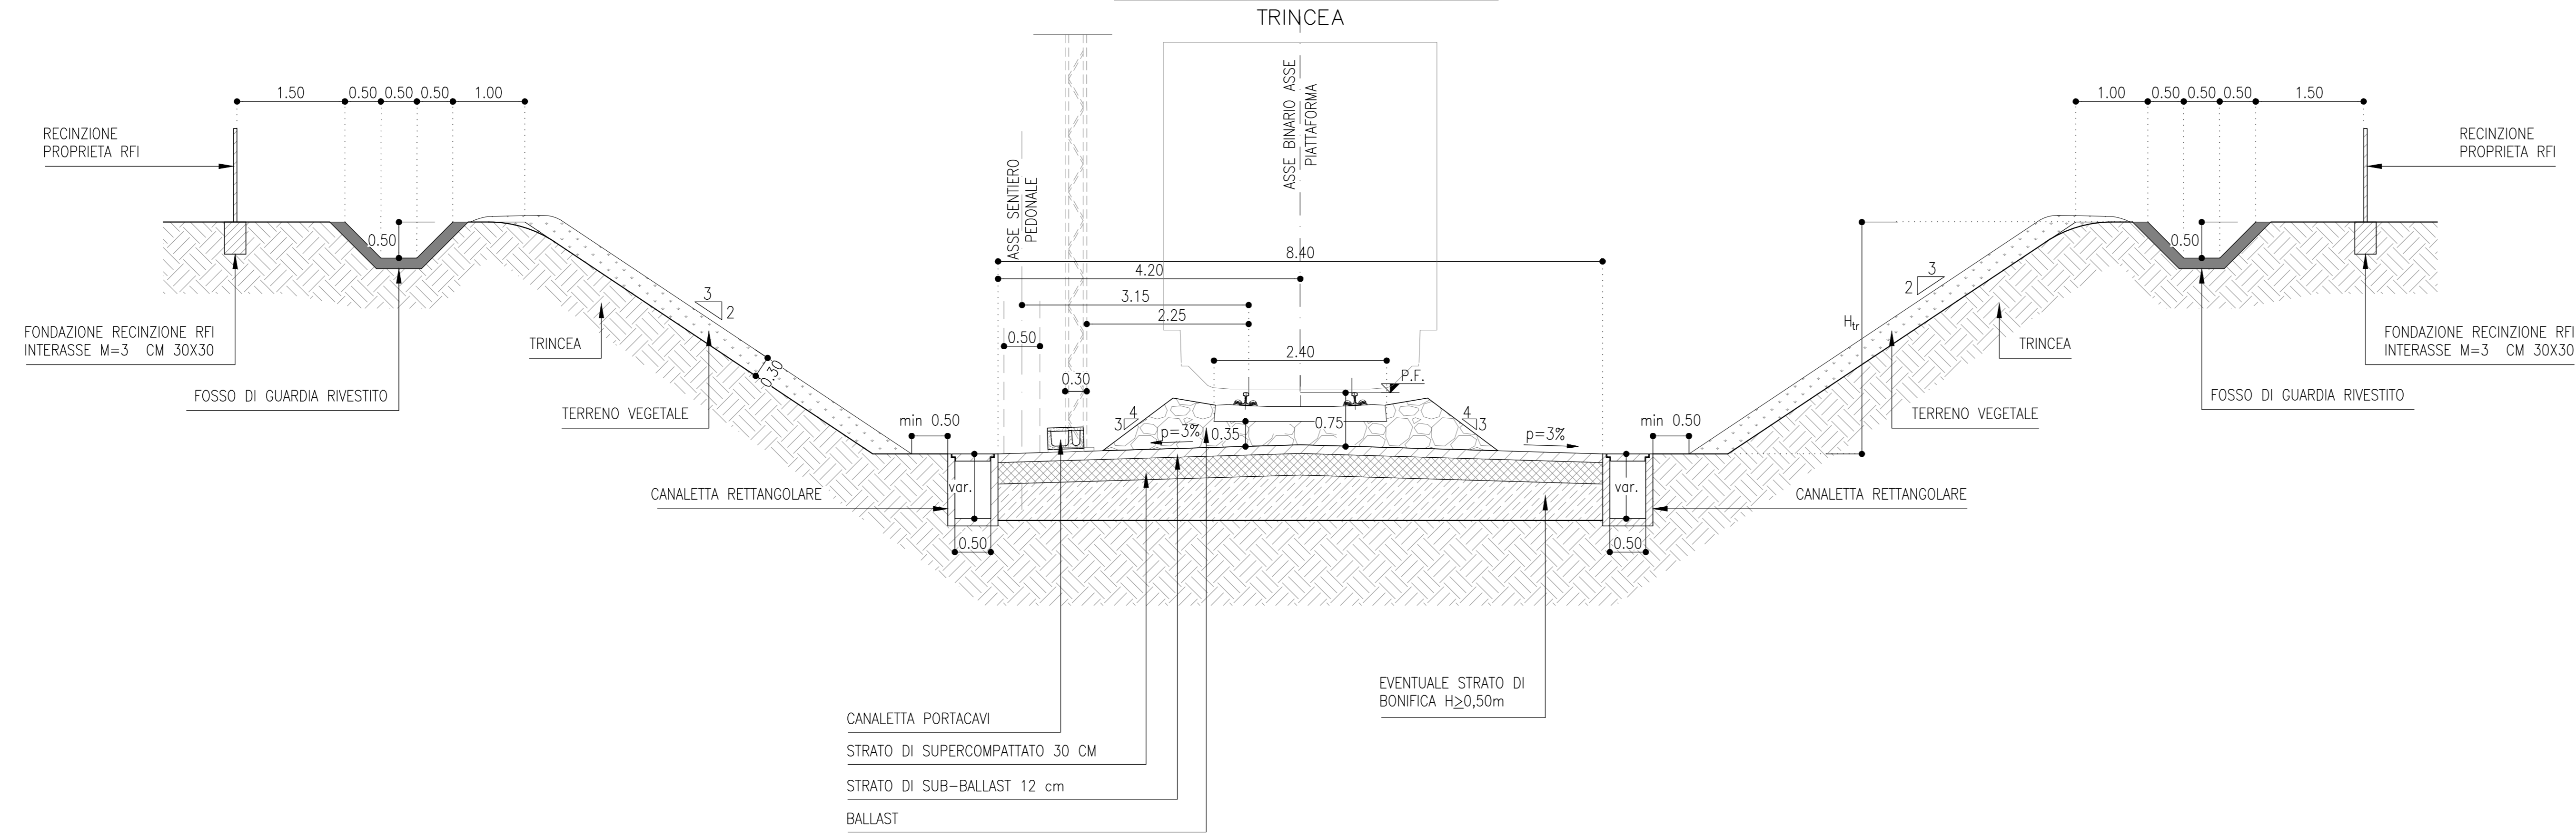

**SEZIONE TIPO**  
SCALA 1:50

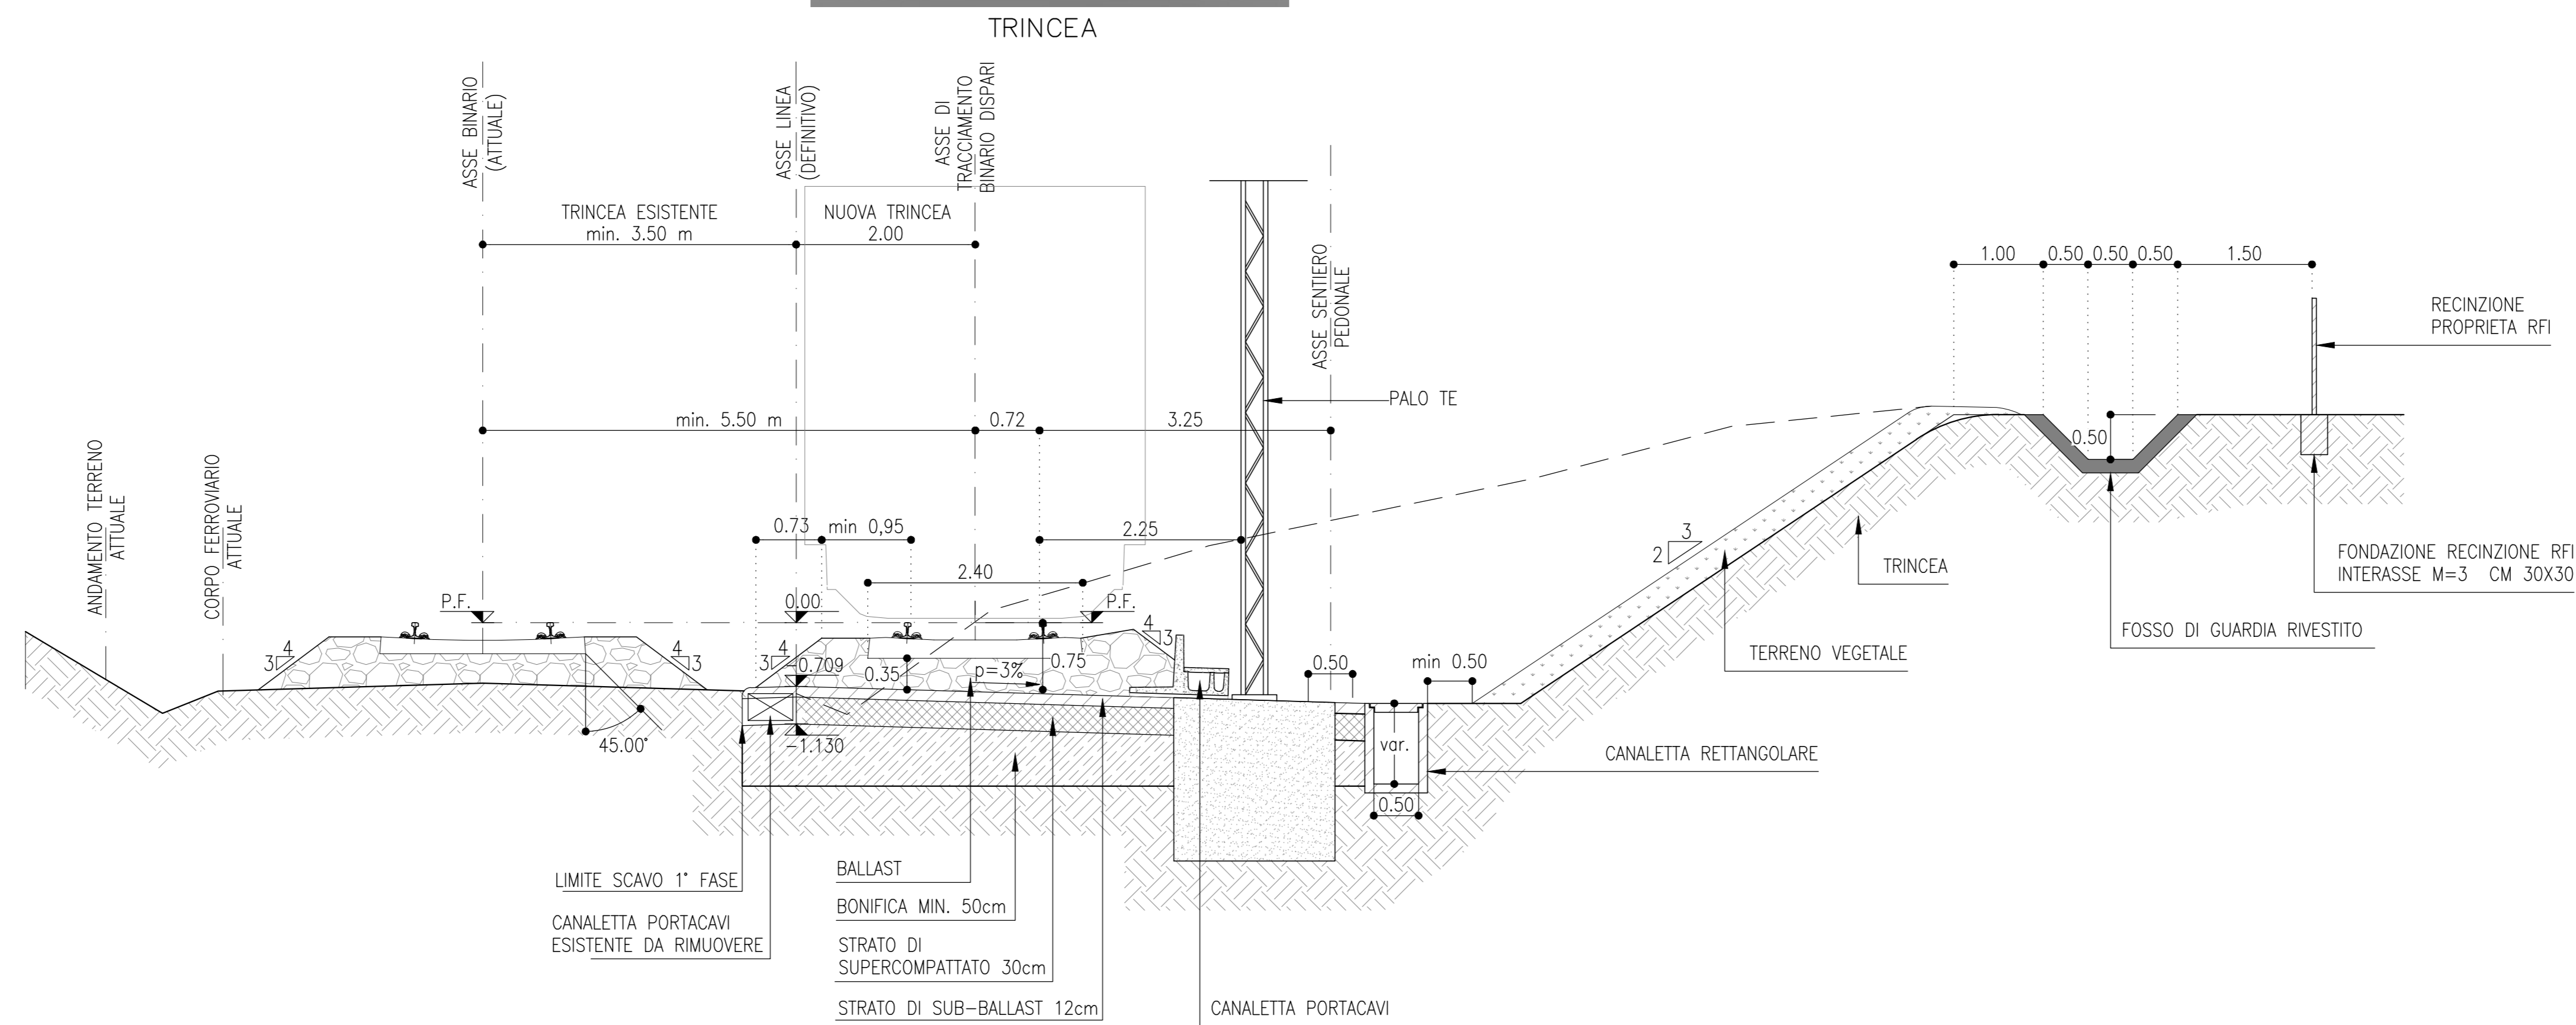

NOTA:  
TABELLA MATERIALI ED INCIDENZE VEDI ELABORATO "1P000026TTOCCO000001A"



CUP J81H0200000001

S.O. PROGETTAZIONE INTEGRATA NORD  
**PROGETTO DEFINITIVO**  
**COMPLETAMENTO RADDOPPIO LINEA PARMA - LA SPEZIA (PONTREMIOLESE)**  
**TRATTA PARMA - VICOFERTILE**  
**01-ELABORATI GENERALI**

SEZIONI TIPO TRINCEA  
TAV. 1/2

SCALA:  
1:50

COMMESSA LOTTO FASE ENTE TIPO DOC. OPERA/DISCIPLINA Progr. REV.

1P00 00 D 26 WB CS0100 004 B

Rev.	Descrizione	Redatto	Data	Verificato	Data	Approvato	Data	Autorizzato Data
A	EMMISSIONE ESECUTIVA	P. Cuomo	Feb 2022	M. Saldutti	Feb 2022	G. Fadda	Feb 2022	A. Perego 02/02
B	AGGIORNAMENTO POST VERIFICA RFI	P. Cuomo	06 2022	M. Saldutti	06 2022	G. Fadda	06 2022	A. Perego 06/02